

INTESTAZIONE:

AMPLIAMENTO IMPIANTO DI POTABILIZZAZIONE IN VANO TECNICO PRESSO STABILIMENTO PRODUTTIVO A DESTINAZIONE INDUSTRIALE IN ZONA D1

LOCALIZZAZIONE:

Comune di Rovigo, via Manfredini n.30

COMMITTEE:



DRIVEN BY NATURE INSPIRED BY YOU

DATA: 21 - APRILE - 2020

IL COMMITTEE:

sede e stabilimento: via Manfredini n.30, Rovigo

TITOLO ELABORATO:

PIANTE PIANO TERRA E PRIMO DELLO STABILIMENTO - STATO DI PROGETTO

Scala 1:200





Ing. Enzo Coccolicchio

studio tecnico

Ingegneria per l'Ambiente e il Territorio


PIAZZA MUNICIPIO 8 - 45017 LOECO (RO)

TEL. 0426/669209 - enzo.coccolicchio@gmail.com

Il diritto esclusivo di appellazione del presente disegno compete all'autore che si riserva di far valere i diritti concessigli dalla legge (art. 2078 c.c. - art. 99 l. n. 22/4/1961 n. 643).

N.	LOCALE	SUPERFICIE UTILE mq	SUP. ILLUMINANTE DI NORMA mq	DI PROGETTO mq	SUP. AREANTE DI PROGETTO mq	PRESENZA SALTUARIA	
54	nuovo vano impianto potabilizzaz.	36.05	1.20	2.08	1.20	2.50	SI

pianta piano terra – stato di progetto–1:200

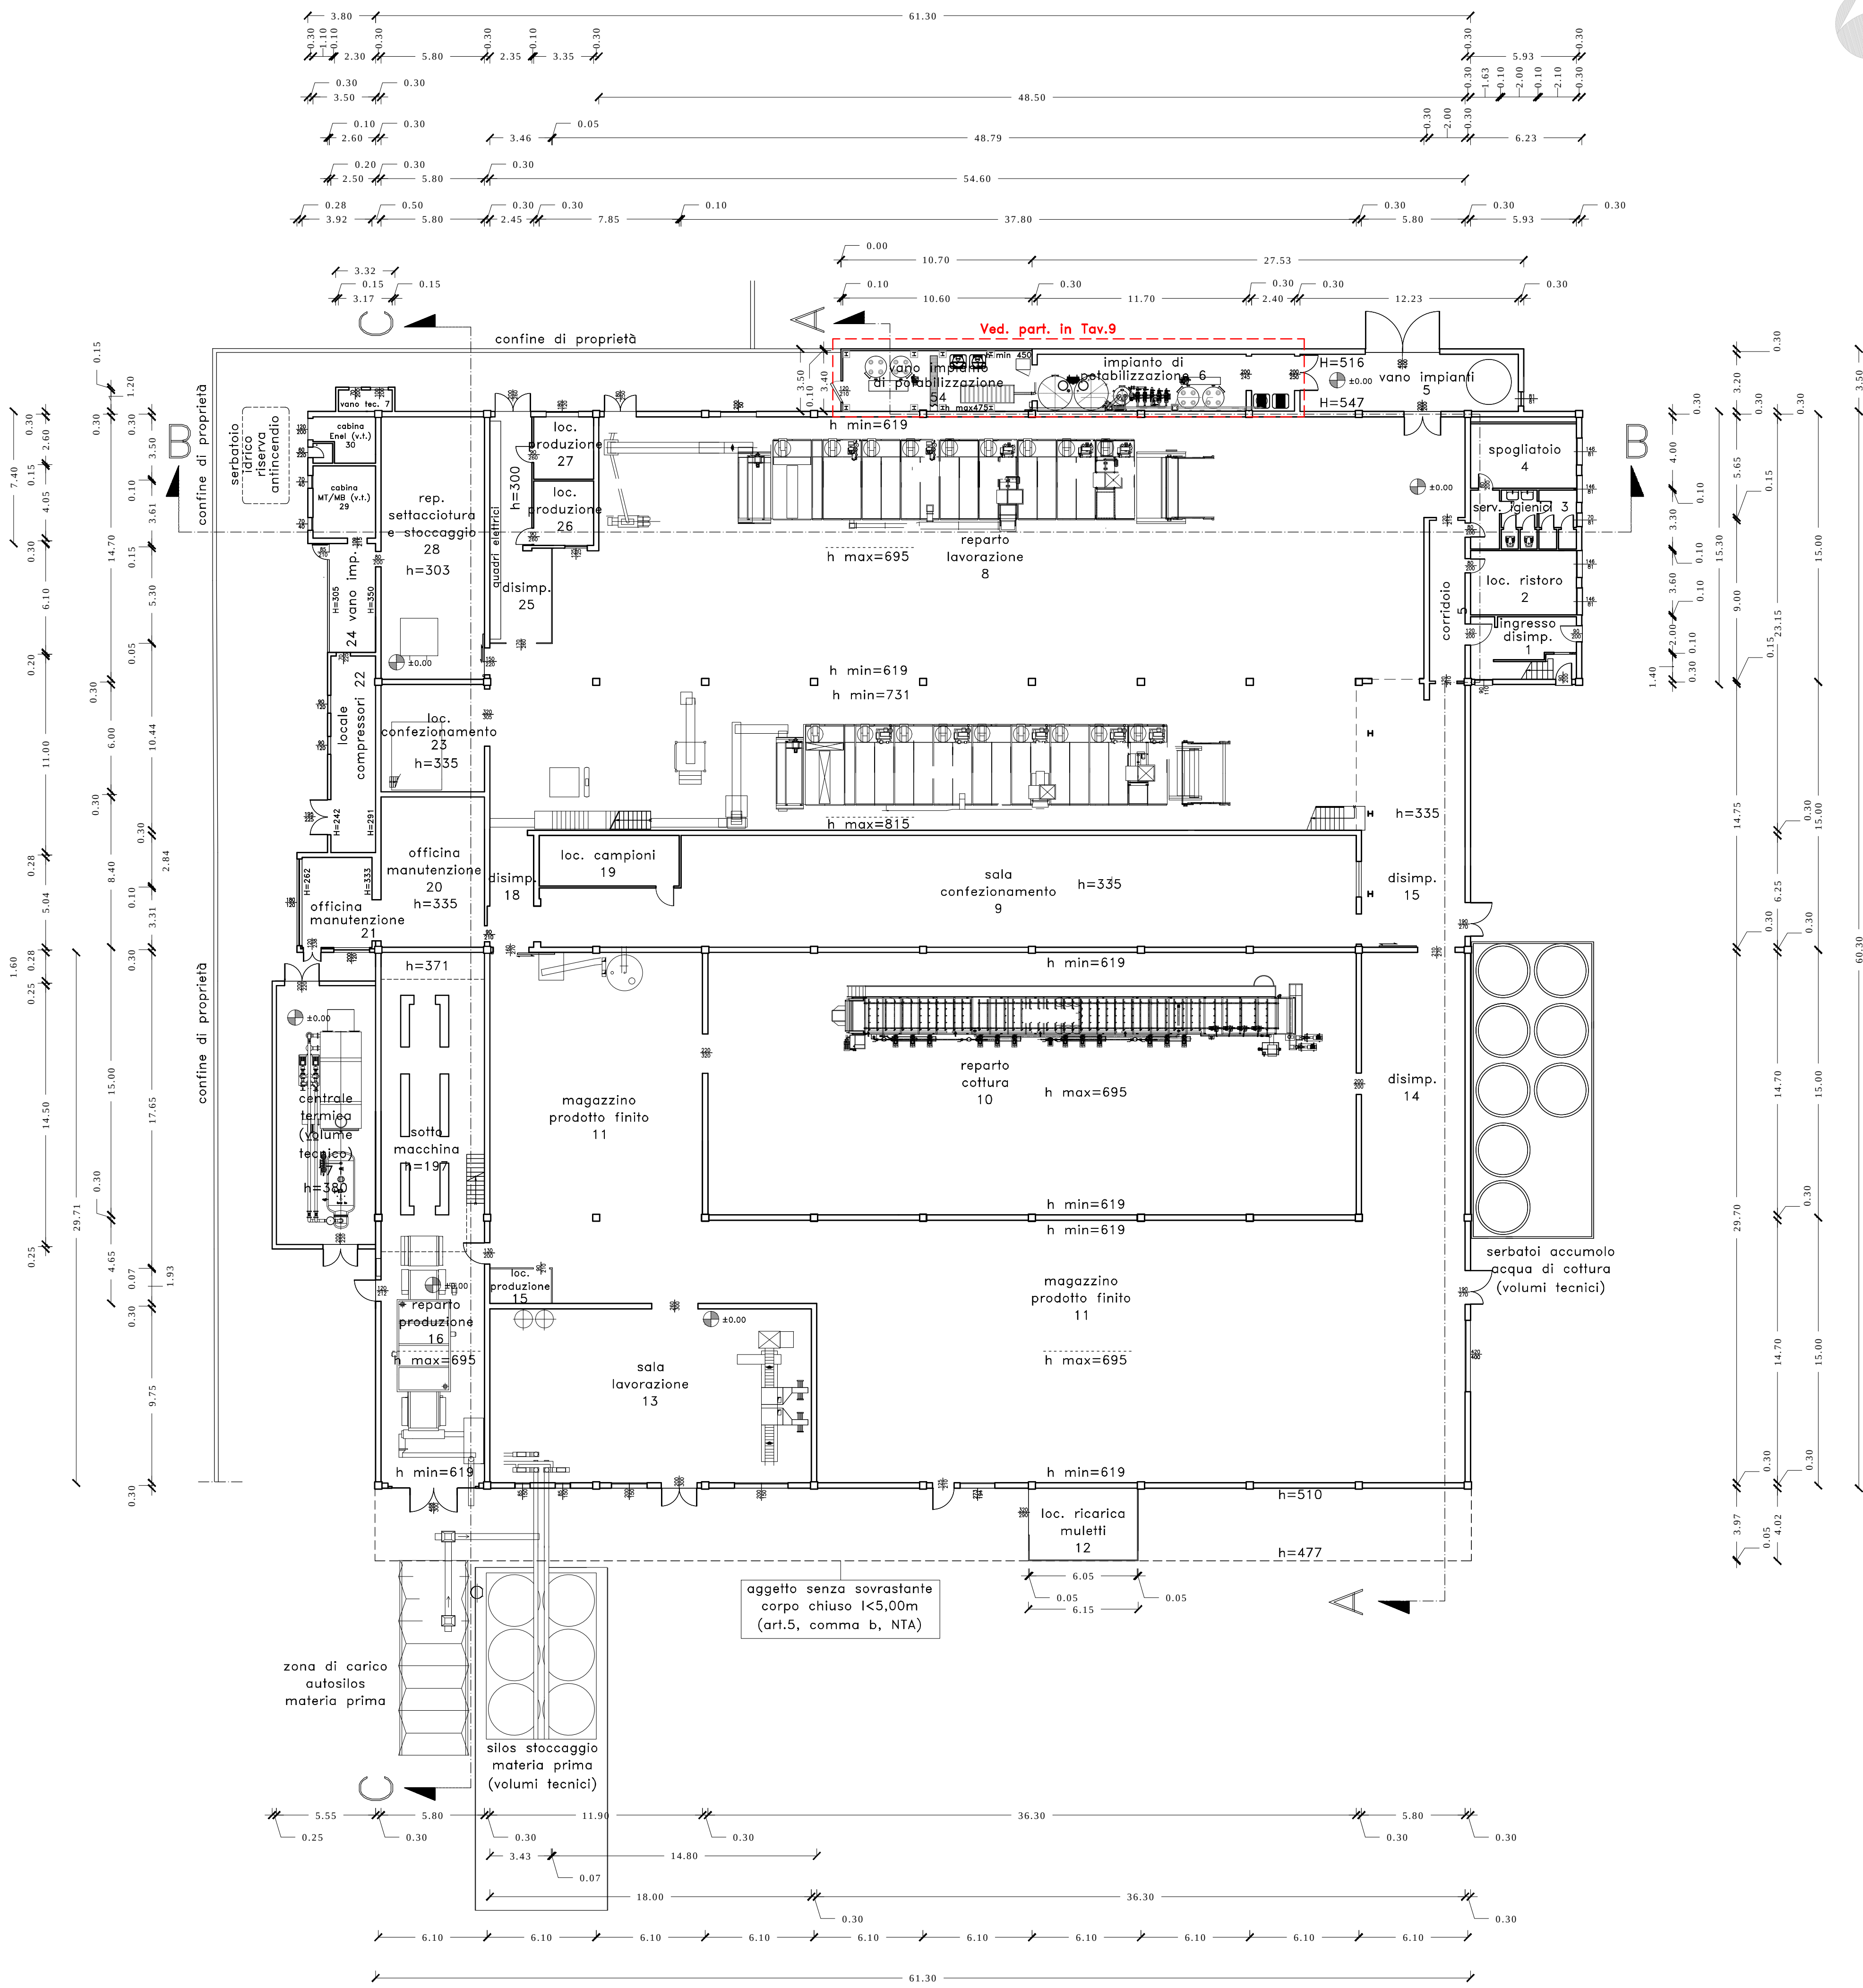

pianta piano primo – stato di progetto–1:200

Sviluppo calcoli plano-volumetrici - stato di progetto

A: vano impianto di potabilizzazione
m 27,53 x 3,50 x h (5,47+5,16)/2 S=96,35 m² V=513,23 m³

A1: nuovo vano impianto di potabilizzazione
m 10,70 x 3,50 x h=(4,75+4,50)/2 S=37,45 m² V=173,20 m³

B: servizi (p.t.) e uffici (p.1)
m 15,35 x 6,23 x h (5,23) S=95,63 m² V=500,15 m³

C: loc. ricarica muletti
m 6,15 x 4,02 x h (5,10 + 4,80)/2 S=24,72 m² V=122,40 m³

D: officina manutenzione
m 5,60 x 4,40 x h (3,33+2,62)/2 S=24,64 m² V=73,30 m³

E: locale compressori
m 11,20 x 2,70 x h (2,91+2,42)/2 S=30,24 m² V=80,60 m³

F: vano impianti
m 6,10 x 2,70 x h (3,50+3,05)/2 S=16,47 m² V=54,00 m³

G1: opificio prima campata
m 15,00 x 61,30 x h (6,19+6,95)/2 S=919,50 m² V=6.041,11 m³

G2: opificio seconda campata
m 15,30 x 61,30 x h (8,15+7,31)/2 S=937,90 m² V=7.249,90 m³

G3: opificio terza campata
m 14,85 x 61,30 x h (6,19+6,95)/2 S=910,30 m² V=5.980,70 m³

G4: opificio quarta campata
m 15,15 x 61,30 x h (6,19+6,95)/2 S=928,70 m² V=6.101,50 m³

Sommano: S=4.023 m² V=26.896 m³

