
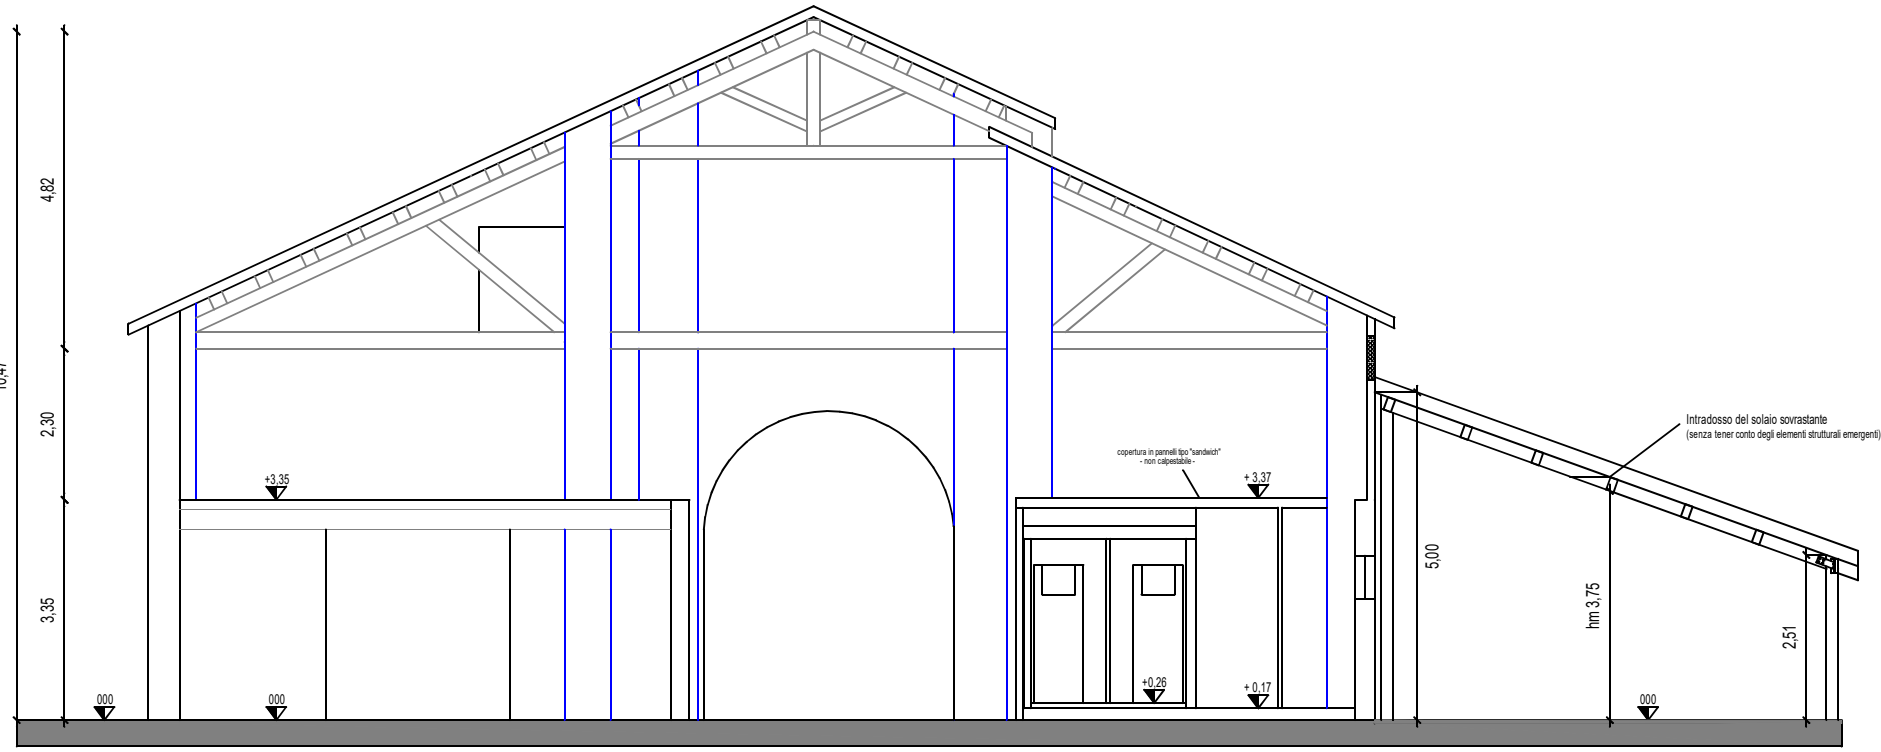



PIANTA PIANO TERRA

Aerazione artificiale min 5 ricambi/ora


PORZIONE AUTORIZZATA CON SCIA art. 22
prot. SUAP 0939945 del 30/12/2025
in corso d'opera

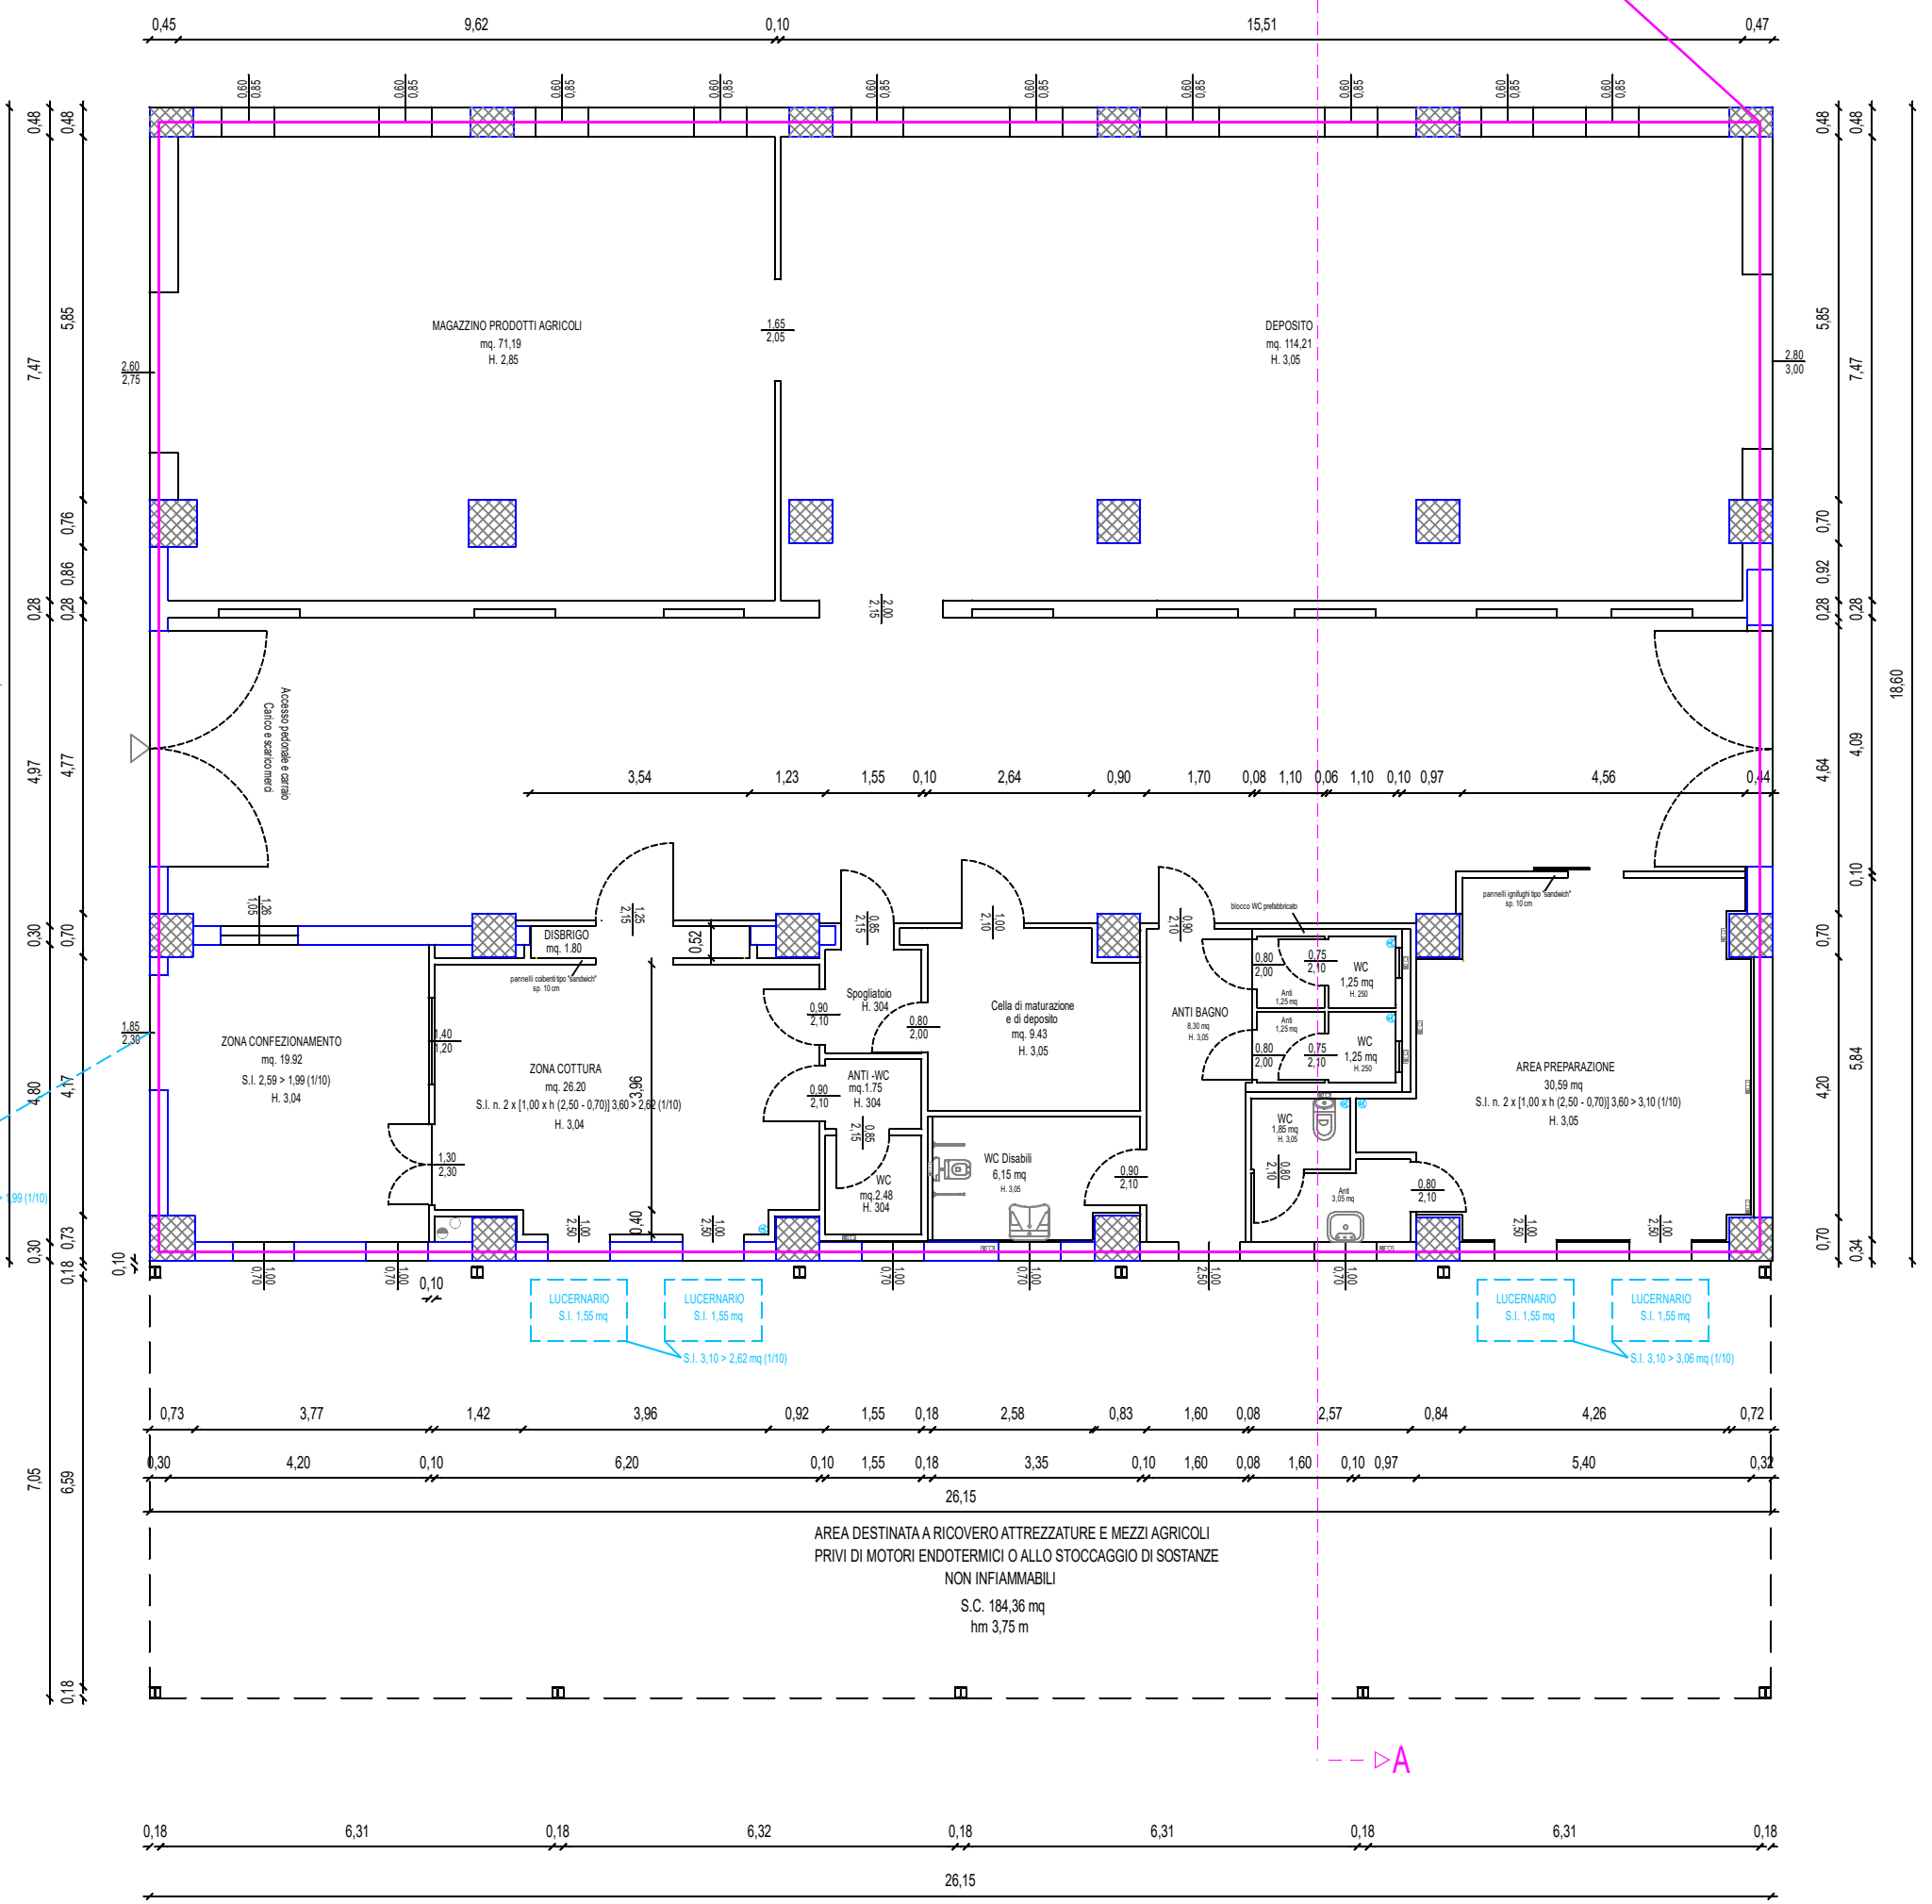


SEZIONE A-A'

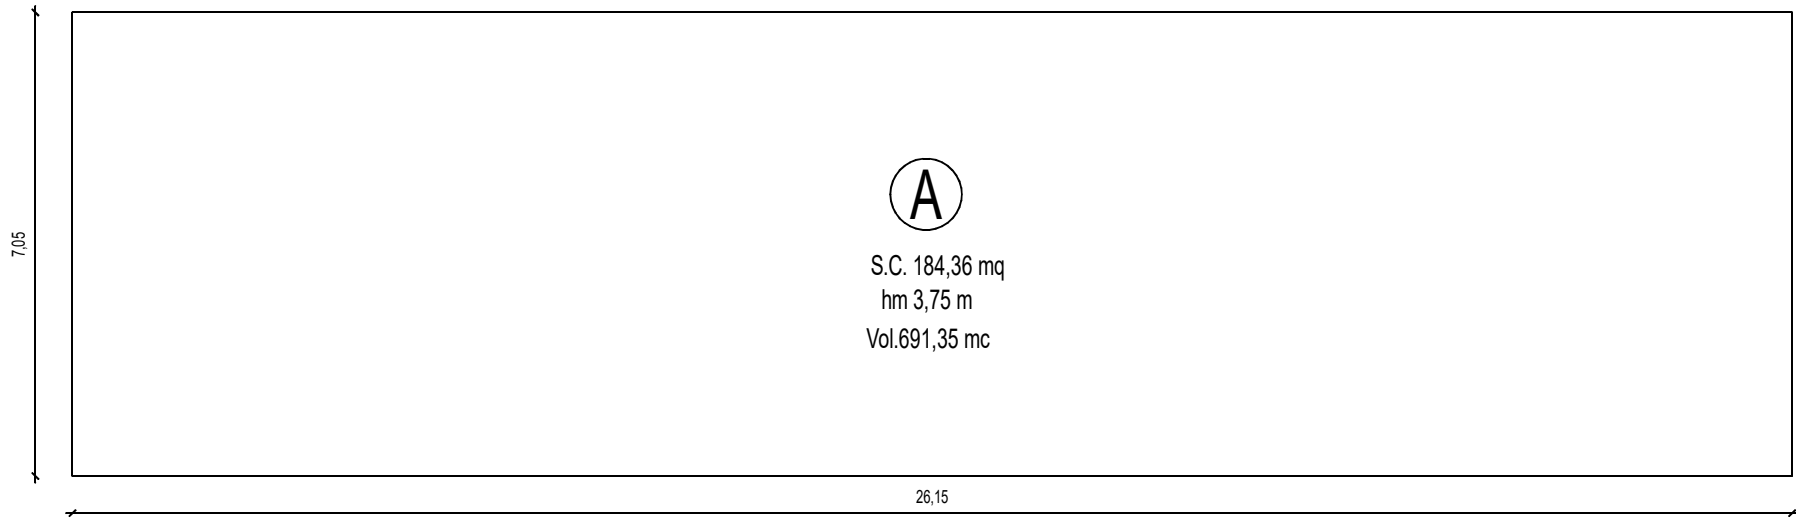


VERIFICA DATI STEREOMETRICI VOLUME DI PROGETTO				
	largh.	lungh.	SUP. m ²	VOL. m ³
A	26.15	7.05	184.36	691.35
TOT. A	184.36			691.35

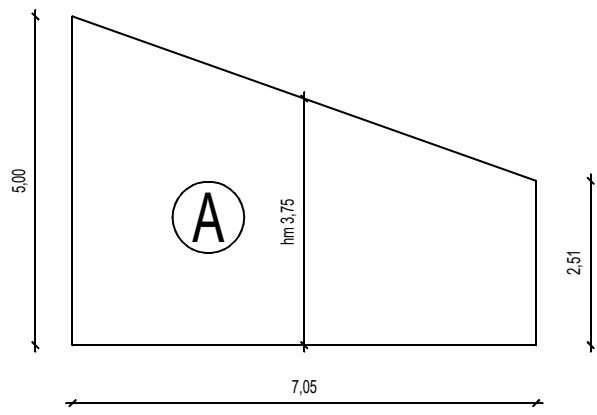

Dimostrazione grafico-analitica del calcolo della superficie coperta e del volume di progetto
Scala 1:100


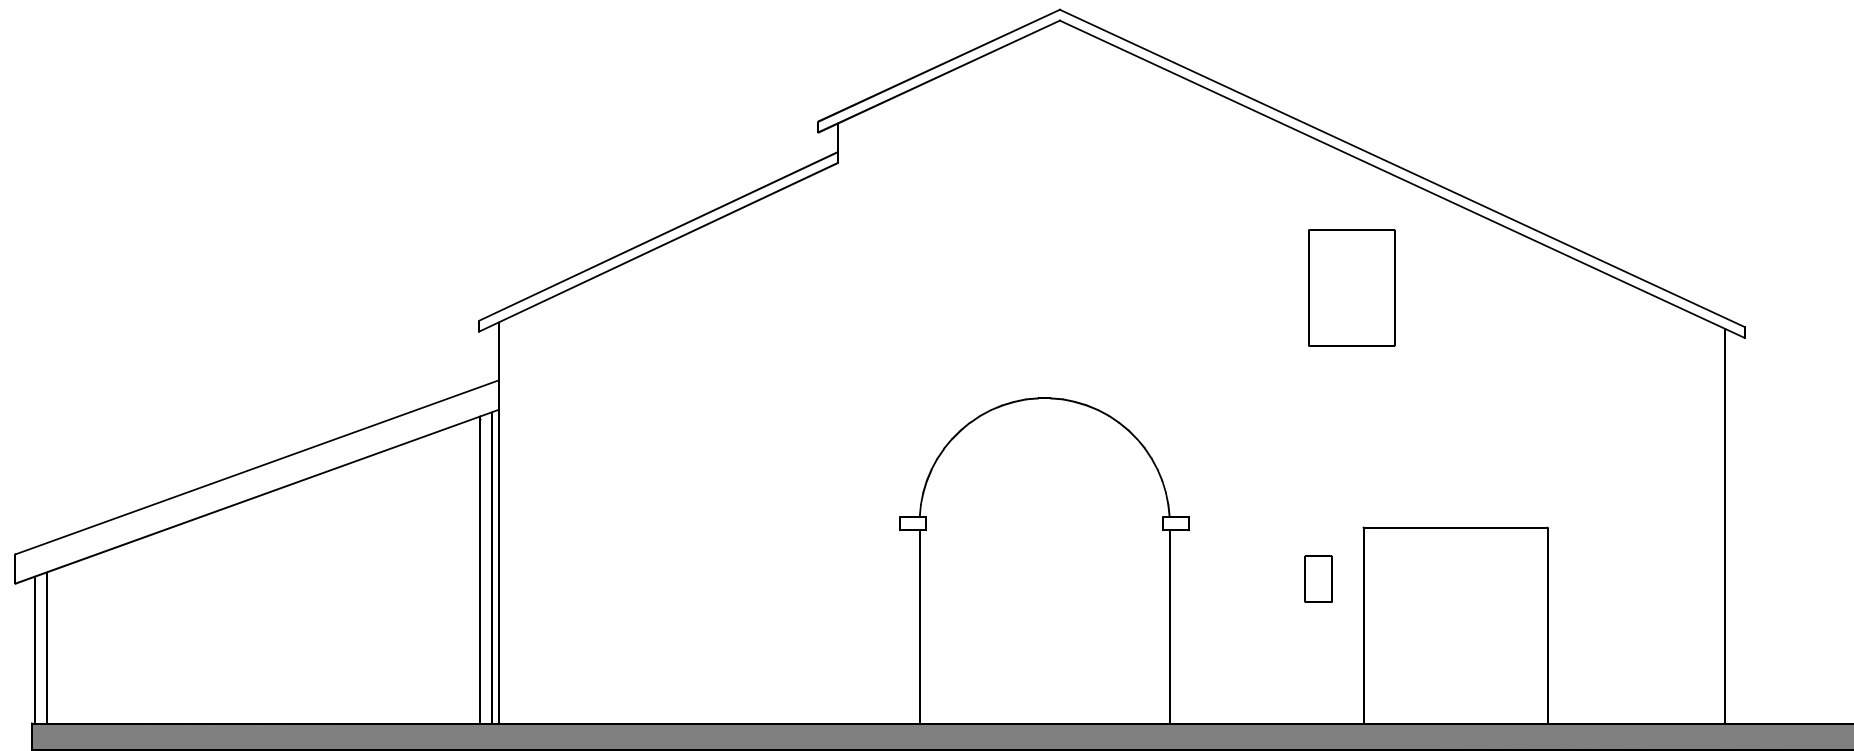


PROSPETTO EST

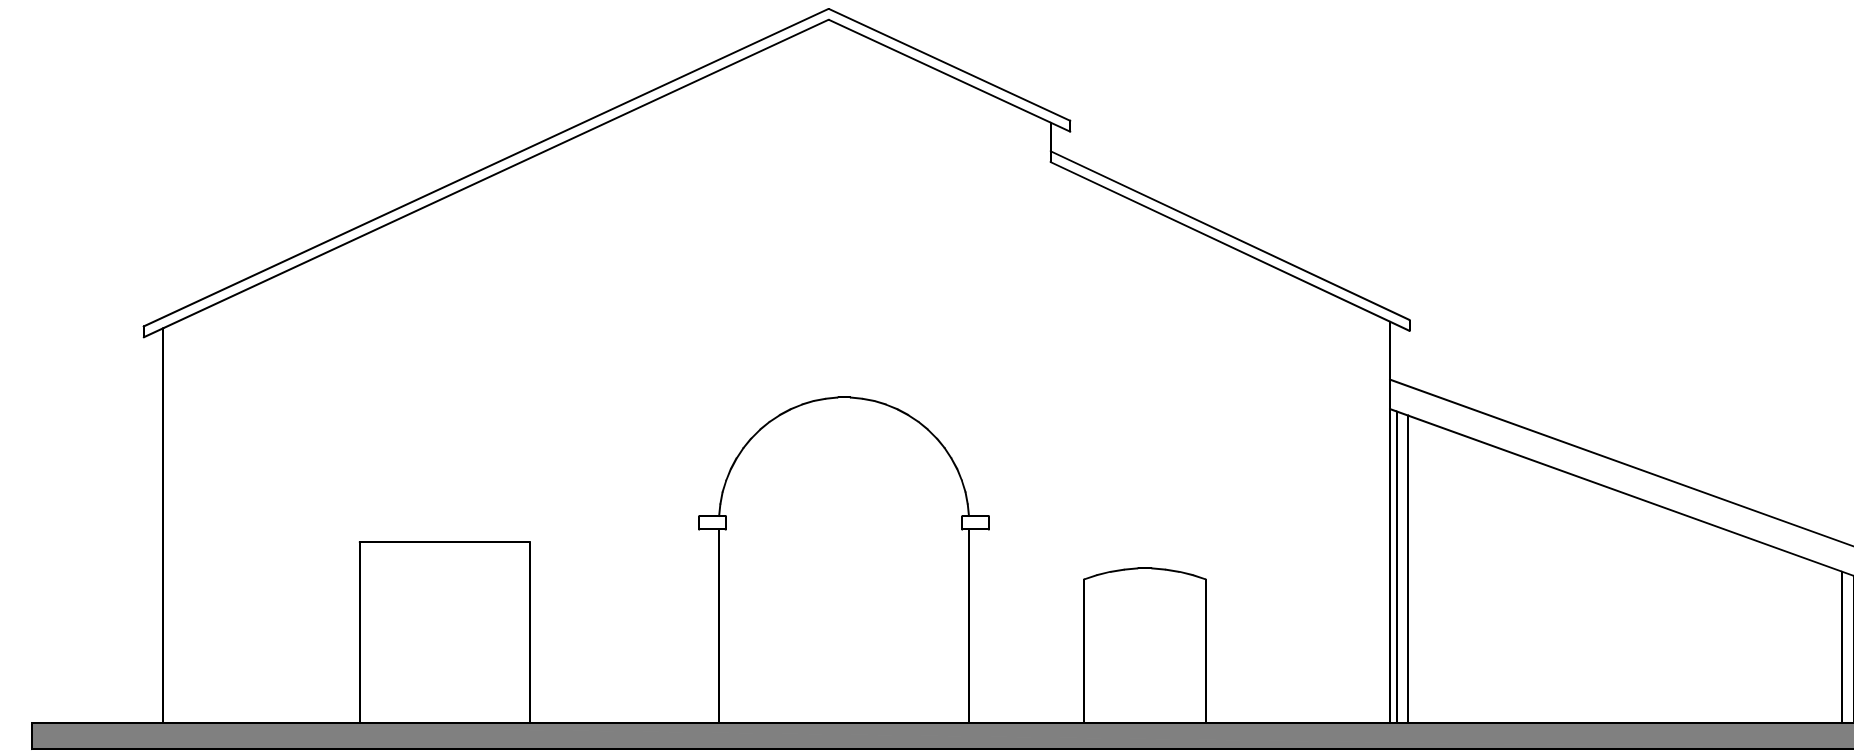


PROSPETTO OVEST

PIANTA COPERTURA
scala 1:200

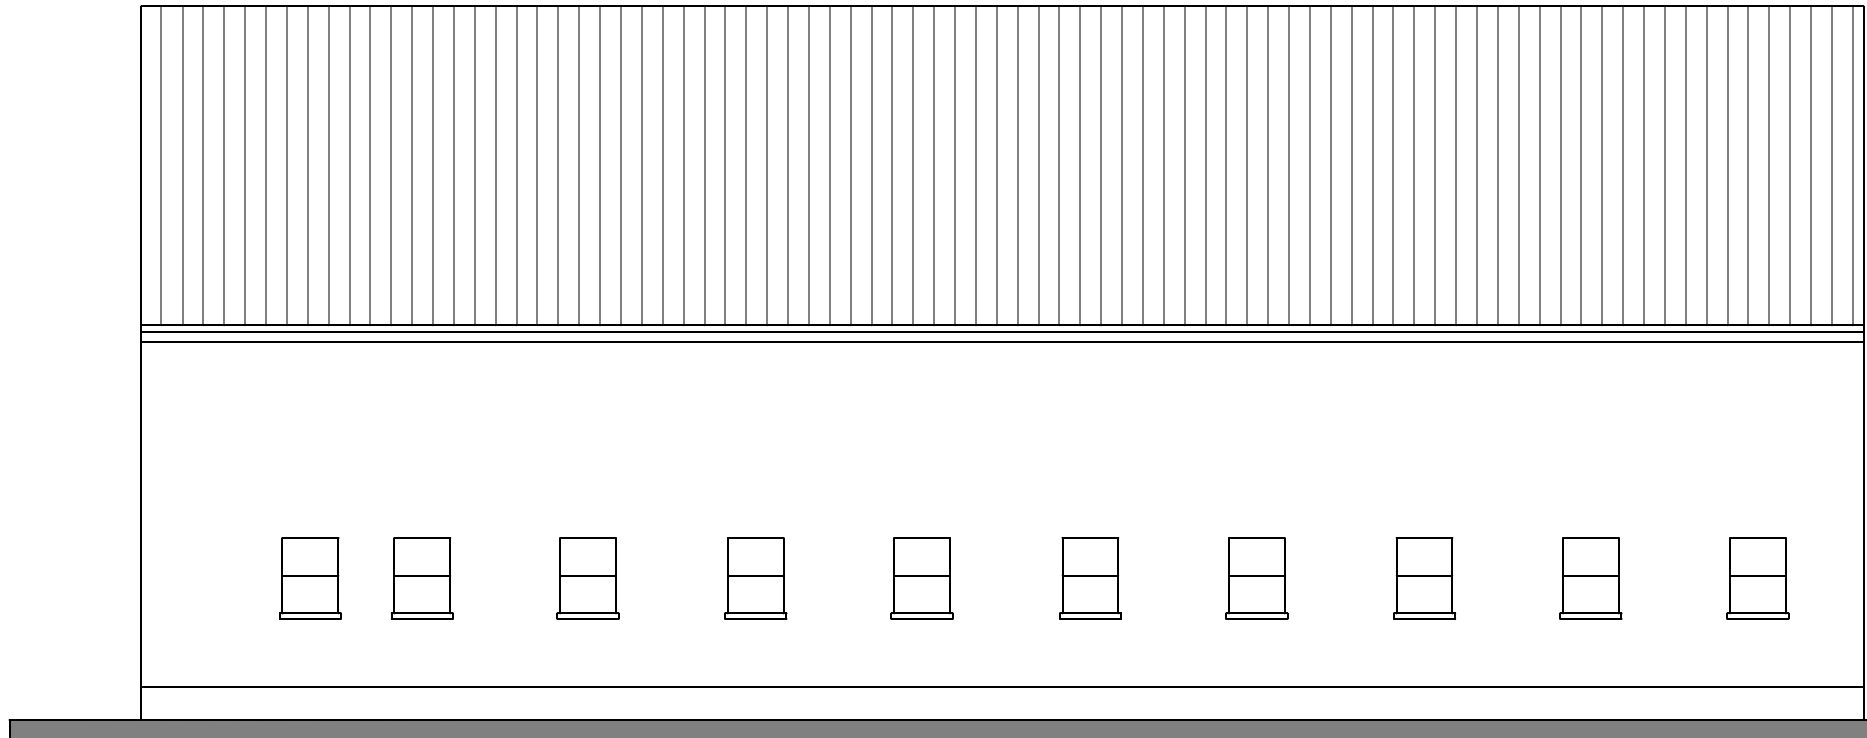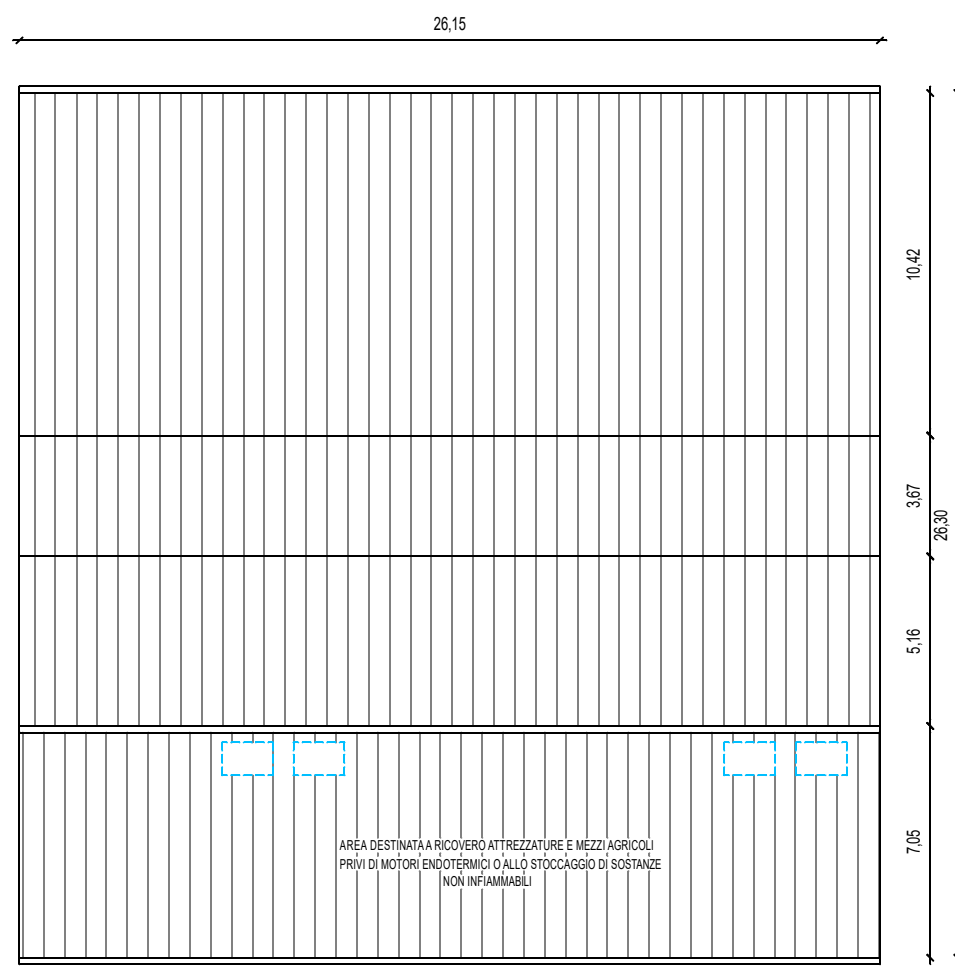

PROSPETTO NORD - INVARIATO

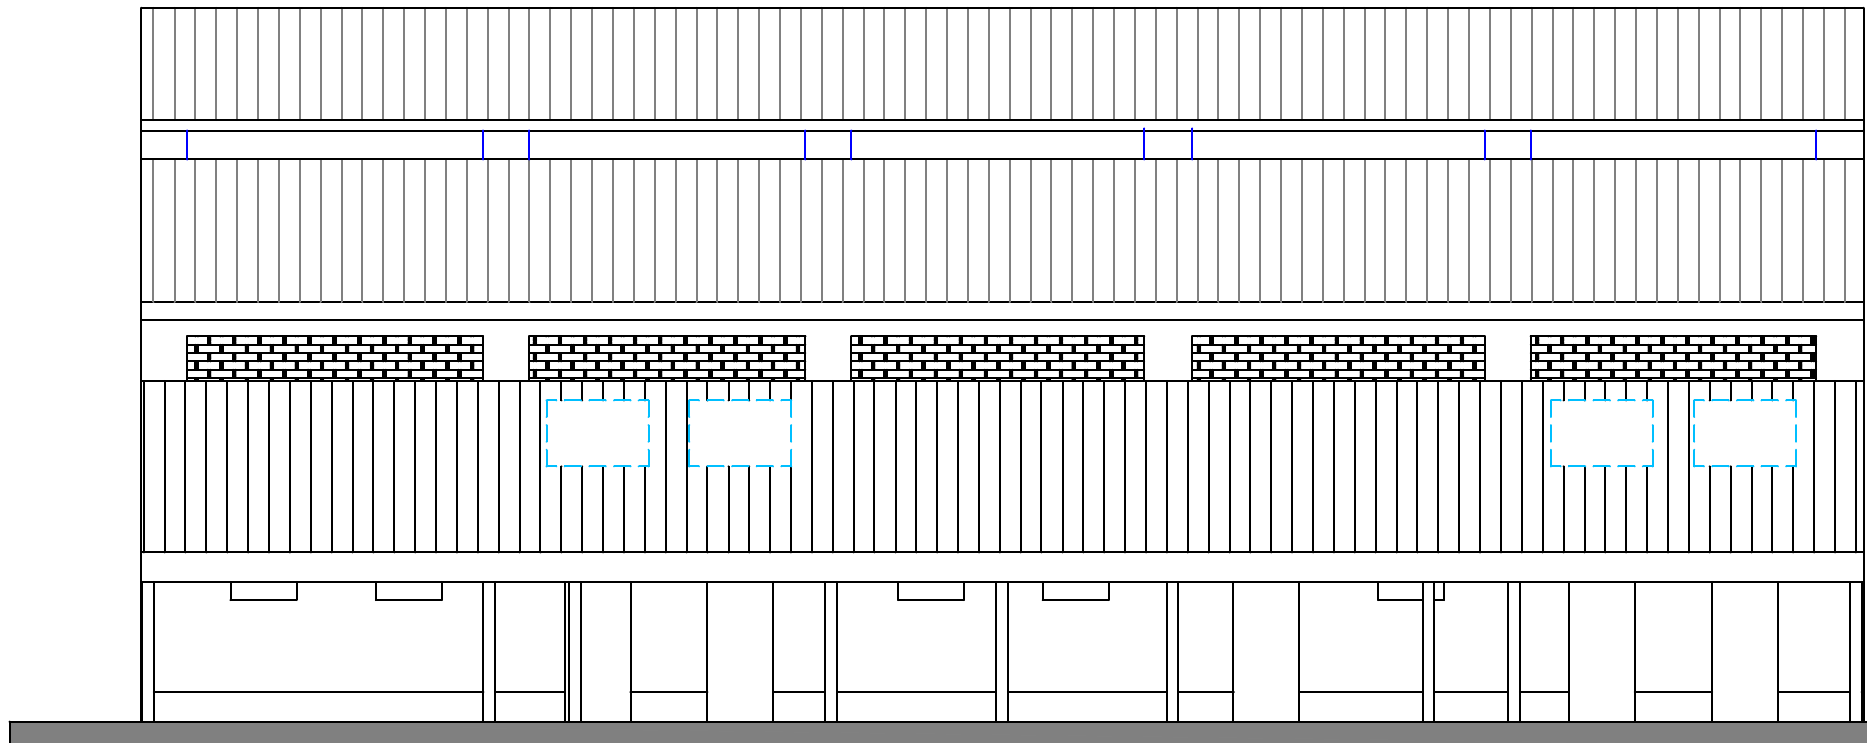

PROSPETTO SUD

Provincia di Rovigo
COMUNE DI ROVIGO

PROGETTO

Costruzione di una tettoia per il ricovero di macchine,
attrezzi agricoli e scorte aziendali in deroga allo strumento
urbanistico, ai sensi dell'art. 7 D.P.R. 160/2010

SITO IN VIALE TRE MARTIRI n.140, 45100-ROVIGO

PROPRIETÀ

AZIENDA AGRICOLA "VOJO"
di Oliviero Stefano

STATO DI PROGETTO

OGGETTO

PIANTE - PROSPETTI - SEZIONI

TAV.

03

SCALA 1:100

PROGETTISTA

ARCHITETTO
ALBERTO DALL'ARA



Studio Tecnico
Dall'Ara

Piazzale Soccorso,3
Rovigo (RO)
Tel: 0425/24192
e-mail: alberto@studiotecnicoitalia.it