


PIANTA PIANO TERRA CONI OTTICI

3

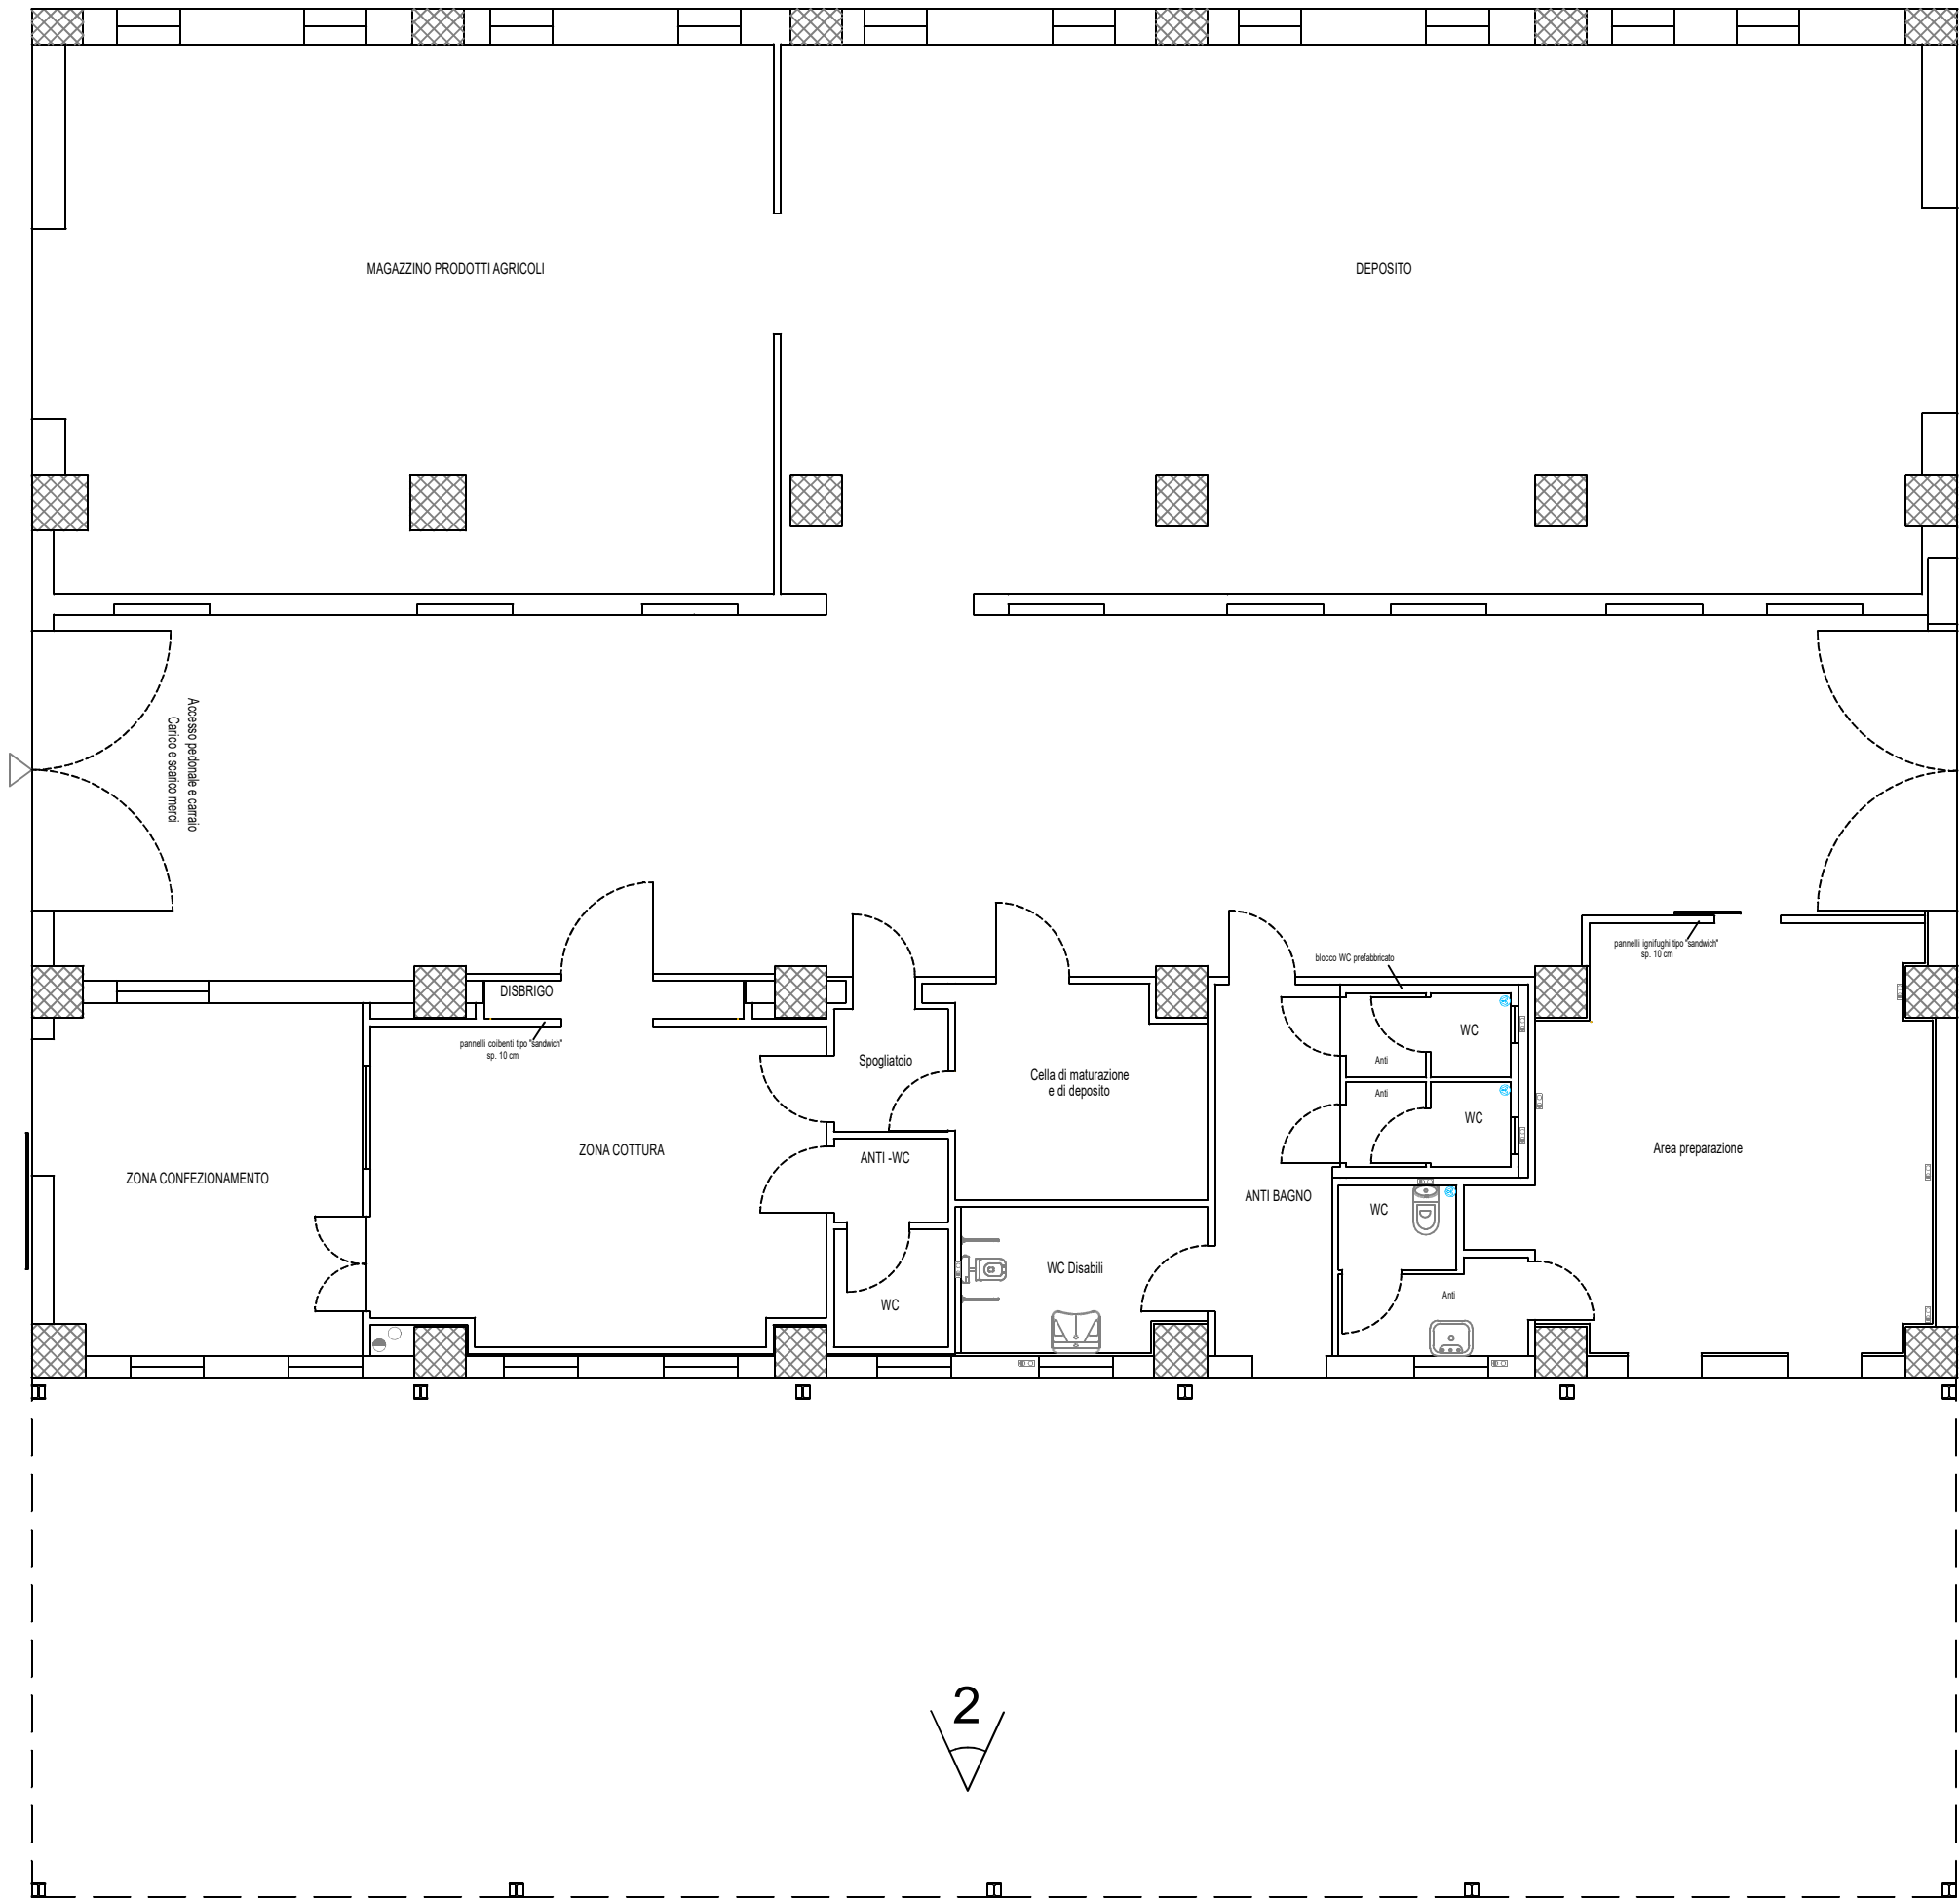

4



1



2



3



4

Provincia di Rovigo COMUNE DI ROVIGO		
PROGETTO	Costruzione di una tettoia per il ricovero di macchine, attrezzi agricoli e scorte aziendali in deroga allo strumento urbanistico, ai sensi dell'art. 7 D.P.R. 160/2010 SITO IN VIALE TRE MARTIRI n.140, 45100-ROVIGO	
PROPRIETÀ	AZIENDA AGRICOLA "VOJO" di Oliviero Stefano	
ELABORATO FOTOGRAFICO		
OGGETTO	PIANTA CONI OTTICI - FOTOGRAFIE	TAV. 06 SCALA 1:100
PROGETTISTA	ARCHITETTO ALBERTO DALL'ARA	
 Studio Tecnico Dall'Ara Piazzale Soccorso,3 Rovigo (RO) Tel. 0425/241192 e-mail: alberto@studiotecnicoitalia.it		