




- titolari di posteggio
- aree espositive associazioni AGRICOLTORI
- posteggi liberi

Geom. Alessandro PICELLI
professionista antincendio
Corso del Popolo, 180 - Rovigo

1

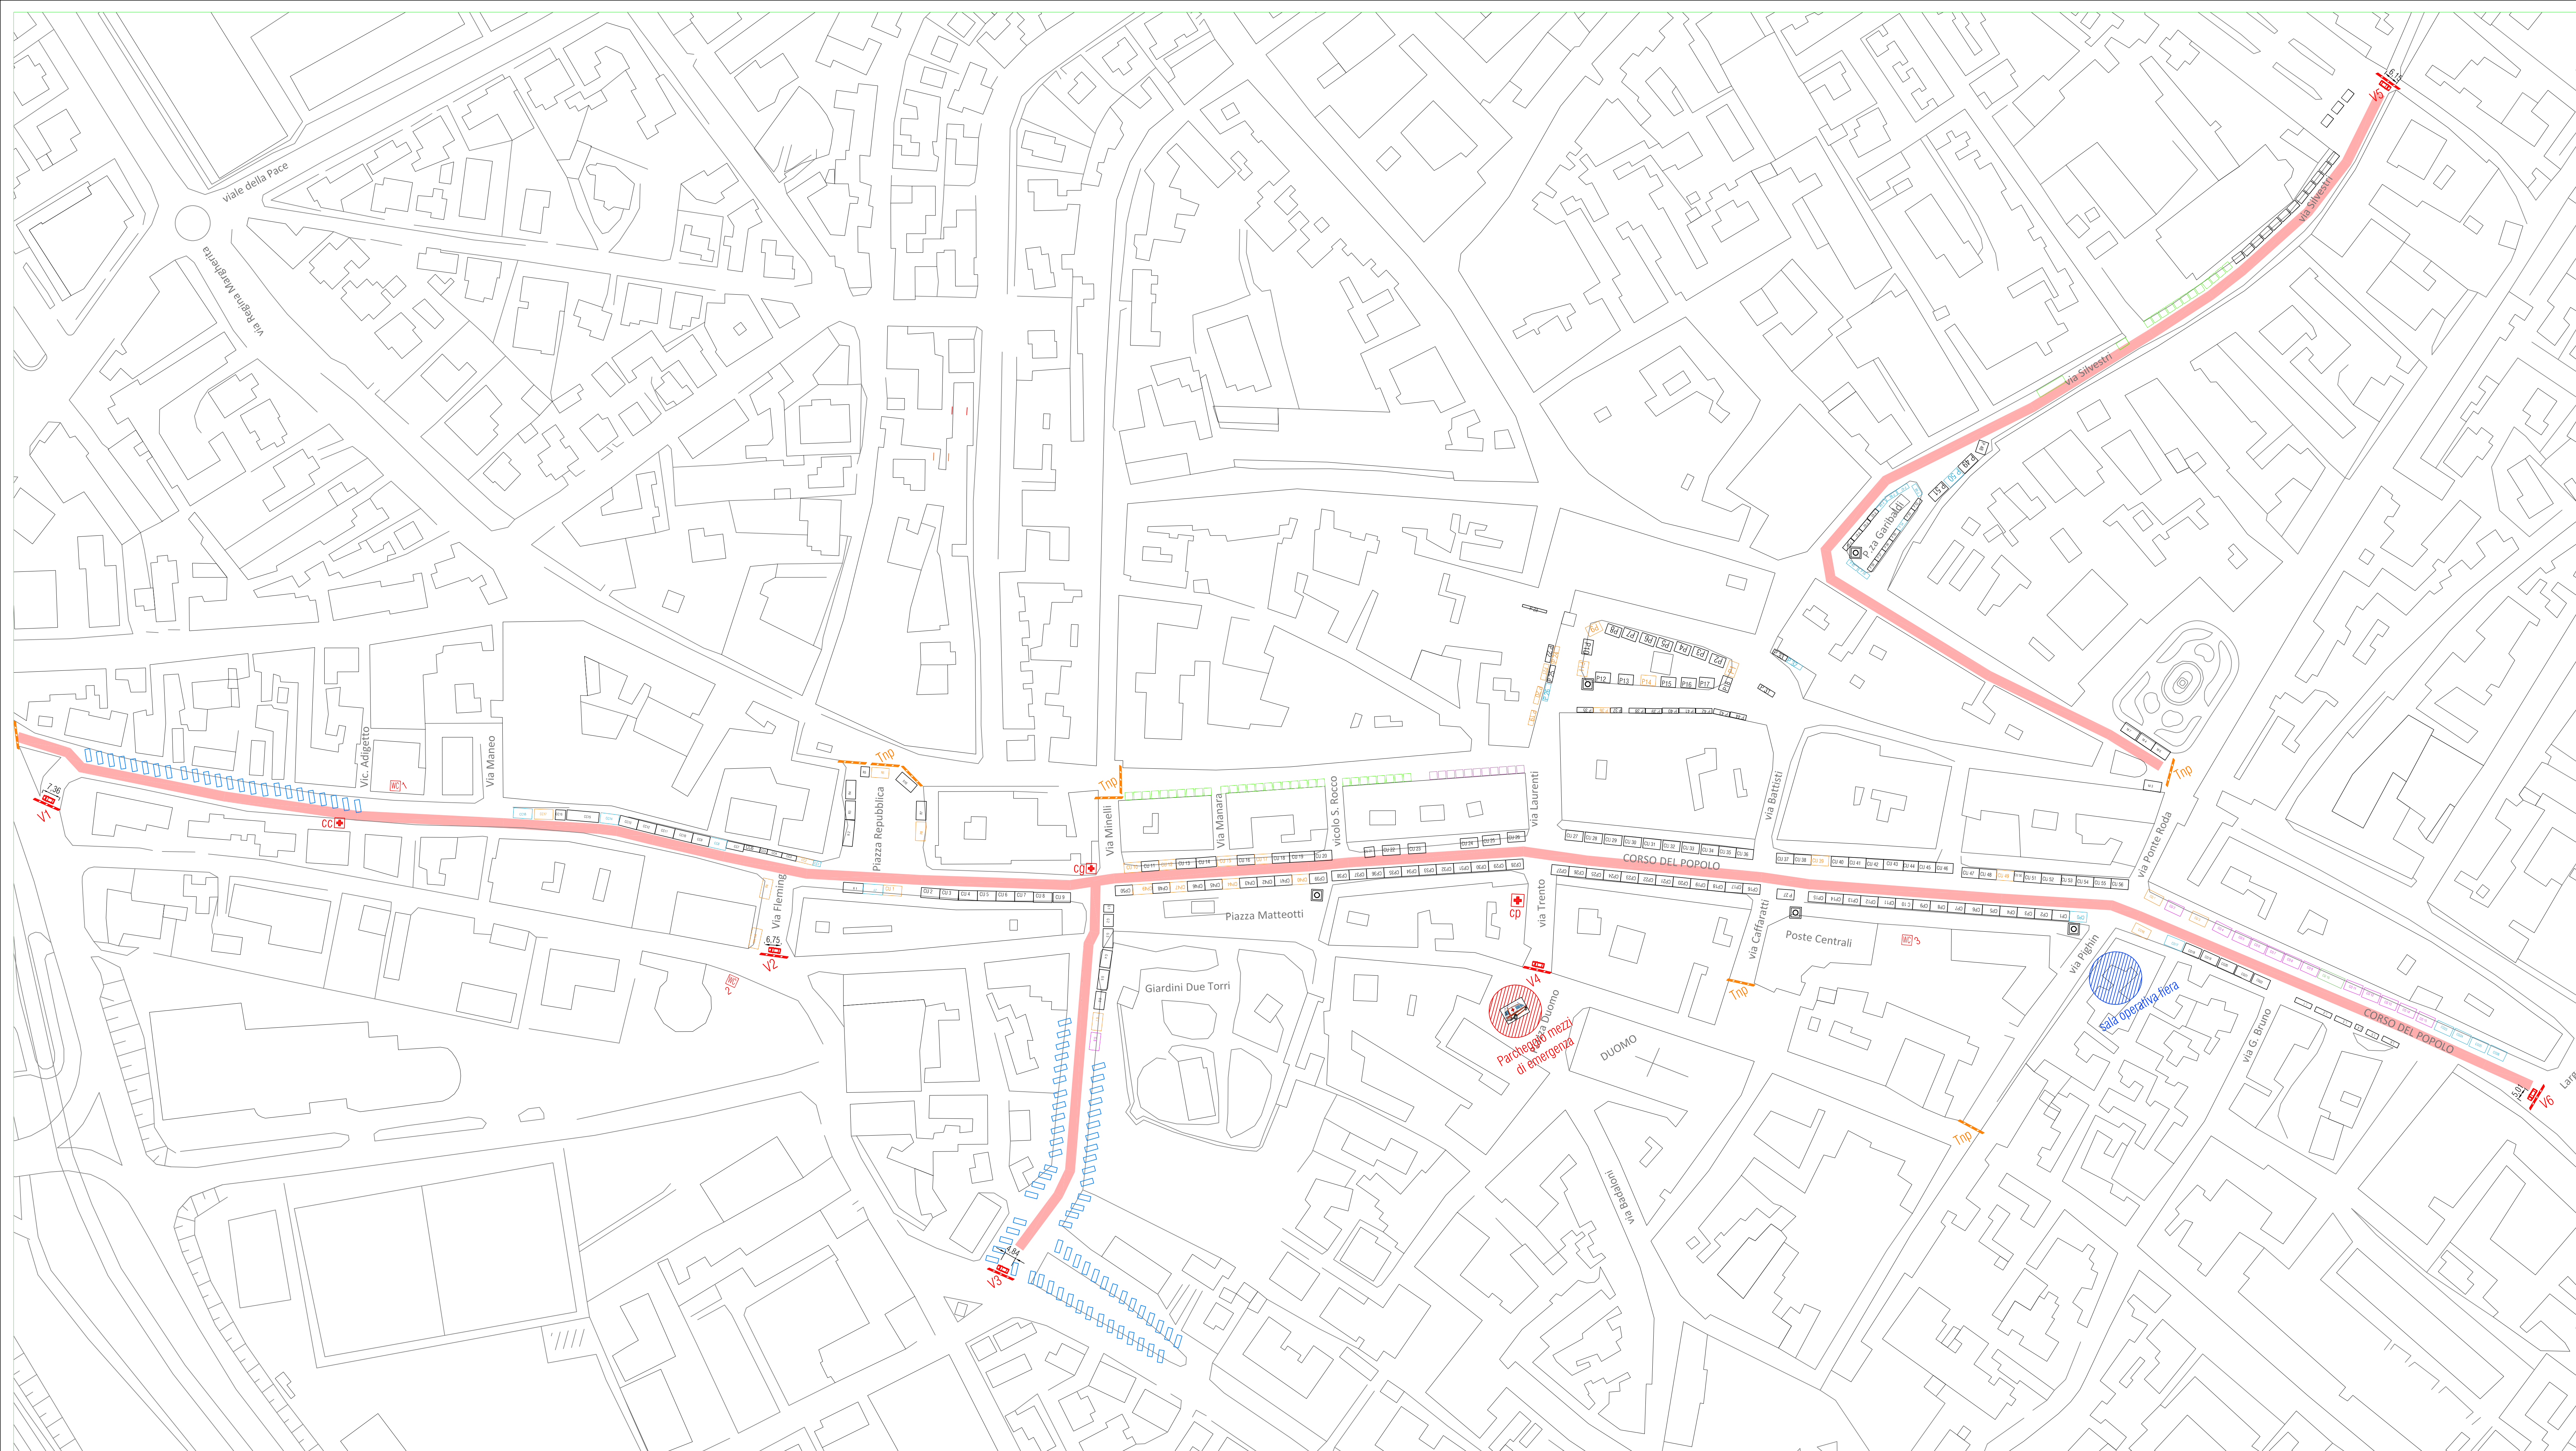

 **Comune di ROVIGO**
543^a Fiera d'Ottobre



Scala 1:1000

PLANIMETRIA GENERALE

il tecnico

Data: Ottobre 2026