Catasto fabbricati

Visura attuale per immobile

Situazione degli atti informatizzati al **30/09/2022**

Immobile di catasto fabbricati | **Causali di aggiornamento ed annotazioni**

Informazioni riportate negli atti del catasto al 30/09/2022

Dati identificativi: Comune di **ROVIGO (H620) (RO)**
Sez. Urb. **SA** Foglio **4** Particella **107** Subalterno **3**
Busta mod.58: **1024**

Classamento:
Rendita: **Euro 352,48**
Zona censuaria **2**,
Categoria **A/3**[a)], Classe **2**, Consistenza **6,5 vani**

Indirizzo: VIA DON ASER PORTA n. 37/B Piano T-1

Dati di superficie: Totale: **104 m²** Totale escluse aree scoperte [b)]: **102 m²**

Ultimo atto di aggiornamento: VARIAZIONE TOPONOMASTICA del 04/02/2015 Pratica n. RO0009379 in atti dal 04/02/2015 VARIAZIONE TOPONOMASTICA DERIVANTE DA AGGIORNAMENTO ANSC (n. 4222.1/2015)

Dati identificativi

Comune di **ROVIGO (H620) (RO)**
Sez. Urb. **SA** Foglio **4** Particella **107** Subalterno **3**

FRAZIONAMENTO del 26/05/1987 in atti dal 25/10/1989 (n. 47/1987)

Particelle corrispondenti al catasto terreni
Comune di **ROVIGO (H620G) (RO)**
Foglio **4** Particella **107**

Indirizzo

VIA DON ASER PORTA n. 37/B Piano T-1

VARIAZIONE TOPONOMASTICA del 04/02/2015 Pratica n. RO0009379 in atti dal 04/02/2015 VARIAZIONE TOPONOMASTICA DERIVANTE DA AGGIORNAMENTO ANSC (n. 4222.1/2015)

Dati di classamento

Rendita: **Euro 352,48**
Zona censuaria **2**,
Categoria **A/3**[a)], Classe **2**, Consistenza **6,5 vani**

VARIAZIONE D'UFFICIO del 21/01/1997 in atti dal 21/01/1997 (n. 7.1/1997)
Notifica in corso con protocollo n. 59 del 21/01/1997

Dati di superficie

Totale: **104 m²**
Totale escluse aree scoperte [b)]: **102 m²**

Superficie di impianto pubblicata il 09/11/2015
Dati relativi alla planimetria: data di presentazione 21/01/1997, prot. n. 7000

Intestazione attuale dell'immobile - totale intestati: 1

1. DAINESE Giulio (CF DNSGLI45C30H620U)
nato a ROVIGO (RO) il 30/03/1945
Diritto di: Proprieta' per 1000/1000 (deriva dall'atto 1)

1. Atto del 06/10/1998 Pubblico ufficiale CASTELLANI Sede ROVIGO (RO) Repertorio n. 9042 - UR Sede ROVIGO (RO) Registrazione n. 1252 registrato in data 22/10/1998 - COMPRAVENDITA IMMOBIARE Voltura n. 6016.1/1998 - Pratica n. 165668 in atti dal 21/12/2000

Visura telematica esente per fini istituzionali

Legenda

a) A/3: Abitazioni di tipo economico
b) Escluse le "superfici di balconi, terrazzi e aree scoperte pertinenziali e accessorie, comunicanti o non comunicanti" - cfr. Provvedimento del Direttore dell'Agenzia delle Entrate 29 marzo 2013

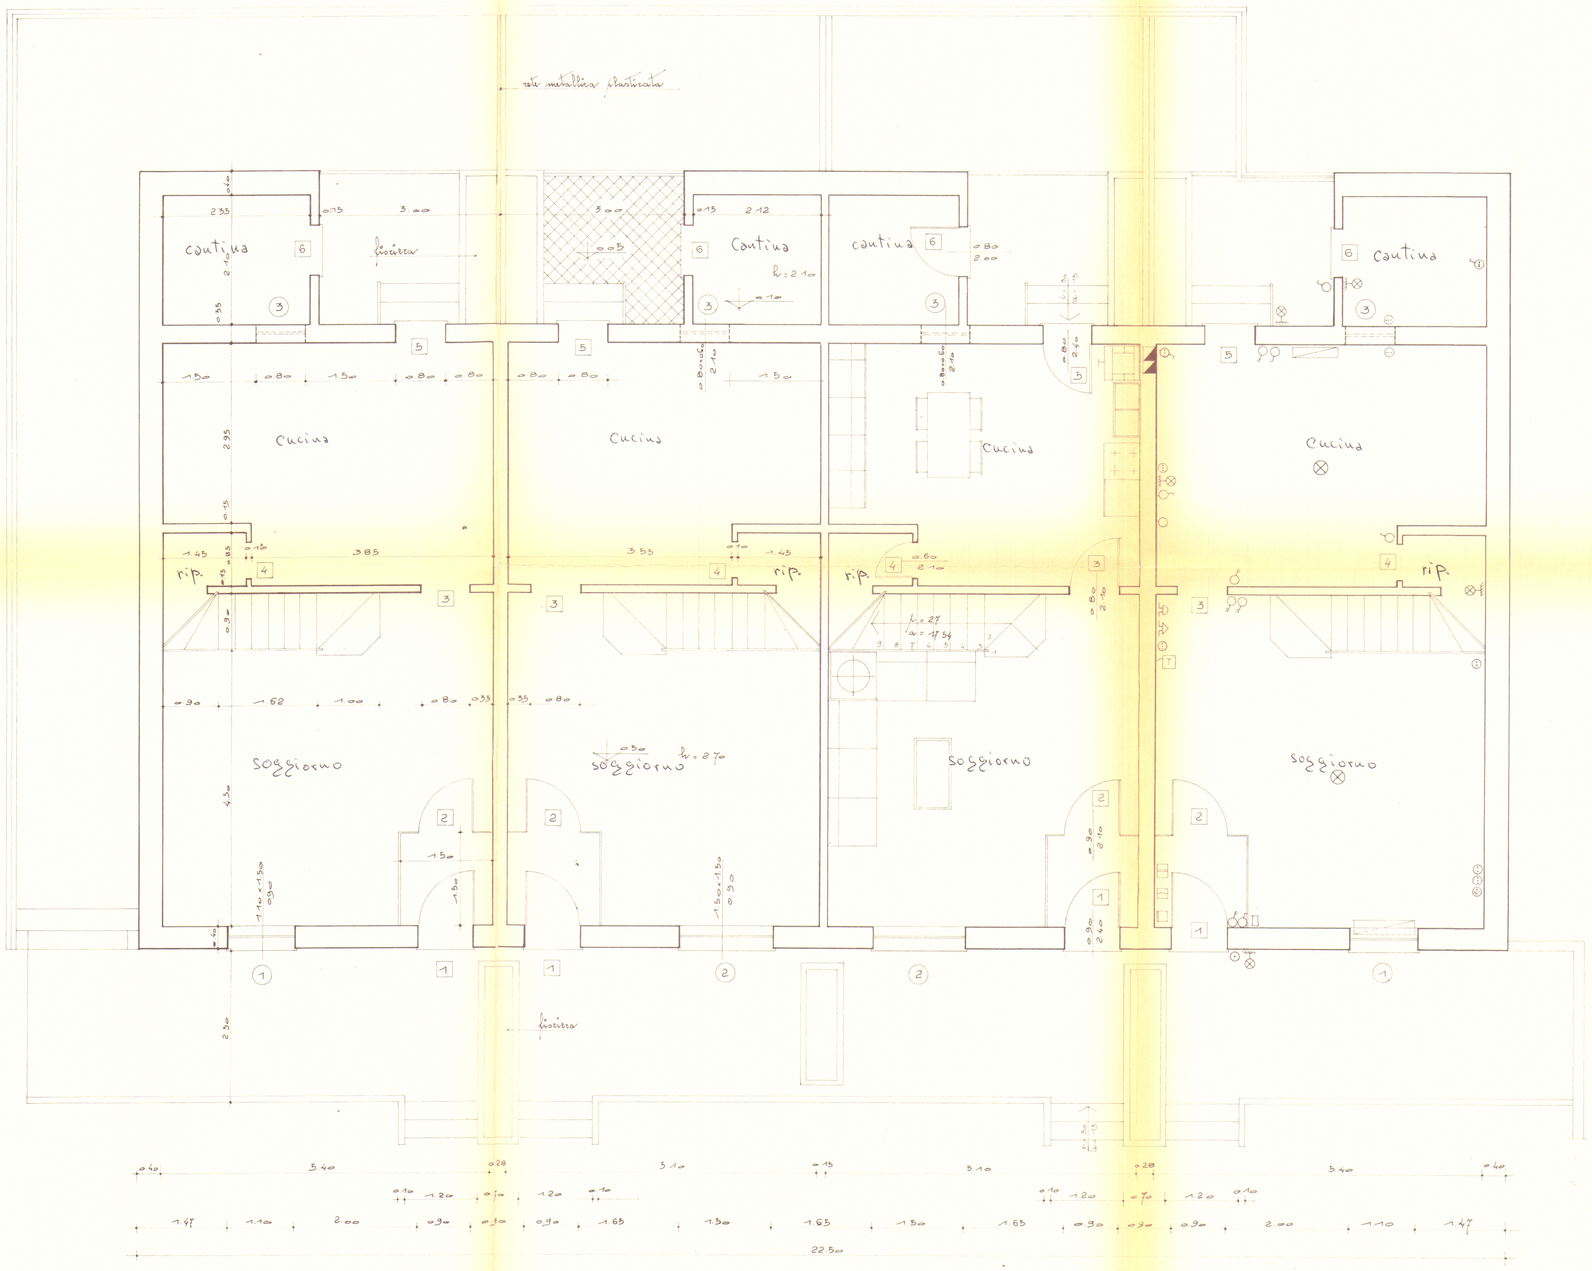

PIANTA PIANO TERRA

LEGENDA

- punto luce a soffitto
- punto luce a parete
- presa luce
- presa forza
- presa forza interrotta
- presa antenna
- presa telefono
- suoneria a pulsante
- commutatore
- pulsante campanello
- pulsante a tirante
- interruttore
- deviatore
- deviatore a tirretta
- citofono e videocitofono
- pulsantiera
- interruttore generale automatico
- quadro con interruttore salvavita
- radiatori
- caldaia con bollitore

n° 462

COMUNE DI ROVIGO
UFFICIO TECNICO
ALLEGATO ALLA CONCESSIONE
Prot. n. 140 6/84 del 30 OTT. 1984
IL SINDACO

COMUNE DI ROVIGO
15 OTT. 1984
SEGRETERIA

URBEDIL UFFICIO D'INGEGNERIA CIVILE — ROVIGO, VIA X LUGLIO 9 TEL. 21774	STUDIO TECNICO ROVIGO — ING. G. BARIGNO, VIA CITTADELLA 12 TEL. 20346	
DESIGNAZIONE DELL'OPERA: legge 5.8.78 n° 457 art. 41 - permesso del: cambio destinazione d'uso sottotetto in Sant. Abitazione.		DATA: giugno 84 — AGGIORNAMENTO
OGGETTO DEL DISEGNO: PIANTA PIANO TERRA — SCALA 1:50		N° DEL DISEGNO: 3
DISEGNATORE		RIFERIMENTO: 400

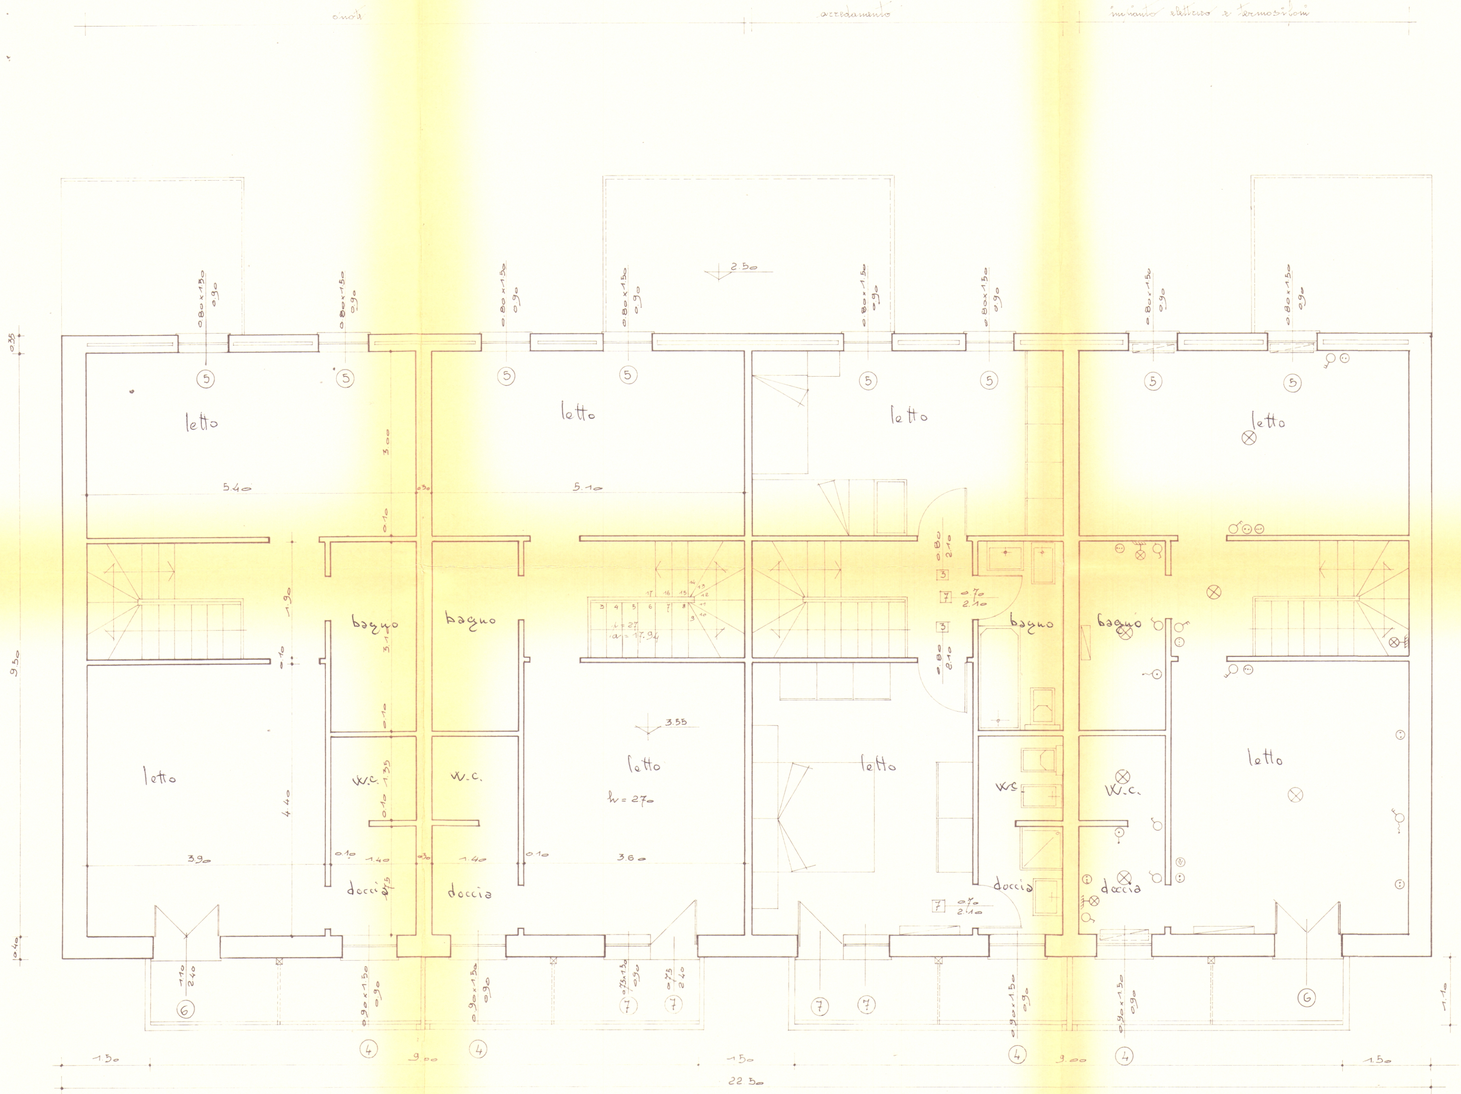

PIANTA PIANO PRIMO

n° 462

COMUNE DI ROVIGO
UFFICIO TECNICO
ALLEGATO ALLA CONCESSIONE
Prot. n. 1106/84 del 30 OTT. 1984
IL SINDACO

15 OTT 1984

URBEDIL UFFICIO D'INGEGNERIA CIVILE — ROVIGO — VIA X LUGLIO 9 TEL. 21774	STUDIO TECNICO — ING. L. BARBARO — ROVIGO — VIA CITTADELLA 12 TEL 2 00 346	
DESIGNAZIONE DELL'OPERA: legge 5.8.78 n° 457 art 41 - recupero del patrimonio edilizio degli enti pubblici Comune di ROVIGO - via Silvestro Sicolo in Sant'Apollinare		DATA: maggio 84 — AGGIORNAMENTO
OGGETTO DEL DISEGNO: PIANTA PIANO PRIMO		N° DEL DISEGNO: 4
SCALA 1:50 — DISEGNATORE		RIFERIMENTO: 400