



Società per Azioni
Sede Legale in San Donato Milanese (MI)
Piazza Santa Barbara n°7
Capitale sociale Euro 2.735.670.475,56 i.v.
Codice Fiscale e iscrizione al Registro Imprese della CCIAA
di Milano, Monza Brianza, Lodi n. 13271390158
R.E.A. Milano n. 1633443
Partita IVA 13271390158

Commessa: **NR/17048/R-L01**

**Metanodotto: ALL. CENTRALE AUTOTRAZIONE
BARTOLUCCI GILBERTO - ROVIGO
DN 100 (4") COD. TECNICO 16251**

IMPOSIZIONE DI SERVITU' DI METANODOTTO PER PUBBLICA UTILITA'

PIANO PARTICELLARE DI ASSERVIMENTO COATTIVO E OCCUPAZIONE TEMPORANEA

**ALLEGATO 2
AL DECRETO DI ASSERVIMENTO E OCCUPAZIONE N.DEL**

Comune di: ROVIGO sez. Rovigo e Boara Polesine

Provincia di: ROVIGO

- ELENCO DITTE PROPRIETARIE
- PLANIMETRIA CON FASCIA DI RISPETTO
- PLANIMETRIA CON AREE DI LAVORO E DI PASSAGGIO

IMPOSIZIONE SERVITU' DI METANODOTTO PER PUBBLICA UTILITA' L'ESTENSIONE E LE MODALITA' DI ESERCIZIO DELLA IMPONENDA SERVITU' DOVRANNO ESSERE LE SEGUENTI:

1. Nuove opere di qualsiasi genere, come pure fognature e canalizzazioni chiuse, dovranno essere costruite a distanza non inferiore a metri 8,00 dall'asse della tubazione, nonché di mantenere la superficie asservita a terreno agrario, con la possibilità di eseguire sulla stessa le normali coltivazioni. Per il tratto di condotta posato sui mappali 392 e 33 del foglio 20 di Rovigo, sez. Boara Polesine, tale distanza si riduce a 3,00 metri dall'asse della condotta.
2. La costruzione di un manufatto accessorio fuori terra occupante una superficie di circa mq. 15,00 insistente sul mappale 1646 del fg. 10 di Rovigo sez. Rovigo con il relativo accesso costituito da strada della larghezza di circa 3,50 metri ubicata sul mappale 1646 del fg. 10 di Rovigo sez. Rovigo.
3. La costruzione di un manufatto accessorio fuori terra occupante una superficie di circa mq. 11,00 insistente sul mappale 69 del fg. 12 di Rovigo sez. Boara Polesine con il relativo accesso costituito da strada della larghezza di circa 3,50 metri ubicata sul mappale 69 del fg. 12 di Rovigo sez. Boara Polesine.
4. A carico dei mappali 419 – 280 – 430 – 276 – 277 – 179 – 6 del foglio 20 di Rovigo, sez. Boara Polesine e del mappale 25 del foglio 12 di Rovigo sez. Boara Polesine, l'utilizzo permanente di una fascia di terreno larga circa 3,00 metri per accedere con personale e mezzi necessari alla manutenzione degli impianti ubicati sulla condotta.
5. È vietato compiere qualsiasi atto che possa rappresentare pericolo per l'impianto, i manufatti, le apparecchiature, ostacolare il libero passaggio, diminuire l'uso e l'esercizio della servitù o renderla più scomoda.
6. I tributi e gli altri oneri gravanti sulla striscia asservita restano a carico dei proprietari. Gli eventuali danni prodotti alle cose, alle piantagioni ed ai frutti pendenti in occasione di riparazioni, modifiche, recuperi, sostituzioni, manutenzione ed esercizio dell'impianto, saranno determinati di volta in volta lavori ultimati e liquidati a chi di ragione.
7. La tubazione, i cavi, i manufatti, le apparecchiature e le opere sussidiarie, ivi compresi sfiati e paletti segnalatori, relativi all'impianto, sono inamovibili sono e rimarranno di proprietà di Snam S.p.A. che pertanto avrà anche la facoltà di rimuoverle.
8. Snam S.p.A., o chi per essa, potrà accedere liberamente in ogni tempo alle proprie opere ed ai propri impianti con il personale ed i mezzi necessari per la sorveglianza, la manutenzione, l'esercizio, le eventuali riparazioni sostituzioni e recuperi.

N.B. La larghezza totale della fascia asservita è rappresentata dalla fascia in giallo presente nelle tavole denominate planimetria con fascia di rispetto ed è coassiale alla condotta

METANODOTTO ALLACCIAMENTO CENTRALE AUTOTRAZIONE BARTOLUCCI GILBERTO DN 100 (4") DP 24 BAR (cod. tecnico 16251) - COMUNE DI ROVIGO (RO)										ELENCO DEI PROPRIETARI DI TERRENI SITI IN COMUNE DI ROVIGO - SEZ. ROVIGO, DA ASSERVIRE E OCCUPARE TEMPORANEAMENTE.													FOGLIO 2 di 12	
N.	PROPRIETARI ATTUALI	DATI CATASTALI												CONFINI	SUPERFICIE ASS. PER CONDOTTA MQ	INDENN. DI ASSERV. METAN. A CORPO €	SUPERF. DA ASSERV. PER ACC. MQ	INDENNITA' PER ACCESSO €	SUP. DA ASSERV. PER IMPIANTO MQ	INDENNITA' PER IMPIANTO €	SUP. DA OCCUP. TEMP. TE PER L'ESECUZ. LAVORI MQ	INDENNITA' DI OCCUP. TEMPORANEA E DANNI A CORPO €	TOTALE INDENNITA' OFFERTA A CORPO €	NOTE
		DITTA CATASTALE	Sez.	FOGLIO	PART.	Po rz.	QUALITA'	CL	SUPERFICIE			REDDITO IMPONIBILE												
									Ha	a	ca	DOM.	AGR.											
1	2	3		4	5		6	7	8			9		10	11	12	13	14	15	16	17	18	19	20
1	VENCO BAROTTO LUCIANA N. ESTE il 11/12/1948 - C.F. VNCLCN48T51D442K res. PADOVA VIA SACRO CUORE, 75	VENCO BAROTTO LUCIANA N. ESTE il 11/12/1948 - C.F. VNCLCN48T51D442K res. PADOVA VIA SACRO CUORE, 75	A	10	1643	-	SEMIN	1	0	16	3	17,37 €	10,35 €	mapp. 1334, 1335, 5 e 1646	24	27,68 €	0	0,00 €	0	0,00 €	24	18,50 €	46,18 €	L'AMMONTARE DELL'IMPORTO RELATIVO ALL'INDENNITA' DI OCCUPAZIONE TEMPORANEA E' RIFERITO ALLE COLTURE PRATICATE ED ALLA DURATA MASSIMA DELL'OCCUPAZIONE (6 MESI), PER L'ESECUZIONE DEI LAVORI NONCHE' DEI MINORI REDDITI E DEI MAGGIORI ONERI DI COLTIVAZIONE
			A	10	1646	-	SEMIN	1	7	48	32	811,02 €	483,09 €	mapp. 806, 1373, 965, 1041,1648, 1334 e 1643	789	1.223,86 €	1.922	14.780,18 €	15	346,05 €	4.238	3.267,50 €	19.617,59 €	
														TOTALE	813	1.251,54 €	1.922	14.780,18 €	15	346,05 €	4.262	3.286,00 €	19.663,77 €	

METANODOTTO ALLACCIAMENTO CENTRALE AUTOTRAZIONE BARTOLUCCI GILBERTO DN 100 (4") DP 24 BAR (cod. tecnico 16251) - COMUNE DI ROVIGO (RO)													ELENCO DEI PROPRIETARI DI TERRENI SITI IN COMUNE DI ROVIGO - SEZ. BOARA POLESINE, DA ASSERVIRE E OCCUPARE TEMPORANEAMENTE.										FOGLIO 3 di 12		
N.	PROPRIETARI ATTUALI	DATI CATASTALI												CONFINI	SUPERFICIE ASS. PER CONDOTTA MQ	INDENN. DI ASSERV. METAN. A CORPO €	SUPERF. DA ASSERV. PER ACC. MQ	INDENNITA' PER ACCESSO €	SUP. DA ASSERV. PER IMPIANTO MQ	INDENNITA' PER IMPIANTO €	SUP. DA OCCUP. TEMP. TE PER L'ESECUZ. LAVORI MQ	INDENNITA' DI OCCUP. TEMPORANEA E DANNI A CORPO €	TOTALE INDENNITA' OFFERTA A CORPO €	NOTE	
		DITTA CATASTALE	Sez.	FOGLIO	PART.	Por z.	QUALITA'	CL	SUPERFICIE			REDDITO IMPONIBILE													
									Ha	a	ca	DOM.	AGR.												
1	2	3		4	5		6	7	8		ca		9		10	11	12	13	14	15	16	17	18	19	20
2	SALVALAGGIO FABIANO n. ROVIGO il 19/06/1937 - C.F. SLVFBN37H19H620Z - RES. ROVIGO VIA MONTANARA, 16	SALVALAGGIO FABIANO n. ROVIGO il 19/06/1937 - C.F. SLVFBN37H19H620Z - RES. ROVIGO VIA MONTANARA, 16	B	20	380	-	SEMIN	1	0	26	18		26,36 €	16,23 €	mapp. 384, 379, 402 e S.P. 68 Via Calatafimi	445	676,72 €	0	0,00 €	0	0,00 €	384	296,06 €	972,78 €	L'AMMONTARE DELL'IMPORTO RELATIVO ALL'INDENNITA' DI OCCUPAZIONE TEMPORANEA E' RIFERITO ALLE COLTURE PRATICATE ED ALLA DURATA MASSIMA DELL'OCCUPAZIONE (6 MESI), PER L'ESECUZIONE DEI LAVORI NONCHE' DEI MINORI REDDITI E DEI MAGGIORI ONERI DI COLTIVAZIONE.
			B	20	379	-	SEMIN	1	2	61	20		262,95 €	161,88 €	mapp. 383, 89, 40, 401 e 380	1.113	1.741,40 €	0	0,00 €	0	0,00 €	1.830	1.410,93 €	3.152,33 €	
															TOTALE	1.558	2.418,12 €	0	0,00 €	0	0,00 €	2.214	1.706,99 €	4.125,11 €	
3	SALVALAGGIO LINO n. ROVIGO il 18/11/1942 C.F. SLVLNI42S18H620K - RES. ROVIGO VIA MAGENTA, 36	SALVALAGGIO LINO n. ROVIGO il 18/11/1942 C.F. SLVLNI42S18H620K - RES. ROVIGO VIA MAGENTA, 36	B	20	383	-	SEMIN	1	1	12	15		112,90 €	69,50 €	mapp. 390, 207, 89, 379, 384	1.060	1.654,12 €	0	0,00 €	0	0,00 €	2.205	1.700,05 €	3.354,17 €	L'AMMONTARE DELL'IMPORTO RELATIVO ALL'INDENNITA' DI OCCUPAZIONE TEMPORANEA E' RIFERITO ALLE COLTURE PRATICATE ED ALLA DURATA MASSIMA DELL'OCCUPAZIONE (6 MESI), PER L'ESECUZIONE DEI LAVORI NONCHE' DEI MINORI REDDITI E DEI MAGGIORI ONERI DI COLTIVAZIONE.
			B	20	390	-	SEMIN	2	1	46	76		262,95 €	161,88 €	mapp. 392, 207, 383 e 391	1.855	2.891,44 €	0	0,00 €	0	0,00 €	3.090	2.382,39 €	5.273,83 €	
			B	20	207		SEMIN	2	0	6	10		5,36 €	3,47 €	mapp. 33, 89, 383 e 390	0	0,00 €	0	0,00 €	0	0,00 €	15	11,57 €	11,57 €	
															TOTALE	2.915	4.545,56 €	0	0,00 €	0	0,00 €	5.310	4.094,01 €	8.639,57 €	
4	PRUDENZIATO NICOLA n. ROVIGO il 10/10/1990 PROP. 1/2 C.F. PRDNCL90R10H620I - RES. ROVIGO VIA ROVERETO, 6 - PRUDENZIATO VITTORIA n. ROVIGO il 23/04/1993 PROP. 1/2 C.F. PRDVTR93D63H620S - RES. ROVIGO VIA ROVERETO, 6	PRUDENZIATO NICOLA n. ROVIGO il 10/10/1990 PROP. 1/2 C.F. PRDNCL90R10H620I - RES. ROVIGO VIA ROVERETO, 6 - PRUDENZIATO VITTORIA n. ROVIGO il 23/04/1993 PROP. 1/2 C.F. PRDVTR93D63H620S - RES. ROVIGO VIA ROVERETO, 6	B	20	392	-	SEMIN	2	0	64	96		50,37 €	36,90 €	mapp. 404, 316, 89, 33, 390 e 393	795	1.982,48 €	0	0,00 €	0	0,00 €	1.875	1.445,62 €	3.428,10 €	L'AMMONTARE DELL'IMPORTO RELATIVO ALL'INDENNITA' DI OCCUPAZIONE TEMPORANEA E' RIFERITO ALLE COLTURE PRATICATE ED ALLA DURATA MASSIMA DELL'OCCUPAZIONE (6 MESI), PER L'ESECUZIONE DEI LAVORI NONCHE' DEI MINORI REDDITI E DEI MAGGIORI ONERI DI COLTIVAZIONE.
			B	20	33	-	SEMIN	2	0	0	35		0,31 €	0,20 €	mapp. 392, 89 e 207	19	21,92 €	0	0,00 €	0	0,00 €	37	28,53 €	50,45 €	
			B	20	405	-	SEMIN	2	0	1	37		1,06 €	0,78 €	Via Calatafimi, mapp. 414, 404, 393 e 318	0	0,00 €	0	0,00 €	0	0,00 €	92	70,93 €	70,93 €	
															TOTALE	814	2.004,40 €	0	0,00 €	0	0,00 €	2.004	1.545,08 €	3.549,48 €	
5	BOSCHETTI CARLA SAVINA n. ROVIGO il 31/03/1934 - C.F. BSCCLS34C71H620R RES. ROVIGO V.LE PORTA ADIGE, 36/B	BOSCHETTI CARLA SAVINA n. ROVIGO il 31/03/1934 - C.F. BSCCLS34C71H620R RES. ROVIGO V.LE PORTA ADIGE, 36/B	B	20	89	-	SEMIN	1	10	45	47		1.052,48 €	647,93 €	mapp. 207, 33, 392, 299, 30, 29, 95, 252, 165, 290, 37 e 40	4.210	6.634,16 €	0	0,00 €	0	0,00 €	3.810	2.937,51 €	9.571,67 €	L'AMMONTARE DELL'IMPORTO RELATIVO ALL'INDENNITA' DI OCCUPAZIONE TEMPORANEA E' RIFERITO ALLE COLTURE PRATICATE ED ALLA DURATA MASSIMA DELL'OCCUPAZIONE (6 MESI), PER L'ESECUZIONE DEI LAVORI NONCHE' DEI MINORI REDDITI E DEI MAGGIORI ONERI DI COLTIVAZIONE
															TOTALE	4.210	6.634,16 €	0	0,00 €	0	0,00 €	3.810	2.937,51 €	9.571,67 €	
6	SATTIN GIUSEPPE n. ANGUILLARA VENETA il 07/02/1951 PROP. 1/2 C.F. STTGPP51B07A296Z - RES. SAN MARTINO DI VENEZZE VIA SALINE, 62 - SATTIN LIBERO n. ANGUILLARA VENETA il 28/04/1945 PROP. 1/2 C.F. STTLBR45D28A296O RES. SAN MARTINO DI VENEZZE VIA PENISOLA, 1108	SATTIN GIUSEPPE n. ANGUILLARA VENETA il 07/02/1951 PROP. 1/2 C.F. STTGPP51B07A296Z - RES. SAN MARTINO DI VENEZZE VIA SALINE, 62 - SATTIN LIBERO n. ANGUILLARA VENETA il 28/04/1945 PROP. 1/2 C.F. STTLBR45D28A296O RES. SAN MARTINO DI VENEZZE VIA PENISOLA, 1108	B	20	290	-	SEMIN	3	0	25	00		13,61 €	12,27 €	mapp. 89, 165, 289 e 37	92	145,34 €	0	0,00 €	0	0,00 €	80	61,68 €	207,02 €	L'AMMONTARE DELL'IMPORTO RELATIVO ALL'INDENNITA' DI OCCUPAZIONE TEMPORANEA E' RIFERITO ALLE COLTURE PRATICATE ED ALLA DURATA MASSIMA DELL'OCCUPAZIONE (6 MESI), PER L'ESECUZIONE DEI LAVORI NONCHE' DEI MINORI REDDITI E DEI MAGGIORI ONERI DI COLTIVAZIONE
						-	FRUTTETO	U	0	1	98		3,37 €	1,84 €	mapp. 89, 165, 289 e 37										
			B	20	289	-	SEMIN	3	2	30	32		125,34 €	113,00 €	mapp. 290, 165, 166, 167, 184, 281 e 283	1.670	2.606,14 €	0	0,00 €	0	0,00 €	1.461	1.126,43 €	3.732,57 €	
			B	20	281	-	SEMIN	3	3	61	21		196,58 €	177,22 €	mapp. 289, 183, 182, 57, 6, 282, 287 e 283	5.256	8.213,30 €	0	0,00 €	0	0,00 €	4.572	3.525,11 €	11.738,41 €	
			B	20	85	-	SEMIN	2	0	64	00		49,63 €	36,36 €	mapp. 6, 1, 112, scolo consorziale, e mapp. 278	3.917	6.119,70 €	0	0,00 €	0	0,00 €	3.734	2.878,91 €	8.998,61 €	
			B	20	6	-	SEMIN	2	1	35	16		104,81 €	76,78 €	mapp. 57, 65, 247, 242, 277, 276, 179, 1, 85 e 281	428	663,65 €	126	968,94 €	0	0,00 €	565	435,61 €	2.068,20 €	
						-	FRUTTETO	U	0	7	39		12,57 €	6,87 €	mapp. 57, 65, 247, 242, 277, 276, 179, 1, 85 e 281										
			B	20	179	-	SEMIN	3	0	13	62		7,41 €	6,68 €	mapp. 277, 430, 301 e 1	0	0,00 €	36	276,84 €	0	0,00 €	36	27,76 €	304,60 €	
			B	20	277	-	SEMIN	1	0	39	35		39,61 €	24,39 €	mapp. 242, 275, 276, 430, 179 e 6	0	0,00 €	196	1.507,24 €	0	0,00 €	196	151,12 €	1.658,36 €	
B	20	276	-	SEMIN	1	0	0	7		0,07 €	0,04 €	mapp. 275, 430 e 277	0	0,00 €	1	7,69 €	0	0,00 €	1	0,77 €	8,46 €				
B	20	430	-	E.U.		0	10	73				mapp. 273, 280, 179 e 276	0	0,00 €	78	1.799,46 €	0	0,00 €	78	180,42 €	1.979,88 €				
															TOTALE	11.363	145,34 €	437	4.560,17 €	0	0,00 €	10.723	8.387,81 €	30.696,11 €	
7	GARBATINI ADRIO n. SAN COSTANZO il 15/03/1952 C.F. GRBDRA52C15H809U - RES. CARTOCETO VIA MATTEOTTI, 1 int. 2	GARBATINI ADRIO n. SAN COSTANZO il 15/03/1952 C.F. GRBDRA52C15H809U - RES. CARTOCETO VIA MATTEOTTI, 1 int. 2	B	12	214	-	SEMIN	2	3	33	13		258,33 €	189,25 €	Scolo consorziale, mapp. 216, 149, 215, 221 e 30	2.379	3.718,12 €	0	0,00 €	0	0,00 €	3.557	2.742,45 €	6.460,57 €	L'AMMONTARE DELL'IMPORTO RELATIVO ALL'INDENNITA' DI OCCUPAZIONE TEMPORANEA E' RIFERITO ALLE COLTURE PRATICATE ED ALLA DURATA MASSIMA DELL'OCCUPAZIONE (6 MESI), PER L'ESECUZIONE DEI LAVORI NONCHE' DEI MINORI REDDITI E DEI MAGGIORI ONERI DI COLTIVAZIONE.
			B	12	221	-	SEMIN	2	0	17	40		13,49 €	9,88 €	mapp. 214, 218, e 220	319	498,70 €	0	0,00 €	0	0,00 €	286	220,51 €	719,21 €	
			B	12	216		SEMIN	2	0	6	85		5,31 €	3,89 €	Scolo consorz., mapp. 219, 215 e 149	0	0,00 €	0	0,00 €	0	0,00 €	46	35,47 €	35,47 €	
															TOTALE	2.698	4.216,82 €	0	0,00 €	0	0,00 €	3.889	2.998,43 €	7.215,25 €	

METANODOTTO ALLACCIAMENTO CENTRALE AUTOTRAZIONE BARTOLUCCI GILBERTO DN 100 (4") DP 24 BAR (cod. tecnico 16251) - COMUNE DI ROVIGO (RO)										ELENCO DEI PROPRIETARI DI TERRENI SITI IN COMUNE DI ROVIGO - SEZ. BOARA POLESINE, DA ASSERVIRE E OCCUPARE TEMPORANEAMENTE.												FOGLIO 4 di 12		
N.	PROPRIETARI ATTUALI	DATI CATASTALI											CONFINI	SUPERFICIE ASS. PER CONDOTTA MQ	INDENN. DI ASSERV. METAN. A CORPO €	SUPERF. DA ASSERV. PER ACC. MQ	INDENNITA' PER ACCESSO €	SUP. DA ASSERV. PER IMPIANTO MQ	INDENNITA' PER IMPIANTO €	SUP. DA OCCUP. TEMP. TE PER L'ESECUZ. LAVORI MQ	INDENNITA' DI OCCUP. TEMPORANEA E DANNI A CORPO €	TOTALE INDENNITA' OFFERTA A CORPO €	NOTE	
		DITTA CATASTALE	Sez.	FOGLIO	PART.	Po IZ.	QUALITA'	CL	SUPERFICIE			REDDITO IMPONIBILE												
									Ha	a	ca	DOM.												AGR.
1	2	3		4	5		6	7	8			9		10	11	12	13	14	15	16	17	18	19	20
8	VERZA EMMA n. ROVIGO il 28/10/1997 C.F. VRZMME97R68H6200 - RES. ROVIGO VIA PONTE DEL MERLO, 52/V	VERZA EMMA n. ROVIGO il 28/10/1997 C.F. VRZMME97R68H6200 - RES. ROVIGO VIA PONTE DEL MERLO, 52/V	B	12	220	-	SEMIN	2	1	14	72	88,96 €	65,17 €	mapp. 221, 218, 84, 82, 140, 139, 143 e 30	1.958	3.062,54 €	0	0,00 €	0	0,00 €	1.820	1.403,22 €	4.465,76 €	L'AMMONTARE DELL'IMPORTO RELATIVO ALL'INDENNITA' DI OCCUPAZIONE TEMPORANEA E' RIFERITO ALLE COLTURE PRATICATE ED ALLA DURATA MASSIMA DELL'OCCUPAZIONE (6 MESI), PER L'ESECUZIONE DEI LAVORI NONCHE' DEI MINORI REDDITI E DEI MAGGIORI ONERI DI COLTIVAZIONE.
			B	12	140	-	SEMIN	2	0	4	50	3,49 €	2,56 €	mapp. 220, 82, 135 e 139	113	176,10 €	0	0,00 €	0	0,00 €	127	97,92 €	274,02 €	
														TOTALE	2.071	3.238,64 €	0	0,00 €	0	0,00 €	1.947	1.501,14 €	4.739,78 €	
9	BORGHETTO FRANCA n. ROVIGO il 16/03/1947 PROP. 1/3 C.F. BRGFNC47C56H620V RES. ROVIGO VIA G. MAMELI, 1. BORGHETTO MICHELE n. ROVIGO il 21/02/1962 PROP. 1/3 C.F. BRGMHL62B21H620M RES. BOSARO VIA CARRI, 655. BORGHETTO SILVANA ROVIGO 30/03/1954 PROP. 1/3 BRGSVN54C70H620Y GIACCIANO CON BARUCHELLA VIA BASSA CAMPAGNANO, 142	BORGHETTO FRANCA n. ROVIGO il 16/03/1947 PROP. 1/3 C.F. BRGFNC47C56H620V RES. ROVIGO VIA G. MAMELI, 1. BORGHETTO MICHELE n. ROVIGO il 21/02/1962 PROP. 1/3 C.F. BRGMHL62B21H620M RES. BOSARO VIA CARRI, 655. BORGHETTO SILVANA ROVIGO 30/03/1954 PROP. 1/3 BRGSVN54C70H620Y GIACCIANO CON BARUCHELLA VIA BASSA CAMPAGNANO, 142	B	12	135	-	SEMIN	1	2	50	90	252,58 €	155,49 €	Mapp. 139, 140, 82, 69, 28, 134, 136 e 30	5.033	7.583,49 €	0	0,00 €	0	0,00 €	4.987	3.844,98 €	11.428,47 €	L'AMMONTARE DELL'IMPORTO RELATIVO ALL'INDENNITA' DI OCCUPAZIONE TEMPORANEA E' RIFERITO ALLE COLTURE PRATICATE ED ALLA DURATA MASSIMA DELL'OCCUPAZIONE (6 MESI), PER L'ESECUZIONE DEI LAVORI NONCHE' DEI MINORI REDDITI E DEI MAGGIORI ONERI DI COLTIVAZIONE
														TOTALE	5.033	7.583,49 €	0	0,00 €	0	0,00 €	4.987	3.844,98 €	11.428,47 €	
10	COMUNE DI ROVIGO C.F. 00192630291 - CON SEDE IN ROVIGO ,PIAZZA VITTORIO EMANUELE II, 1.	COMUNE DI ROVIGO C.F. 00192630291 - CON SEDE IN ROVIGO ,PIAZZA VITTORIO EMANUELE II, 1.	B	12	25	-	PRATO	3	0	36	49	9,55 €	7,54 €	Viale Porta Adige, mapp. 69, 26, 79, 122 ecc..	41	47,29 €	22	169,18 €	0	0,00 €	197	151,89 €	368,36 €	L'AMMONTARE DELL'IMPORTO RELATIVO ALL'INDENNITA' DI OCCUPAZIONE TEMPORANEA E' RIFERITO ALLE COLTURE PRATICATE ED ALLA DURATA MASSIMA DELL'OCCUPAZIONE (6 MESI), PER L'ESECUZIONE DEI LAVORI NONCHE' DEI MINORI REDDITI E DEI MAGGIORI ONERI DI COLTIVAZIONE.
			B	20	404	-	SEMIN	2	0	12	76	9,89 €	7,25 €	mapp. 405, 413, 322, 319, 316, 392 e 393	0		0	0,00 €	0	0,00 €	191	147,26 €	147,26 €	
			B	20	419		PRATO	3	0	56	10	20,18 €	11,59 €	Viale Porta Adige, mapp.87, 86242, 65 ecc...	0		20	153,80 €	0	0,00 €	20	15,42 €	169,22 €	
														TOTALE	41	47,29 €	42	322,98 €	0	0,00 €	388	314,57 €	684,84 €	
11	CO.RI.ME COMPAGNIA RICERCHE METANO - S.R.L. con sede in RAVENNA C.F. 00041280389 - RAVENNA VIA GIOACCHINO RASPONI, 8	CO.RI.ME COMPAGNIA RICERCHE METANO - S.R.L. con sede in RAVENNA C.F. 00041280389 - RAVENNA VIA GIOACCHINO RASPONI, 8	B	12	69	-	E.U.		0	58	15			mapp. 26, 25, 135 e 82	158	201,86 €	365	1.350,00 €	11	203,50 €	242	186,34 €	1.941,70 €	L'AMMONTARE DELL'IMPORTO RELATIVO ALL'INDENNITA' DI OCCUPAZIONE TEMPORANEA E' RIFERITO ALLE COLTURE PRATICATE ED ALLA DURATA MASSIMA DELL'OCCUPAZIONE (6 MESI), PER L'ESECUZIONE DEI LAVORI NONCHE' DEI MINORI REDDITI E DEI MAGGIORI ONERI DI COLTIVAZIONE
														TOTALE	158	201,86 €	365	1.350,00 €	11	203,50 €	242	186,34 €	1.941,70 €	
12	QUAGLIO ANTONIO n. ROVIGO il 24/10/1948 - C.F. QGLNTN48R24H620N RES. ROVIGO V.LE PORTA ADIGE, 46.	QUAGLIO ANTONIO n. ROVIGO il 24/10/1948 - C.F. QGLNTN48R24H620N RES. ROVIGO V.LE PORTA ADIGE, 46.	B	20	280	-	INC. PROD.	1	0	3	37	0,44 €	0,10 €	mapp. 87, 419, 86, 88 e 430	0	0,00 €	112	861,28 €	0	0,00 €	112	35,95 €	897,23 €	L'AMMONTARE DELL'IMPORTO RELATIVO ALL'INDENNITA' DI OCCUPAZIONE TEMPORANEA E' RIFERITO ALLE COLTURE PRATICATE ED ALLA DURATA MASSIMA DELL'OCCUPAZIONE (6 MESI), PER L'ESECUZIONE DEI LAVORI NONCHE' DEI MINORI REDDITI E DEI MAGGIORI ONERI DI COLTIVAZIONE
														TOTALE	0	0,00 €	112	861,28 €	0	0,00 €	112	35,95 €	897,23 €	
13	RENO LEASE S.R.L. C.F. 91046360268 - con sede in CONEGLIANO (TV) VIA ALFIERI, 1- COORTI ROMANE S.R.L. C.F. 01056220153 con sede in BRESCIA, VIA ALDO MORO, 10 - ADRIO GARBATINI & C. S.A.S. C.F. 01300190418 con sede in CARTOCETO VIA CESARE BATTISTI, 6 - JIN SHENGHU n. CINA REP.POPOLARE il 31/05/1972 PROP. C.F. JNISNG72E31Z210E RES. ROVIGO V.LE PORTA ADIGE, 37	RENO LEASE S.R.L. C.F. 91046360268 - con sede in CONEGLIANO (TV) VIA ALFIERI, 1- COORTI ROMANE S.R.L. C.F. 01056220153 con sede in BRESCIA, VIA ALDO MORO, 10 - ADRIO GARBATINI & C. S.A.S. C.F. 01300190418 con sede in CARTOCETO VIA CESARE BATTISTI, 6 - JIN SHENGHU n. CINA REP.POPOLARE il 31/05/1972 PROP. C.F. JNISNG72E31Z210E RES. ROVIGO V.LE PORTA ADIGE, 37	B	12	219	12	E.U.		0	71	79			Scolo consorziale, mapp. 25, 213 e 216.	0	0,00 €	0	0,00 €	0	0,00 €	534	1.233,54 €	1.233,54 €	L'AMMONTARE DELL'IMPORTO RELATIVO ALL'INDENNITA' DI OCCUPAZIONE TEMPORANEA E' RIFERITO ALLE COLTURE PRATICATE ED ALLA DURATA MASSIMA DELL'OCCUPAZIONE (6 MESI), PER L'ESECUZIONE DEI LAVORI NONCHE' DEI MINORI REDDITI E DEI MAGGIORI ONERI DI COLTIVAZIONE
														TOTALE	0	0,00 €	0	0,00 €	0	0,00 €	534	1.233,54 €	1.233,54 €	

Metanodotto: ALL. CENTRALE AUTOTRAZIONE
BARTOLUCCI GILBERTO - ROVIGO
DN 100(4")

PIANO PARTICELLARE





PLANIMETRIA CON FASCIA DI RISPETTO

Scala 1:2000

Tav. 1 di 4

Il presente disegno e' di proprieta' aziendale - La Societa' tutelera' i propri diritti a termine di legge.

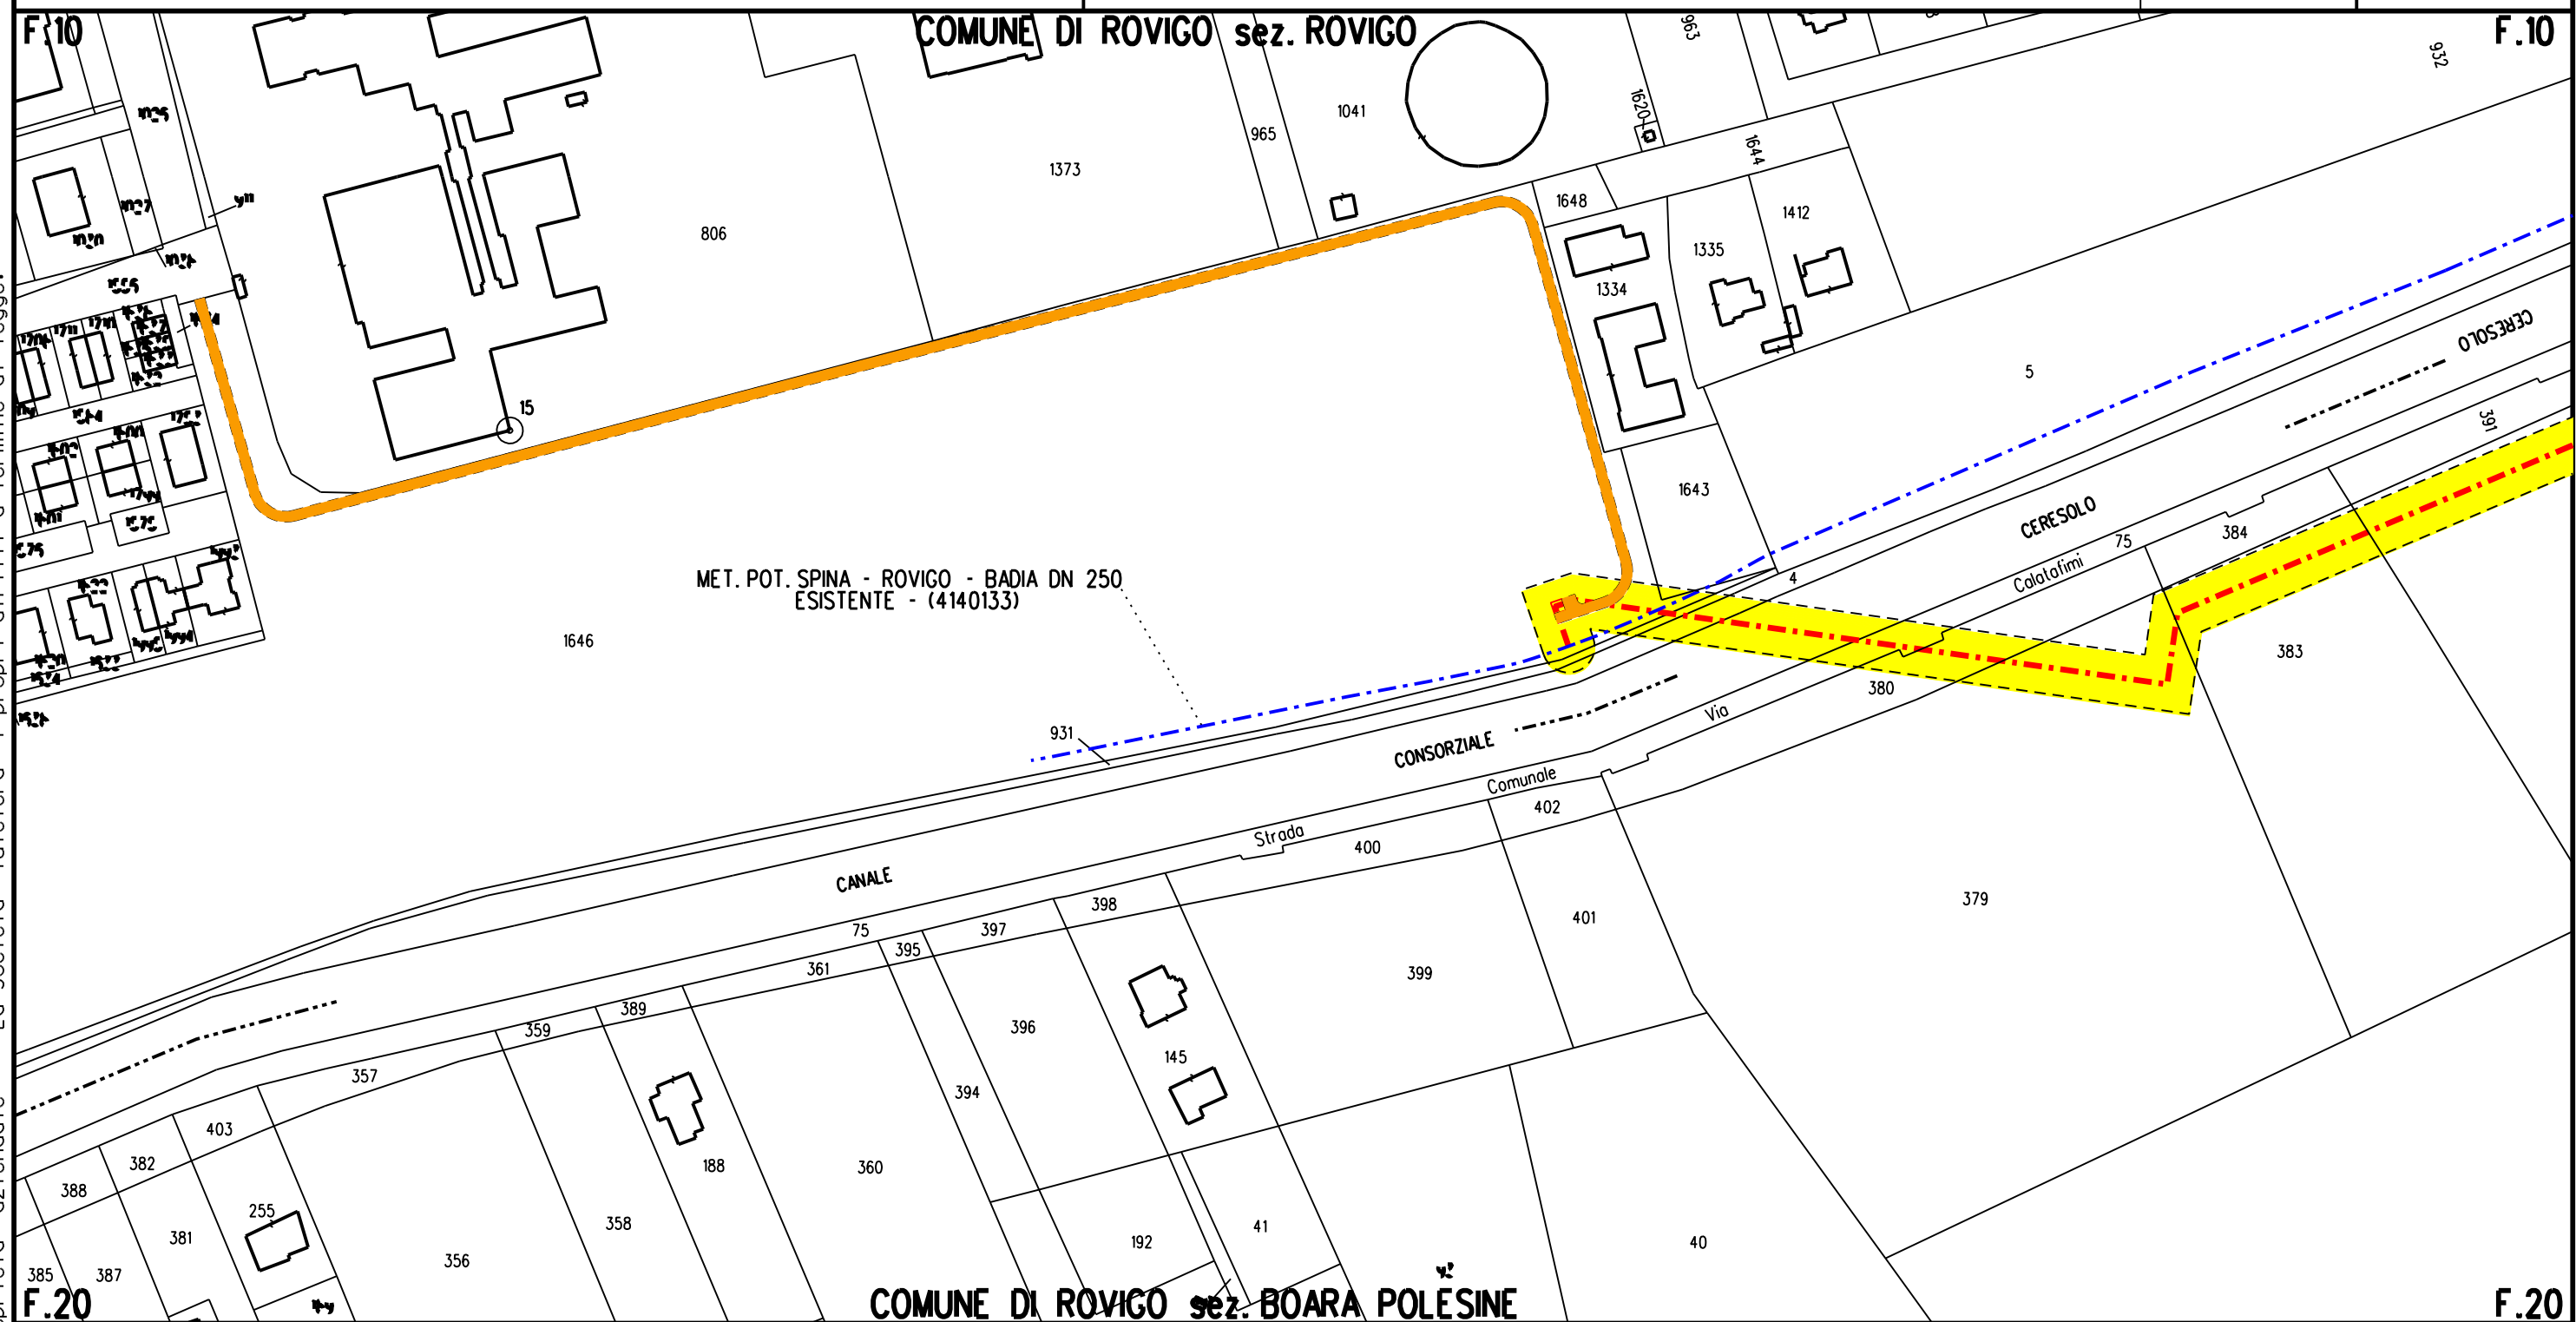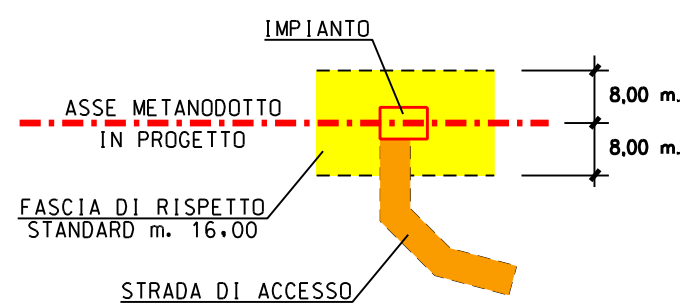



Metanodotto: ALL. CENTRALE AUTOTRAZIONE
BARTOLUCCI GILBERTO - ROVIGO
DN 100(4")

PIANO PARTICELLARE



PLANIMETRIA CON FASCIA DI RISPETTO

Scala 1:2000 Tav. 2 di 4

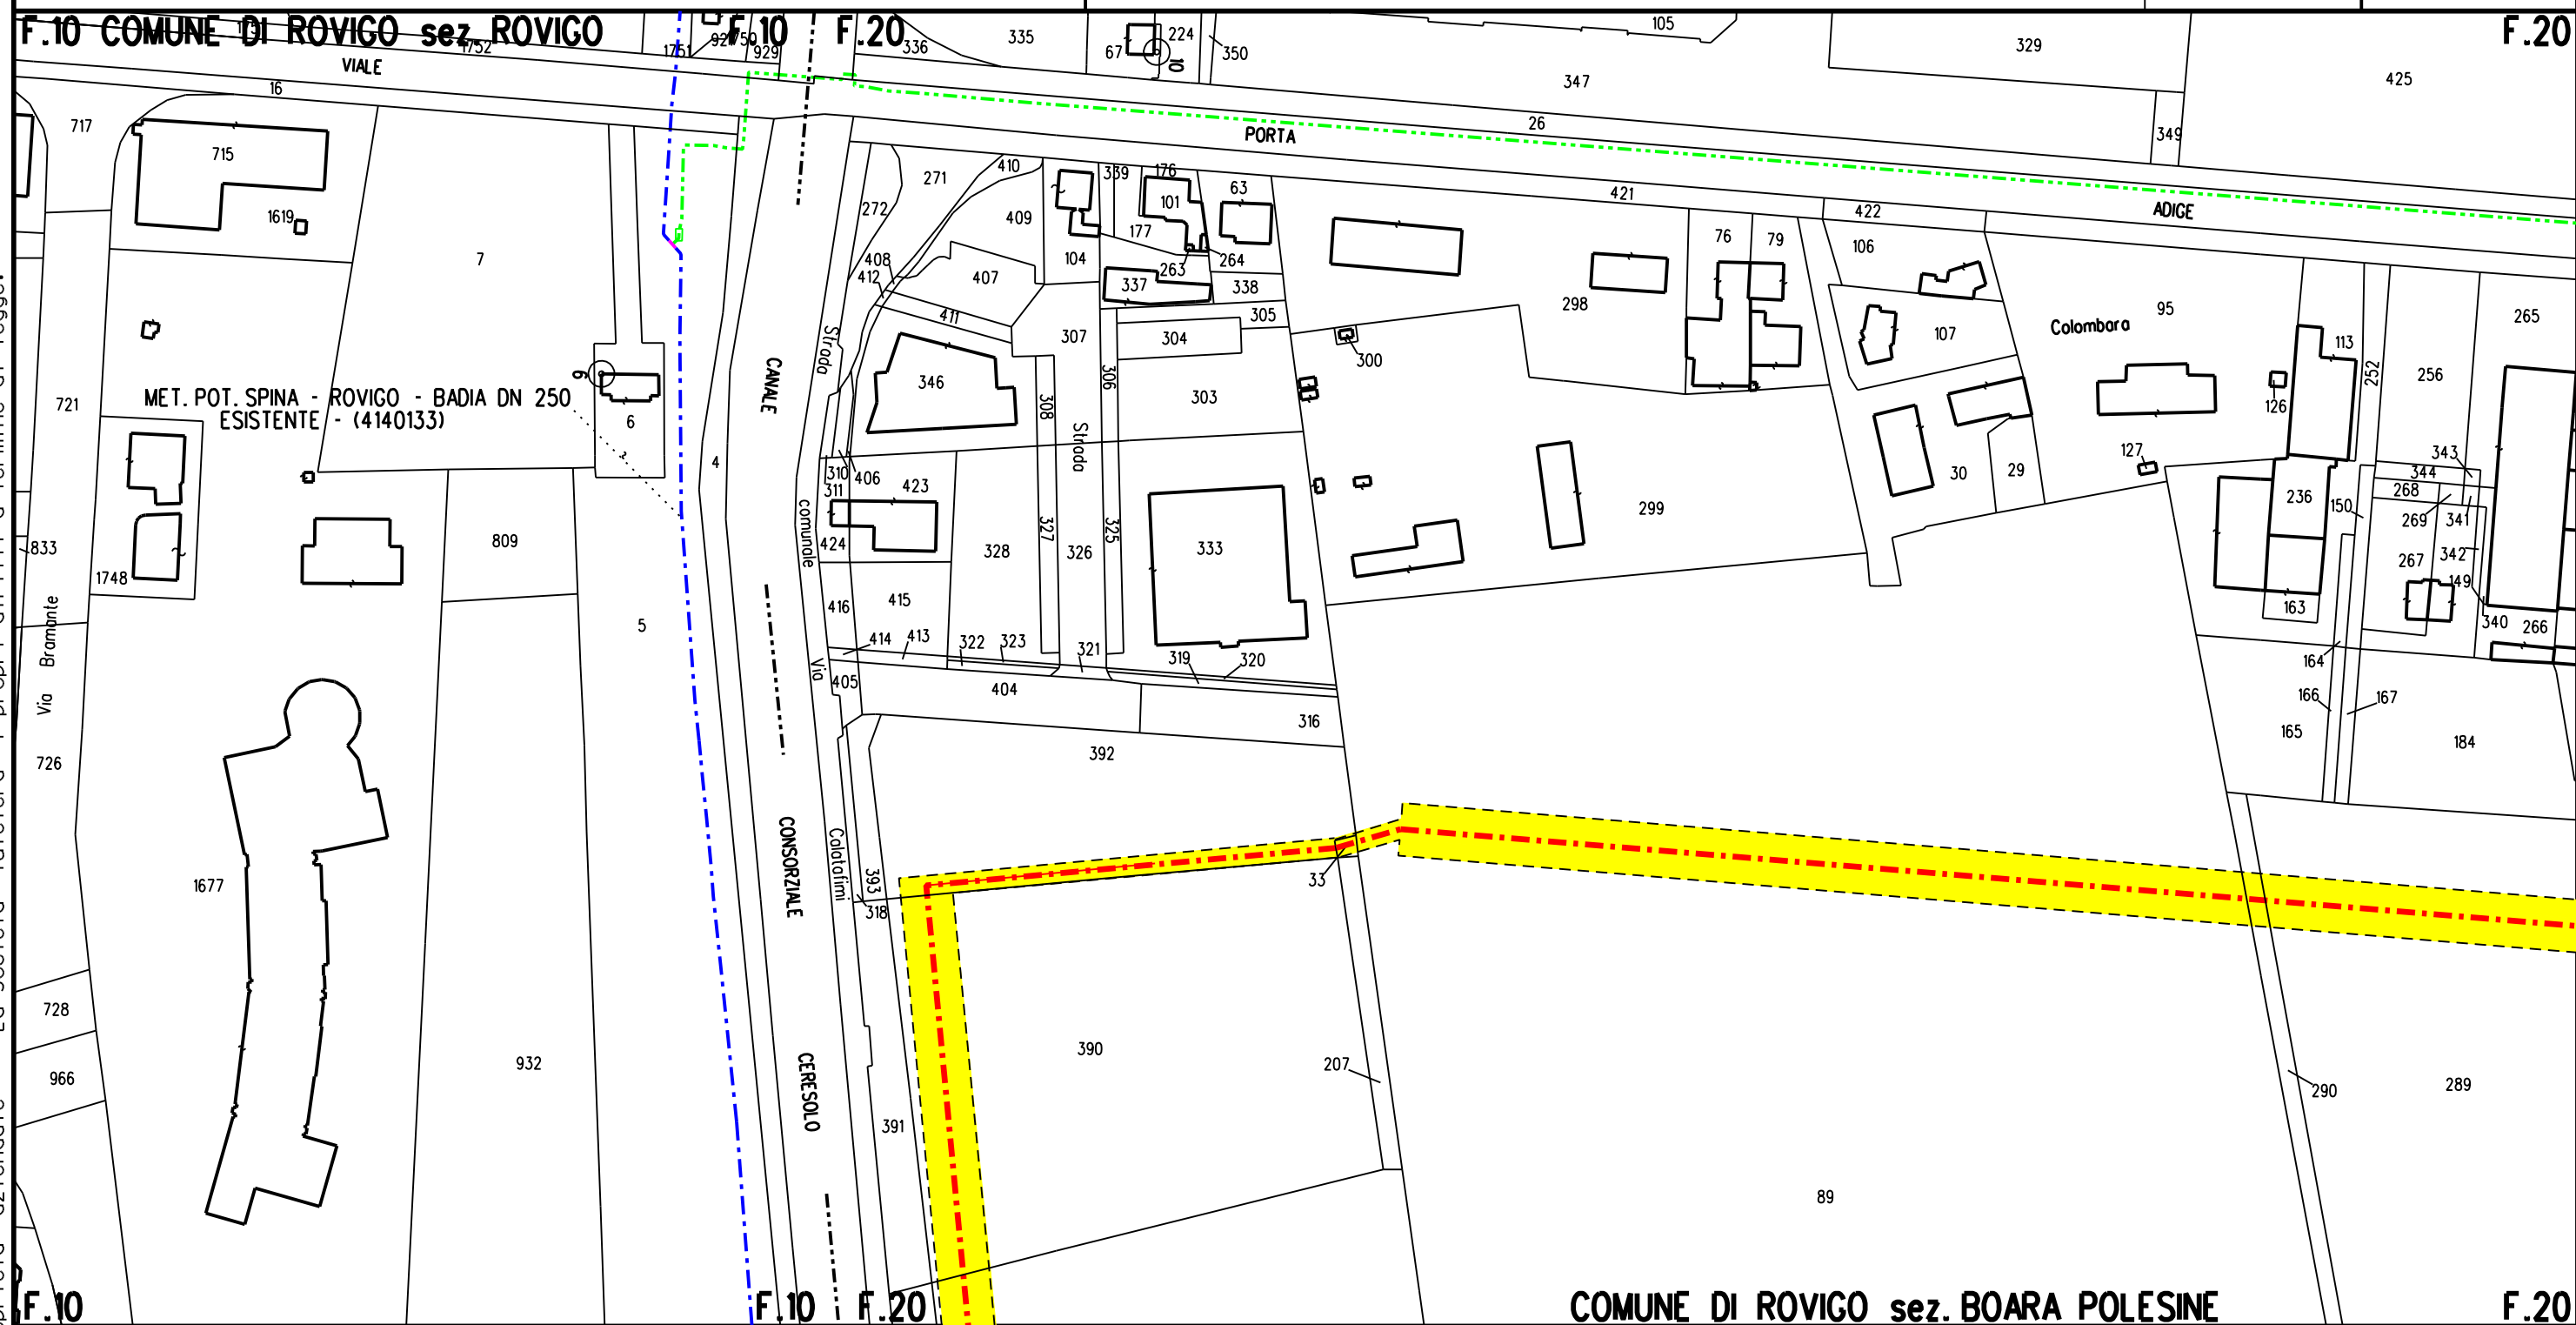
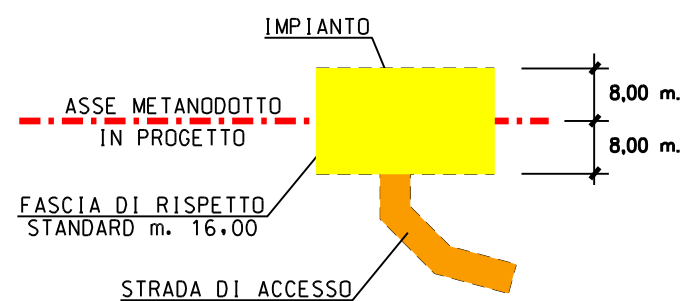


PIANO PARTICELLARE

PLANIMETRIA CON FASCIA DI RISPETTO



Scala **1:2000** | Tav. **3** di **4**

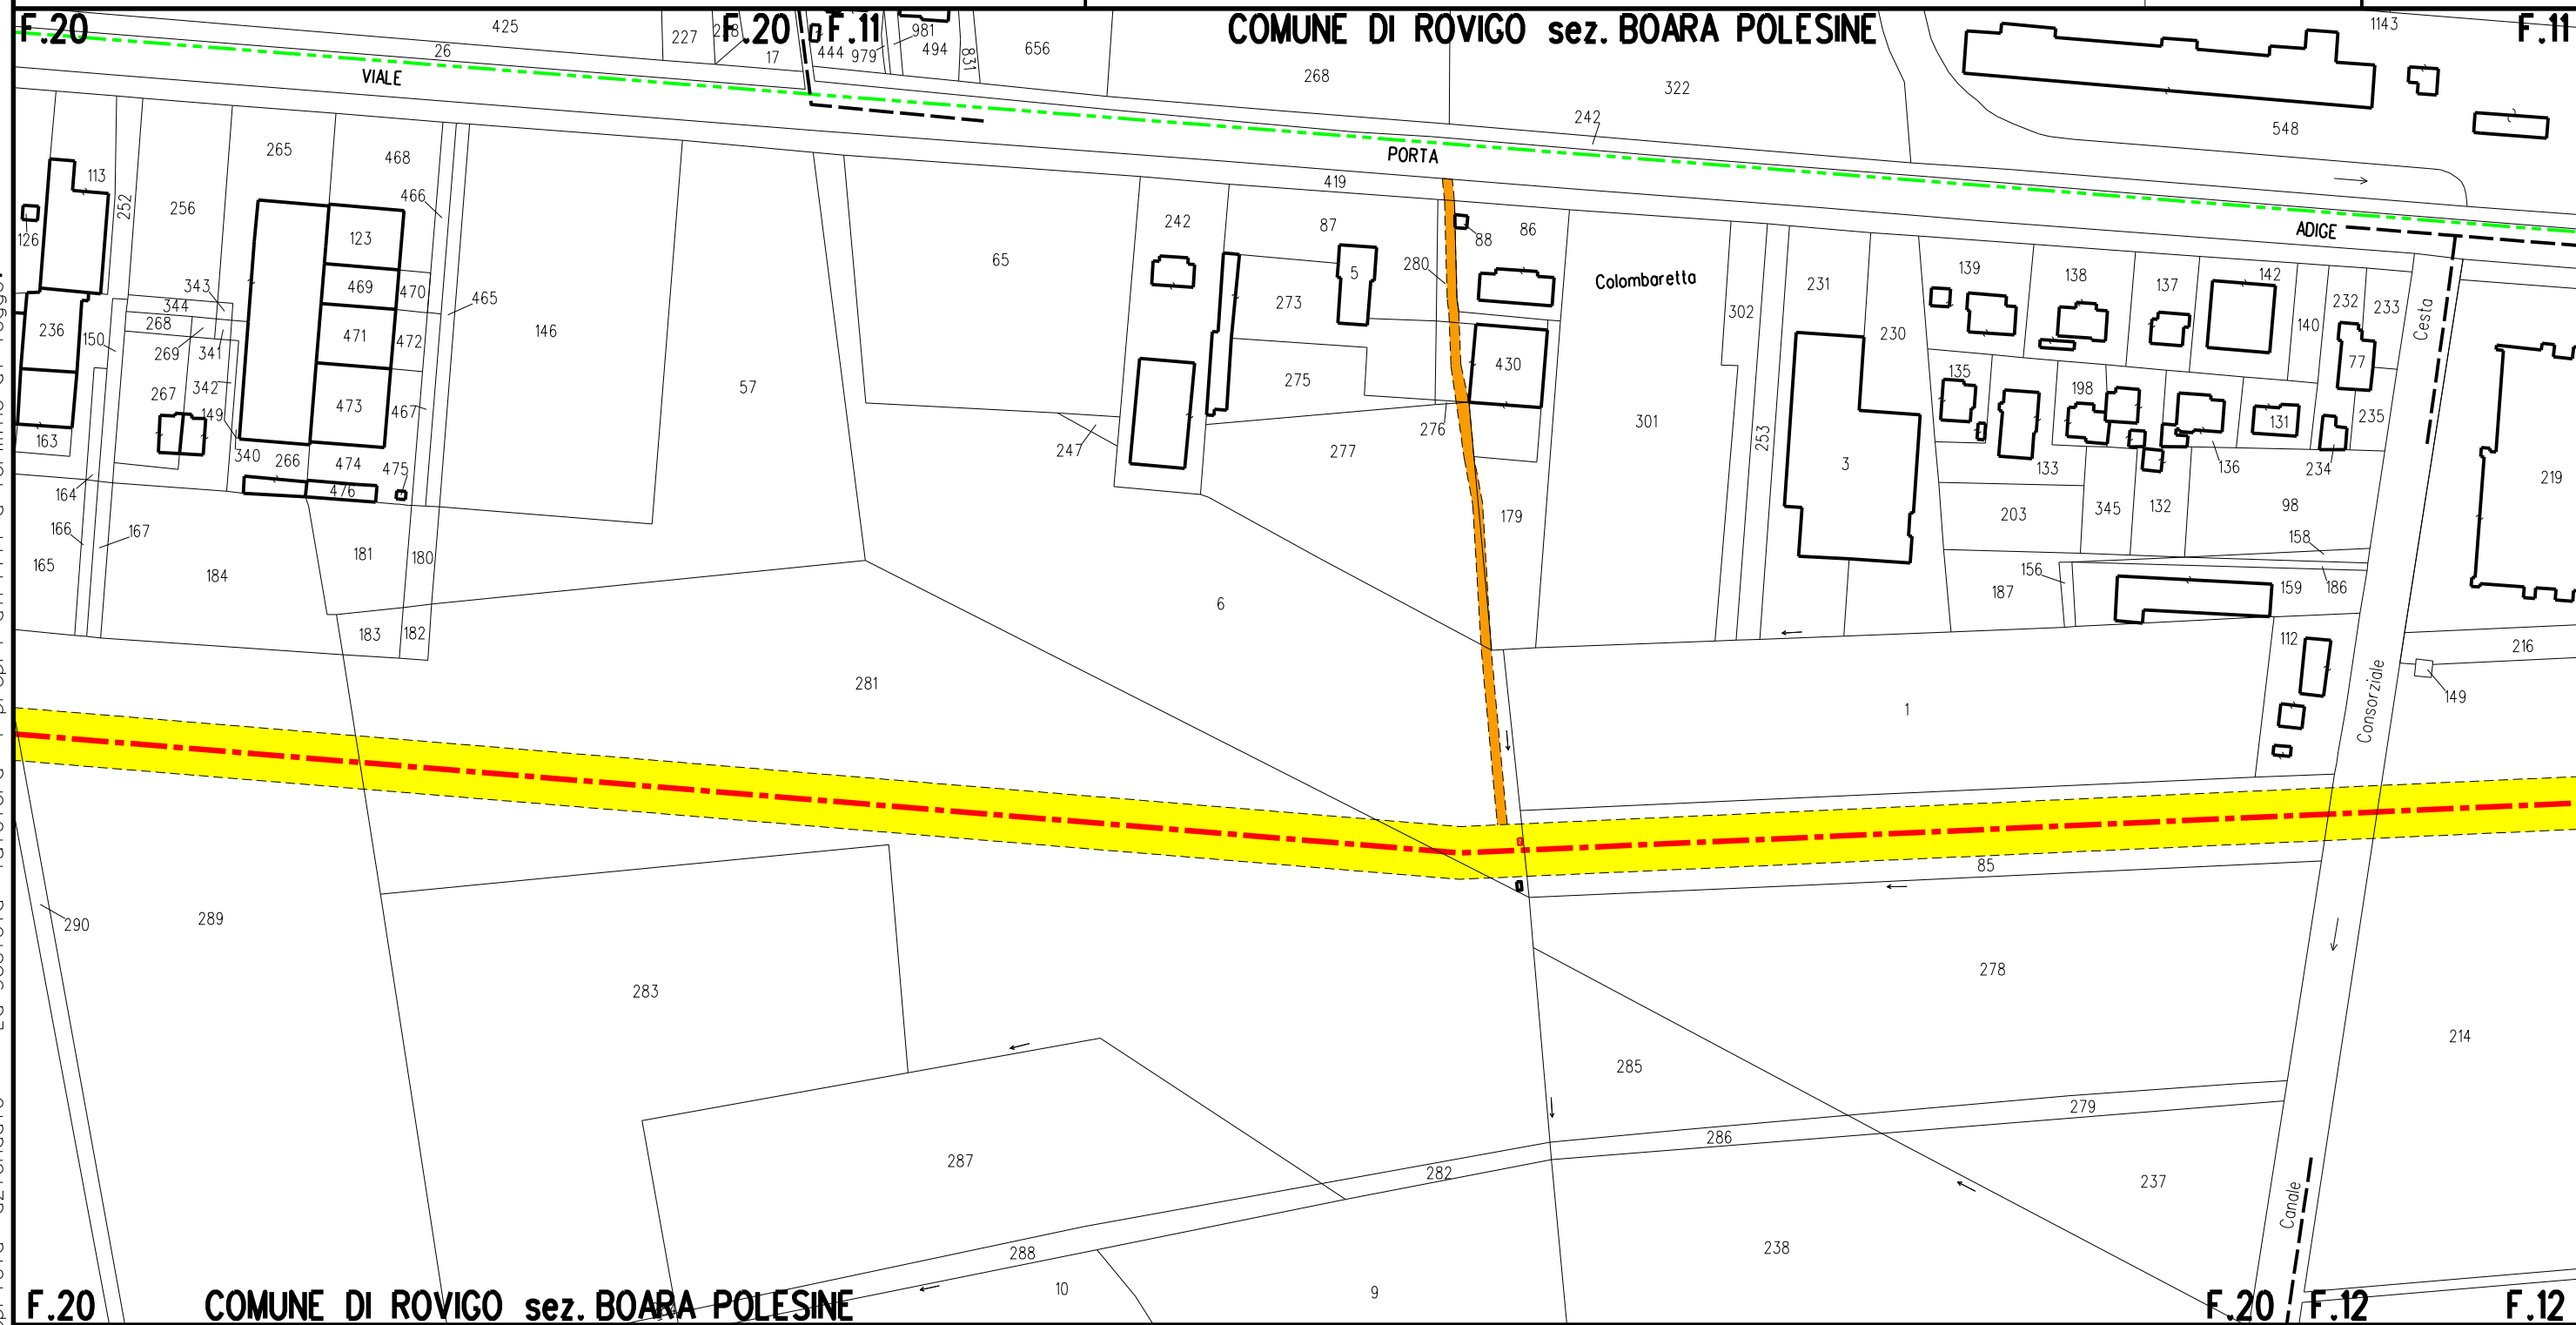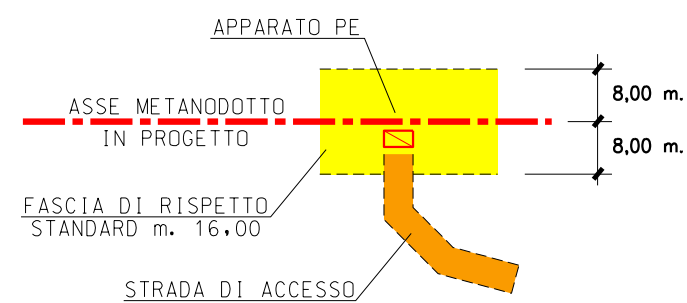COMUNE DI ROVIGO sez. BOARA POLESINE

Il presente disegno e' di proprieta' aziendale - La Societa' tutelera' i propri diritti a termine di legge.


Metanodotto: ALL. CENTRALE AUTOTRAZIONE
BARTOLUCCI GILBERTO - ROVIGO
DN 100(4'')

PIANO PARTICELLARE



PLANIMETRIA CON FASCIA DI RISPETTO

Scala 1:2000 Tav. 4 di 4

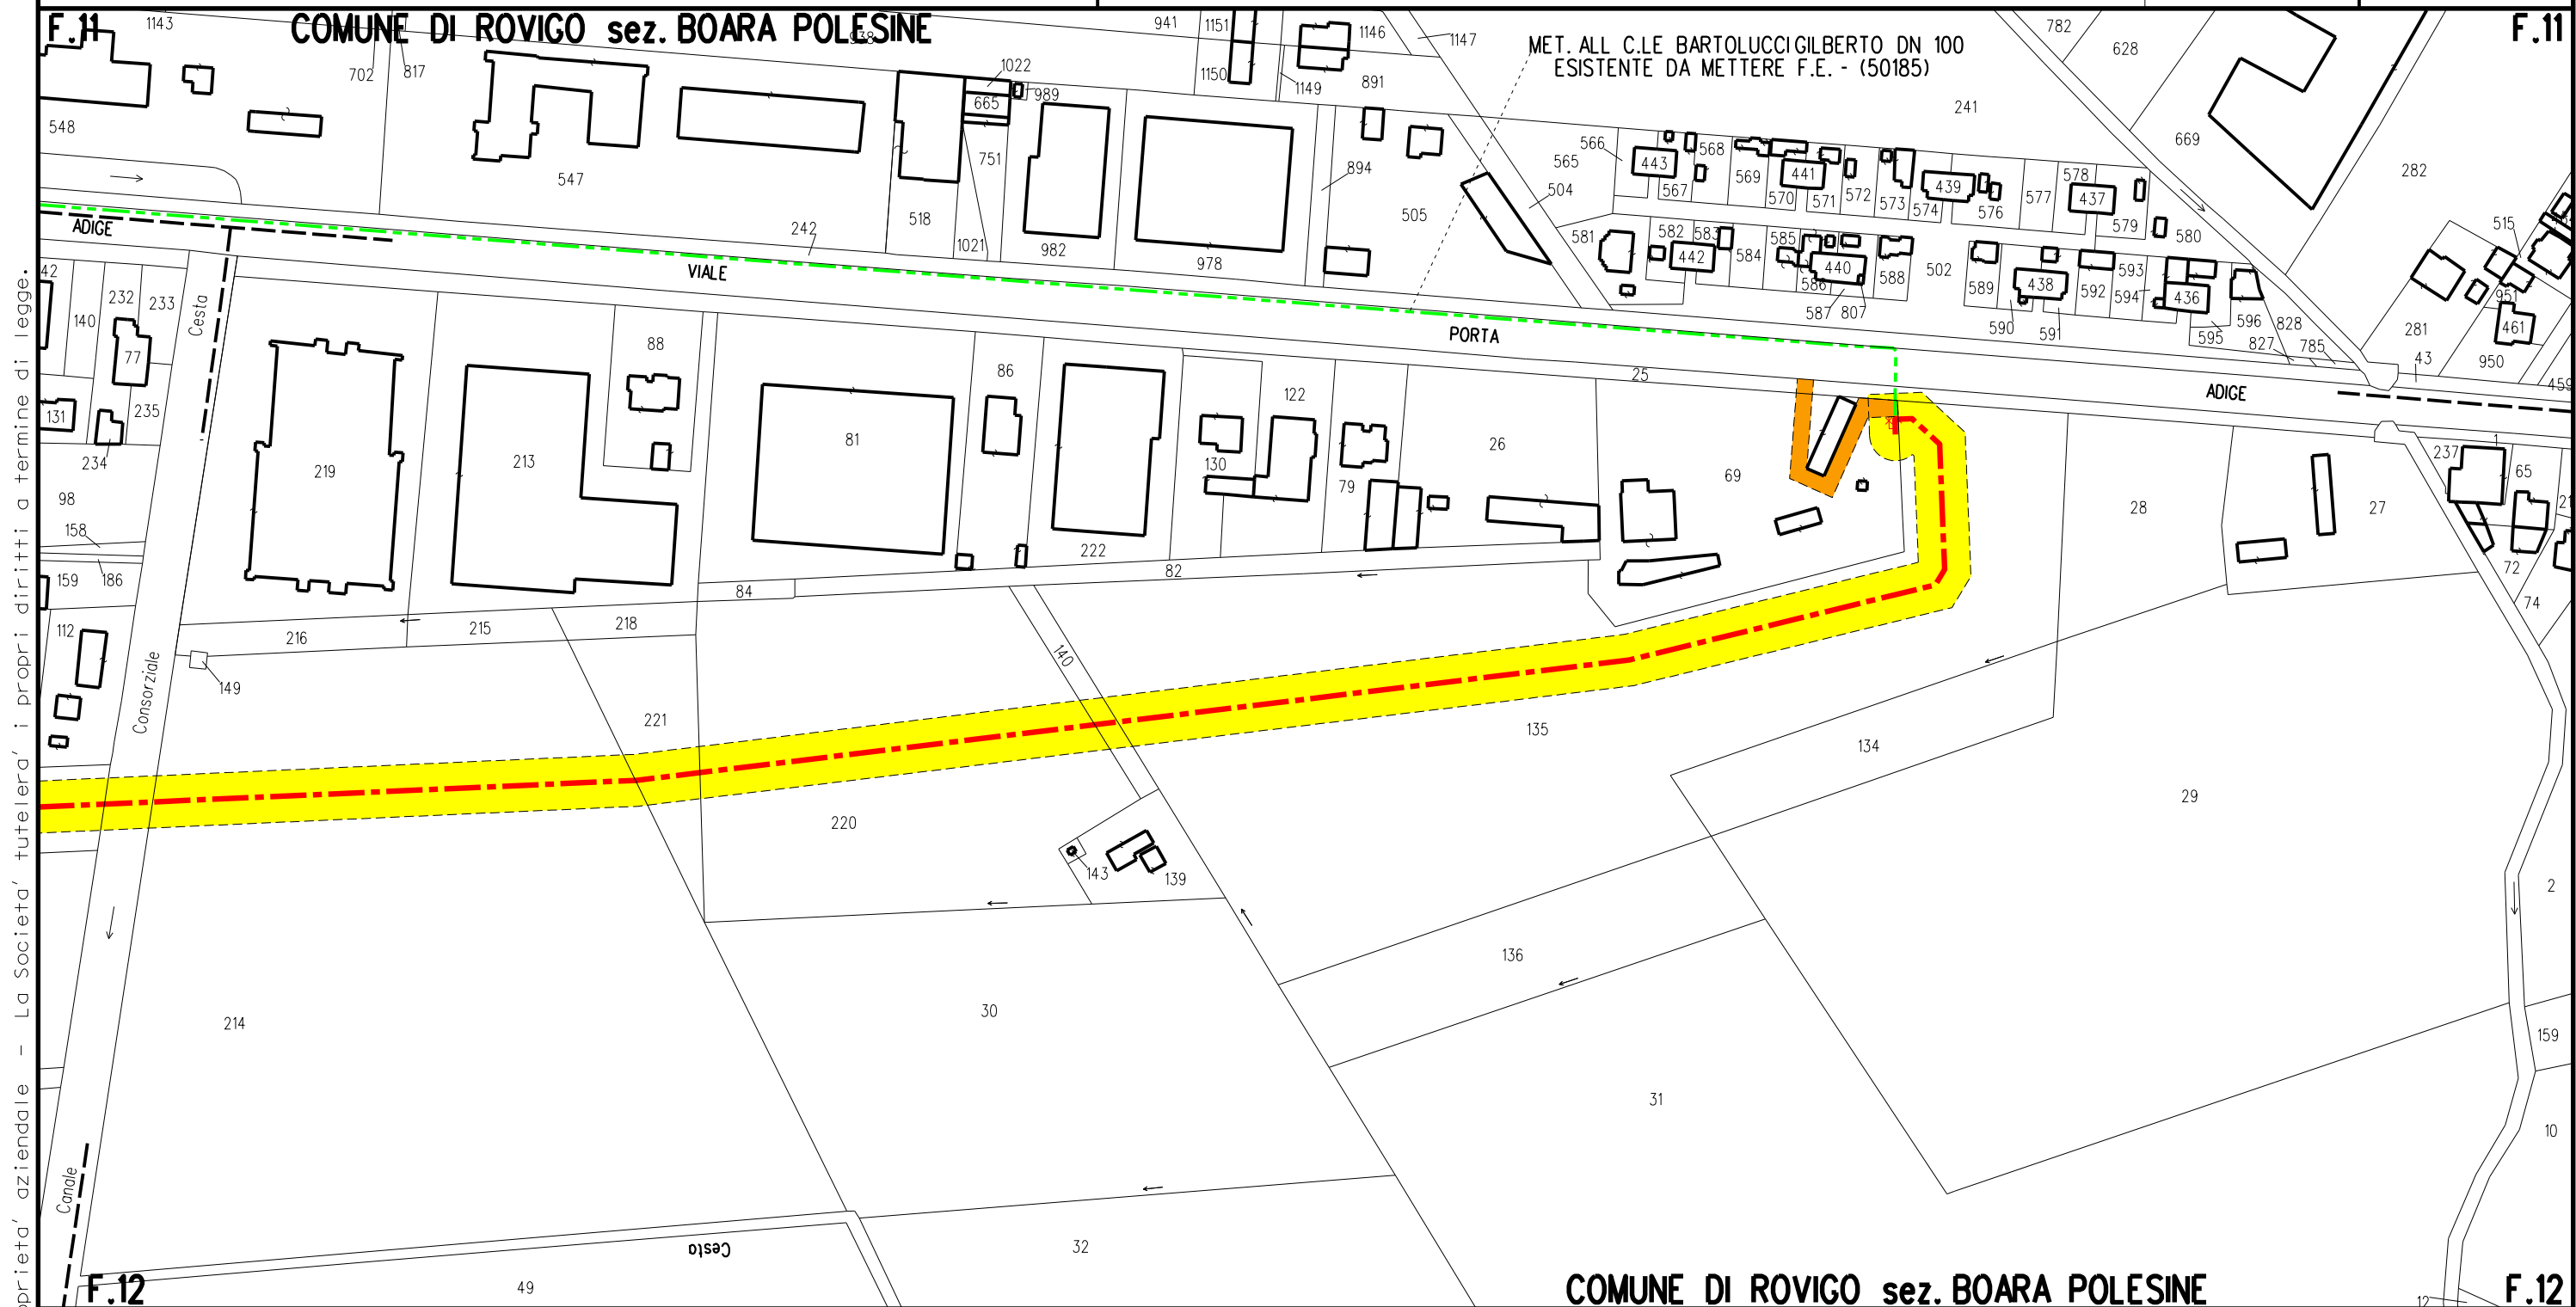


Il presente disegno e' di proprieta' aziendale - La Societa' tutelera' i propri diritti a termine di legge.

PLANIMETRIA CON AREE DI LAVORO E DI PASSAGGIO



Scala **1:2000** | Tav. **1** di **4**

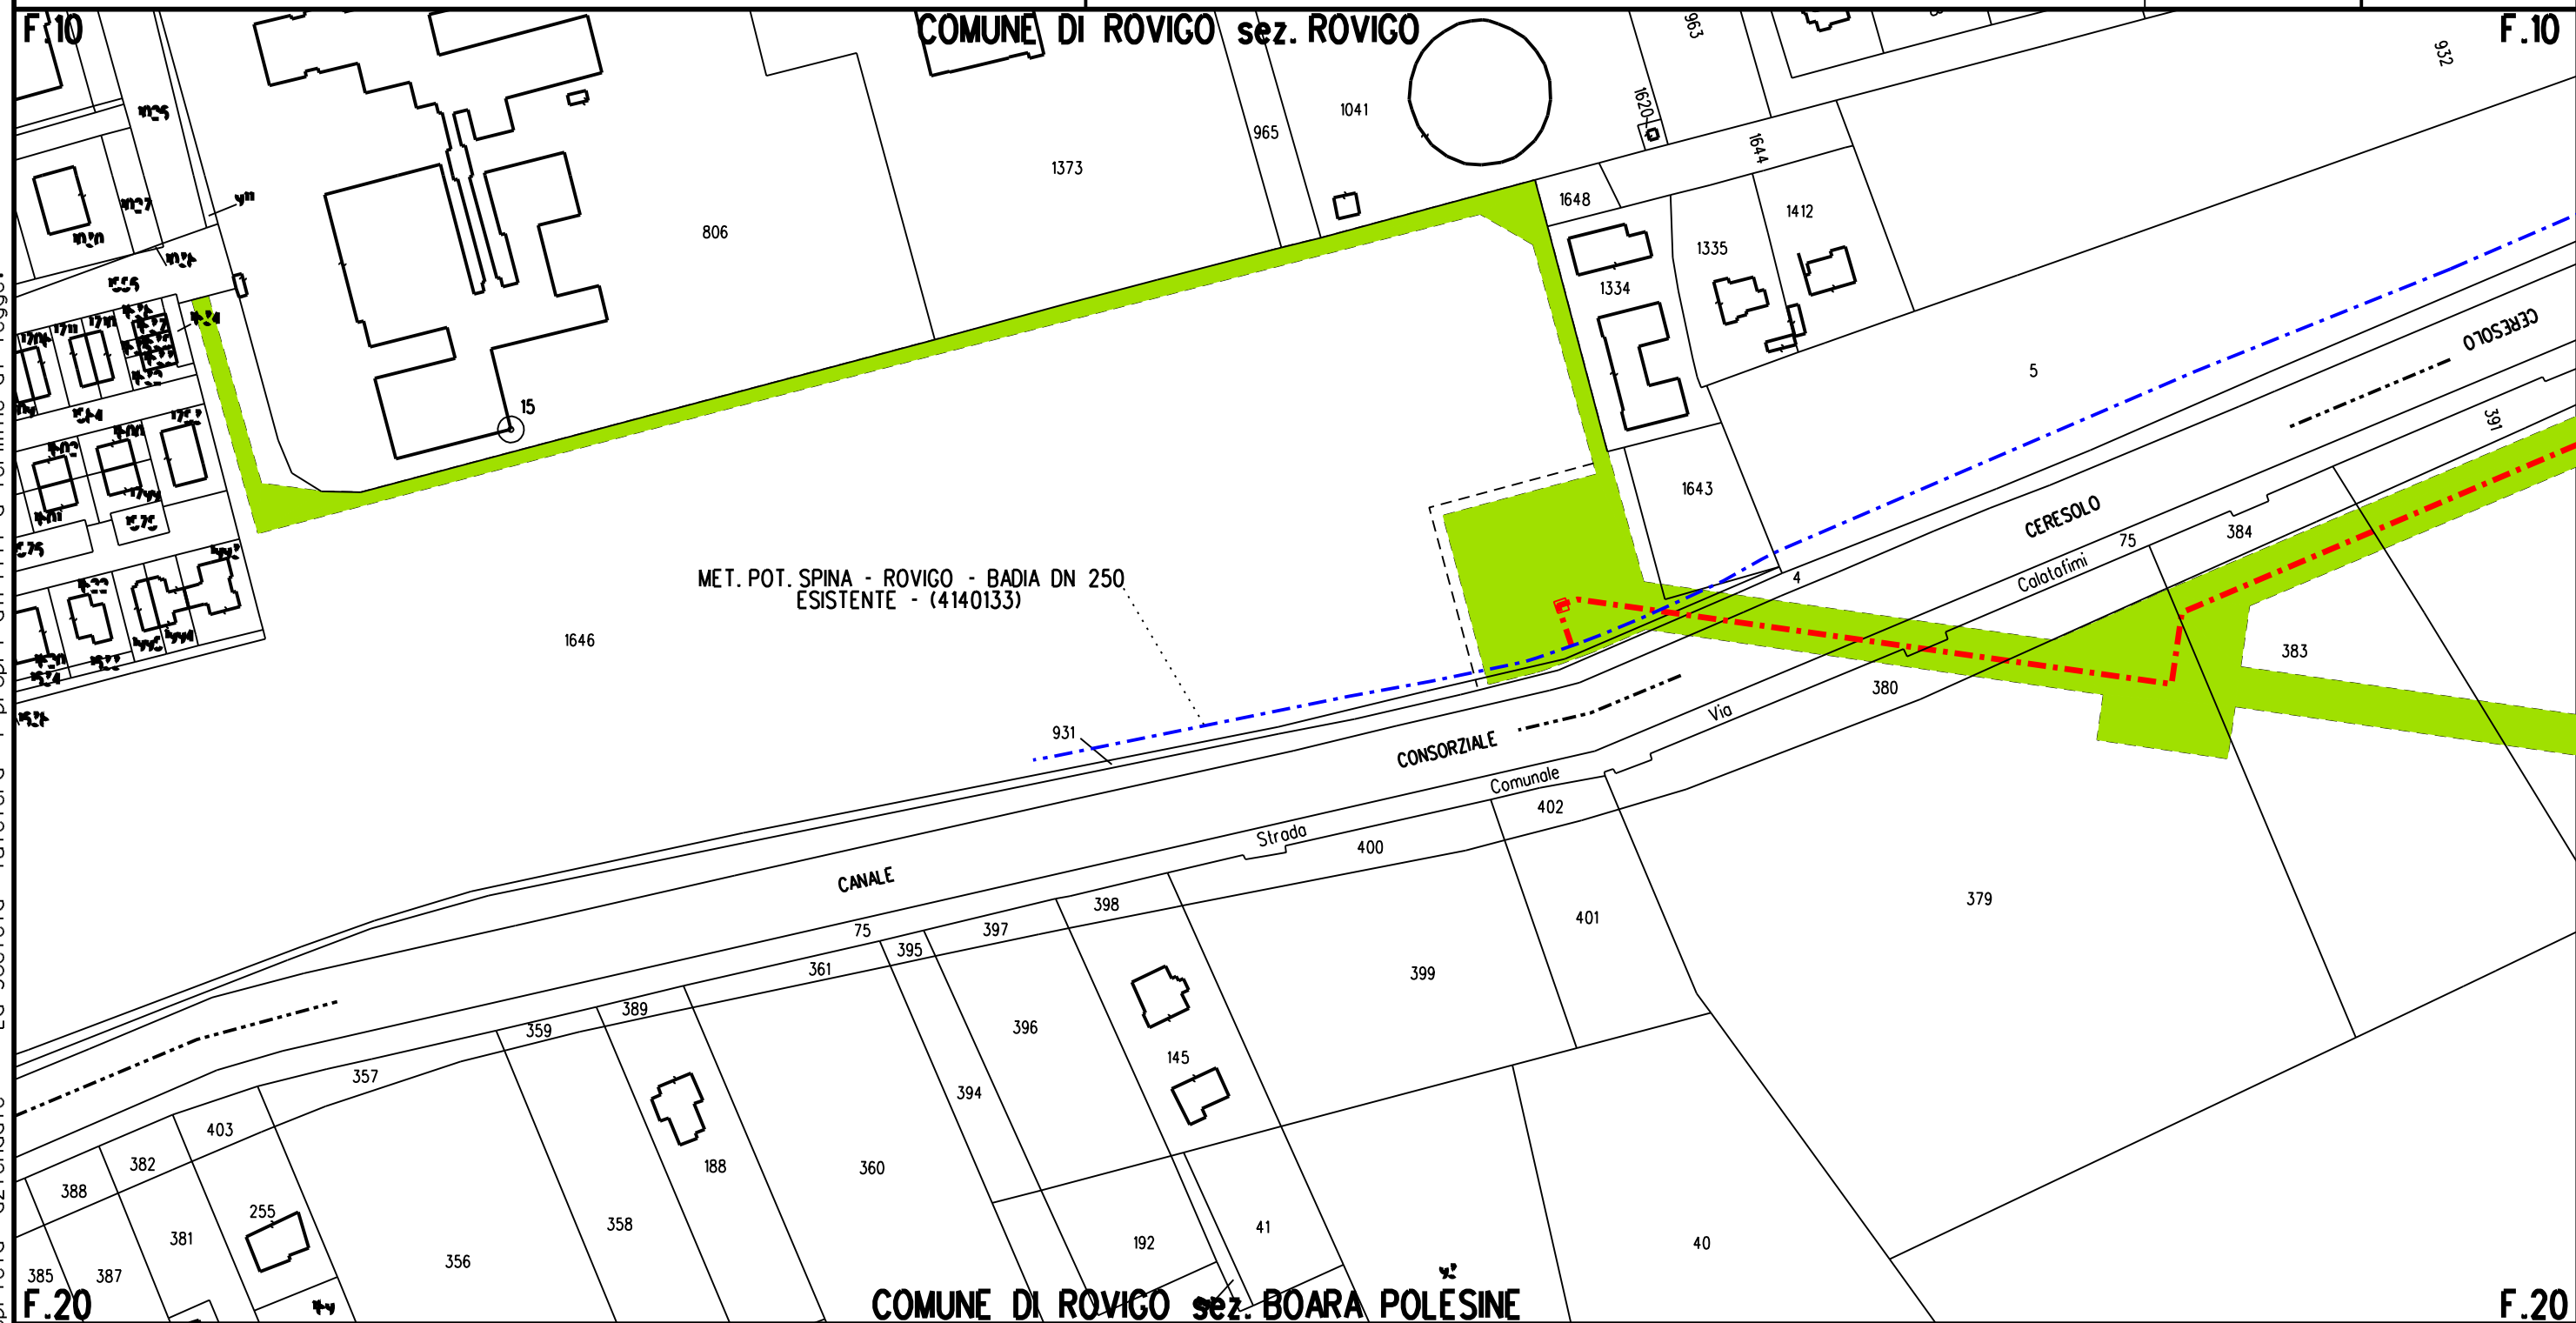

ASSE METANODOTTO
IN PROGETTO

AREA DI LAVORO
E DI PASSAGGIO

STRADA DI ACCESSO

Metanodotto: ALL. CENTRALE AUTOTRAZIONE
BARTOLUCCI GILBERTO - ROVIGO
DN 100(4'')


PIANO PARTICELLARE




PLANIMETRIA CON AREE DI LAVORO E DI PASSAGGIO

Scala 1:2000

Tav. 2 di 4

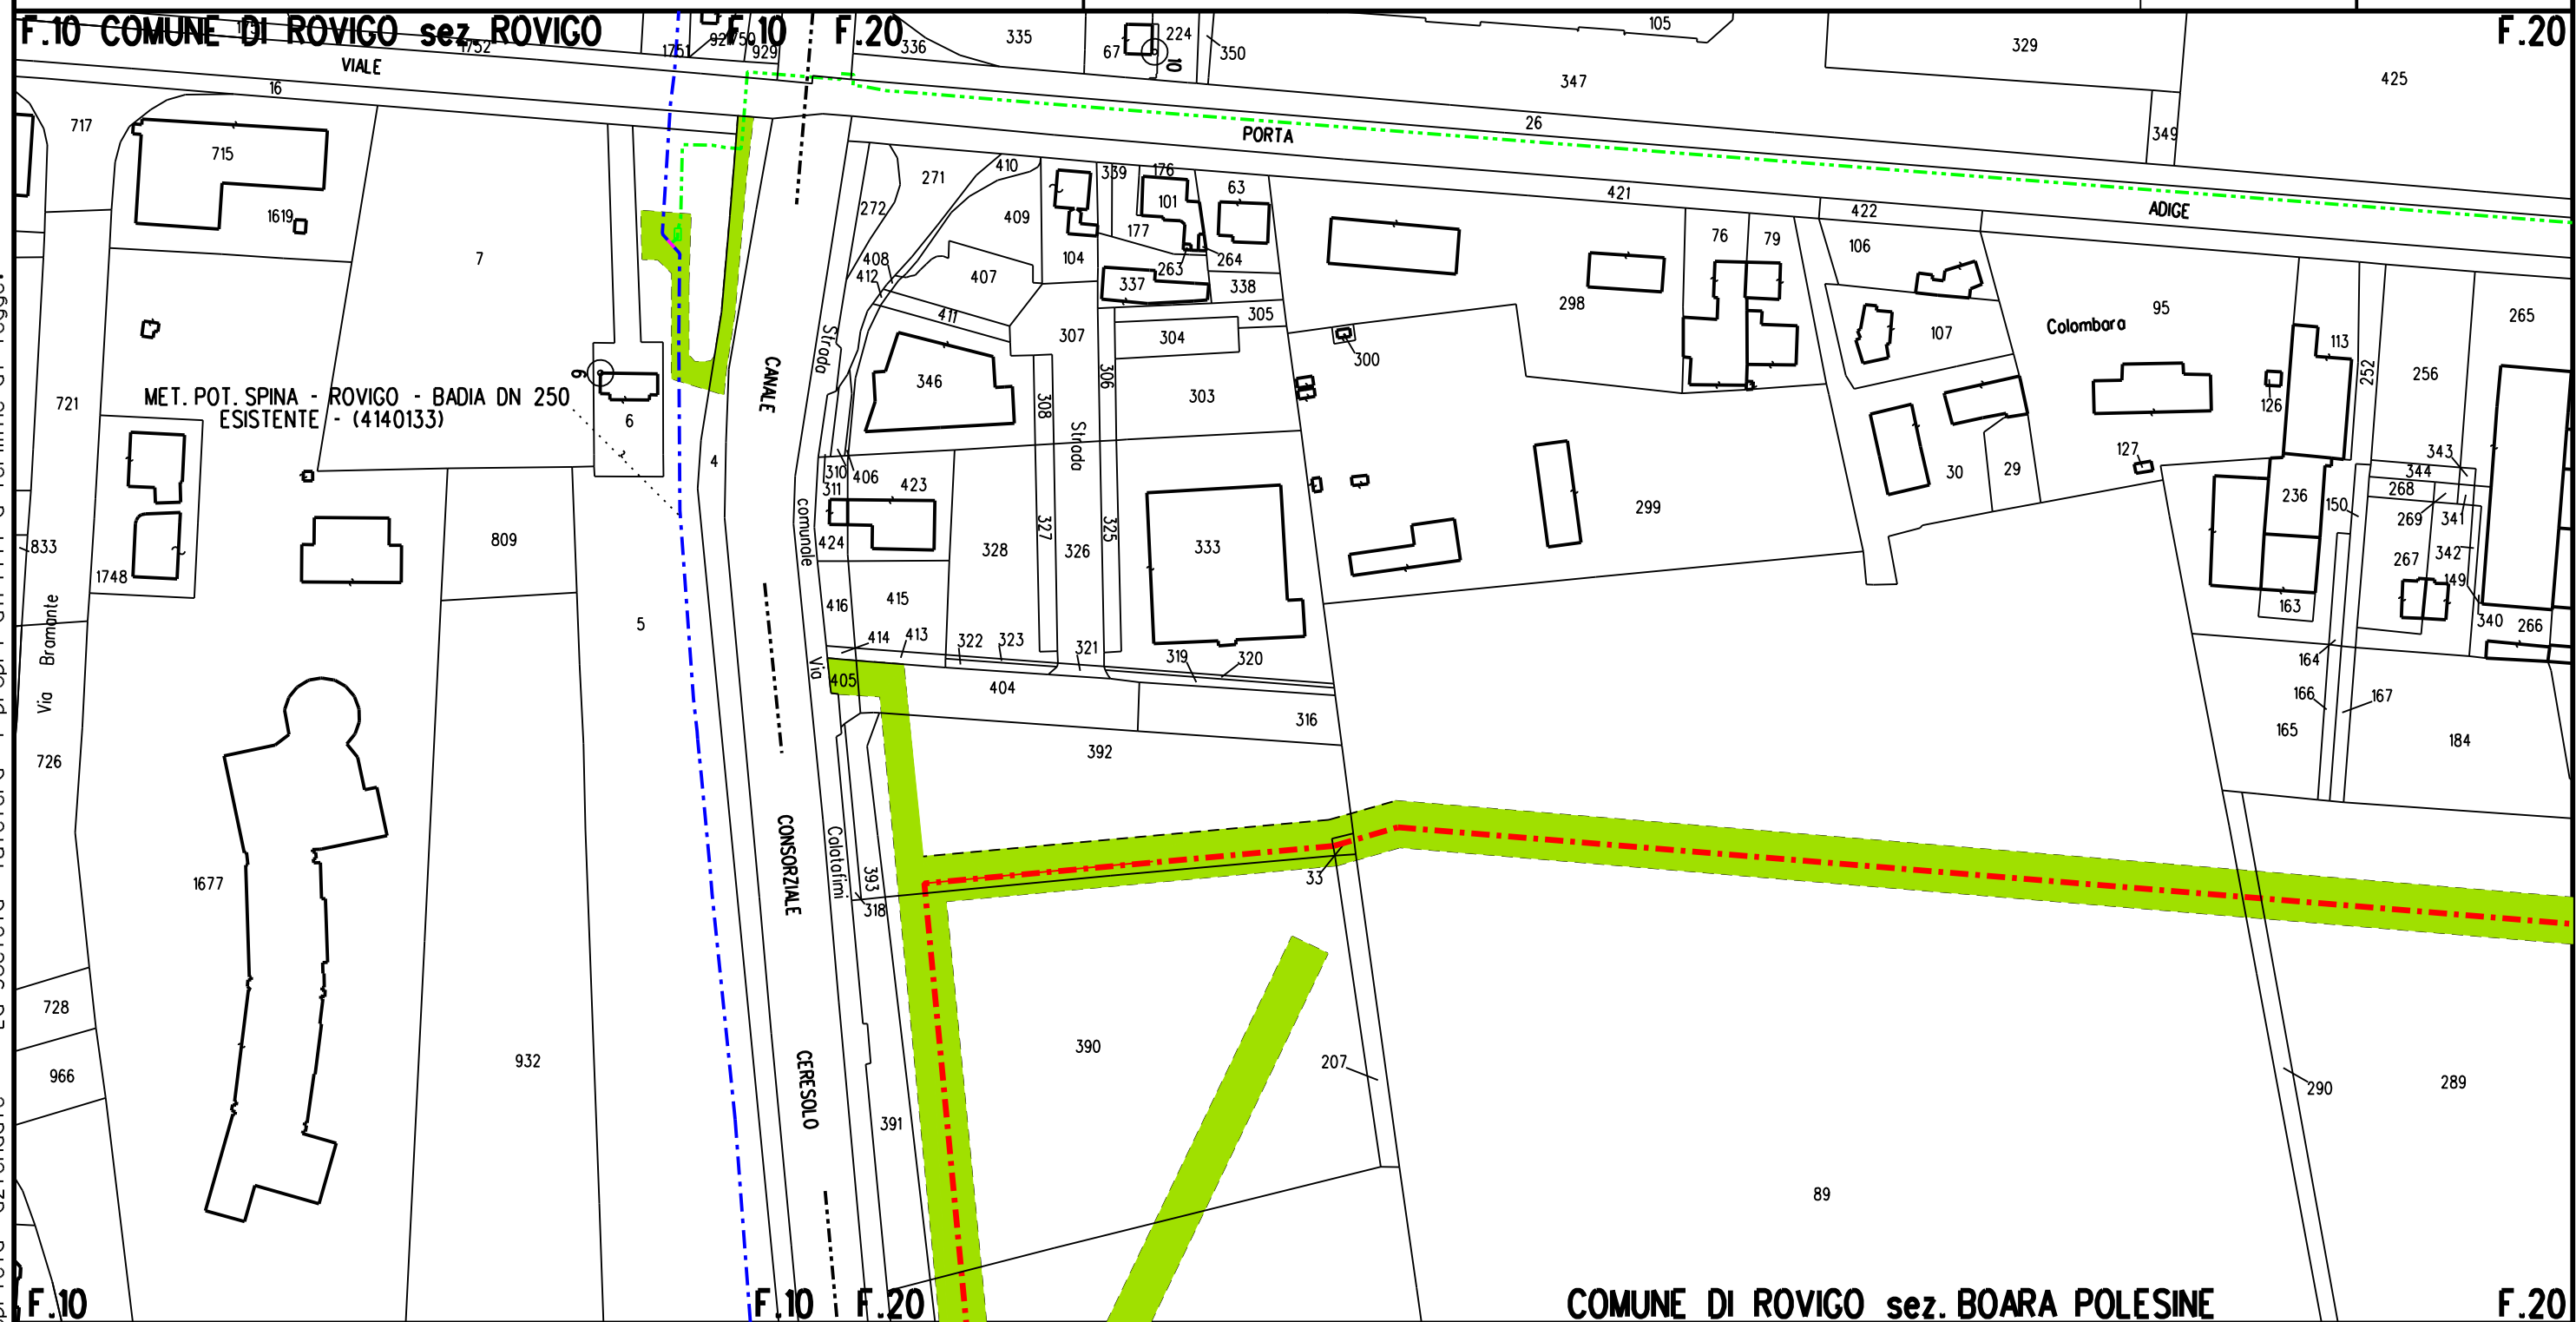

Il presente disegno e' di proprieta' aziendale - La Societa' tutelera' i propri diritti a termine di legge.

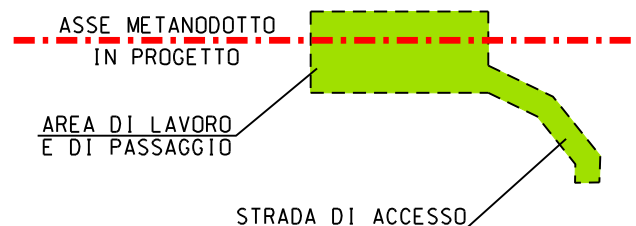

Metanodotto: ALL. CENTRALE AUTOTRAZIONE
BARTOLUCCI GILBERTO - ROVIGO
DN 100(4")



PIANO PARTICELLARE



PLANIMETRIA CON AREE DI LAVORO E DI PASSAGGIO

Scala 1:2000 Tav. 3 di 4

COMUNE DI ROVIGO sez. BOARA POLESINE

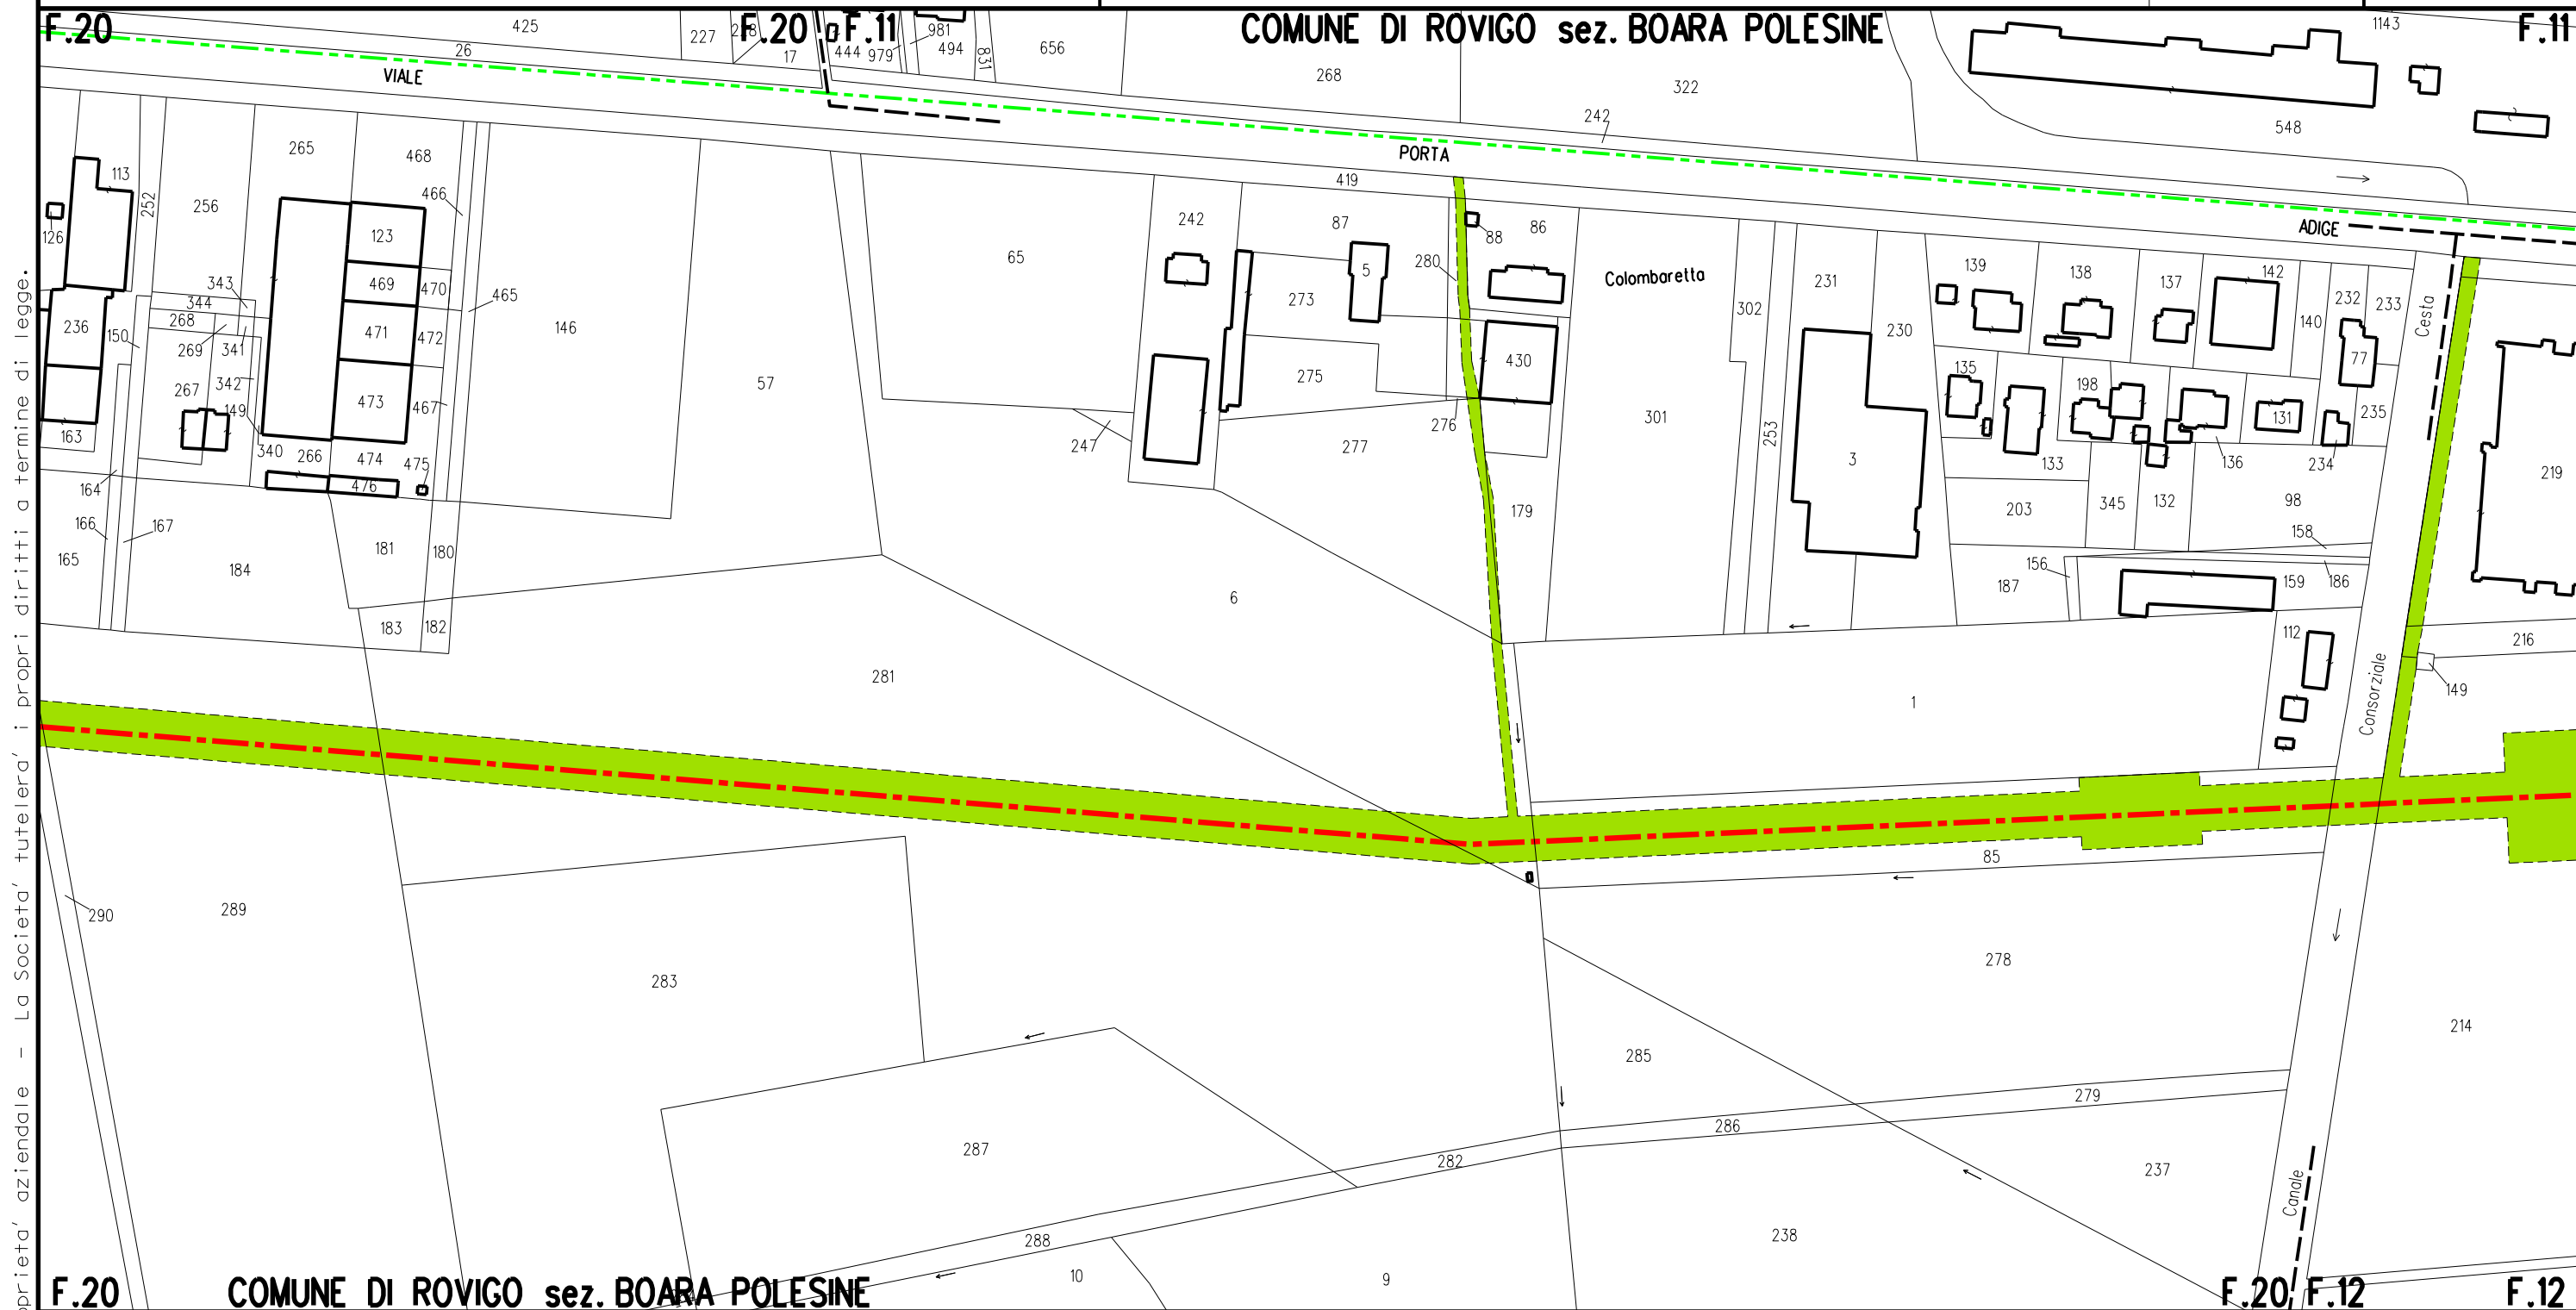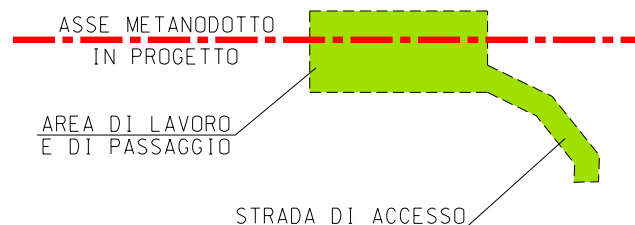

Metanodotto: ALL. CENTRALE AUTOTRAZIONE
BARTOLUCCI GILBERTO - ROVIGO
DN 100(4")

PIANO PARTICELLARE



PLANIMETRIA CON AREE DI LAVORO E DI PASSAGGIO

Scala 1:2000 Tav. 4 di 4

