



energy to inspire the world

Metanodotto: Coll. Da Cabina 954 di Ponte alto a Der. S. Martino di Venezia ed opere connesse
COLLEGAMENTO DA 4140133 POT. SPINA ROVIGO-BADIA A 4101156 DER.
PER S. MARTINO DI VENEZZE DN 150 (6") DP 24 BAR (Cod. Tec. 20326)

IMPOSIZIONE DI SERVITU' DI METANODOTTO PER PUBBLICA UTILITA'

Comune di: ROVIGO

Provincia di: ROVIGO

Ingegneria e Costruzioni
Trasporto
Progetti Infrastrutture Nord Orientali
Project Manager
Marco Lamonica

ELENCO PROPRIETARI DI TERRENI DA ASSERVIRE / OCCUPARE TEPORANEAMENTE

PIANO PARTICELLARE - SCALA 1:2000

snam rete gas
Ingegneria & costruzioni
Progetti Infrastrutture Nord Orientali
Via Malaspino, 7
36043 Camisano Vicentino (VI)
Tel. 0444 418911
fax. 0444 418900
Pec: inges.nor@pec.snam.it
www.snam.it

Snam Rete Gas S.p.A.
Sede Legale: San Donato Milanese (MI), Piazza Santa Barbara, 7
Capitale sociale Euro 1.200.000.000,00 i.v.
Codice Fiscale e iscrizione al Registro Imprese della CCIAA
di Milano, Monza Brianza, Lodi n. 10238291008
R.E.A. Milano n.1984271, Partita IVA n. 10238291008
Società soggetta all'attività di direzione e coordinamento di snam S.p.A.
Società con unico socio

Coll. Da Cabina 954 di Ponte alto a Der. S. Martino di Venezia ed opere connesse
COLLEGAMENTO DA 4140133 POT. SPINA ROVIGO-BADIA A 4101156 DER. PER S. MARTINO DI VENEZZE DN 150 (6") DP 24 BAR
(cod. tecnico 20326) - COMUNE DI ROVIGO (RO)


ELENCO DEI PROPRIETARI DEI TERRENI DA ASSERVIRE/OCCUPARE TEMPORANEAMENTE NEL COMUNE DI ROVIGO (RO)

PAGINA 1 DI 1

N.	PROPRIETARI ATTUALI	DITTA	Sez.	DATI CATASTALI							SUPERFICIE		REDDITO IMPONIBILE		CONFINI	SUPERFICIE DA ASSERVIRE MQ	INDENNITÀ DI ASSERVIMENTO A CORPO €	SUPERFICIE DA OCCUPARE TEMP-TE PER L'ESECUZIONE DEI LAVORI MQ	INDENNITÀ DI OCCUPAZIONE TEMPORANEA E DANNI A CORPO €	TOTALE INDENNITÀ OFFERTA A CORPO €	NOTE
				FOGLIO	PART.	Porz.	QUALITÀ*	CL	SUPERFICIE			REDDITO IMPONIBILE									
									Ha	a	Ca	DOM.	AGR.								
1	2	3		4	5		6	7	8			9		10	11	12	13	14	15	16	
1	CONCRETO ANNA MARIA nata a ROVIGO (RO) il 23/03/1932 C.F. CNCNMR32C63H620T Proprietà per 2/6	CONCRETO ANNA MARIA nata a ROVIGO (RO) il 23/03/1932 C.F. CNCNMR32C63H620T Proprietà per 2/6	D	3	355	-	SEMIN	1	01	30	43	€ 141,36	€ 80,83	Fg.3 Sez. D Mapp. 358-352-354	890	€ 1.260,00	2686	€ 4.810,00	€ 6.070,00	NELL'AMBITO DELLA SUPERFICIE DA ASSERVIRE SUL MAPPALE 355 E' PREVISTA LA REALIZZAZIONE DI UN IMPIANTO DI PROTEZIONE CATODICA CON UN MANUFATTO ACCESSORIO FUORI TERRA COSTITUITO DA CASSETTA PIANTANA P.E. (Protezione Elettrica) CON BASAMENTO IN CLS, OCCUPANTE UNA SUPERFICIE DI 1 MQ CIRCA.	
	D		3	352	-	SEMIN	1	01	20	02	€ 130,08	€ 74,38	Fg.3 Sez. D Mapp. 355-351-349	5	€ 10,00	0	€ 0,00	€ 10,00	L'AMMONTARE DELL'IMPORTO RELATIVO ALL'INDENNITÀ DI OCCUPAZIONE TEMPORANEA E' RIFERITO ALLE COLTURE PRATICATE ED ALLA DURATA MASSIMA DELL'OCCUPAZIONE, PER L'ESECUZIONE DEI LAVORI NONCHE' DEI MINORI REDDITI E DEI MAGGIORI ONERI.		
	BORELLA FRANCESCO nato a ROVIGO (RO) il 20/02/1968 C.F. BRLFNC68B20H620V Proprietà per 1/6	BORELLA FRANCESCO nato a ROVIGO (RO) il 20/02/1968 C.F. BRLFNC68B20H620V Proprietà per 1/6																			
	BORELLA FLAVIO nato a ROVIGO (RO) il 15/10/1956 C.F. BRLFLV56R15H620N Proprietà per 1/6	BORELLA FLAVIO nato a ROVIGO (RO) il 15/10/1956 C.F. BRLFLV56R15H620N Proprietà per 1/6																			
	BORELLA AGOSTINO nato a ROVIGO (RO) il 17/08/1965 C.F. BRLGTN65M17H620F Proprietà per 1/6	BORELLA AGOSTINO nato a ROVIGO (RO) il 17/08/1965 C.F. BRLGTN65M17H620F Proprietà per 1/6																			
															895	€ 1.270,00	2686	€ 4.810,00	€ 6.080,00		

PIANO PARTICELLARE - SC. 1:2000 COMUNE DI ROVIGO (RO)

FASCIA DI ASSERVIMENTO

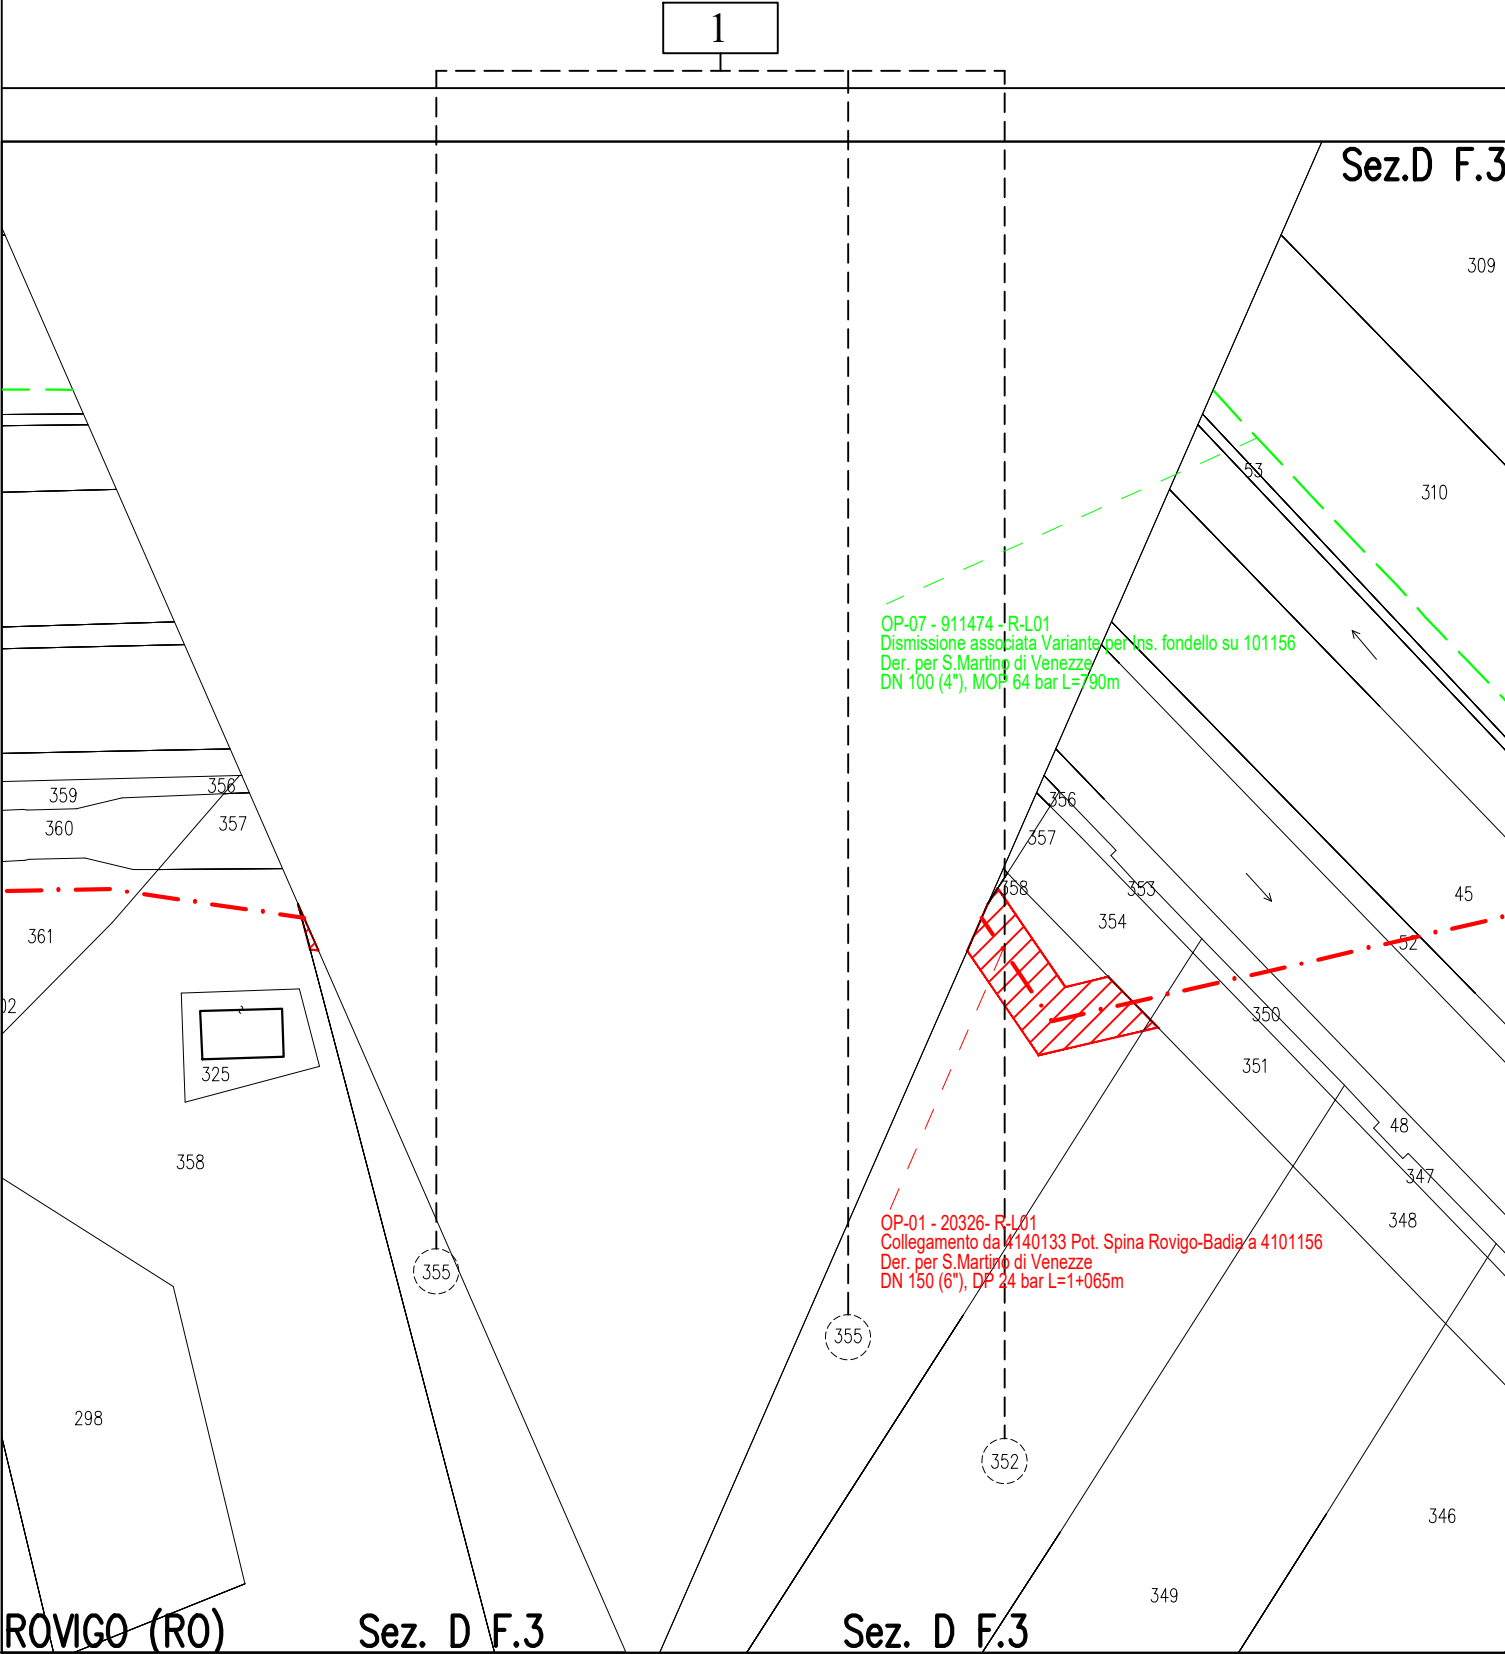

PIANO PARTICELLARE - SC. 1:2000 COMUNE DI ROVIGO (RO)

FASCIA DI OCCUPAZIONE TEMPORANEA

