

COMUNE DI ROVIGO
PROVINCIA DI ROVIGO

TAV.
6

INTESTAZIONE:

AMPLIAMENTO IMPIANTO DI POTABILIZZAZIONE IN
VANO TECNICO PRESSO STABILIMENTO PRODUTTIVO
A DESTINAZIONE INDUSTRIALE IN ZONA D1

LOCALIZZAZIONE:

Comune di Rovigo, via Manfredini n.30

COMMITTENTE:

sede e stabilimento: via Manfredini n.30, Rovigo

DATA: 21 - APRILE - 2020

IL COMMITTENTE:

TITOLO ELABORATO:
SEZIONI E PROSPETTI
DELLO STABILIMENTO - STATO DI PROGETTO
Scala 1:200

IL TECNICO:




Ing. Enzo Cocolicchio
studio tecnico
Ingegneria per l'Ambiente e il Territorio
PIAZZA MUNICIPIO 8 - 45017 LOREO (RO)
TEL. 0426/669205 - enzo.cocolicchio@gmail.com


Il diritto esclusivo di riproduzione del presente disegno compete all'autore che si riserva di far valere i diritti concessigli dalla legge (art. 2578 c.c. - art. 99 L. 22/4/1941 n. 633)

sezioni – 1:200


sezione A–A, stato di progetto

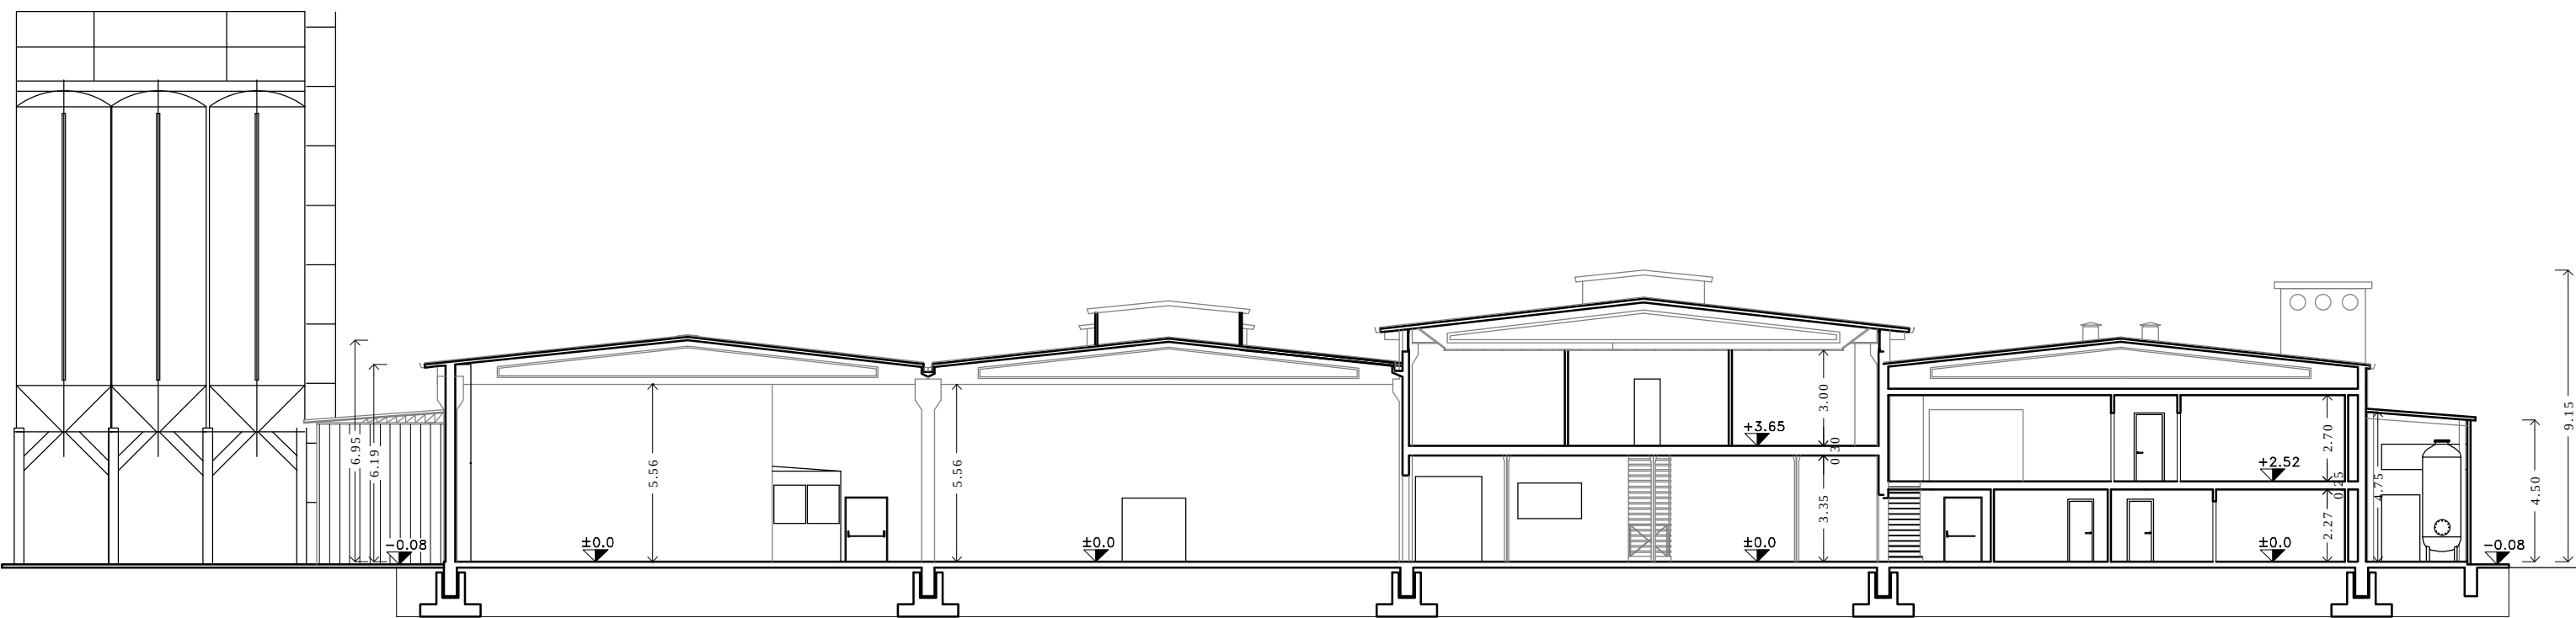

sezione B–B, stato di progetto

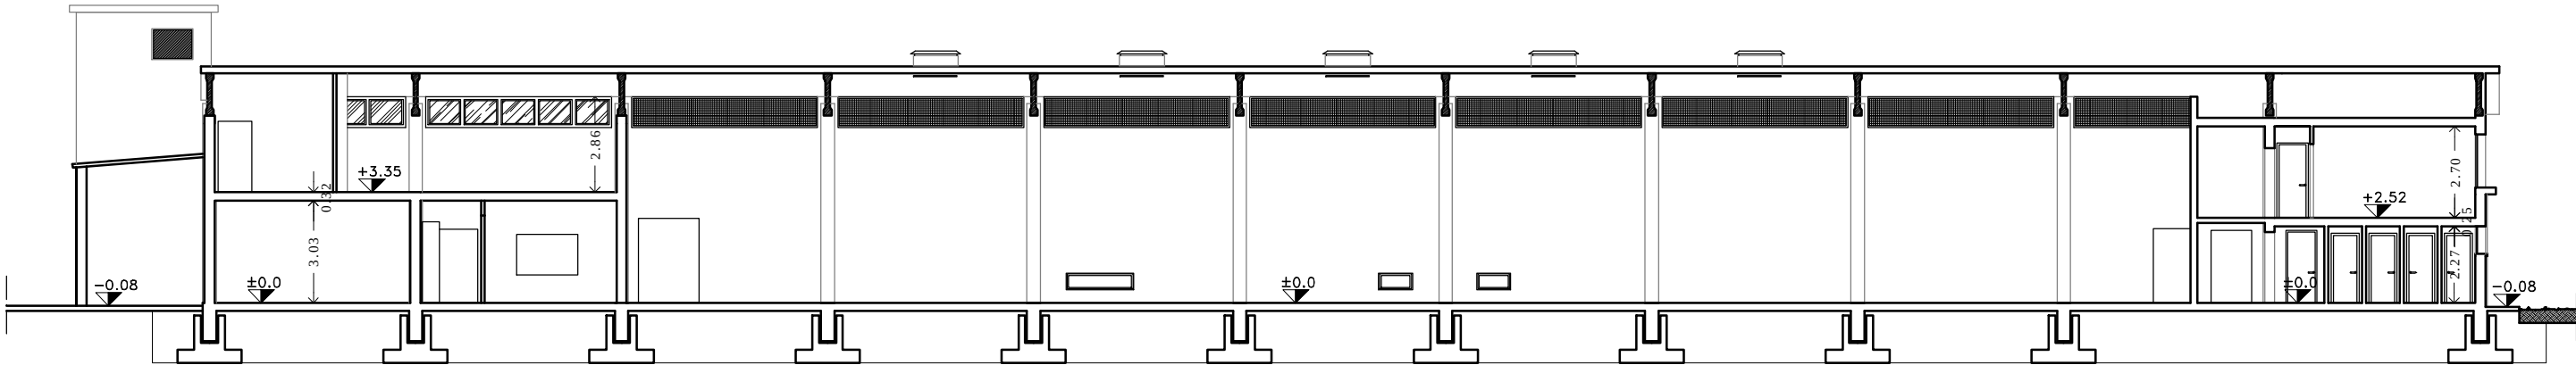

sezione C–C, stato di progetto

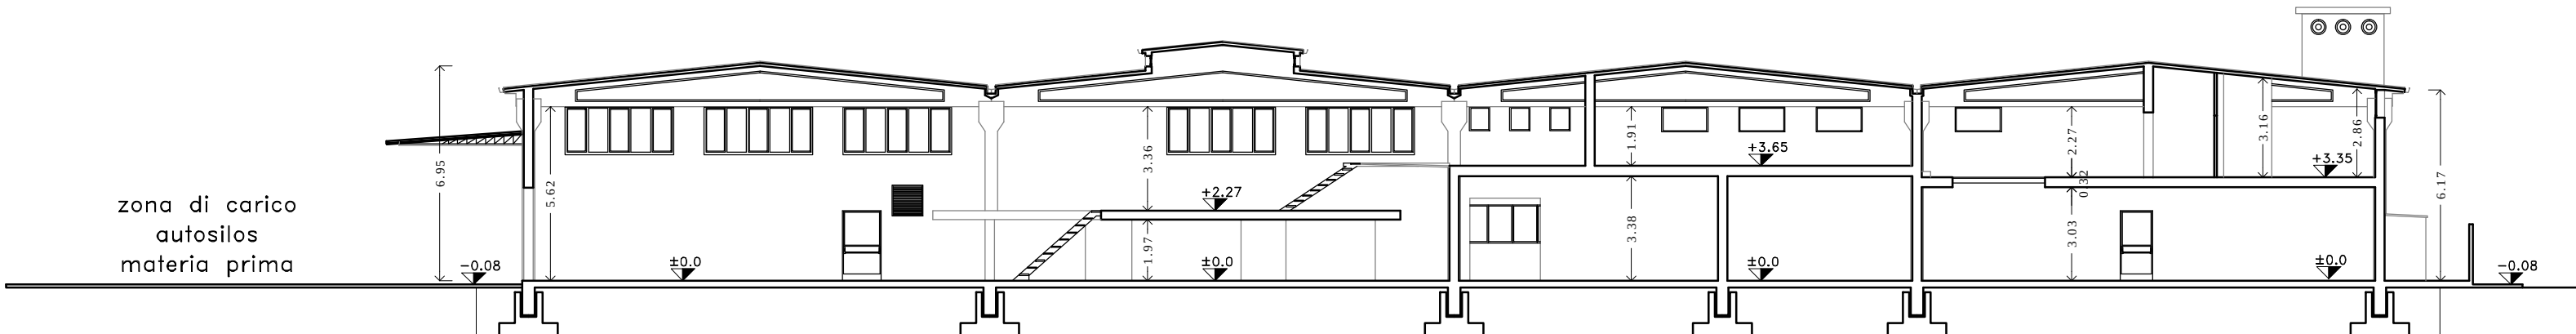


prospetti – 1:200


prospetto Est, stato di progetto



prospetto Sud, stato di progetto

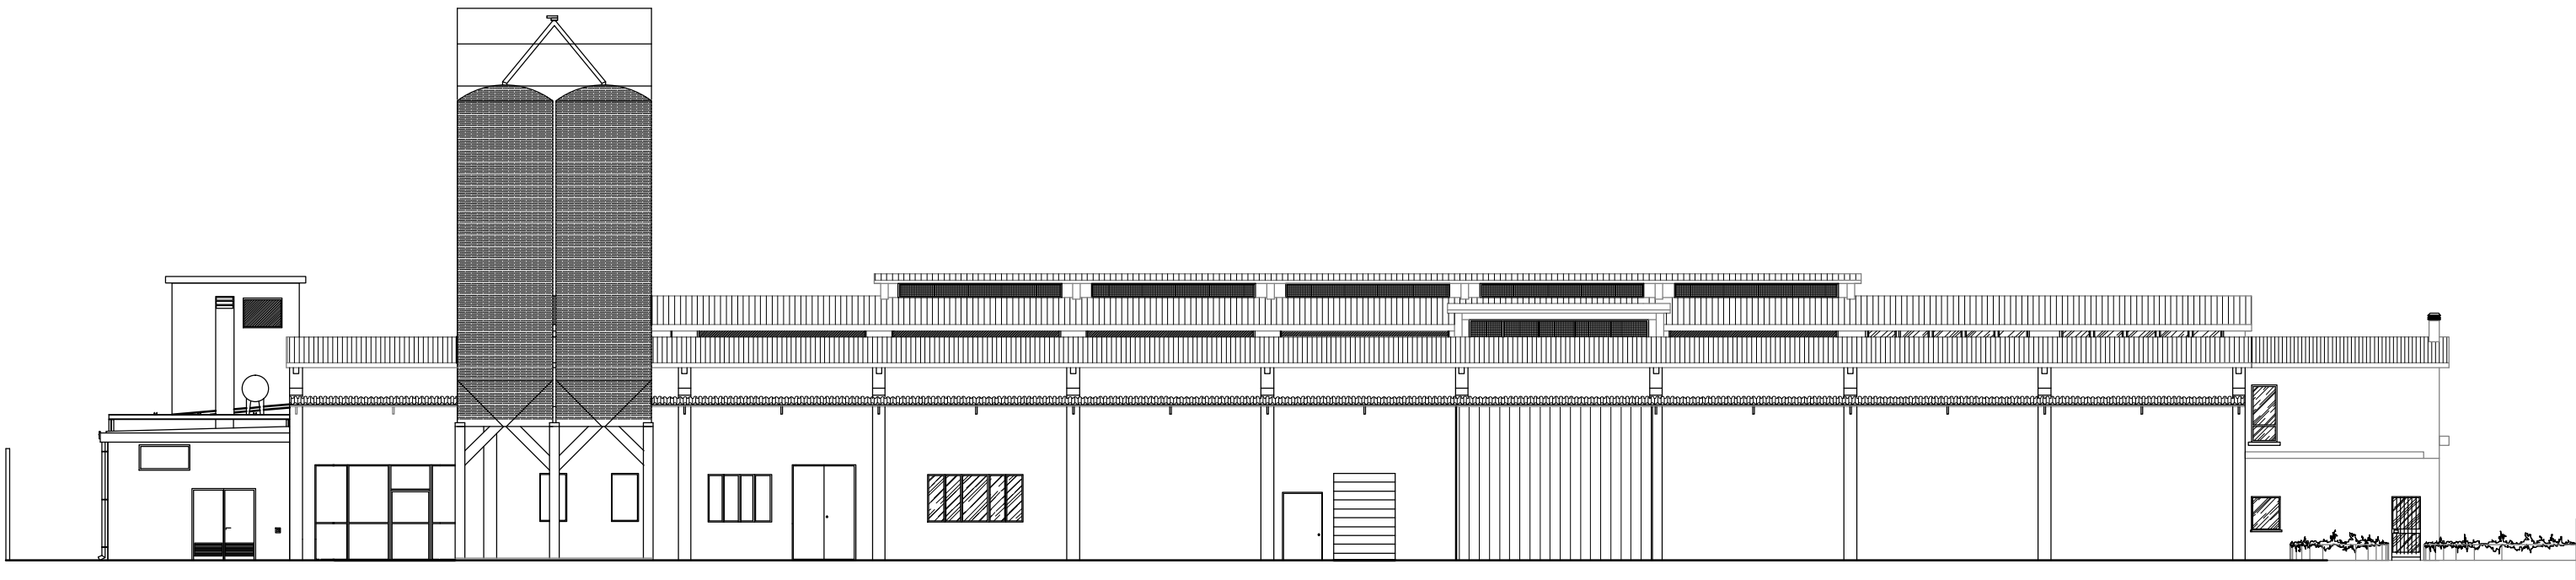

prospetto Ovest, stato di progetto

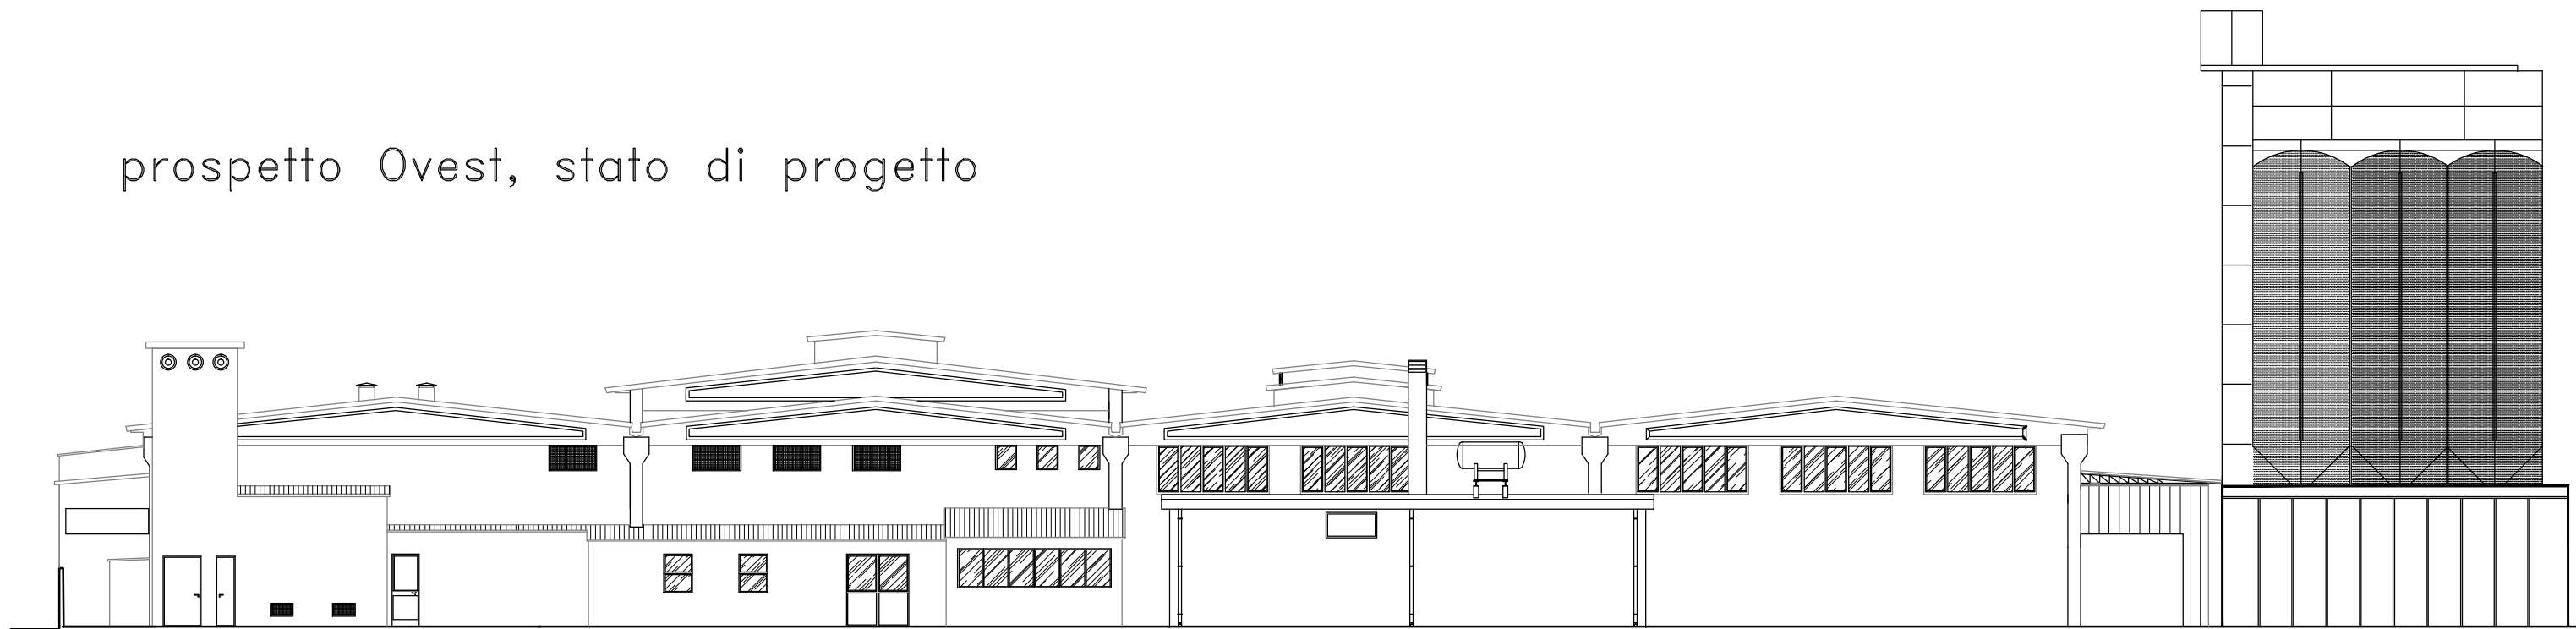

prospetto Nord, stato di progetto

