

COMUNE DI ROVIGO
PROVINCIA DI ROVIGO

TAV.
1

INTESTAZIONE:

AMPLIAMENTO IMPIANTO DI POTABILIZZAZIONE IN
VANO TECNICO PRESSO STABILIMENTO PRODUTTIVO
A DESTINAZIONE INDUSTRIALE IN ZONA D1

LOCALIZZAZIONE:

Comune di Rovigo, via Manfredini n.30

COMMITTENTE:



DATA: 21 - APRILE - 2020

IL COMMITTENTE:

sede e stabilimento: via Manfredini n.30, Rovigo

TITOLO ELABORATO:

INQUADRAMENTO TERRITORIALE


IL TECNICO:





Ing. Enzo Cocolicchio
studio tecnico
Ingegneria per l'Ambiente e il Territorio
PIAZZA MUNICIPIO 8 - 45017 LOREO (RO)
TEL. 0426/669205 - enzo.cocolicchio@gmail.com

Il diritto esclusivo di riproduzione del presente disegno compete all'autore che si riserva di far valere i diritti concessigli dalla legge (art. 2578 c.c. - art. 99 L. 22/4/1941 n. 633)

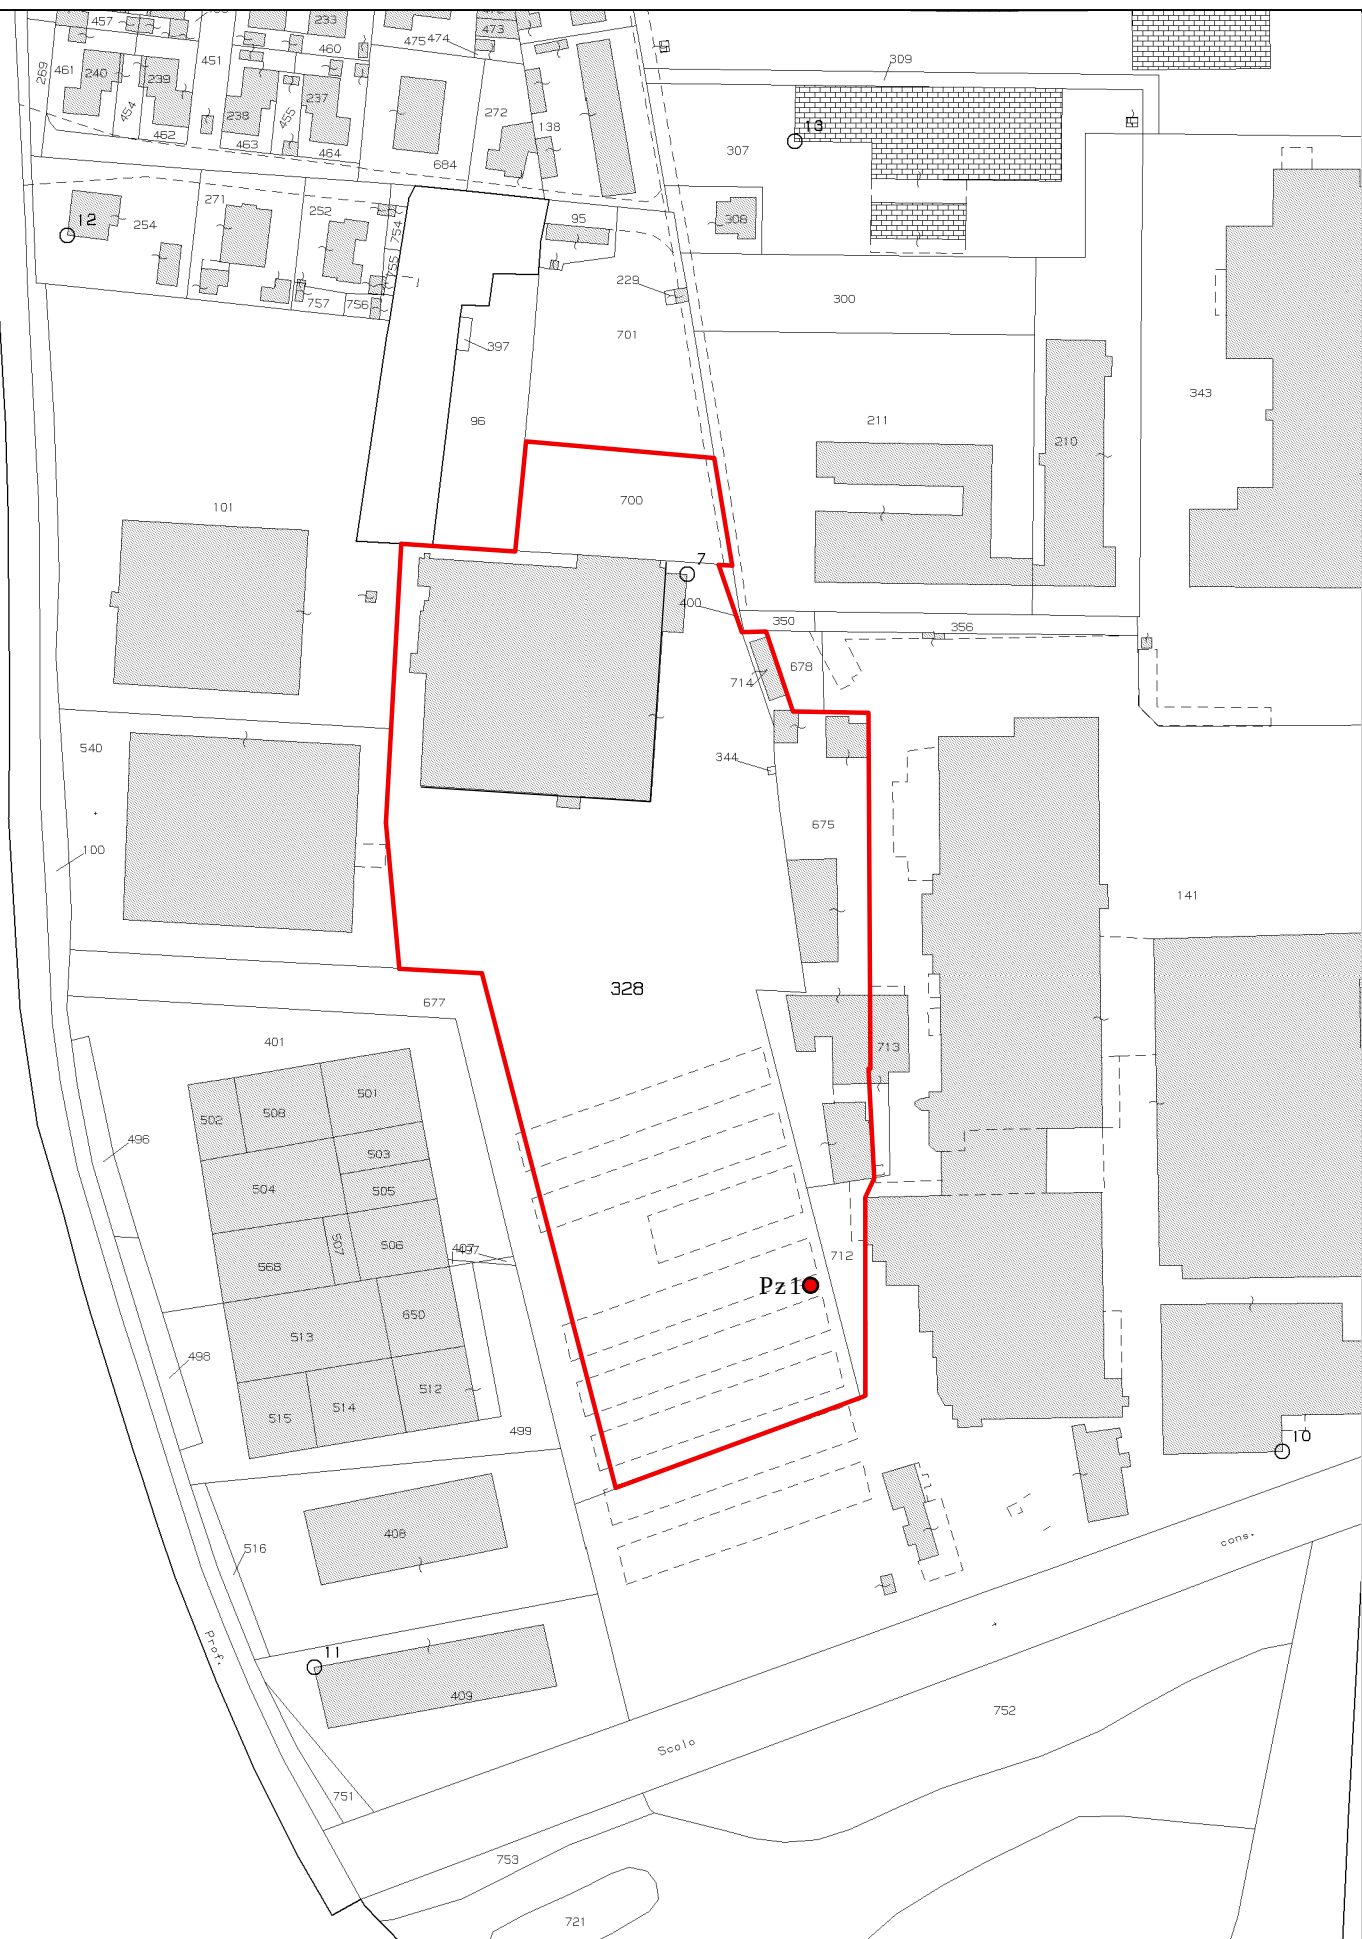

ESTRATTO DI MAPPA
Scala 1:2.000

COMUNE DI ROVIGO
SEZ.A FG. 5 MAPP.LI : 328 - 344 - 675 - 700 - 712 - 714



ESTRATTO CTR
Scala 1:5.000

