



Comune di Rovigo
Settore Urbanistica – Sezione Pianificazione

Procedimento unico per la realizzazione di infrastrutture energetiche lineari

DPR 327/2001 Art. 52-quater
Inserimento nel Piano degli Interventi del Gasdotto denominato
"Allacciamento SNAM4MOBILITY S.p.A. DN 100 (4") in Comune di ROVIGO (RO)"

All.
A

ESTRATTO CARTOGRAFICO DI VARIANTE
Scala 1:2000


Il Sindaco
Dott. Edoardo Gaffeo

L'assessore all'Urbanistica
Dott.ssa Luisa Cattozzo

Il Dirigente all'Urbanistica
Ing. Christian Scalabrin


Il Responsabile del procedimento
Ing. Fabrizio Ravagnani

Gruppo di Lavoro
Arch. Davide Stocco
A.P. Francesco Davin

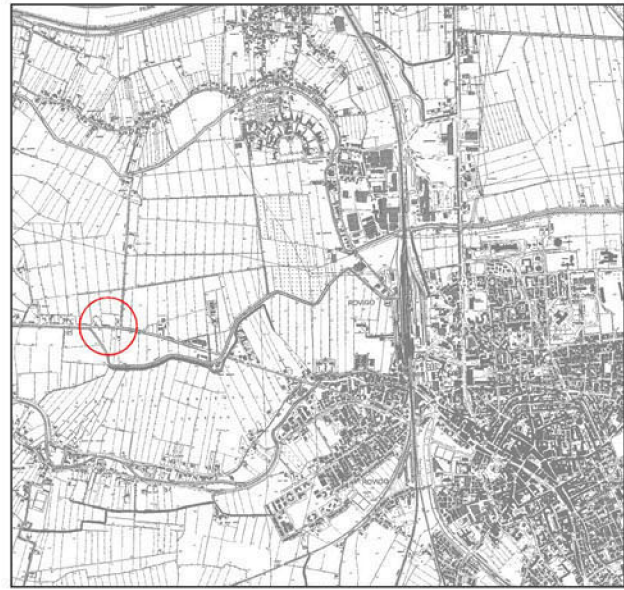


Novembre 2020

Legenda

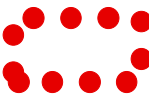

Confini Comunali

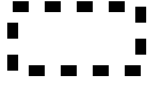

Centro abitato del capoluogo

Zone per insediamenti residenziali

A1a Centro storico del capoluogo

A1b2 Edifici ed insediamenti rurali di cui all'Art.10 L.R. 24/85 con relativo numero identificatore

A1b1 Aree e/o edifici di interesse storico-ambientale con relativo grado di protezione

B1 Residenziale intensiva di completamento

B2 Residenziale semintensiva di completamento

B3 Residenziale semiestensiva di completamento

B4 Residenziale estensiva di completamento

Zona umida barchessa Balbi di cui all'Art.139 punto A D.Lgs. 490/99 Delib. G.R.V. n° 1325 del 25/5/2001

COa PEEP approvati

COb PDL approvati

COd PP approvati

COa1 Localizzazione interventi E.R.P.

C1d Residenziale estensiva di espansione a intervento diretto

C2a Residenziale intensiva di espansione Art.33 N.T.A.

C2b Residenziale semiestensiva di espansione

C2b Residenziale semiestensiva di espansione Art.34 N.T.A.

C2b Residenziale semiensiva di espansione I.F. 1,5mc/mq

C2c Residenziale semiestensiva di espansione Art.35 N.T.A.

C2d* Residenziale estensiva di espansione Art.36 N.T.A.

C2c Residenziale estensiva di espansione

C3 Aree di progetto

C4 Aree soggette a Piano Particolareggiato Art.40 bis N.T.A.

PIRUEA Aree di intervento con relativo numero identificatore di cui ai Programmi integrati di Riqualificazione Urbanistica. Edilizia ed Ambientale in attuazione dell'Art. della L.G. 1/6/1999 n°23

Decreto Sviluppo L.106/2001

00A Edifici da Demolire/Demoliti ai sensi dell'Art.5 Comma 9 L.106/2001

00B Edifici di riqualificazione edilizia ai sensi dell'Art. 5 Comma 1 L.106/2011

Zone per insediamenti produttivi

D1 Produttiva di completamento

D1.2 Produttiva di completamento Art.42 ter. delle N.T.A.

D1a Produttiva con P.P. approvato

D1b Produttiva con P.D.L. approvato

D1c Attività produttive confermate nelle zone agricole

D1d Attività produttive confermate nelle zone residenziali

D1/C3 Piano terra Produttiva di completamento Piani superiori C3 area progetto n°4

D2 Produttiva di espansione

D3.1 Ampliamento banchina accosto fluviale Area 4 (D.G.R.V. 2944/2010)

D4a Commerciale di completamento di riordino

D5a P.P. delle zone per attrezzature produttive eportuali

D5d Zona per attrezzature produttive specificatamente relazionate all'intermodalità e interportualità

Zone agricole

E2 Agricola normale

E3 Agricola mista

E4a Agricola a diffuso carattere insediativo

E4b Centri rurali

E5 Agro industriale

E6 Ambiti di scheda progettuale, di cui alla variante ex Art.4 Secondo Comma L.R. 5/03/1985 n°24 Approvata con D.G.R.V. n°2217 del 16/06/2003 e relativo numero identificativo

Zone per spazi pubblici a servizio della residenza

F1a Istruzione dell'obbligo a livello urbano

F1b Istruzione dell'obbligo a livello territoriale

F2ar Attrezzature di interesse comune religiose

F2au Attrezzature di interesse comune a livello urbano

F2b Attrezzature di interesse comune a livello territoriale

F3a Verde pubblico a livello urbano

F3b Verde pubblico a livello territoriale

F4a Verde sportivo attrezzato a livello urbano

F4b Verde sportivo attrezzato a livello territoriale

F5 Verde ambientale/mitigazione

F5b Verde privato vincolato

F6a Parcheggi a livello urbano

Rispetto allevamento

Rispetto elettrodotti

Gasdotti/Fascia di rispetto

G2 Zona ferroviaria - Fasce di rispetto

G2 Zona ferroviaria - Ambito

G3 Zona di rispetto stradale e fluviale

G4 Zona di rispetto cimiteriale

G5 Zona di rispetto del depuratore

G6 Zona per attrezzature tecnologiche di interesse generale

G7 Centro storico delle frazioni

G10 Discarica del tipo II* di cui alla Delib. di G.R.V. n°765 del 21/2/1995

G11 Impianto per la preselezione l'ignizzazione e l'adeguamento volumetrico di R.S.U. - R.S.A. Delib. G.R.V. n°954 del 12/3/1997

G12 Impianto di stoccaggio provvisorio di rifiuti speciali Decreto G.R.V. n°2579 del 19/12/1995

G13 Insediamenti produttivi, commerciali e alberghieri ex Art.126 L.R. n°61 del 19/6/1985

PCE Parchi commerciali esistenti variante L.R. n°15 del 2004

Zona militare

Individuazione e perimetrazione area nuovo carcere ai sensi della Legge 12/12/1971 n°1133 Delibera di Consiglio Comunale n°17 del 28/04/2003

