



Comune di Rovigo
Settore Urbanistica – Sezione Pianificazione

Procedimento unico per la realizzazione di infrastrutture energetiche lineari

DPR 327/2001 Art. 52-quater

Inserimento nel Piano degli Interventi del Gasdotto denominato
"Allacciamento SNAM4MOBILITY S.p.A. DN 100 (4") in Comune di ROVIGO (RO)"

Tav.
6

INTERO TERRITORIO COMUNALE


Scala 1:5000

Il Sindaco
Dott. Edoardo Gaffeo
L'assessore all'Urbanistica
Dott.ssa Luisa Cattozzo

Il Dirigente all'Urbanistica
Ing. Christian Scalabrini

Il Responsabile del procedimento
Ing. Fabrizio Ravagnani

Gruppo di Lavoro
Arch. Davide Stocco
A.P. Francesco Davini

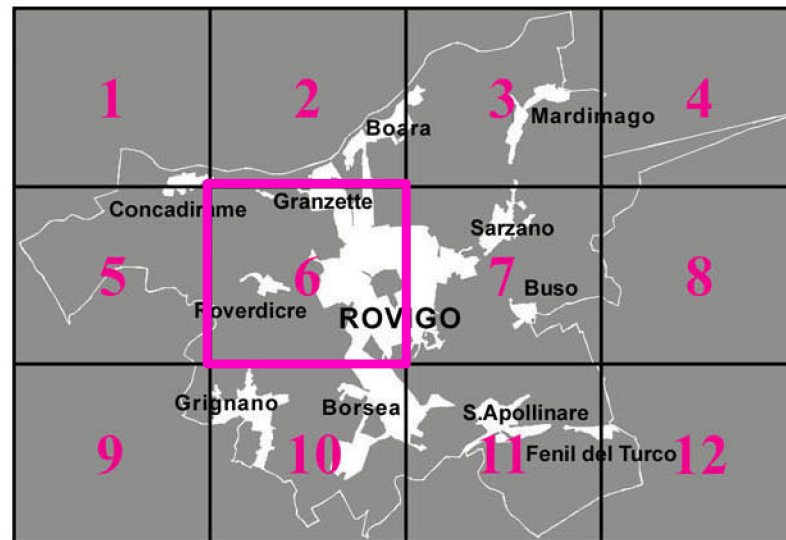

Novembre 2020

Legenda



Confini Comunali



Centro abitato del capoluogo

Zone per insediamenti residenziali

A1a Centro storico del capoluogo

A1b2 Edificio ed insediamenti rurali di cui all'Art.10 L.R. 24/85
con relativo numero identificativo

A1b1 Aree e/o edifici di interesse storico-ambientale
con relativo grado di protezione

B1 Residenziale intensiva di completamento

B2 Residenziale semintensiva di completamento

B3 Residenziale semiestensiva di completamento

B4 Residenziale estensiva di completamento

COa PEEP approvati

COb PDL approvati

COd PP approvati

COa1 Localizzazione interventi E.R.P.

C1d Residenziale estensiva di espansione a intervento diretto

C2a Residenziale intensiva di espansione Art.33 N.T.A.

C2b Residenziale semiestensiva di espansione

C2b Residenziale semiestensiva di espansione Art.34 N.T.A.

C2b Residenziale semiestensiva di espansione I.F. 1,5mcmq

C2c Residenziale semiestensiva di espansione Art.35 N.T.A.

C2d* Residenziale estensiva di espansione Art.36 N.T.A.

C2c Residenziale estensiva di espansione

C3 Aree di progetto

C4 Aree soggette a Piano Particolareggiato
Art.40 bis N.T.A.

PIRUEA Aree di intervento con relativo numero identificativo di cui al
Programma Integrato di Riqualificazione Urbanistica, Edilizia
ed Ambientale in attuazione dell'Art. della L.G. 1/6/1999 n°23

Decreto Sviluppo L.106/2001

Edifici da Demolire/Demoliti
ai sensi dell'Art.5 Comma 9 L.106/2001

Edifici di riqualificazione edilizia
ai sensi dell'Art. 5 Comma 1 L.106/2011

Zone per insediamenti produttivi

D1 Produttiva di completamento

D1.2 Produttiva di completamento
Art.42 ter. delle N.T.A.

D1a Produttiva con P.P. approvato

D1b Produttiva con P.D.L. approvato

D1c Attività produttive confermate nelle zone agricole

D1d Attività produttive confermate nelle zone residenziali

D1/C3 Piano terra Produttiva di completamento
Piani superiori C3 area progetto n°4

D2 Produttiva di espansione

D3.1 Ampliamento banchina accosto fluviale
Area 4 (D.G.R.V. 2944/2010)

D4a Commerciale di completamento di riordino

D5a PP. delle zone per attrezzature produttive eportuali

D5d Zona per attrezzature produttive specificatamente
relazionale all'intermodalità e interportualità

Zone agricole

E2 Agricola normale

E3 Agricola mista

E4a Agricola a diffuso carattere insediativo

E4b Centri rurali

E5 Agro industriale

E6 Ambiti di scheda progettuale, di cui alla
variante ex Art.4 Secondo Comma L. R. 5/10/1985 n°24
Approvata con D.G.R.V. n°2217 del 16/06/2003
e relativo numero identificativo

Zone per spazi pubblici a servizio della residenza

F1a Istruzione dell'obbligo a livello urbano

F1b Istruzione dell'obbligo a livello territoriale

F2ar Attrezzature di interesse comune religiose

F2au Attrezzature di interesse comune a livello urbano

F2b Attrezzature di interesse comune a livello territoriale

F3a Verde pubblico a livello urbano

F3b Verde pubblico a livello territoriale

F4a Verde sportivo attrezzato a livello urbano

F4b Verde sportivo attrezzato a livello territoriale

F5 Verde ambientale/mitigazione

F5b Verde privato vincolato

F6a Parcheggi a livello urbano

Rispetto allevamento

Rispetto elettrodotto

Gasdotto/Fascia di rispetto

G2 Zona ferroviaria - Fascie di rispetto

G2 Zona ferroviaria - Ambito

G3 Zona di rispetto stradale e fluviale

G4 Zona di rispetto cimiteriale

G5 Zona di rispetto del depuratore

G6 Zona per attrezzature tecnologiche di interesse generale

G7 Centro storico delle frazioni

G10 Discarica del tipo II° di cui alla
Delib. di G.R.V. n°785 del 21/2/1995

G11 Impianto per la preselezione ligenizzazione e l'adeguamento
volumetrico di R.S.U. - R.S.A. Delib. G.R.V. n°954 del 12/3/1997

G12 Impianto di stoccaggio provvisorio di rifiuti speciali
Decreto G.R.V. n°2579 del 19/12/1995

G13 Insediamenti produttivi, commerciali e alberghieri
ex Art.126 L.R. n°61 del 19/6/1985

PCE Parchi commerciali esistenti
variante L.R. n°15 del 2004

Zona militare

Individuazione e perimetrazione area nuovo carcere
ai sensi della Legge 12/12/1971 n°1153
Delibera di Consiglio Comunale n°17 del 28/04/2003