



COMUNE DI ROVIGO

Settore Opere Pubbliche
Sezione Suolo Pubblico

PROGETTO DI FATTIBILITA' TECNICA ED ECONOMICA REALIZZAZIONE NUOVA STRADA DI ACCESSO PER I SERVIZI CIMITERIALI



2.

Inquadramento generale

Visto: IL RESP. DEL PROCEDIMENTO
Dott. Ing. Michele CAVALLARO

IL PROGETISTA
Dott. Ing. Lucia MOLICA


Rovigo,

SEZIONE SUOLO PUBBLICO - Tel. 0432.280294 - Fax 0432.280220 - WWW.COMUNE.RV.IT



LEGENDA DEL P.R.G.

3. ZONE AGRICOLE	3. ZONE AGRICOLE
E2 AGRICOLA NORMALE	E2 AGRICOLA NORMALE
C3 AGRICOLA MISTA	C3 AGRICOLA MISTA
E4A AGRICOLA A DIFFUSO CARATTERE INSERDATIVO	E4A AGRICOLA A DIFFUSO CARATTERE INSERDATIVO
E4B CENTRI RURALI	E4B CENTRI RURALI
E5 AGRONDIUSTRIALE	E5 AGRONDIUSTRIALE
E6 SOTTOZONA-ZONA DI VALORE PAESISTICO	E6 SOTTOZONA-ZONA DI VALORE PAESISTICO
4. ZONE PER SPAZI PUBBLICI A SERVIZIO DELLA RESIDENZA	4. ZONE PER SPAZI PUBBLICI A SERVIZIO DELLA RESIDENZA
F1A ISTRUZIONE DELL'ORRIBLIO A LIVELLO URBANO	F1A ISTRUZIONE DELL'ORRIBLIO A LIVELLO URBANO
F1B ISTRUZIONE SUPERIORE A LIVELLO URBANO-TERRITORIALE	F1B ISTRUZIONE SUPERIORE A LIVELLO URBANO-TERRITORIALE
F2A ATTREZZATURE DI INTERESSE COMUNE A LIVELLO URBANO	F2A ATTREZZATURE DI INTERESSE COMUNE A LIVELLO URBANO
F2B ATTREZZATURE DI INTERESSE COMUNE VILCICLOSE	F2B ATTREZZATURE DI INTERESSE COMUNE VILCICLOSE
F3B ATTREZZATURE DI INTERESSE COMUNE A LIVELLO TERRITORIALE	F3B ATTREZZATURE DI INTERESSE COMUNE A LIVELLO TERRITORIALE
F3A VERDE PUBBLICO A LIVELLO URBANO	F3A VERDE PUBBLICO A LIVELLO URBANO
F3B VERDE PUBBLICO A LIVELLO TERRITORIALE	F3B VERDE PUBBLICO A LIVELLO TERRITORIALE
F3C VERDE PRIVATO VINCOLATO	F3C VERDE PRIVATO VINCOLATO
F4A VERDE SPORTIVO ATTREZZATO A LIVELLO URBANO	F4A VERDE SPORTIVO ATTREZZATO A LIVELLO URBANO
F4B VERDE SPORTIVO ATTREZZATO A LIVELLO TERRITORIALE	F4B VERDE SPORTIVO ATTREZZATO A LIVELLO TERRITORIALE
F5 VERDE AMBIENTALE	F5 VERDE AMBIENTALE
F6A PARCHEGGI A LIVELLO URBANO	F6A PARCHEGGI A LIVELLO URBANO
F6B PARCHEGGI A LIVELLO TERRITORIALE	F6B PARCHEGGI A LIVELLO TERRITORIALE
5. ATTREZZATURE PUBBLICHE DI INTERESSE GENERALE	5. ATTREZZATURE PUBBLICHE DI INTERESSE GENERALE
PRICORSI PEDONALI	PRICORSI PEDONALI
STRADE	STRADE
STRADE IN SALVAGUARDIA	STRADE IN SALVAGUARDIA
ZONA PERDONARIA E FASCE DI RISPECTO	ZONA PERDONARIA E FASCE DI RISPECTO
ZONA DI RISPECTO STRADALE E FLUVIALE	ZONA DI RISPECTO STRADALE E FLUVIALE
ZONA DI RISPECTO CIMITERIALE	ZONA DI RISPECTO CIMITERIALE
ZONA DI RISPECTO DEL DORSOPORE	ZONA DI RISPECTO DEL DORSOPORE
ZONA PER ATTREZZATURE TECNOLOGICHE DI INTERESSE GENERALE	ZONA PER ATTREZZATURE TECNOLOGICHE DI INTERESSE GENERALE
Centro storico	Centro storico
INSEDIAMENTI PRODUTTIVI, COMMERCIALI E ALBERGHERI	INSEDIAMENTI PRODUTTIVI, COMMERCIALI E ALBERGHERI
EX ART.28 L.R. N°61 DEL 27.8.85	EX ART.28 L.R. N°61 DEL 27.8.85
ZONE DI RISPECTO ELETTRICITÀ	ZONE DI RISPECTO ELETTRICITÀ
NUMERO DI QUANTIFICAZIONE SPOCA RELATIVA AGI CODICI	NUMERO DI QUANTIFICAZIONE SPOCA RELATIVA AGI CODICI
NUMERO DI QUANTIFICAZIONE SPOCA RELATIVA AGI CODICI	NUMERO DI QUANTIFICAZIONE SPOCA RELATIVA AGI CODICI
APPROVATA CON D.G.A.N. N° 221 DEL 16/06/2003	APPROVATA CON D.G.A.N. N° 221 DEL 16/06/2003
AREE DI INTERVENTO CON RELATIVO IDENTIFICATORE DI CUI ALTA ED	AREE DI INTERVENTO CON RELATIVO IDENTIFICATORE DI CUI ALTA ED
AREE DI INTERVENTO CON RELATIVO IDENTIFICATORE DI CUI ALTA ED	AREE DI INTERVENTO CON RELATIVO IDENTIFICATORE DI CUI ALTA ED
AREE DI INTERVENTO CON RELATIVO IDENTIFICATORE DI CUI ALTA ED	AREE DI INTERVENTO CON RELATIVO IDENTIFICATORE DI CUI ALTA ED

ESTRATTO DEL P.R.G. - Sc. 1:2.000

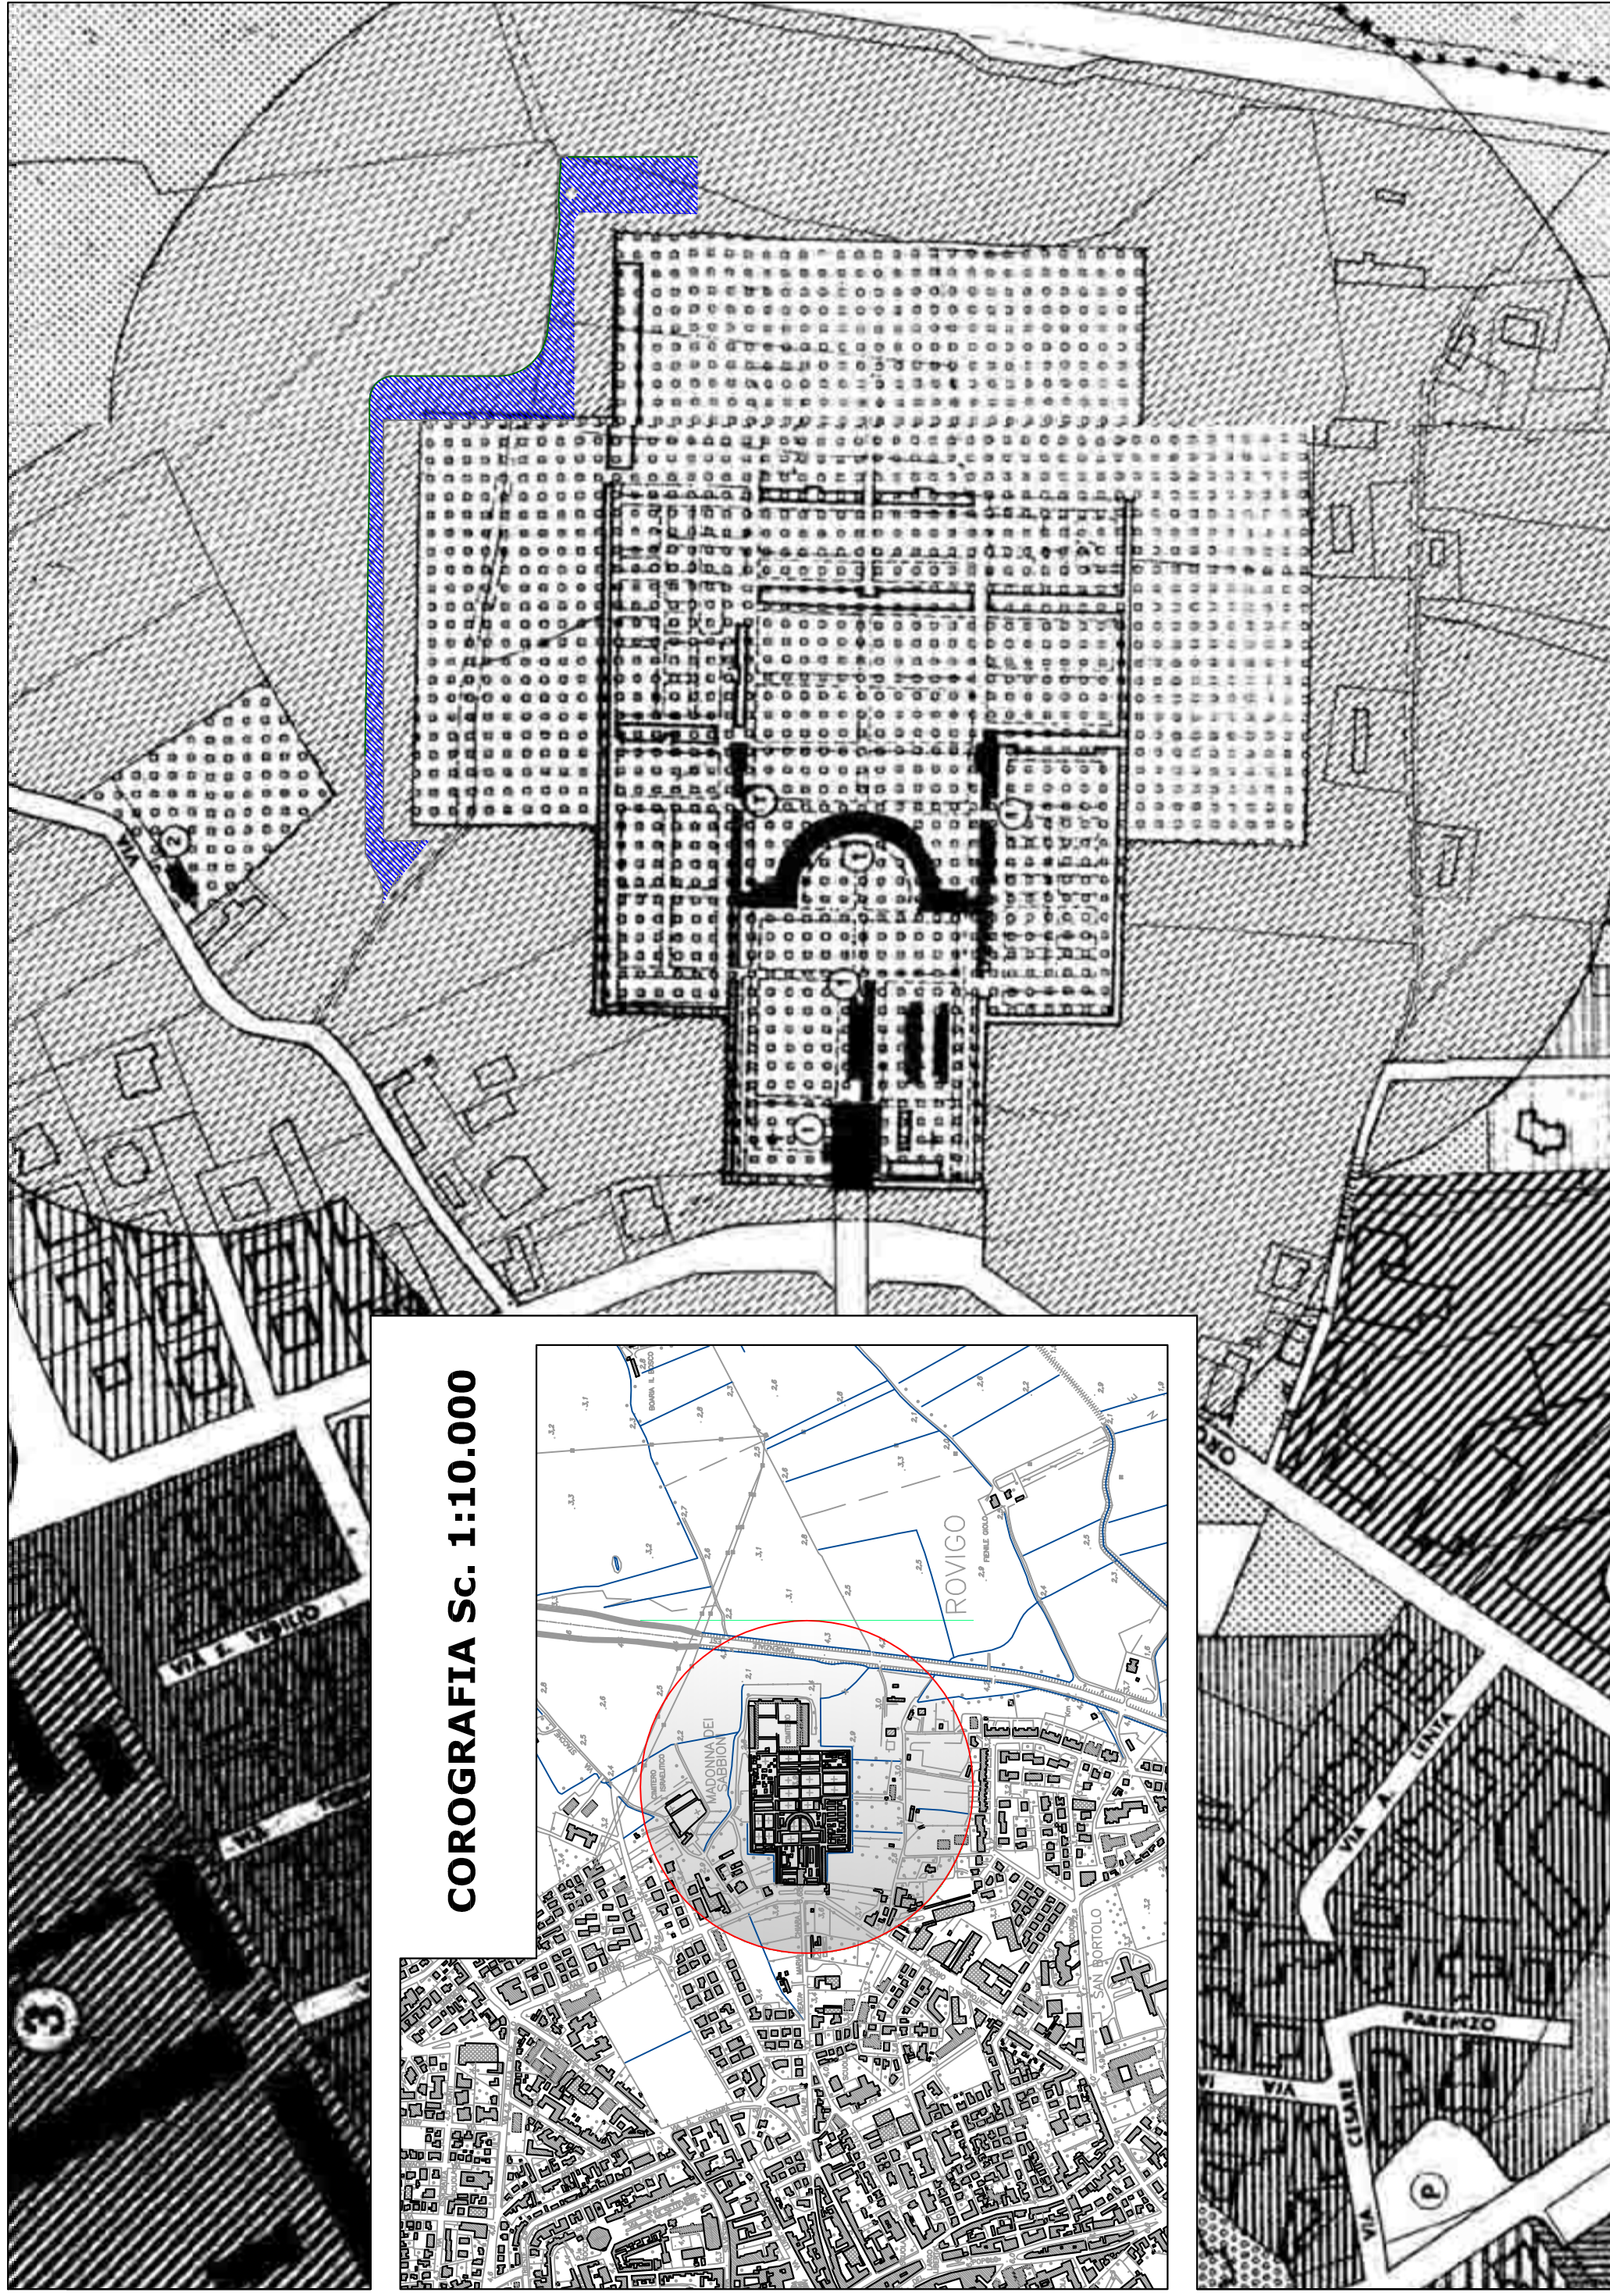

ESTRATTO C.T.R. Sc. 1:2.000

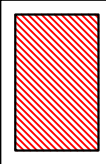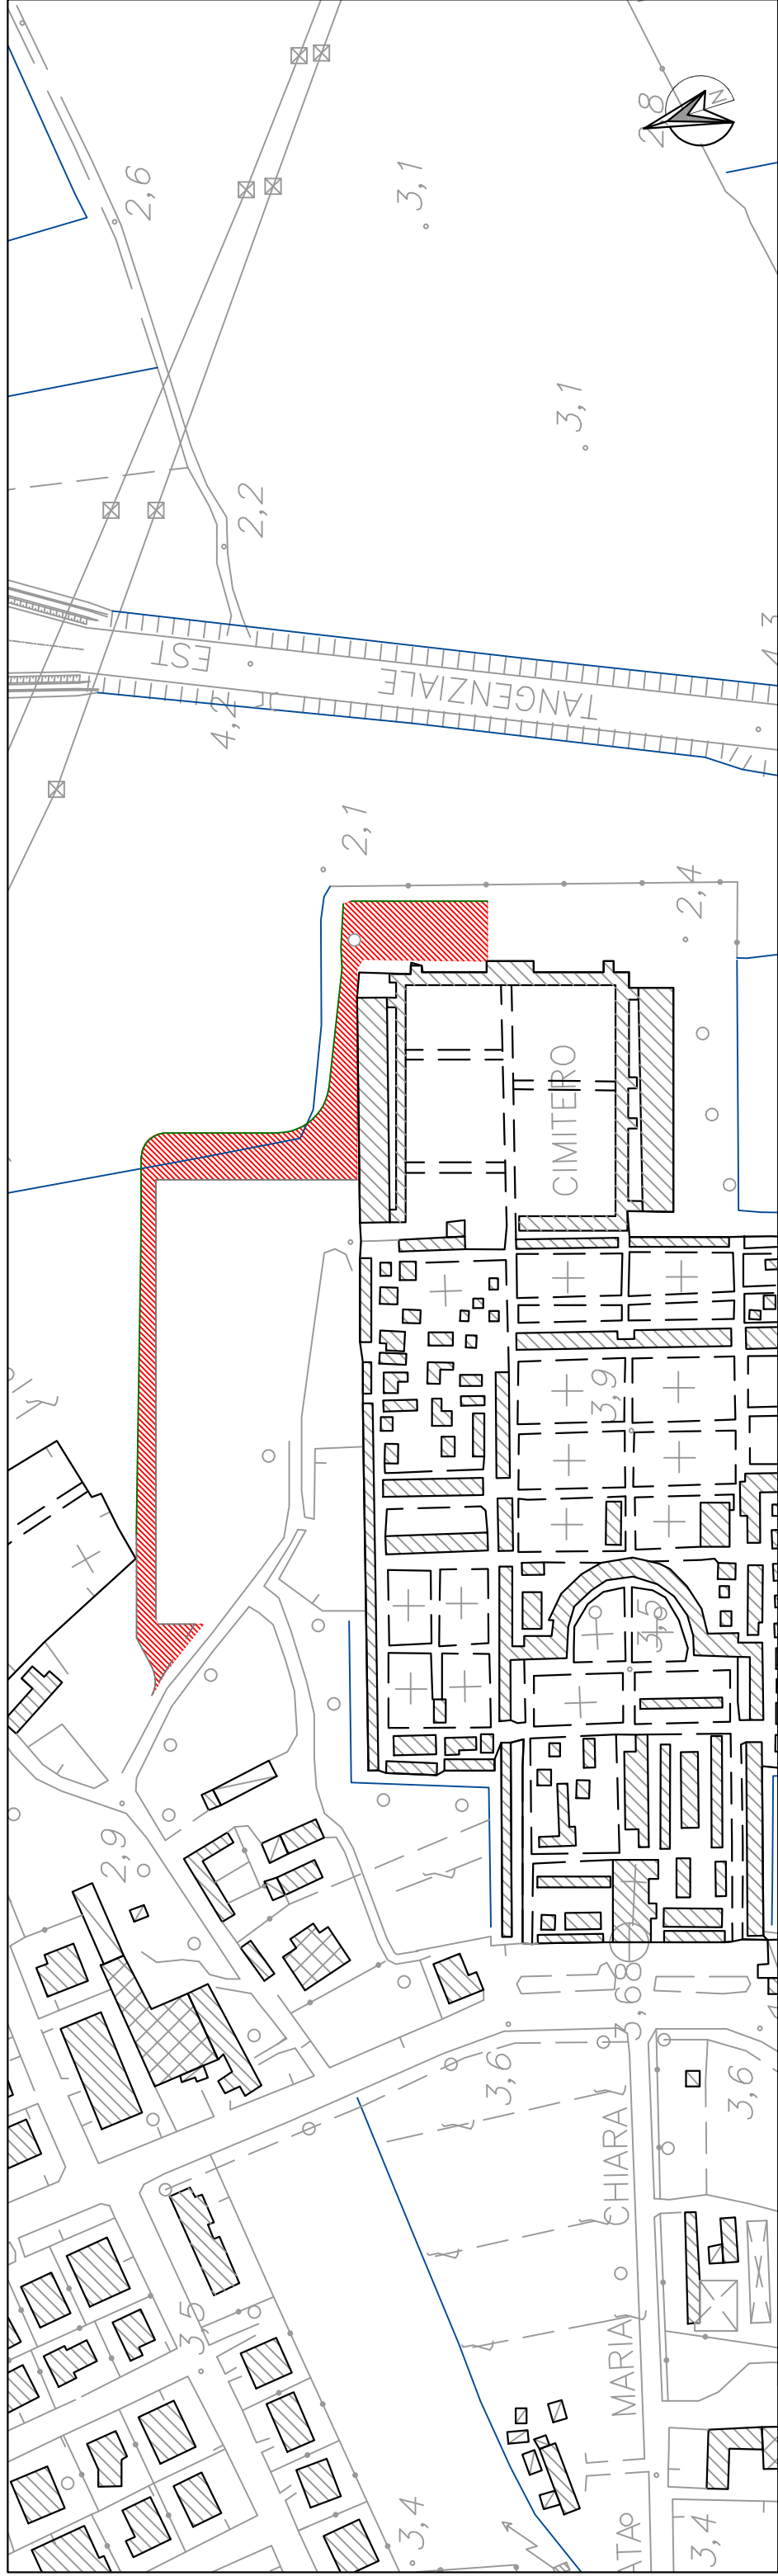

ORTOFOTO



ESTRATTO DI MAPPA CATASTALE - Sc. 1:2.000

