COMUNE DI ROVIGO

Settore Opere Pubbliche

Sezione Suolo Pubblico

PROGETTO DI FATTIBILITA' TECNICA ED ECONOMICA

REALIZZAZIONE NUOVA STRADA DI ACCESSO PER I SERVIZI CIMITERIALI

3.

Planimetria dello stato di fatto - progetto e rilievo strumentale

Visto: IL RESP. DEL PROCEDIMENTO
Dott. Ing. Michele CAVALLARO

Rovigo,

IL PROGETTISTA
Dott. Ing. Lucia MOLICA

SEZIONE SUOLO PUBBLICO - Tel. 0425.206216 - Fax. 0425.206200 - www.comune.rovigo.it

PLANIMETRIA DELLO STATO DI FATTO - Sc. 1:500

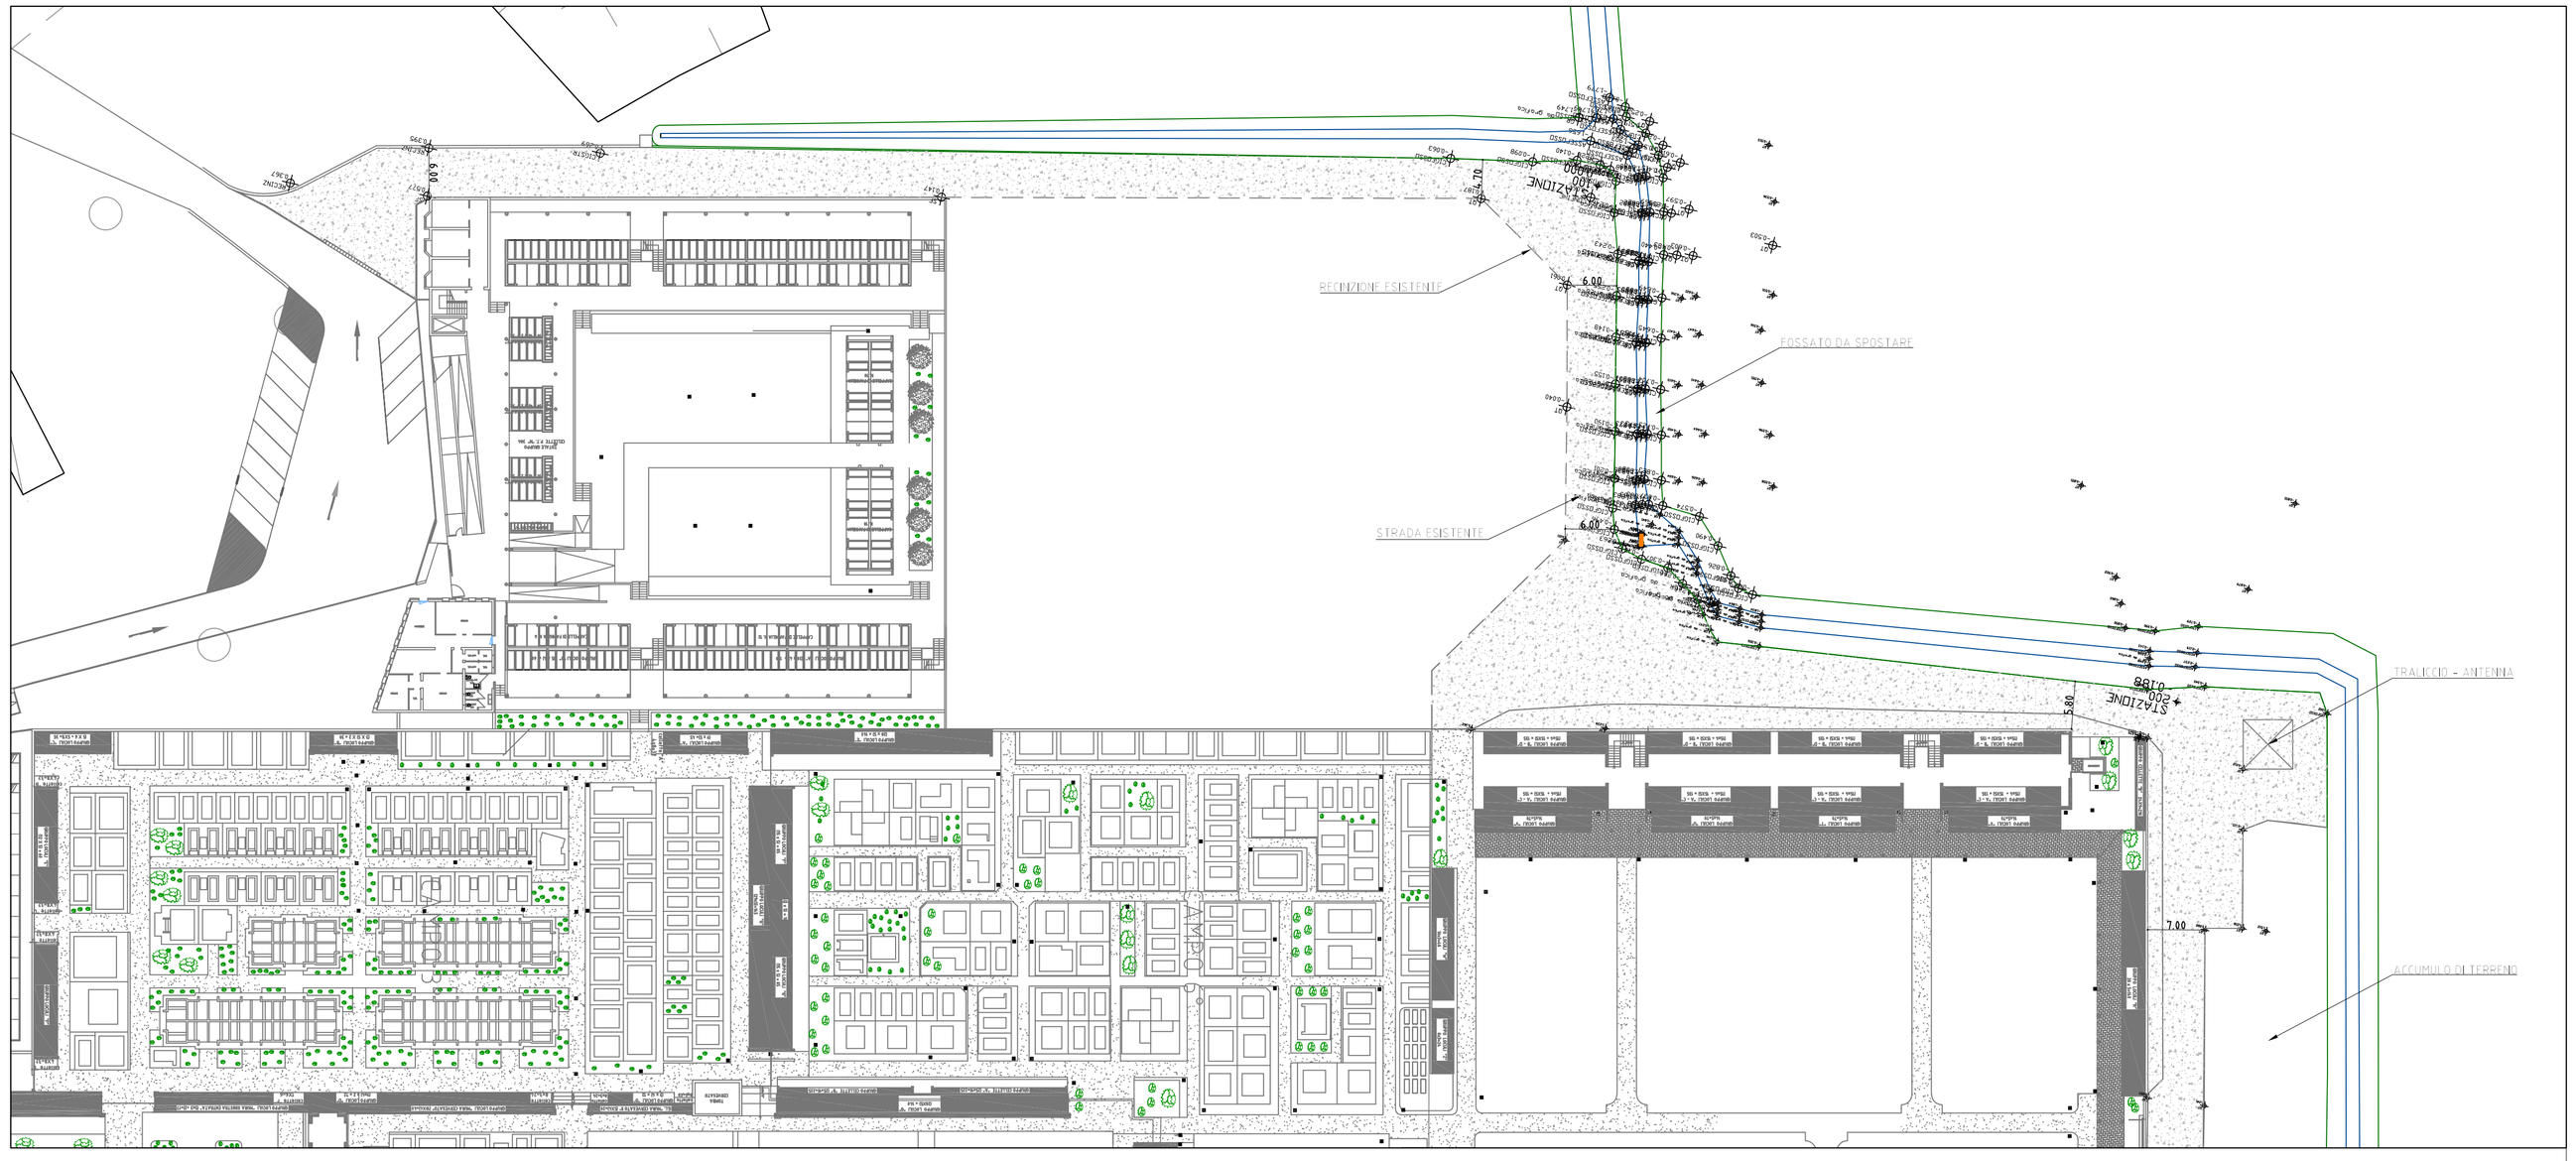

SEZIONE RIEMPIMENTO FOSSATO ESISTENTE

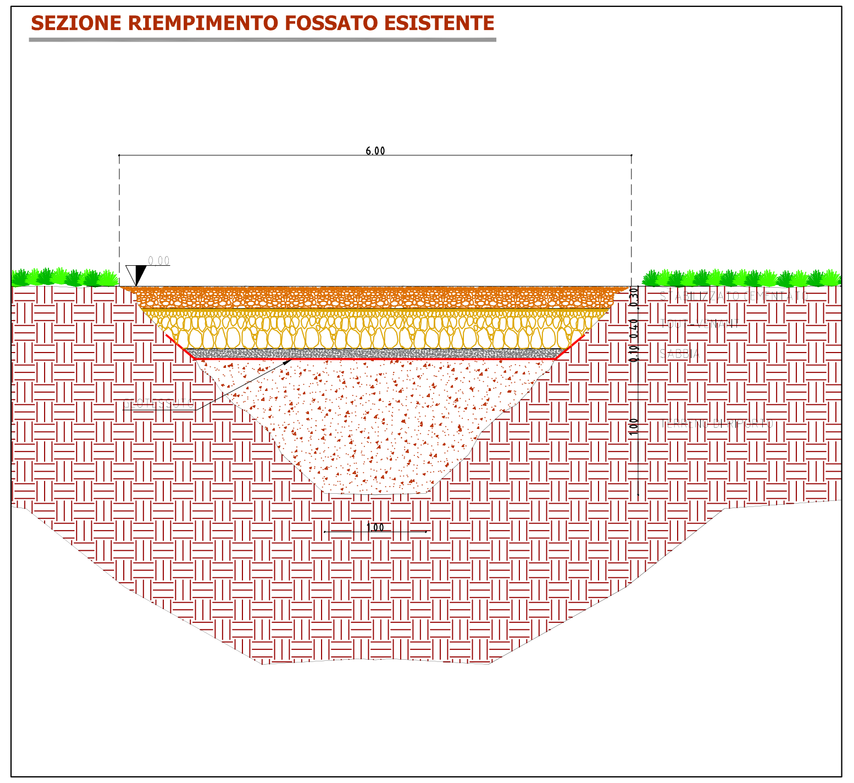

SEZIONE NUOVO CANALE DI SCOLO

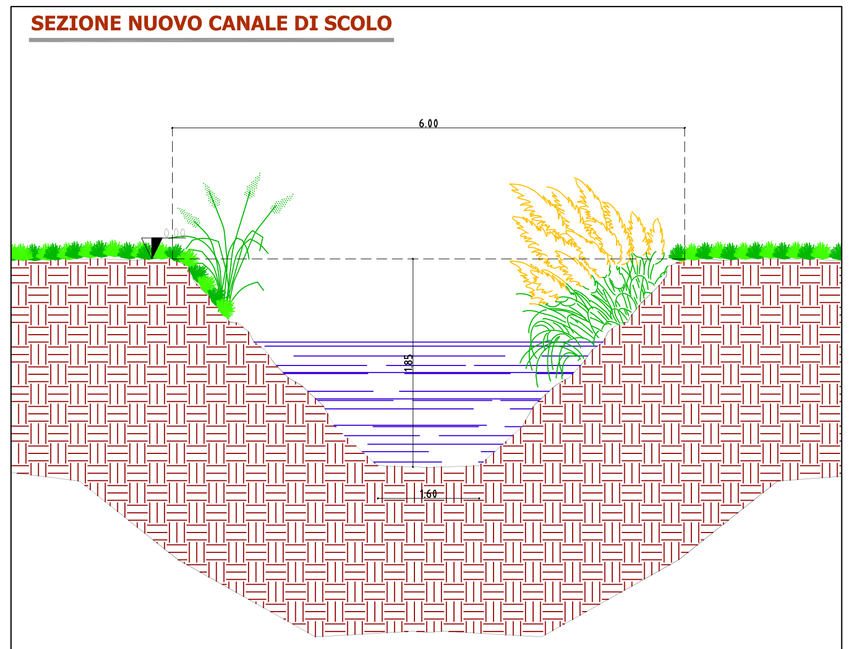

INQUADRAMENTO GENERALE

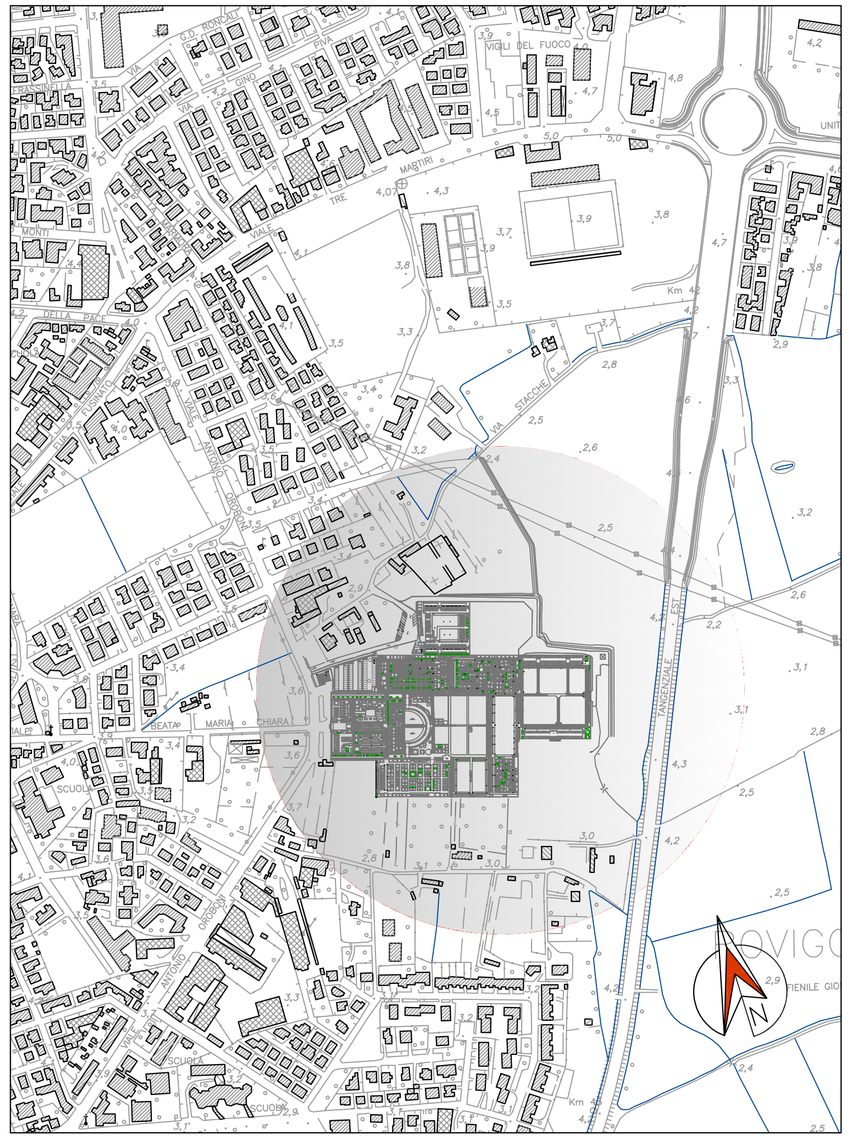

PLANIMETRIA DELLO STATO DI PROGETTO - Sc. 1:500

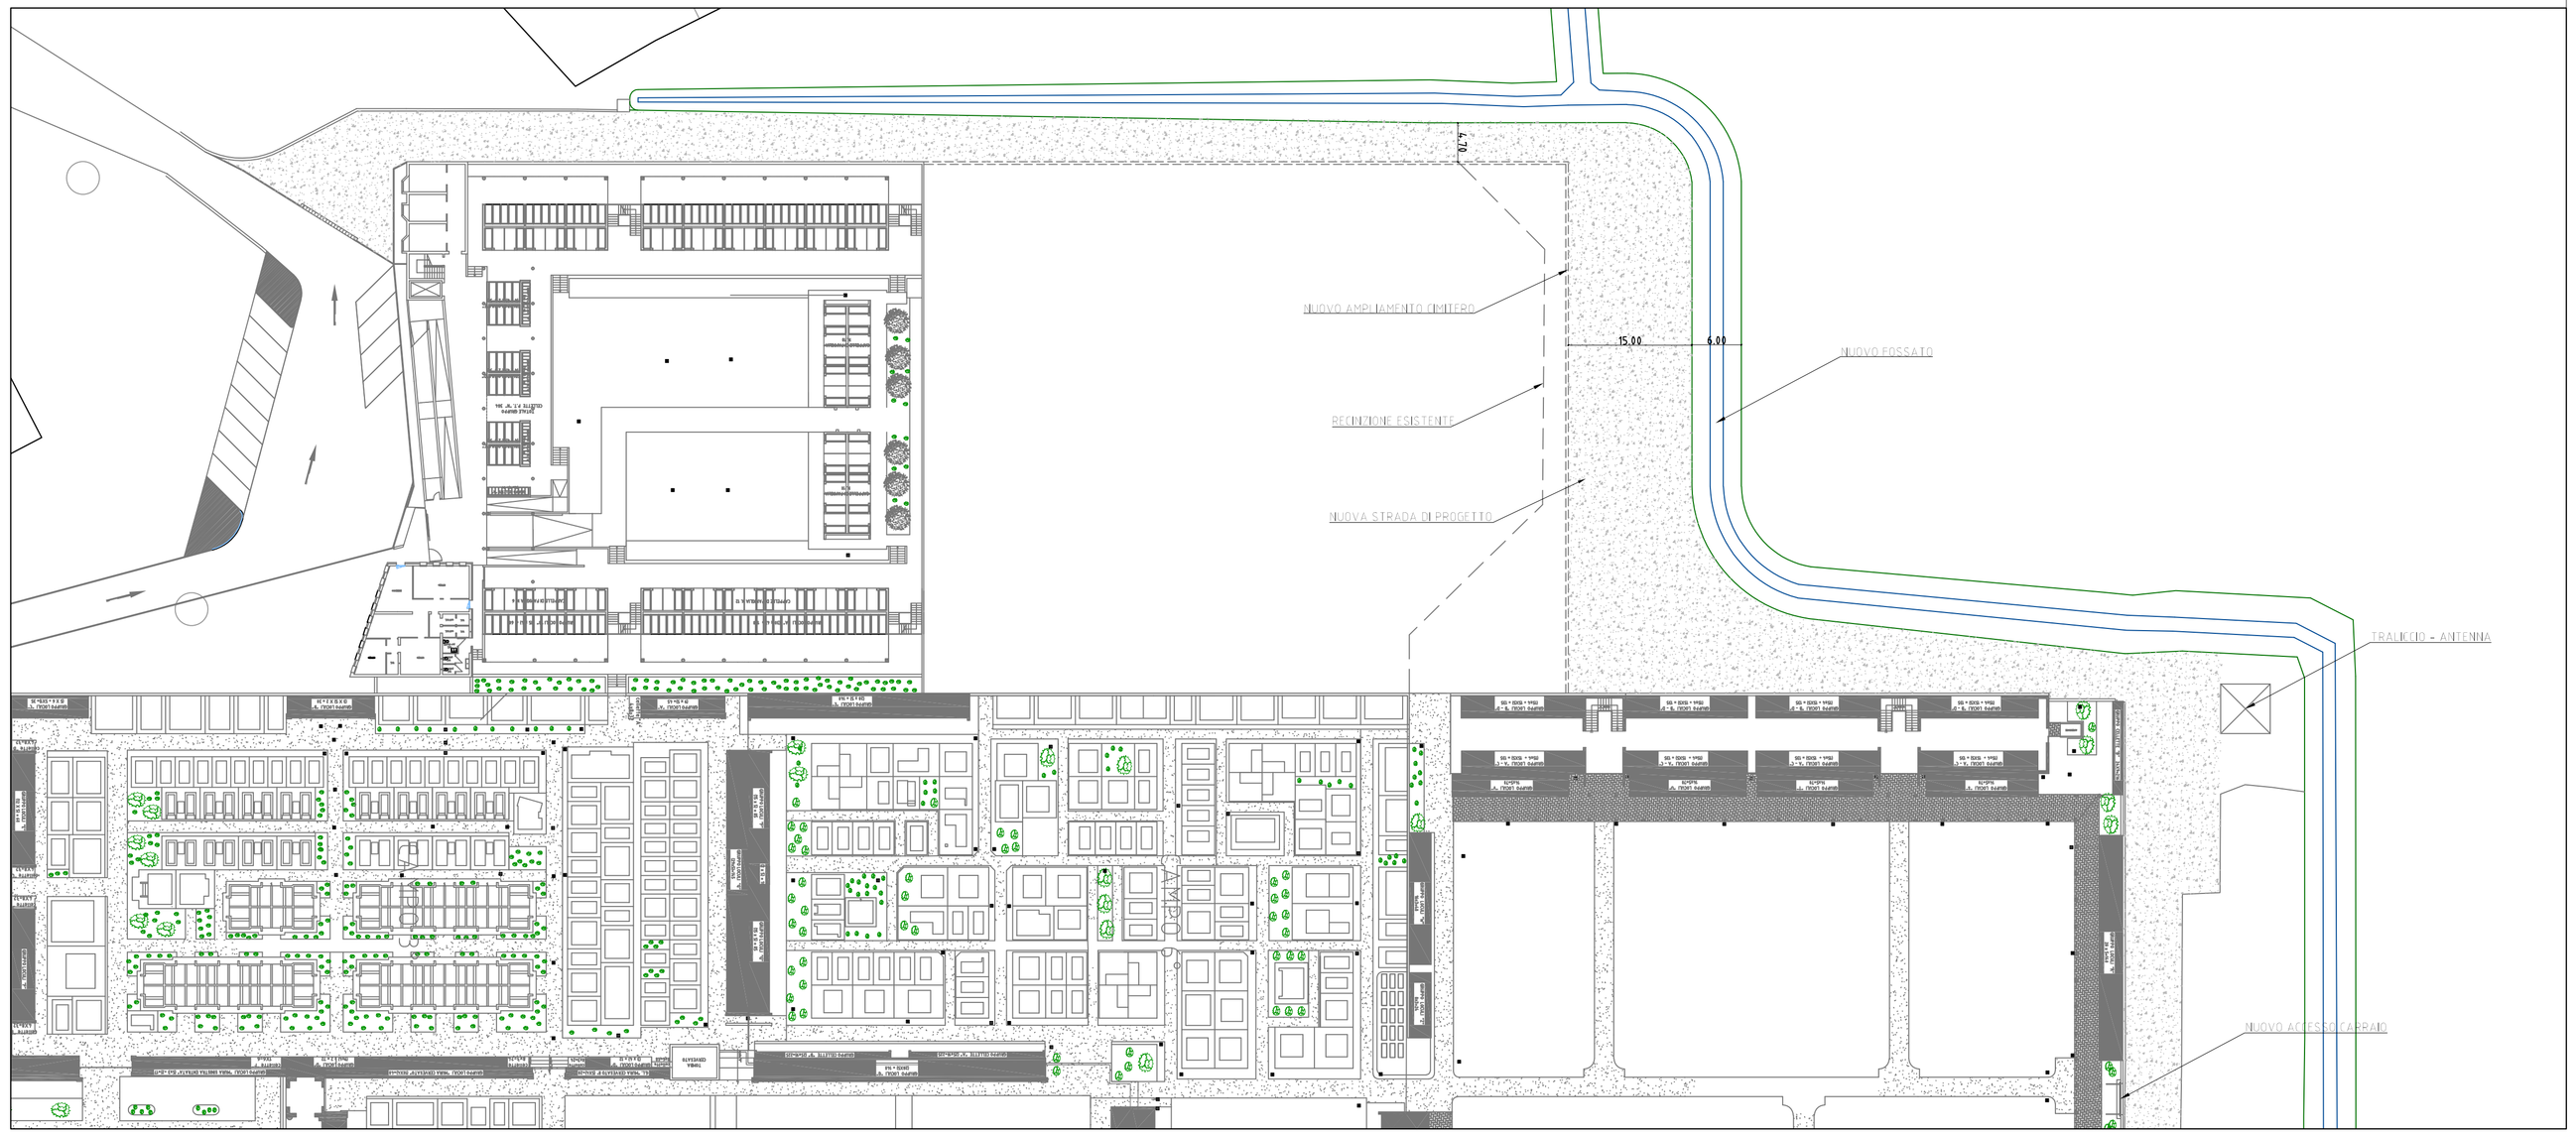
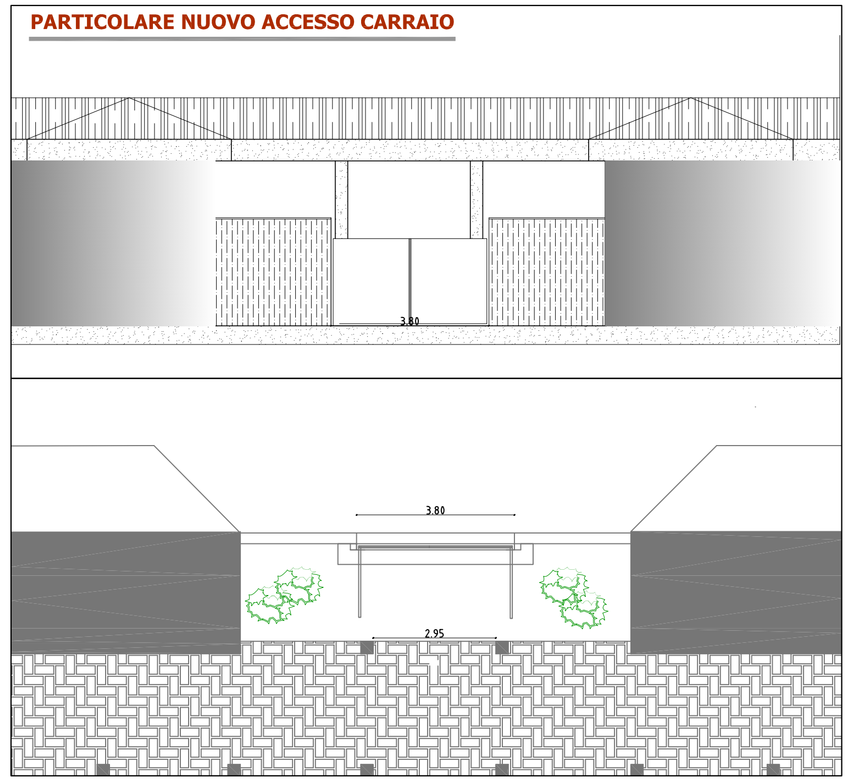
PARTICOLARE NUOVO ACCESSO CARRAIO