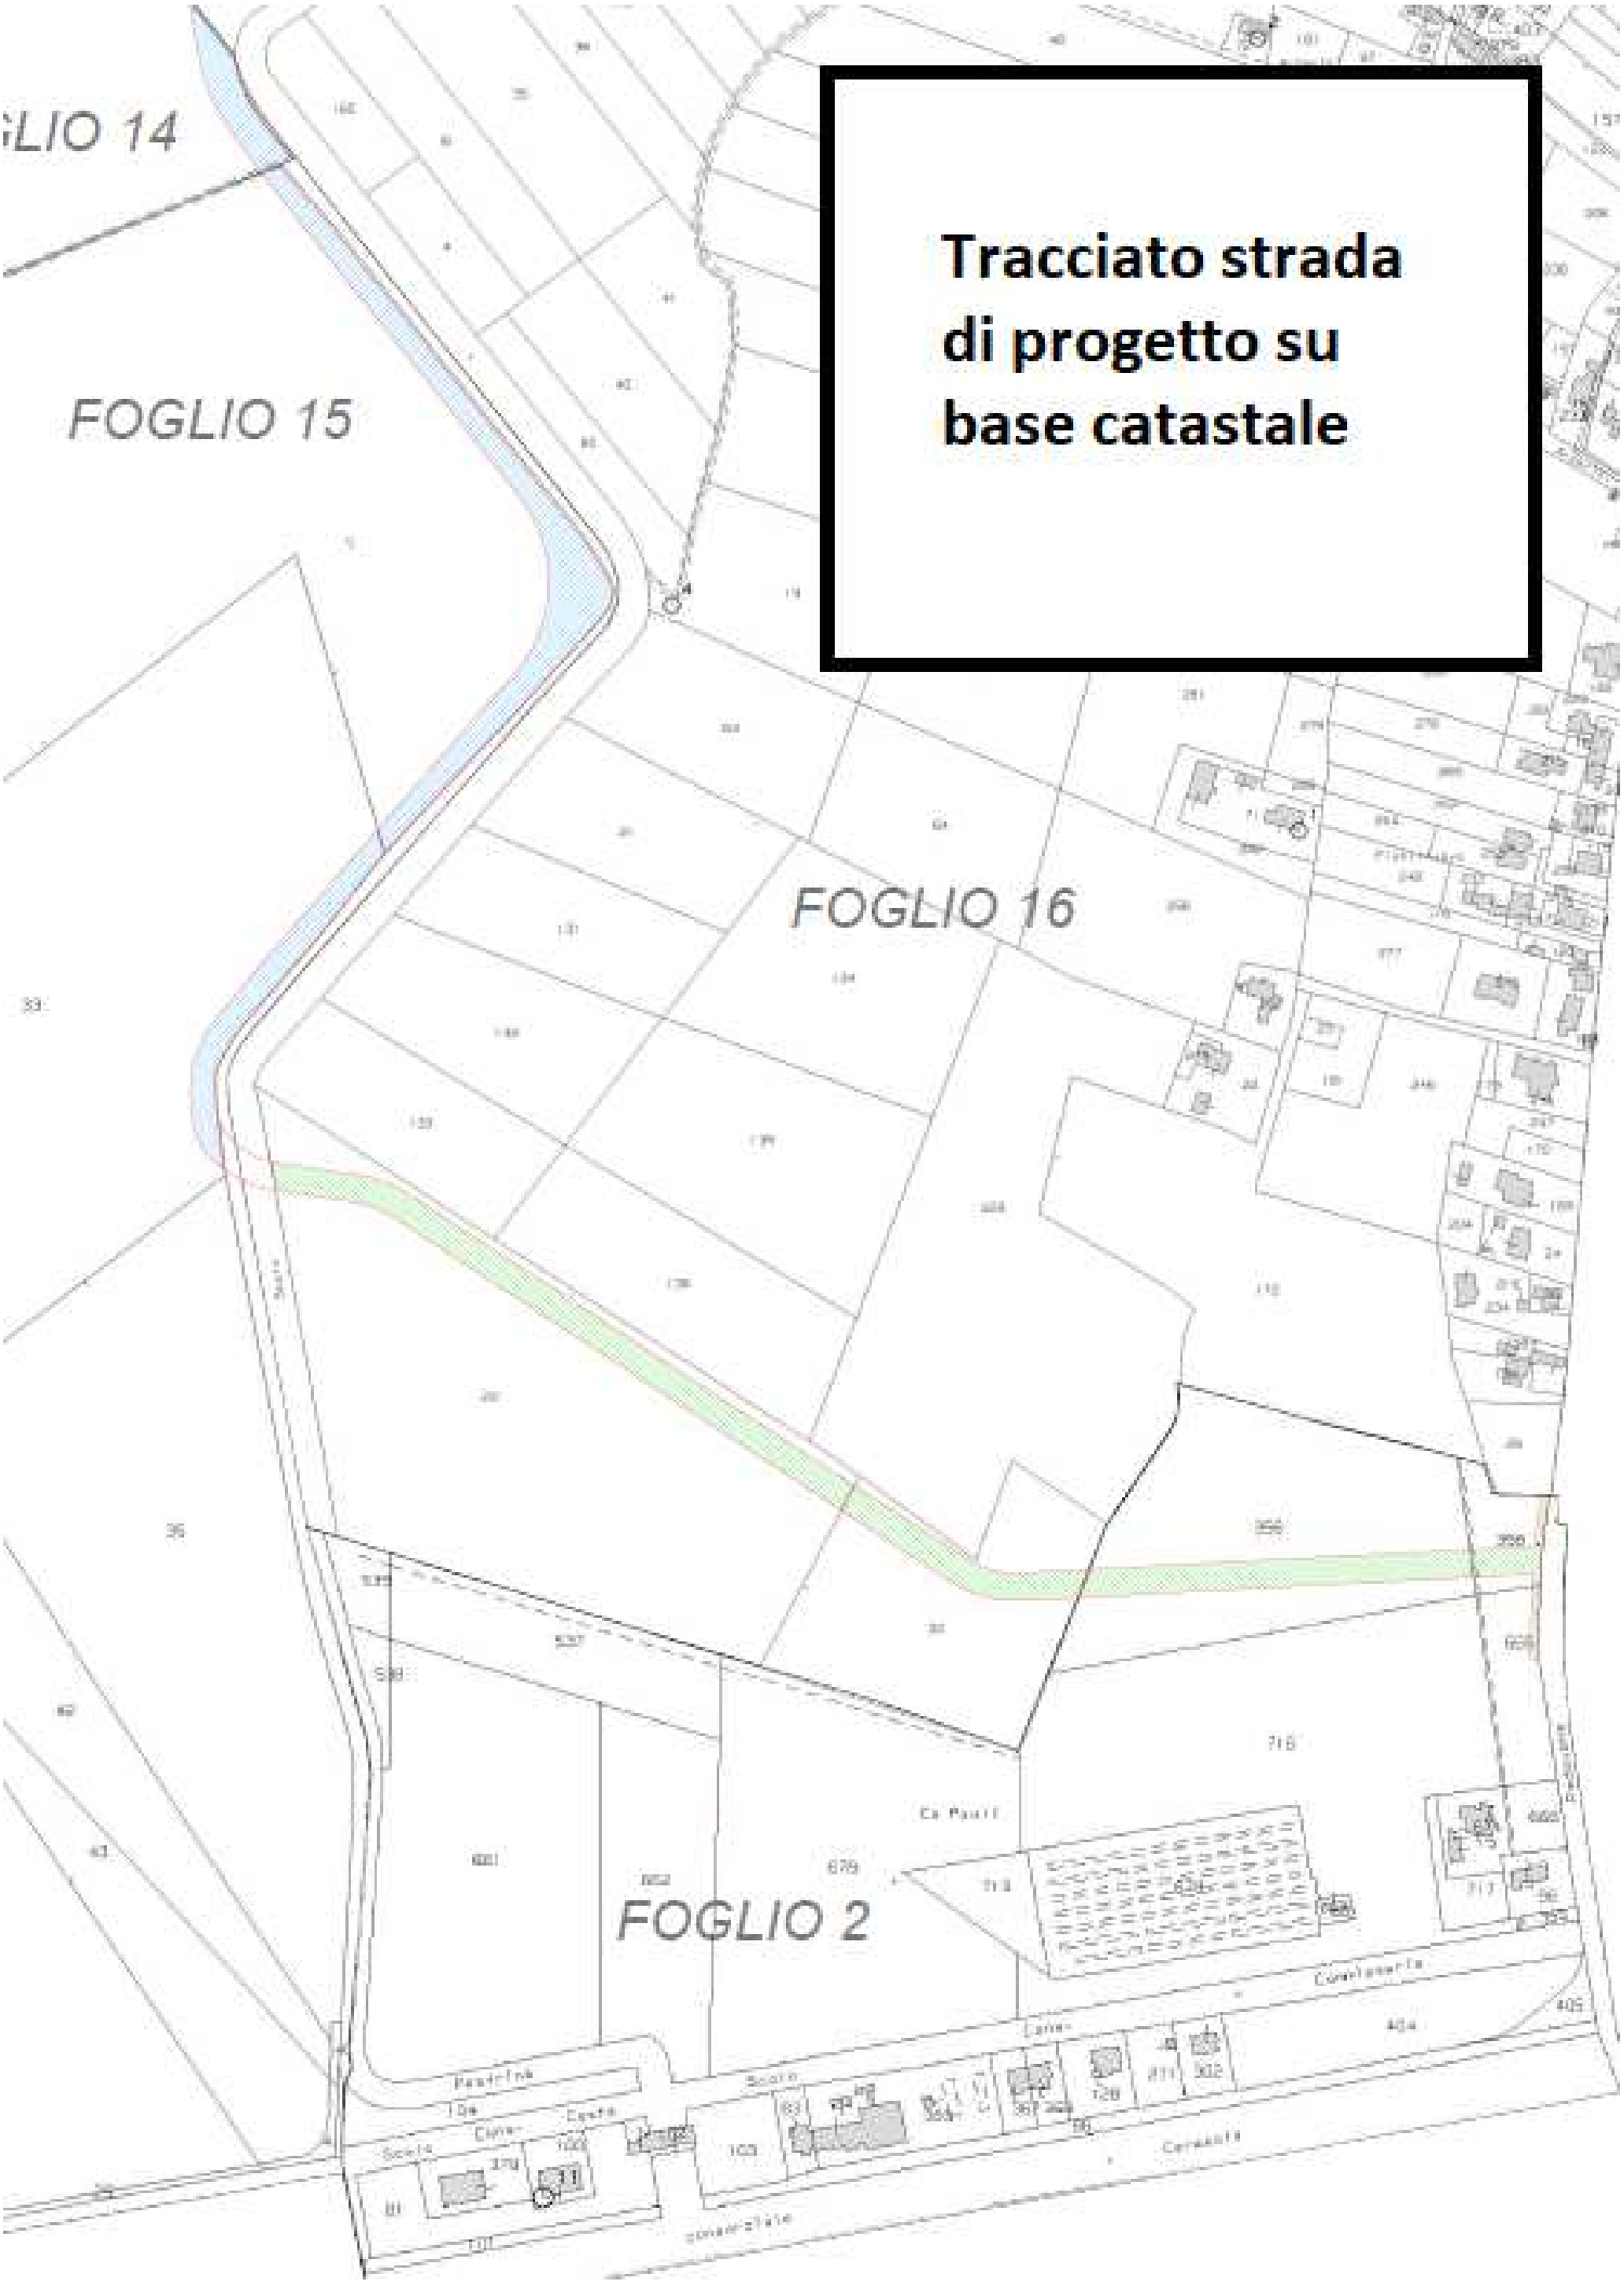
LIO 14
FOGLIO 15
Tracciato strada di progetto su base catastale
FOGLIO 16
FOGLIO 2