



COMUNE DI ROVIGO

Piano Regolatore Comunale
X Variante Parziale al Piano degli Interventi

AREA DELL'EX DEPURATORE DI VIALE PORTA PO

AREA A VERDE PUBBLICO SITA TRA VIA RIZZIERI E VIA TULCEA

PUA DENOMINATO "CITTÀ GIARDINO"

ELABORATI GRAFICI ESTRATTI

DICEMBRE 2022

IL SINDACO
Prof. Edoardo Gaffeo


L'ASSESSORE ALL'URBANISTICA
Luisa Cattozzo

IL RUP
Lorenzo Zago


PROGETTISTA
Marisa Fantin

Collaboratrice
Martina Caretta


Individuazione delle aree di variante

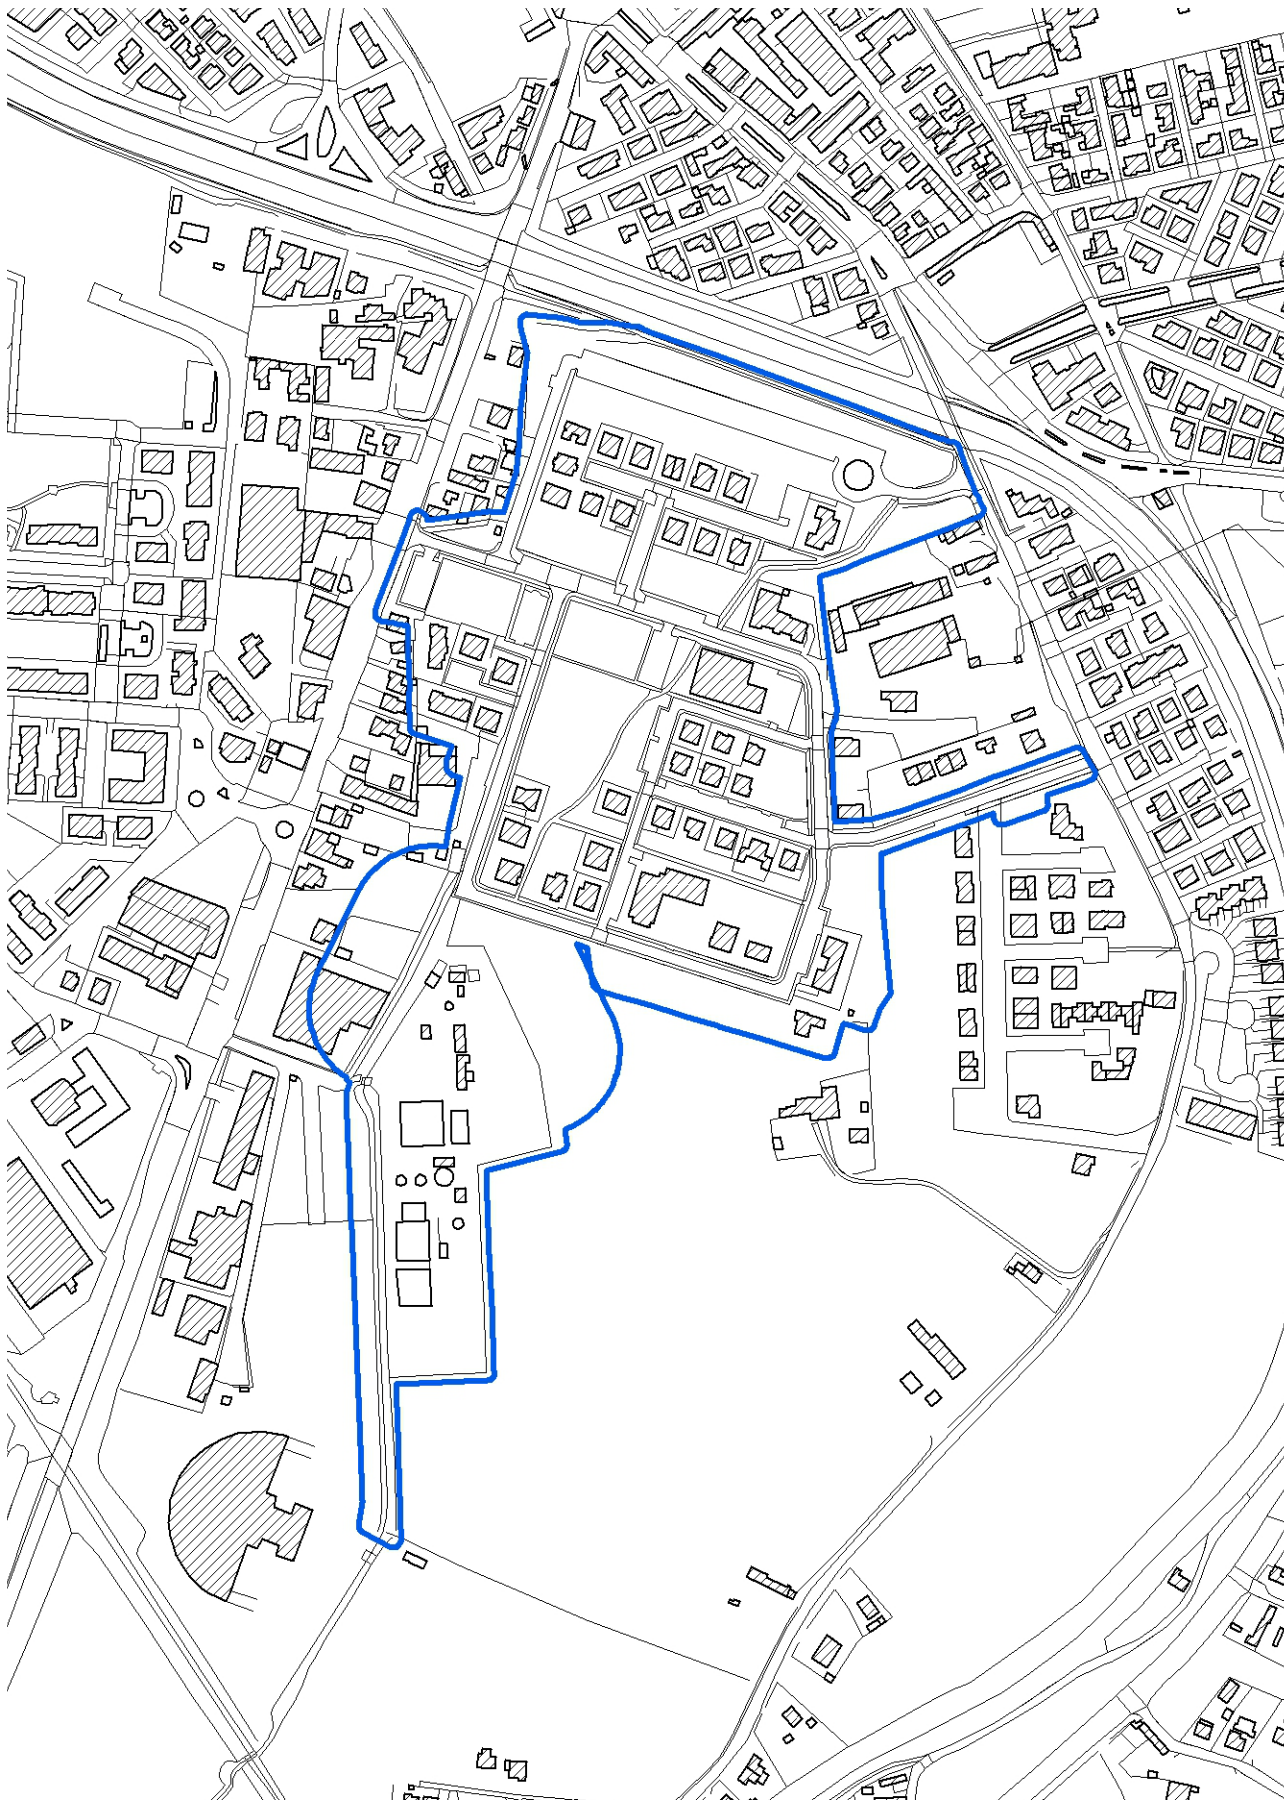

Estratto PRG/PI vigente

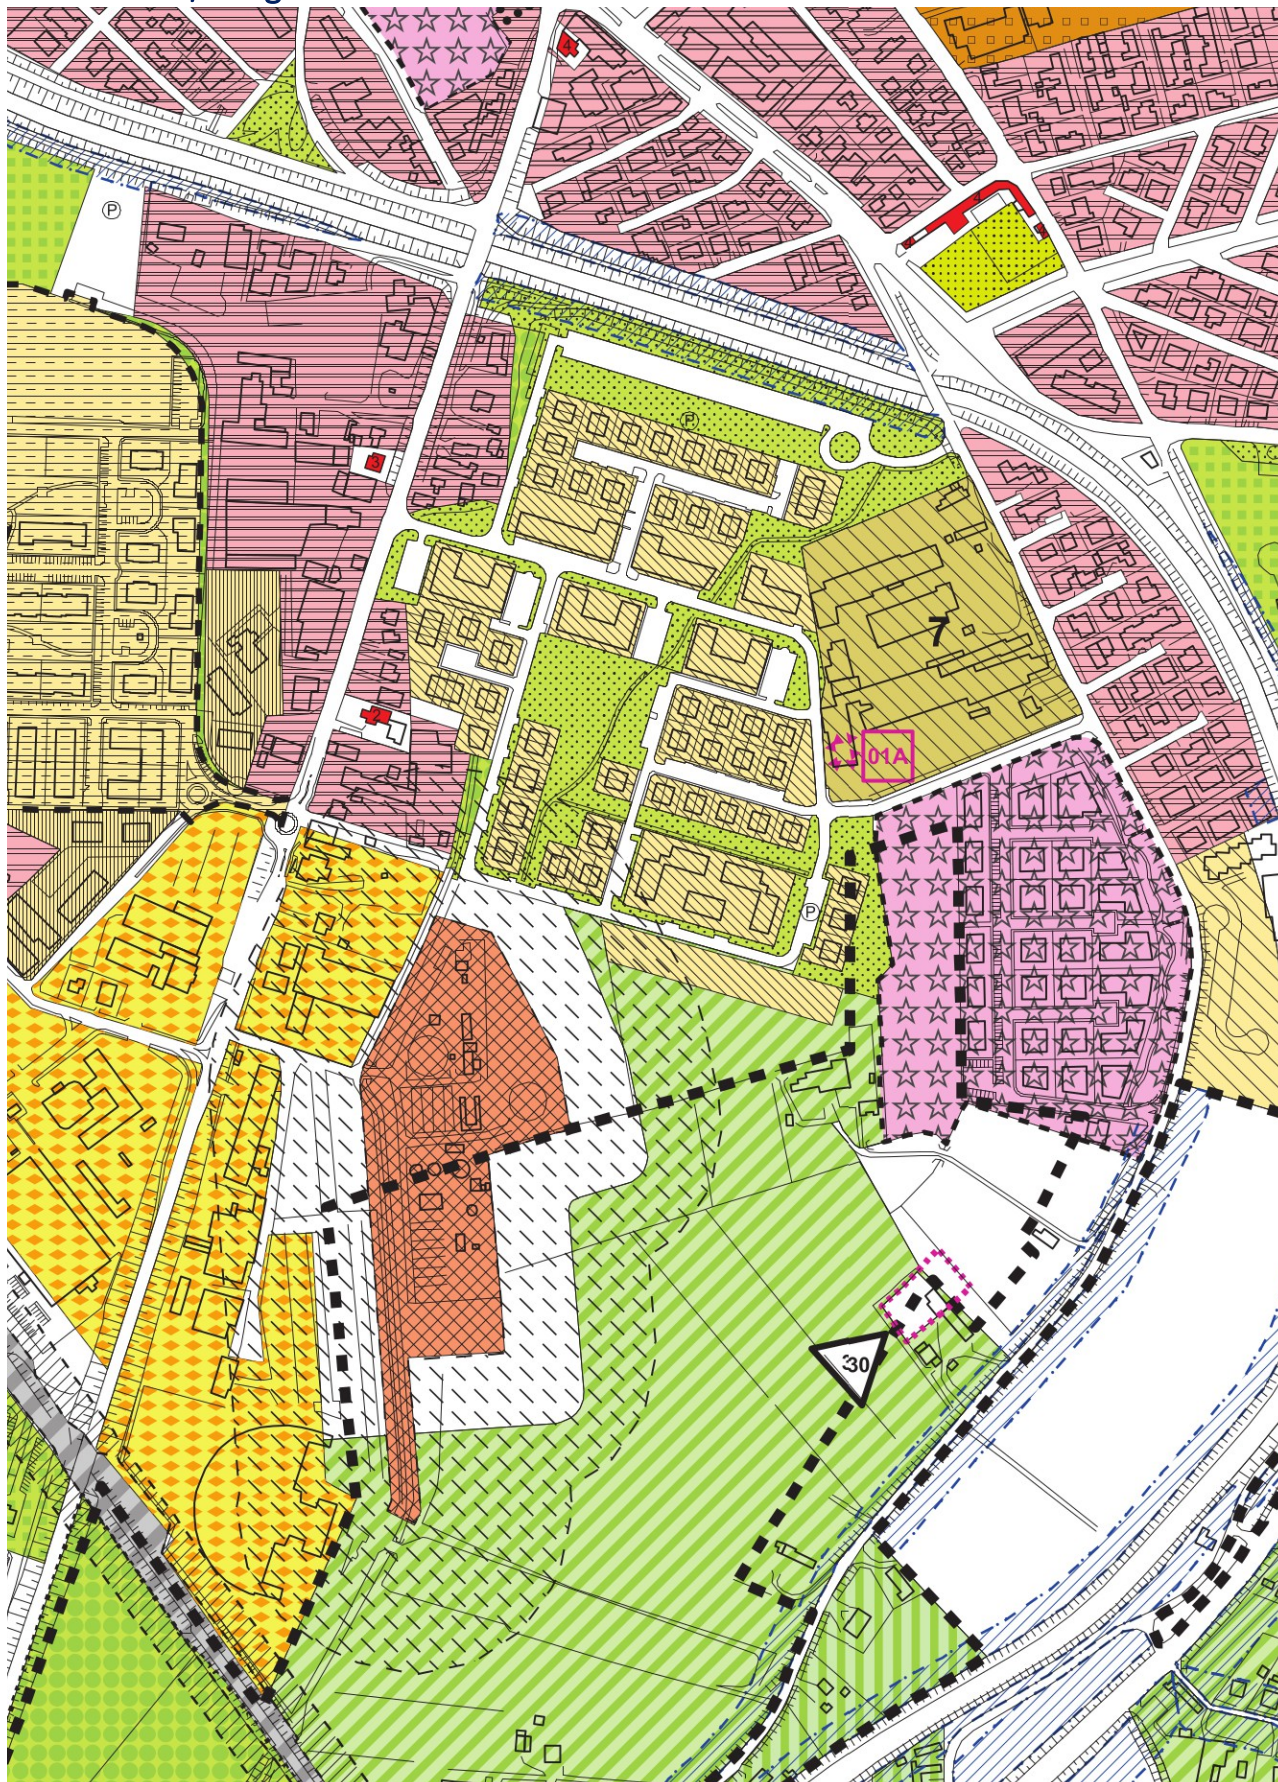

Estratto PRG/PI variante

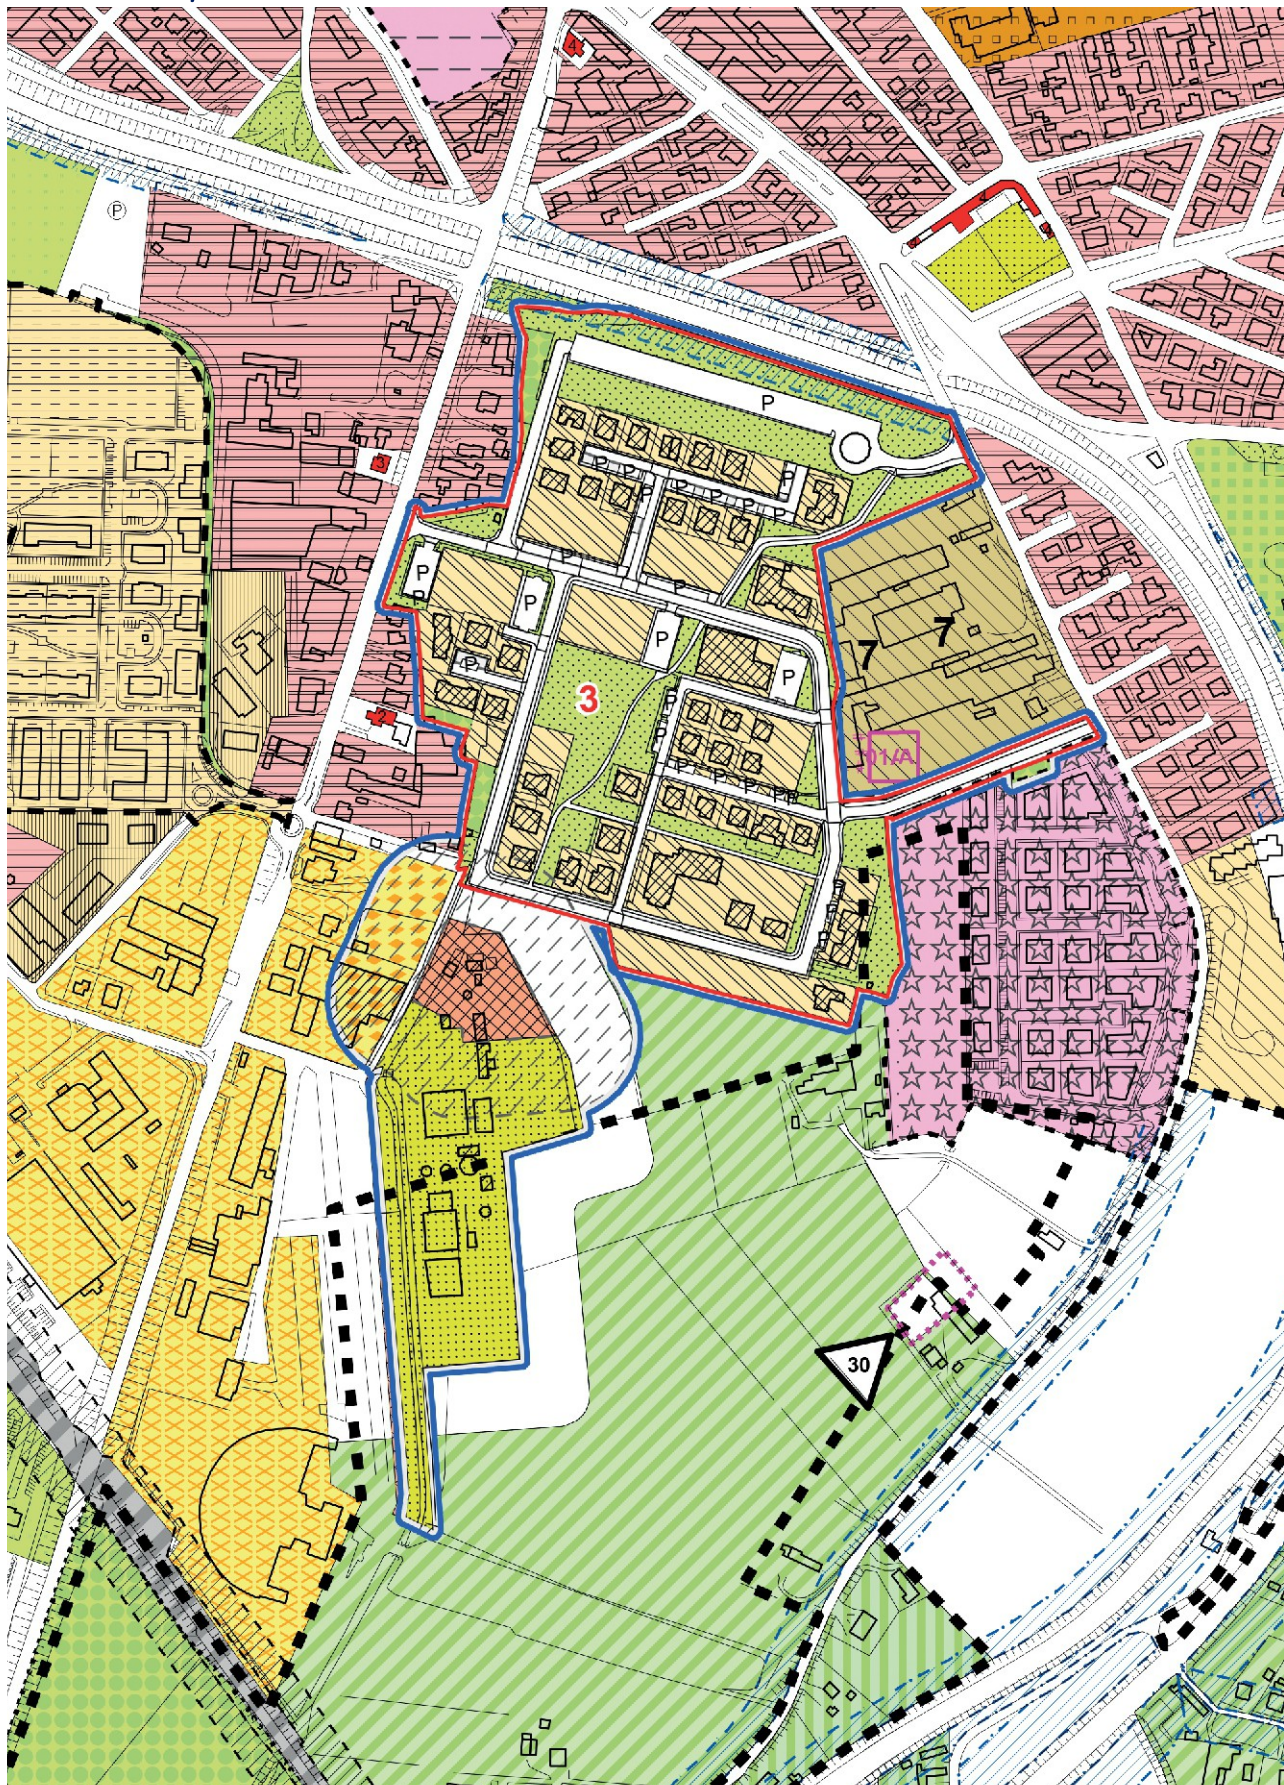


Legenda delle voci inserite dalla presente variante



Aree oggetto di variante



Perimetro scheda urbanistica (n.)

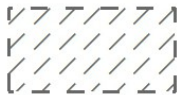

Zona di tutela dell'impianto di sollevamento di Viale Porta Po (Art. 79bis)