

01

**RICHIESTA DI ACCORDO PUBBLICO PRIVATO
AI SENSI DELL'EX ART. 6 L.R. 11/2004**
per la trasformazione di un'area in via Concilio Vaticano II

tra:

Comune di Rovigo
P.zza Vittorio Emanuele II, 1, 45100 Rovigo
C.F. 00192630291

SIV S.r.l.
P.zza Aldo Moro, 180, San Martino di Venez-
ia C.F. e P.I. 0142588029

ELABORATI:
Inquadramento ambito di intervento

UBICAZIONE: Via Concilio Vaticano II, 45100 Rovigo
Cens. Buso-Sarzano, Foglio 16, Mapp. 388

Cens. Buso-Sarzano, Foglio 16, Mapp. 388

App. 388

PROGETTO

DELTA PROGETTI
via C. Parenzo, 13 - ROVIGO
T/F: 0425-460124 E: mail@dprogetti.com
Arch. Vittorino Dainese

MISSIONE FINALE:

AGG.TI	1)	2)	3)	4)	5)	6)
	settembre 2021					
	settembre 2022					
	dicembre 2022					

Scale

varie

arXiv:2023

Firmato digitalmente da: DAINESI VITTORINO
Firmato il 09/03/2023 10:55
Seriale Certificato: 1931571
Valido dal 18/11/2022 al 18/11/2024


DAINESE VITTORINO

Firmato il 09/03/2023 10:55


Seriale Certificato: 1931571

Valido dal 18/11/2022 al 18/11/2025


InfoCamere Qualified Electronic Signature CA

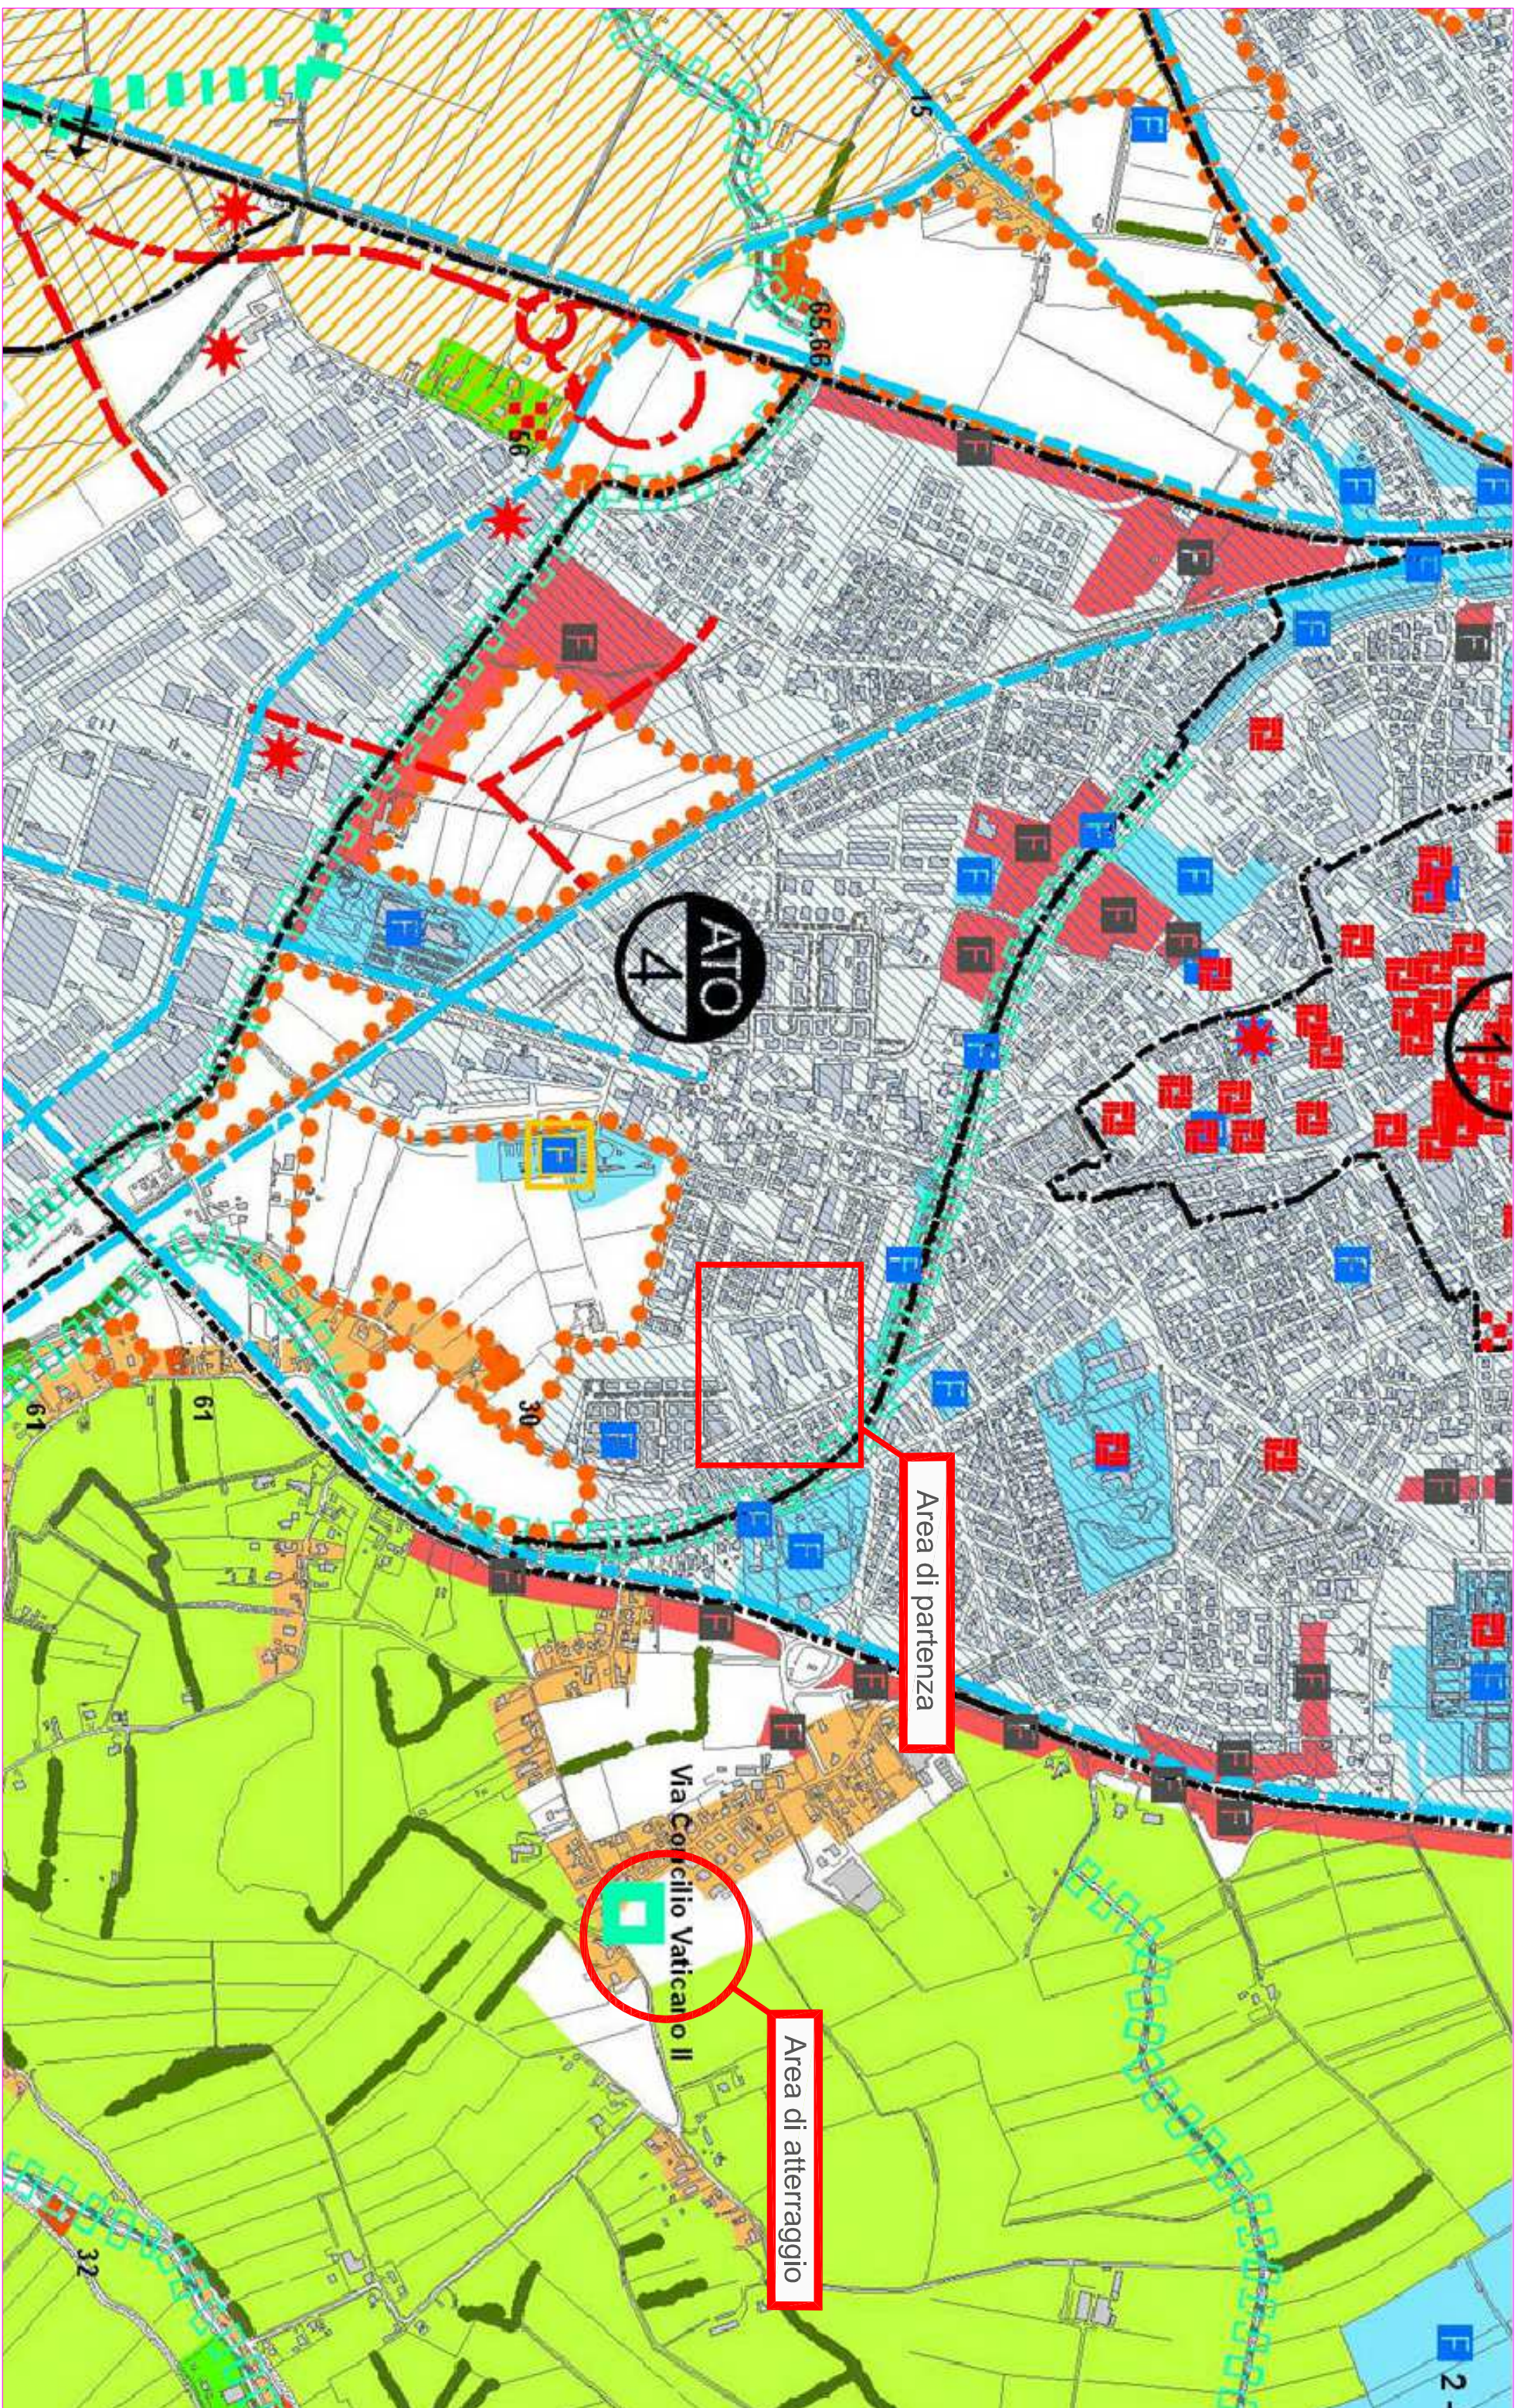

ESTRATTO PAT.TAV. B 04, scala 1:10.000

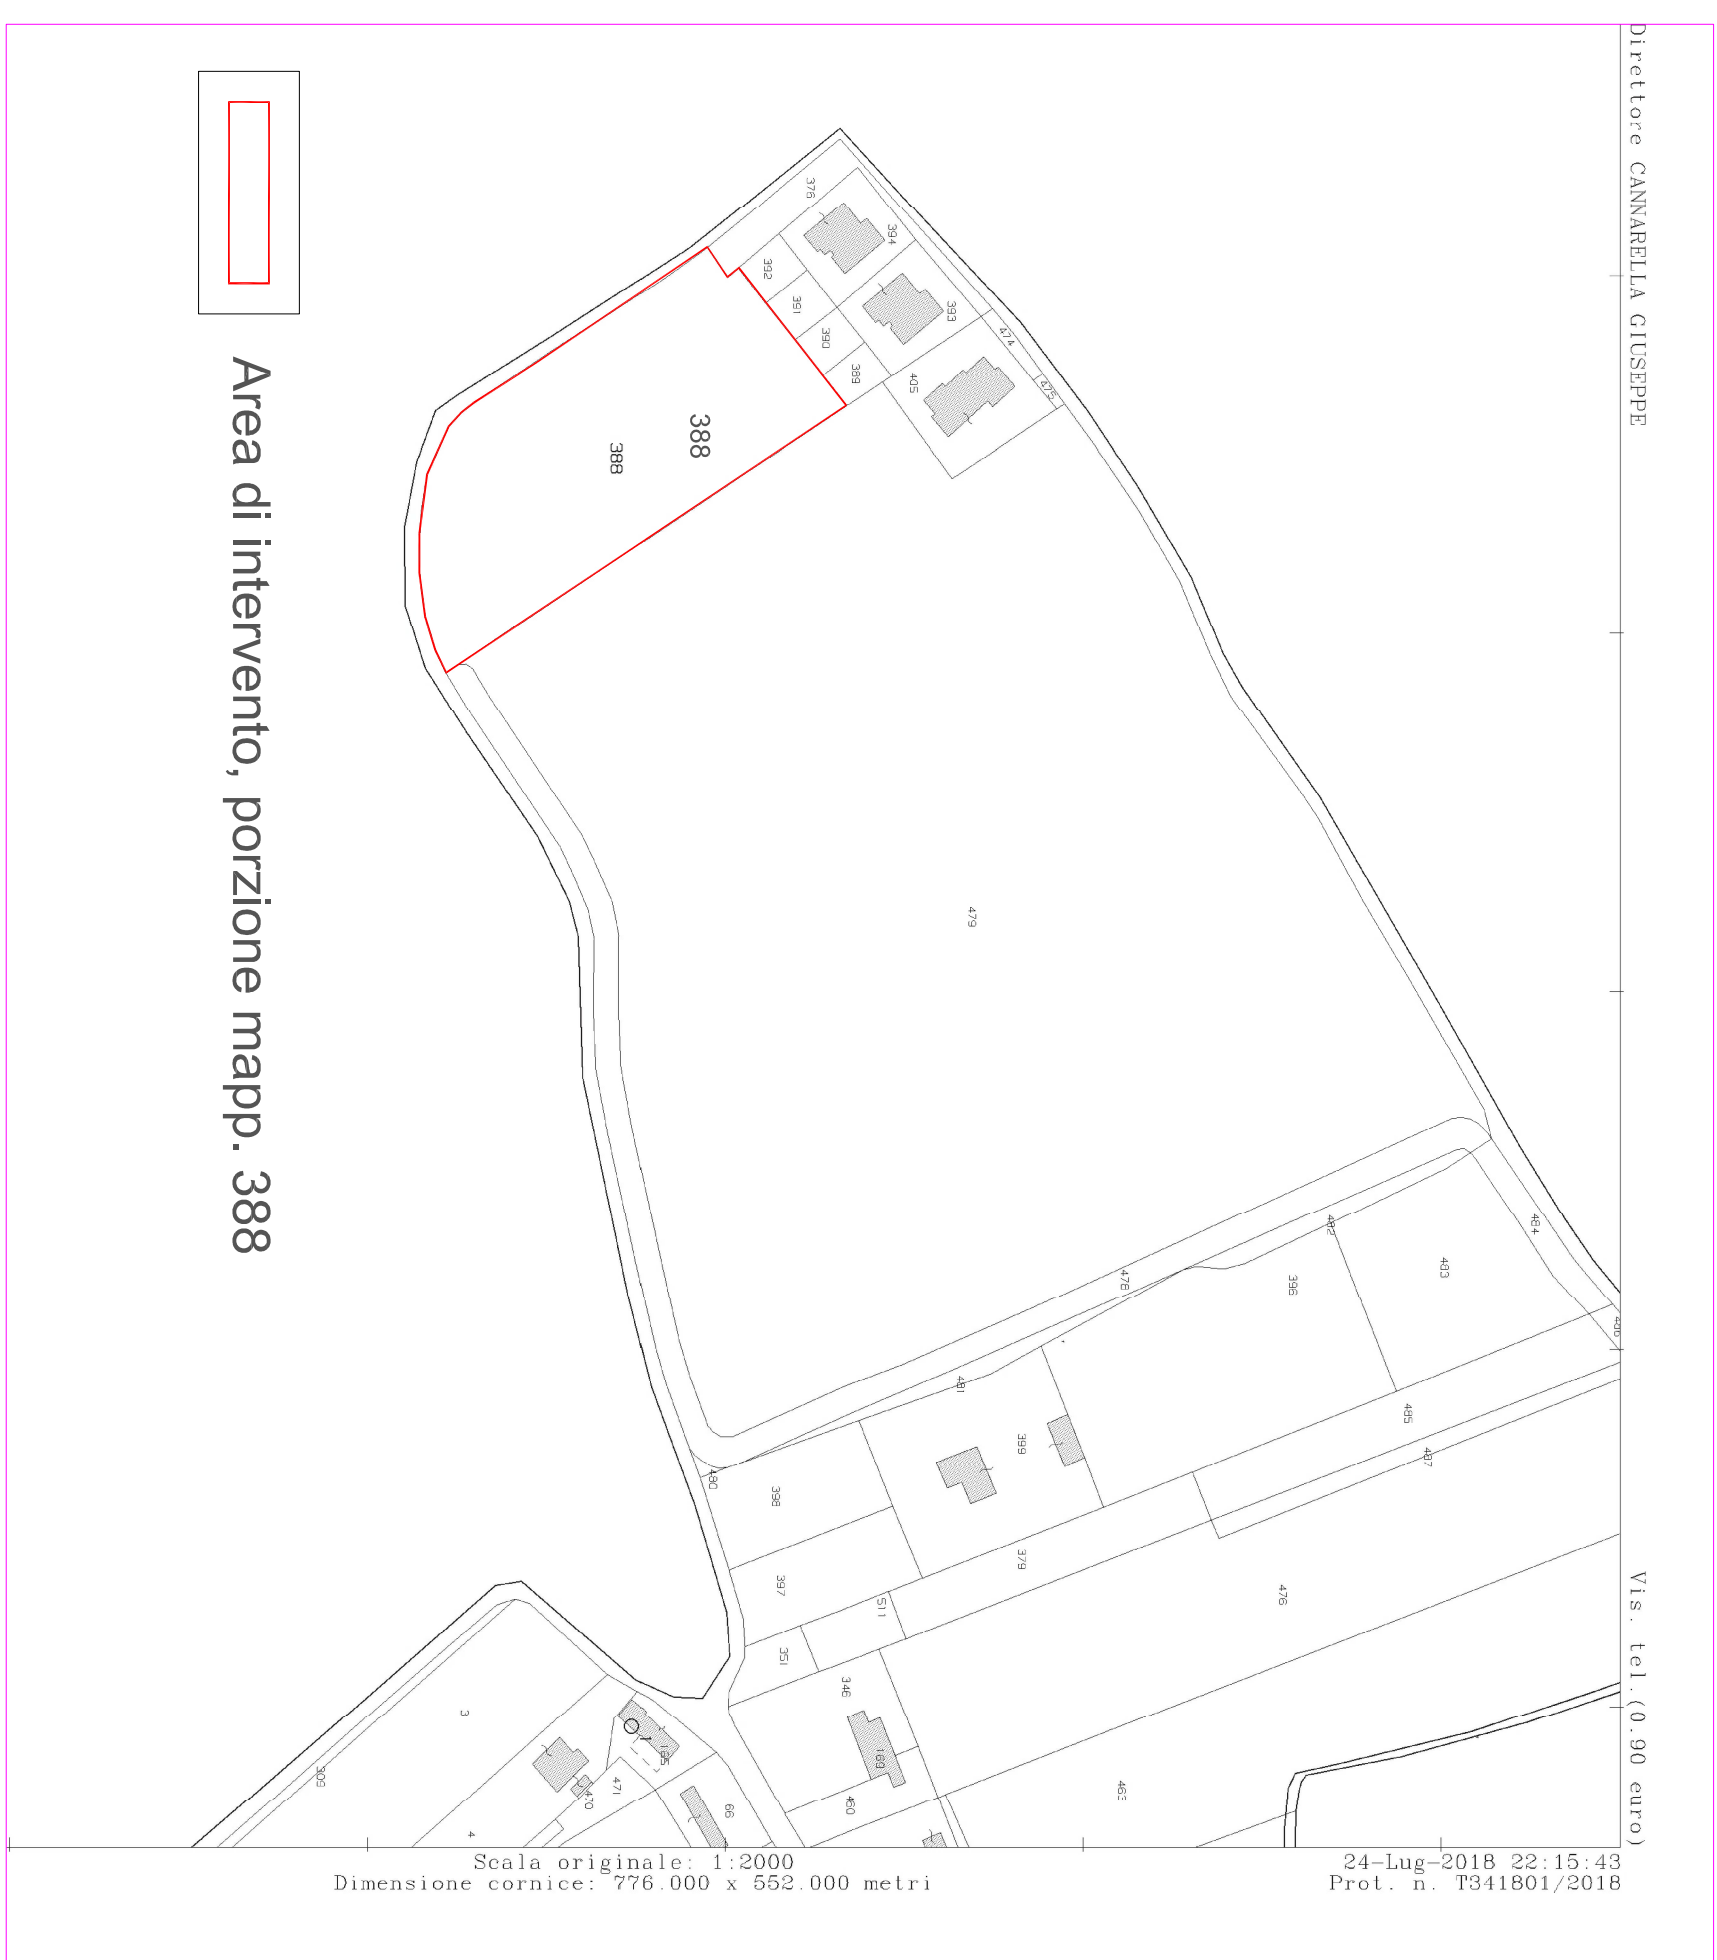


ESTRATTO DI MAPPA

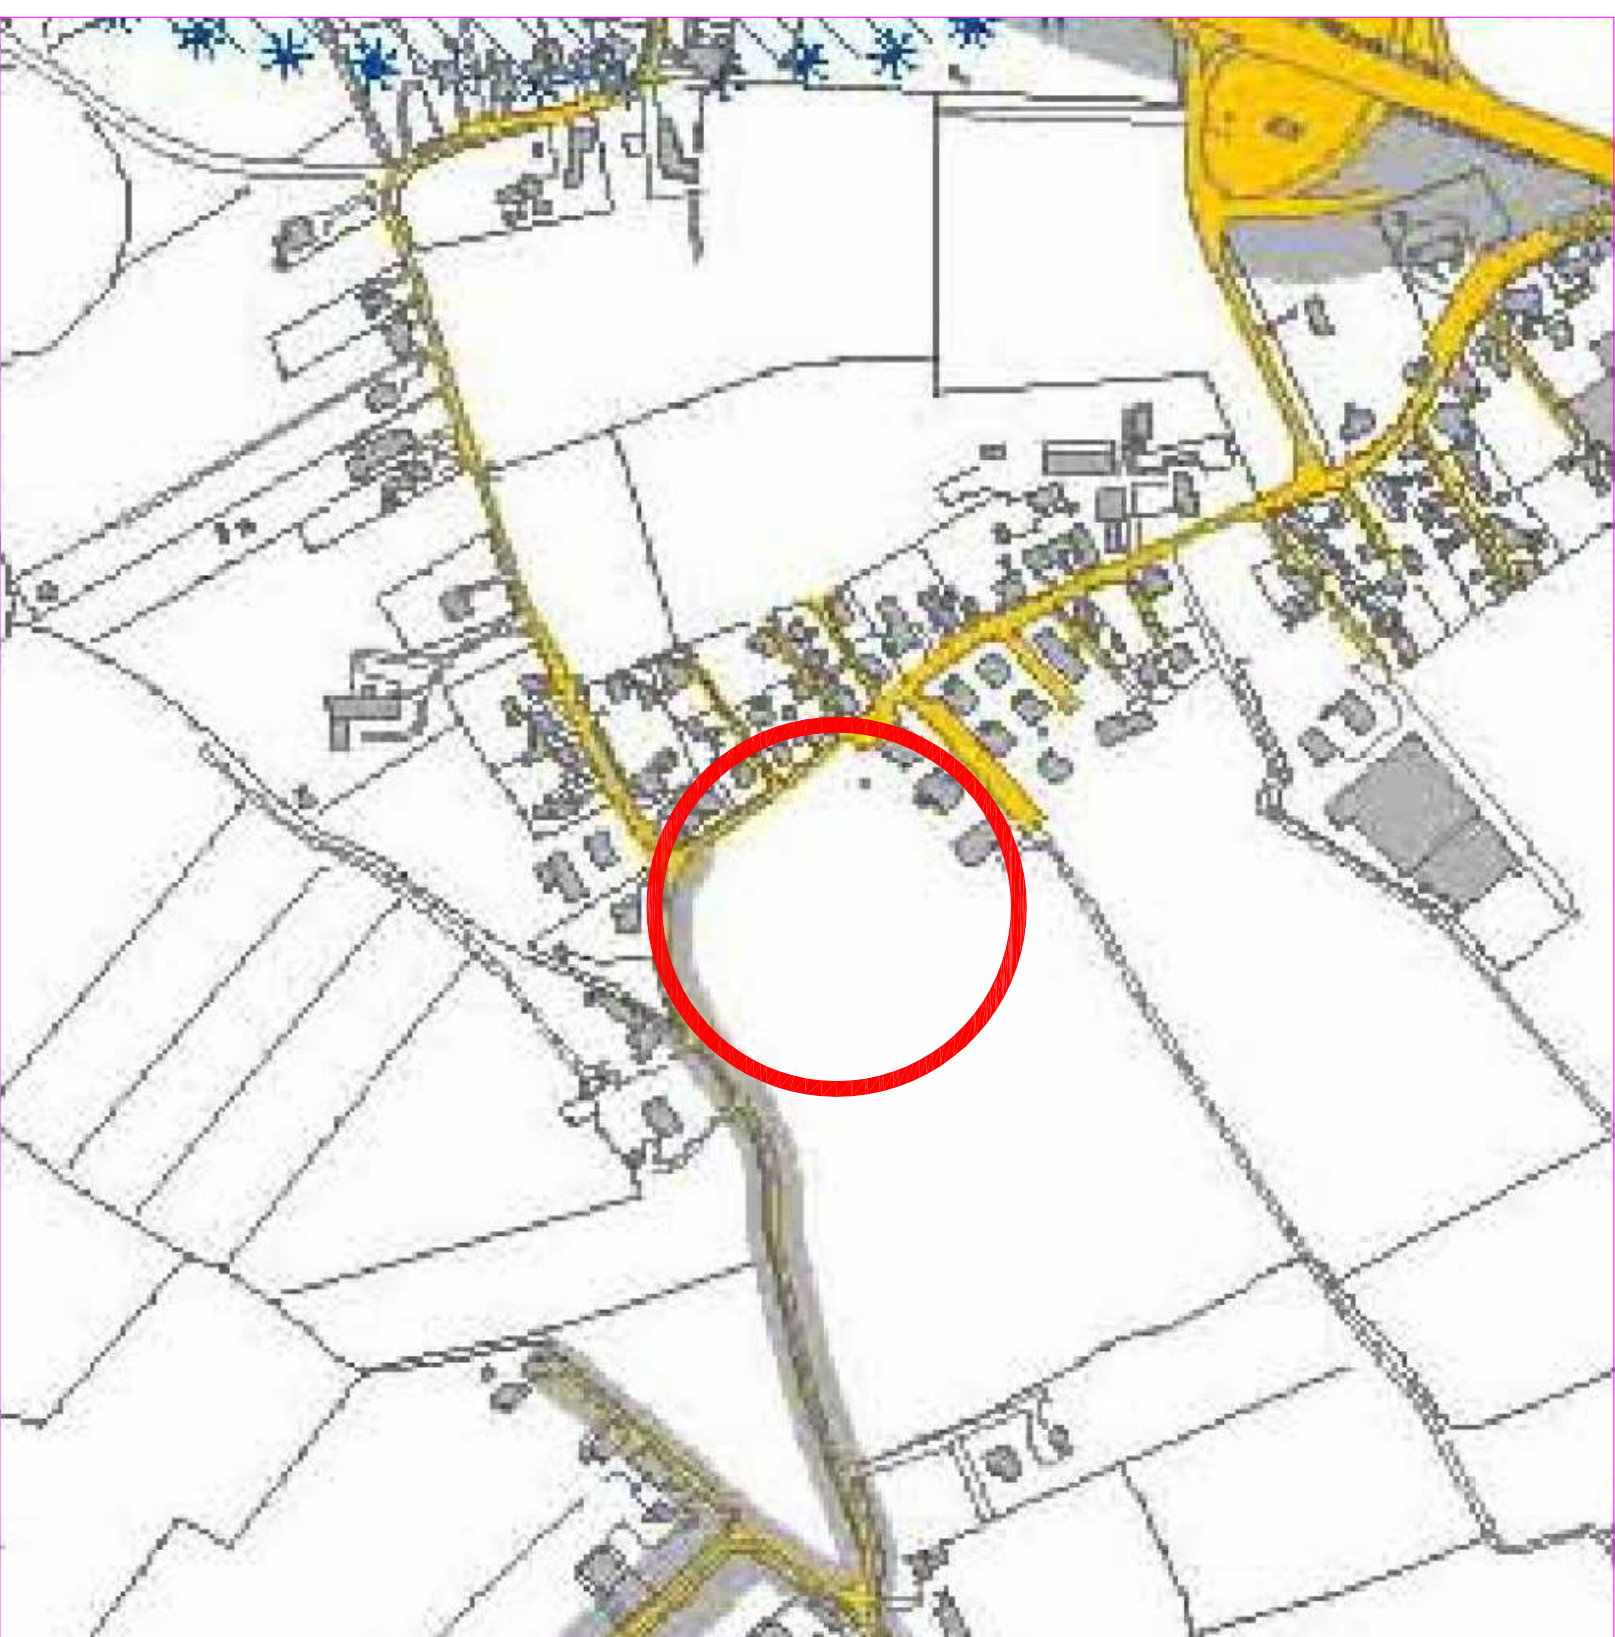

ESTRATTO PAT-carta dei vincoli



P.P. del CENTRO RURALE "CONCILIO VATICANO II": ESTRATTO TAV. C1

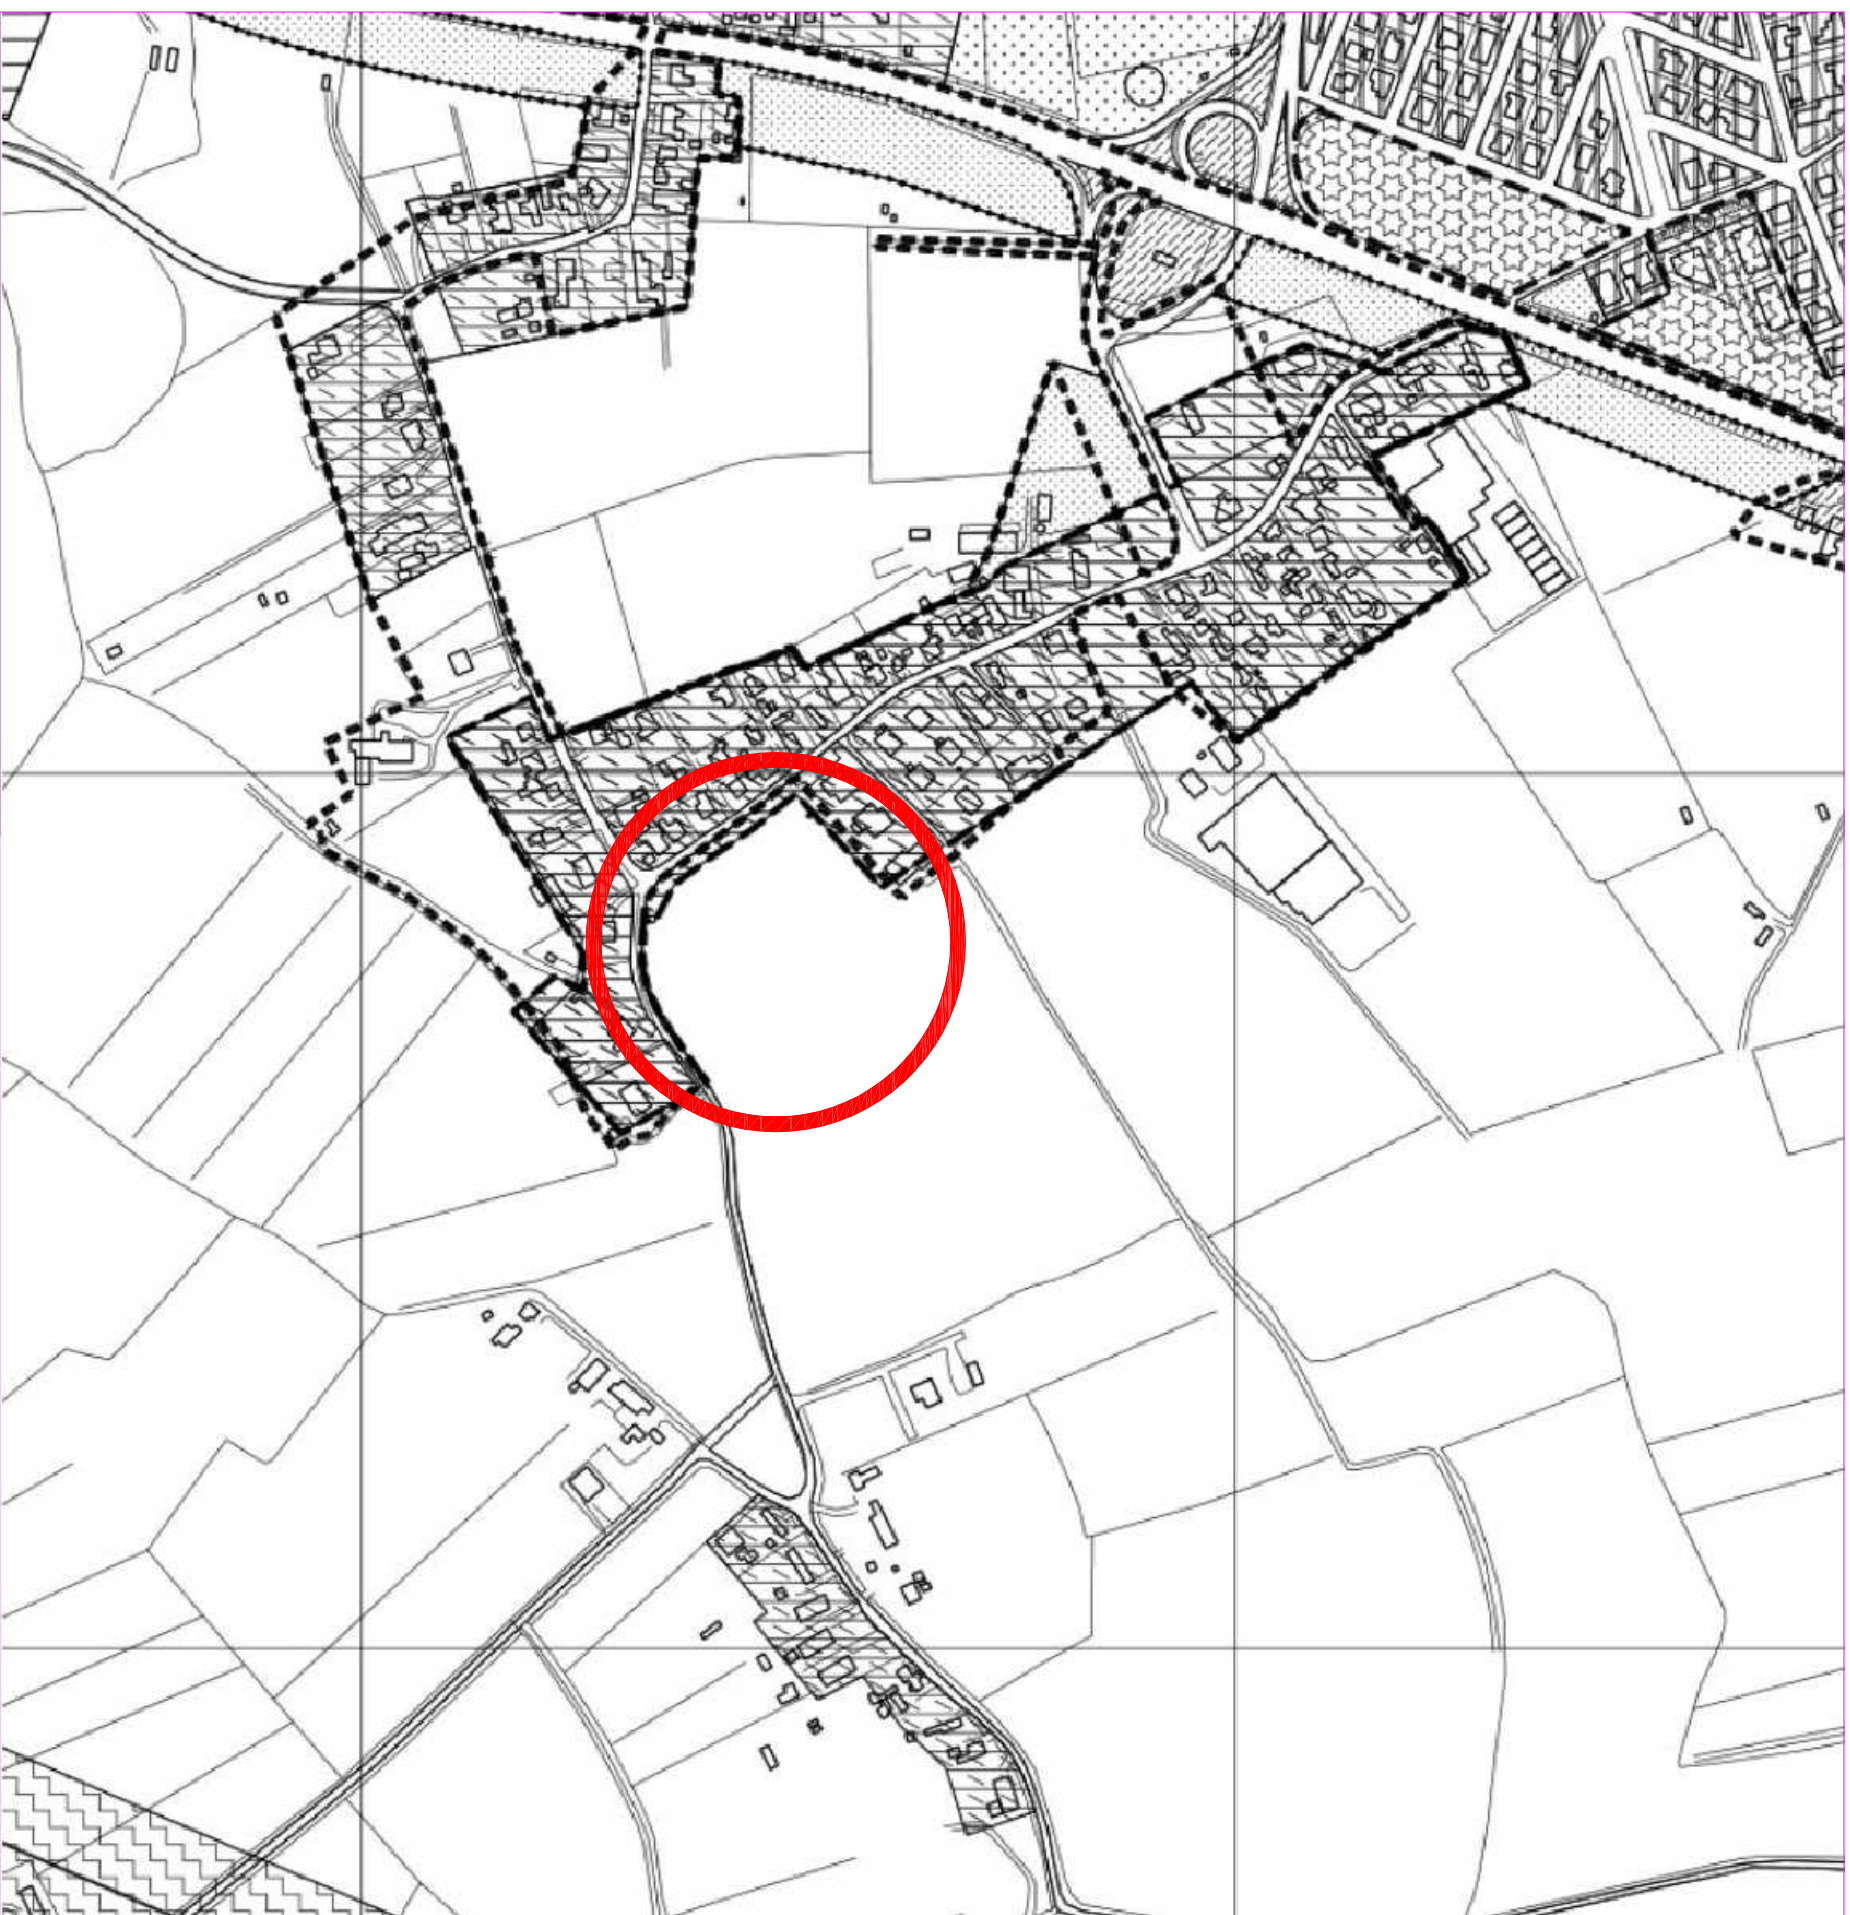

ESTRATTO P.R.G. AREA DI ATTERRAGGIO

