


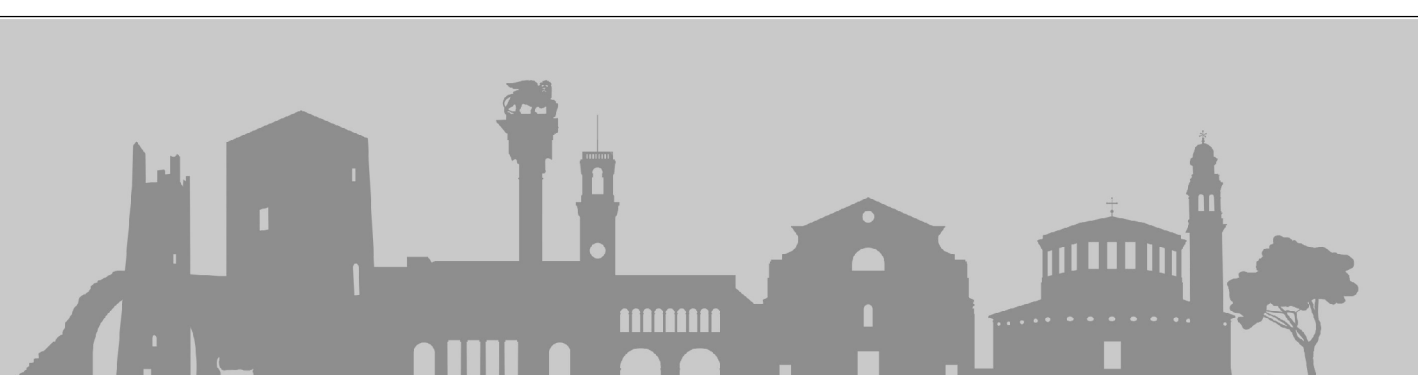



Comune di Rovigo
Settore Urbanistica - Sezione Pianificazione

P.A.T. - VARIANTE SEMPLIFICATA
ai sensi dell'art. 14 bis della L.R. 23.04.2004 n. 11
PER CORREZIONI CARTOGRAFICHE E NORMATIVE

Il Sindaco: EDOARDO GAFFEO
l'Assessore all'urbanistica: LUISA CATOZZO

progettista urb.: MAURO COSTANTINI
redazione: marzo 2023

INDIVIDUAZIONE DEGLI
AMBITI DI URBANIZZAZIONE CONSOLIDATA
L.R. n° 14 del 06/06/2017 ai sensi art.2 comma 1 lett. e
Elaborato adeguato alla D.G.R. n°668 del 15/05/2018

TAV.
1

Ambiti urbanizzazione consolidata

scala 1:15.000

Legenda

 Confini Comunali

 Ambiti di urbanizzazione consolidata

