TAVOLA 05 SCHEDA DI PROGETTO 1 di 3	Comune di ROVIGO (RO) SCHEDA DI PROGETTO (PROPOSTA) Mod. "D" – Schedatura di attività produttive in zona impropria.	ATTIVITA' N° ____ ITALSOFT GROUP S.r.l. Via Nazionale 154 – Stanghella (PD)

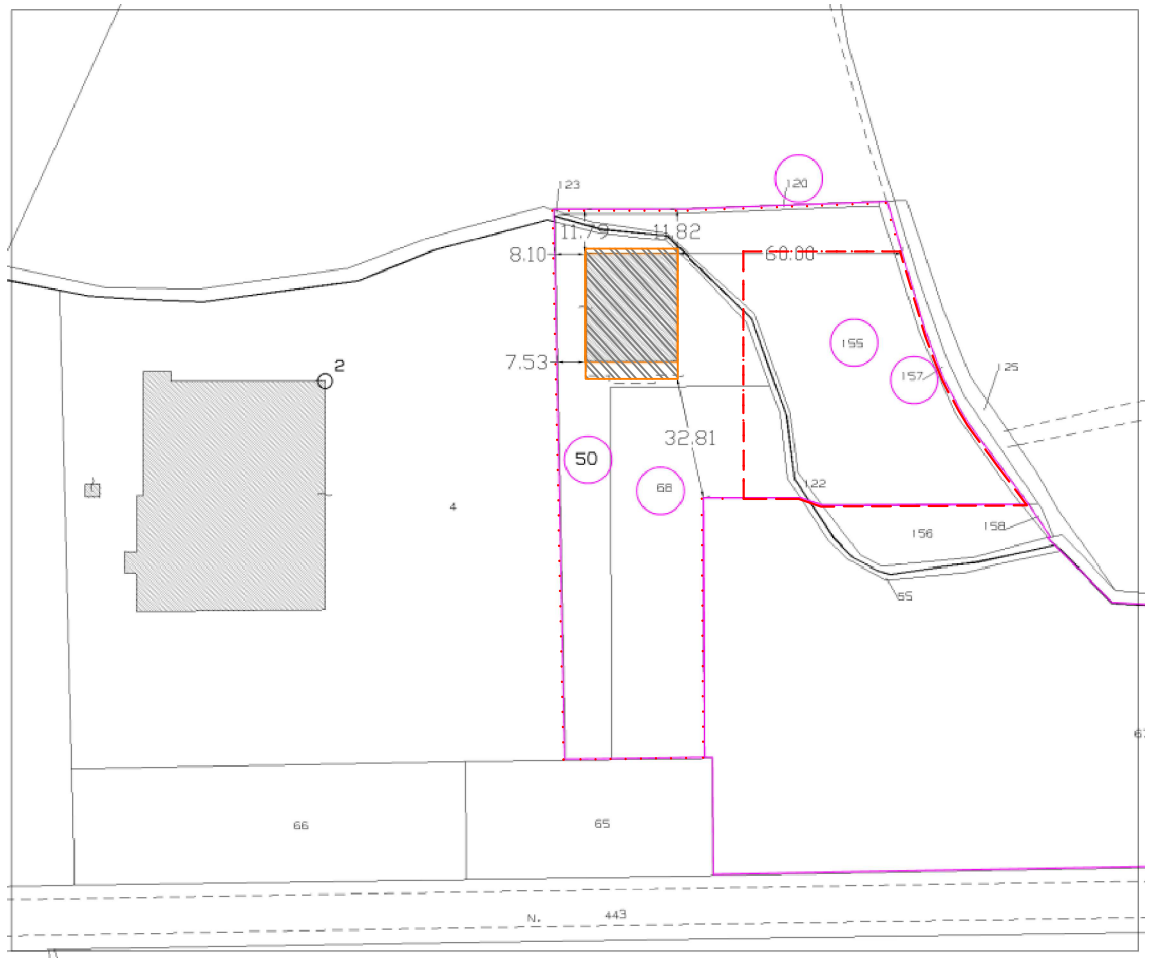

ESTRATTO PLANIMETRIA CATASTALE (CATASTO TERRENI) Scala 1:2000

SEZIONE	FOGLIO	MAPPALE
BU	15	50
BU	15	68
BU	10	120
BU	10	155
BU	10	157

PROPRIETA'

PROPRIETA CHE RESTA RURALE

PORZIONE DA INSERIRE NEL PIANO DEGLI INTERVENTI

EDIFICIO OGGETTO DELL'INTERVENTO

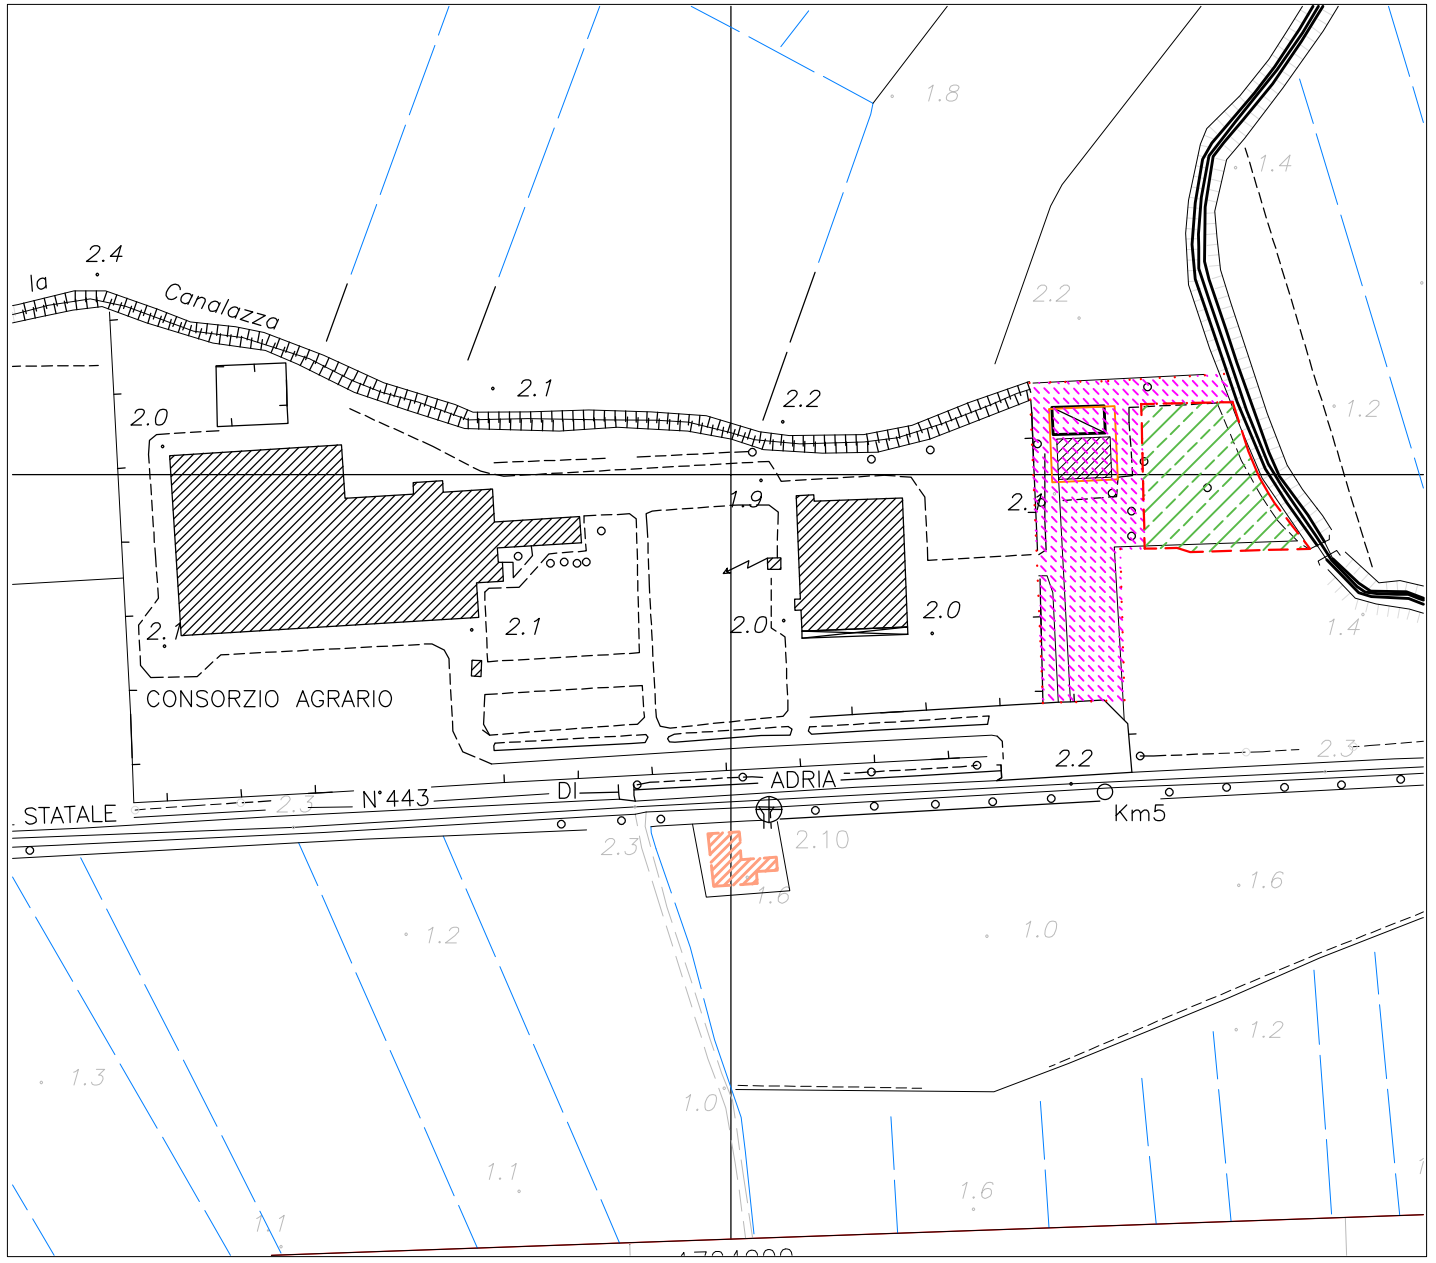

ESTRATTO CARTA TECNICA REGIONALE 1:5000

Italsoft Group
Il Dichiarante proponente
Via Nazionale, 154
35048 Stanghella (PD)
P.IVA e C.F. 04345690285