TAVOLA 01 SCHEDA DI ANALISI 1 di 4	Comune di ROVIGO (RO) SCHEDA DI PROGETTO (PROPOSTA) Mod. "D" – Schedatura di attività produttive in zona impropria.	ATTIVITA' N° ____ ITALSOFT GROUP S.r.l. Via Nazionale 154 – Stanghella (PD)

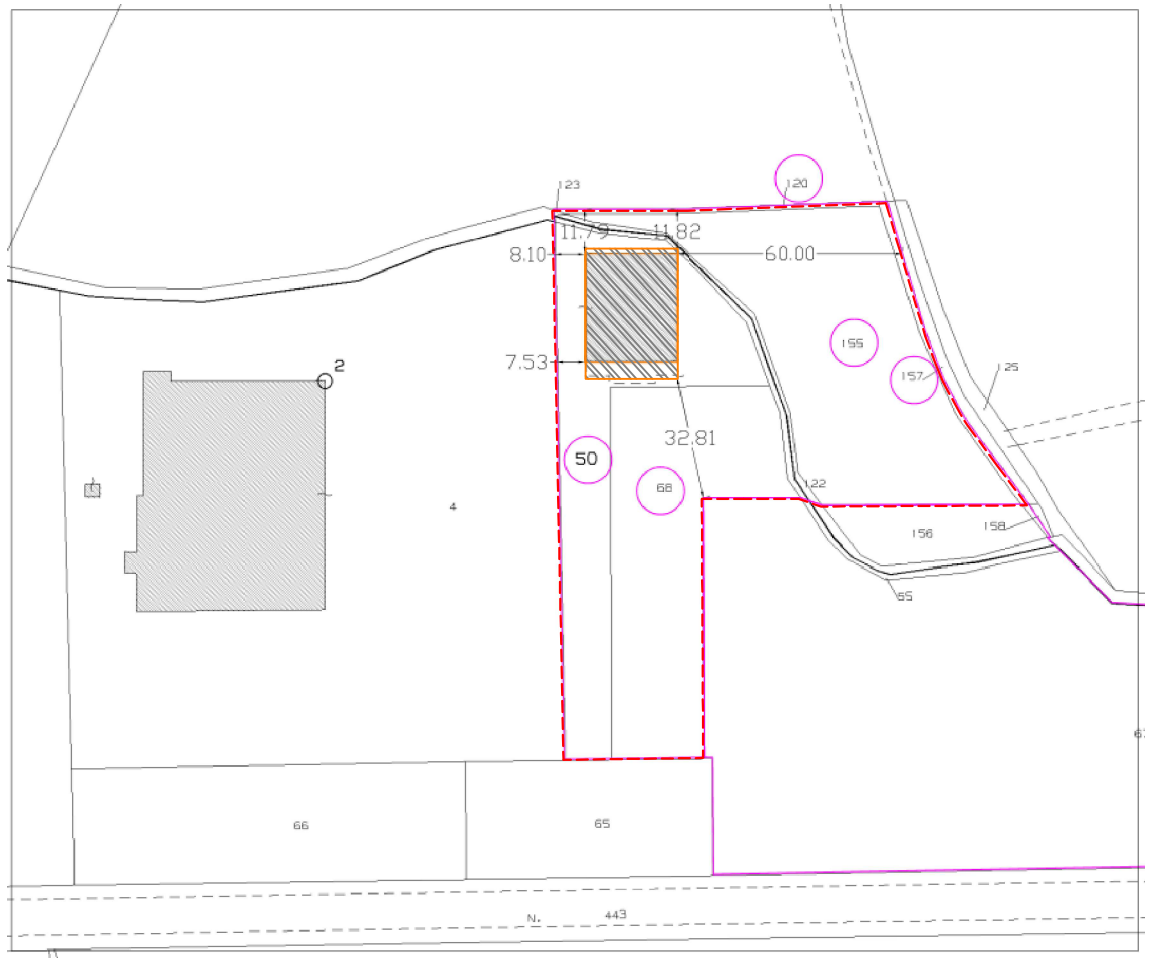

ESTRATTO PLANIMETRIA CATASTALE (CATASTO TERRENI) Scala 1:2000

SEZIONE	FOGLIO	MAPPALE
BU	15	50
BU	15	68
BU	10	120
BU	10	155
BU	10	157

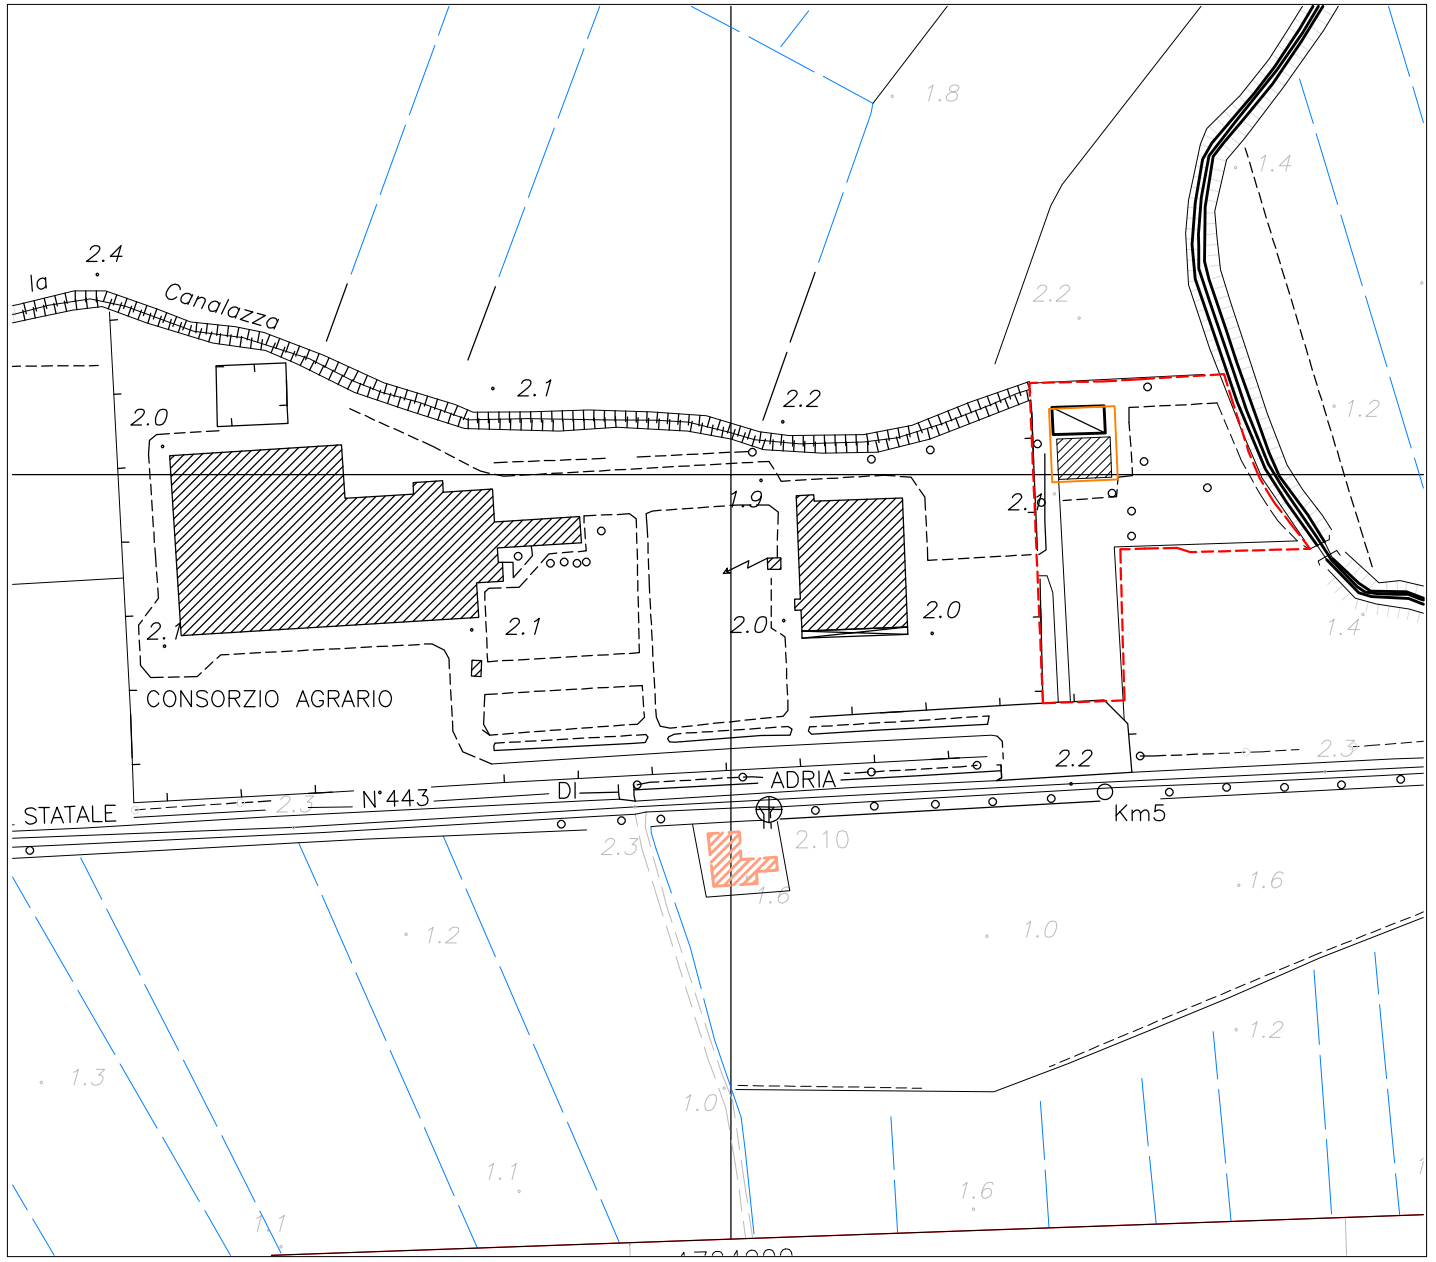

ESTRATTO CARTA TECNICA REGIONALE 1:5000

PROPRIETA

EDIFICIO OGGETTO DELL'INTERVENTO

Italsoft Group
Il Dichiarante proponente
Via Nazionale, 154
35048 Stanghella (PD)
P.IVA e C.F. 04345690285