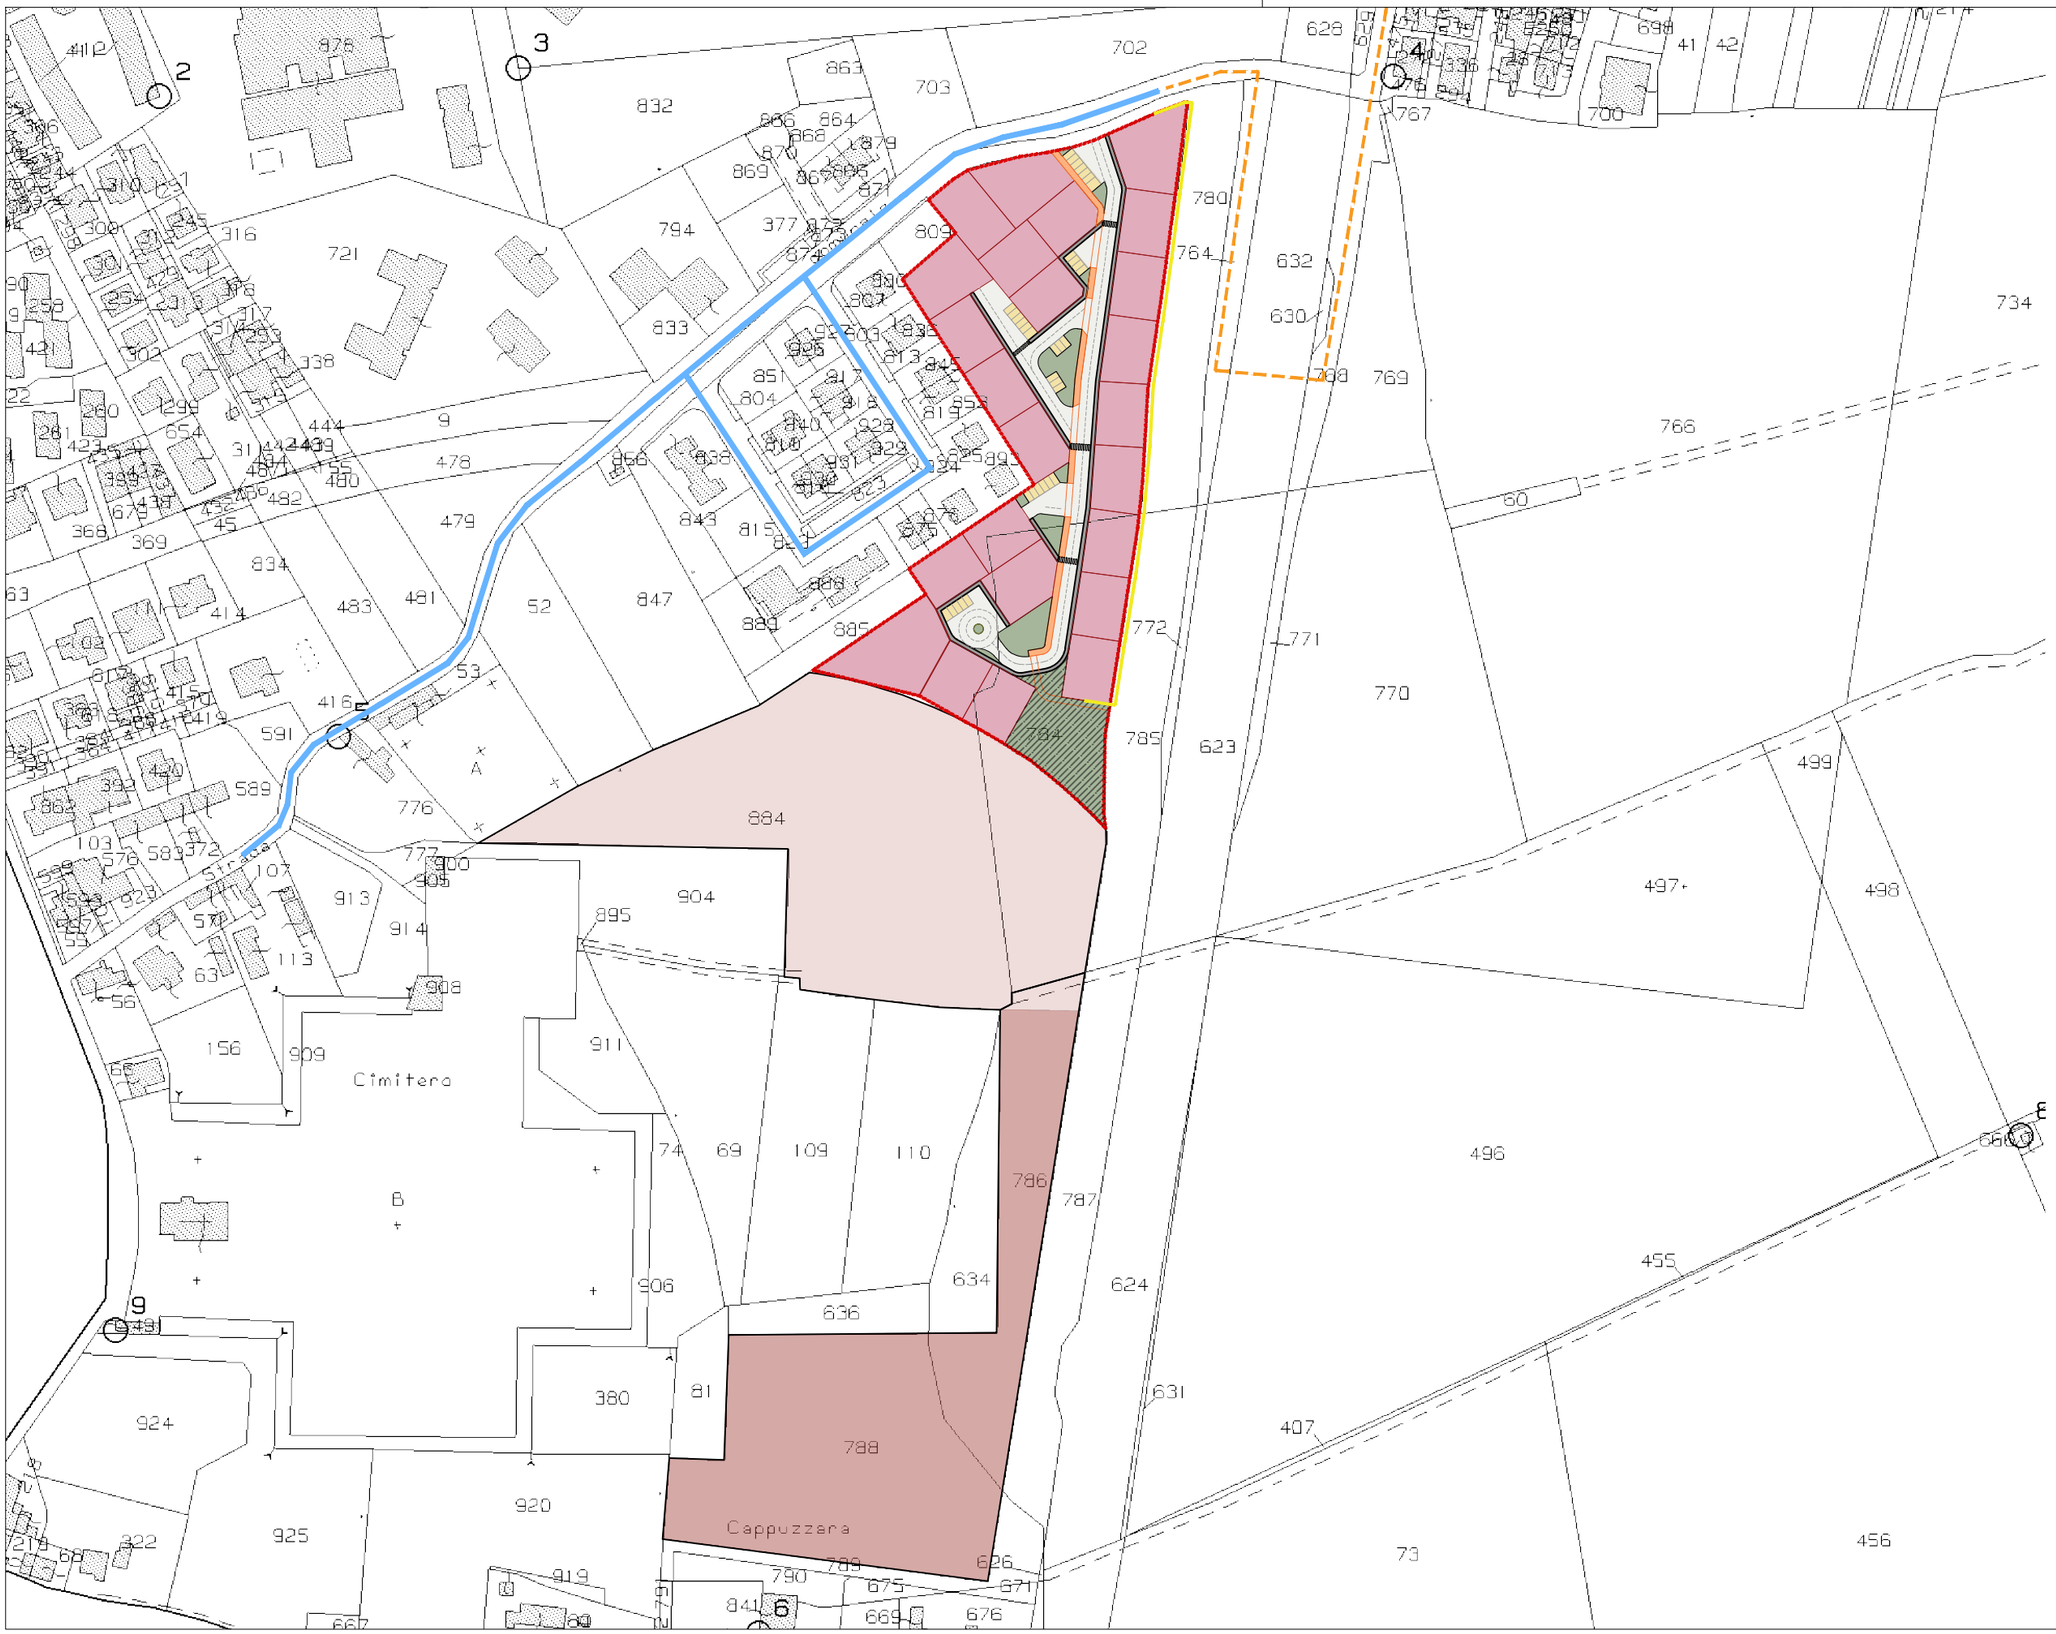

AREA OGGETTO DI TRASFORMAZIONE URBANISTICA
sup. 20.736 mq circa

AREA EDIFICABILE
POST INTERVENTO DI URBANIZZAZIONE
(proposta indicativa)

STRADE e PISTA CICLABILE
(proposta indicativa)

VERDE PRIMARIO ATTREZZATO
(proposta indicativa)

ALTRE AREE VERDI
(proposta indicativa)

PARCHEGGIO PRIMARIO
(proposta indicativa)

MARCIAPIEDI
(proposta indicativa)

BARRIERA ANTIRUMORE h 2.85 mt

VIABILITA' ESISTENTE

PISTA CICLABILE ESISTENTE

CONTRIBUTO ECOSISTEMICO
Area da cedere
sup. 19.236 mq circa

CONTRIBUTO STRAORDINARIO
Area da cedere
sup. 14.603 mq circa

LUCAPAPARELLAARCHITETTO
via miani n. 5
45100 Rovigo (Ro)
t: +39 335 499279
e-mail: arch.lucapaparella@gmail.com

MANIFESTAZIONE D'INTERESSE
FINALIZZATA ALLA FORMAZIONE DEL P.I.
DEL COMUNE DI ROVIGO

PROGETTO
Layout progetto

scala 1: 2500

PROPONENTI
Sig.ra Barbara Chinaglia
Via Po Alto 3093 Badia polesine (RO
Sig. Pietro Chinaglia
Via Polesana per Badia 37 Lendinara (RO)

DATA
AGOSTO 2023

PROTOCOLLO
n.

Tav.4