Complesso postazione di tiro - Scala 1:200

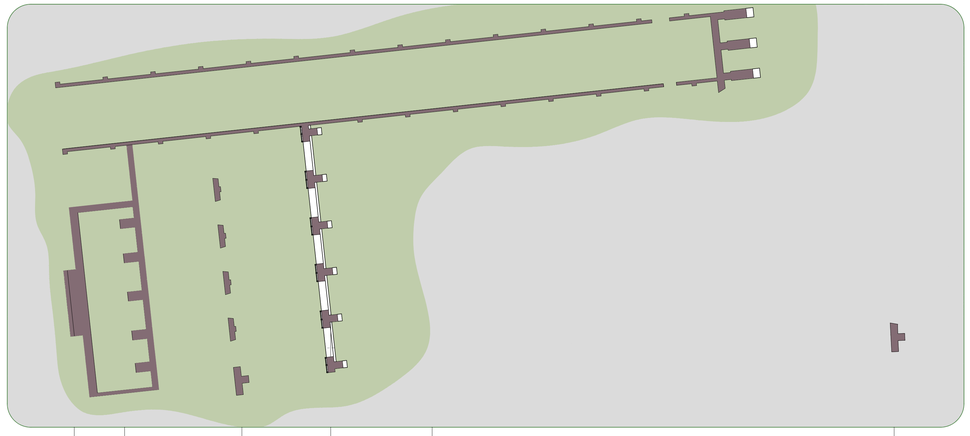

scalini di accesso

C
stazione di tiro in ginocchio
terrapieno rialzato dal piano campagna di circa 80 cm con murature di contenimento

E
setti in muratura
bersagli

F
finestre di tiro

D
stazione di tiro in piedi
campo di tiro alla pistola, racchiusa da un corridoio di 5,00 ml in muratura di lunghezza circa 65 ml

G
bersaglio verticale in muratura
muratura in mattoni pieni di 2,50 ml di larghezza, 5,20 ml di altezza, 0,60 ml di spessore

Prima linea di tiro - Scala 1:200

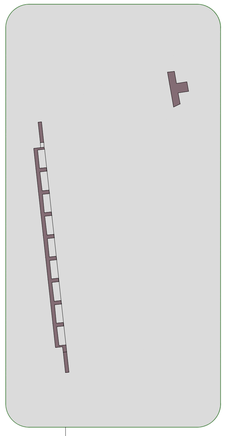

nicchie seminterrate segnapunti
n. 9 nicchie in muratura parzialmente interrate accessibili con due scalini con panche in graniglia

Seconda linea di tiro - Scala 1:200

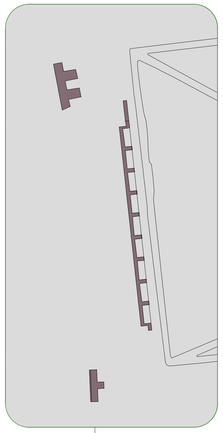

M
bersaglio verticale in muratura
muratura in mattoni pieni di 2,50 ml di larghezza, 5,20 ml di altezza, 0,60 ml di spessore

Documentazione fotografica materiali e stato di degrado

foto 1

foto 2

foto 3

foto 4

foto 5

foto 6

foto 7

foto 8

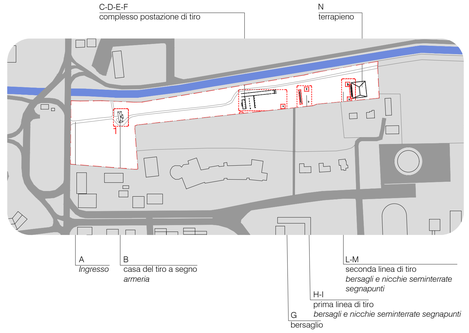

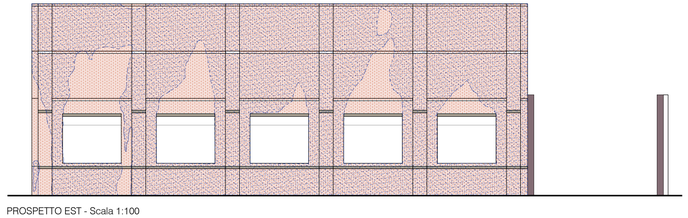

PROSPETTO EST - Scala 1:100

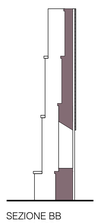

SEZIONE BB
scala 1:100

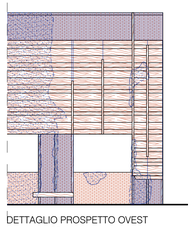

DETTAGLIO PROSPETTO OVEST
Sscala 1:100

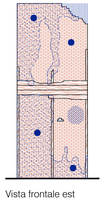

Vista frontale est
Scala 1:100

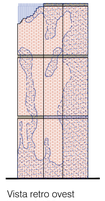

Vista retro ovest
Scala 1:100

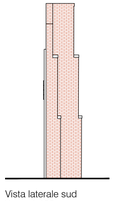

Vista laterale sud
Scala 1:100

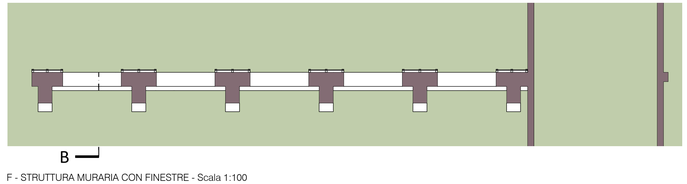

F - STRUTTURA MURARIA CON FINESTRE - Scala 1:100

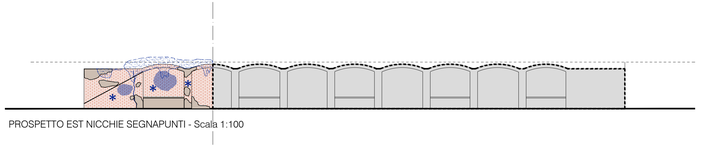

PROSPETTO EST NICCHIE SEGNAPUNTI - Scala 1:100

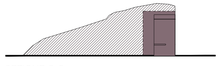

SEZIONE C-C
NICCHIE SEGNAPUNTI - Scala 1:100

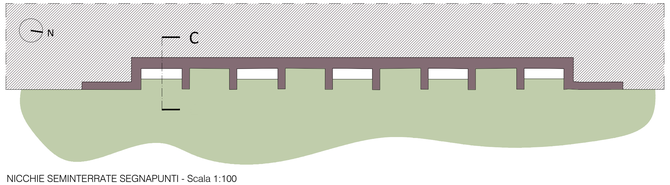

NICCHIE SEMINTERRATE SEGNAPUNTI - Scala 1:100

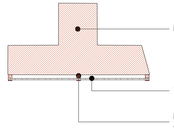

RILIEVO MATERIALI E DEGRADO

ANALISI MATERIALE

MURATURA

Muratura in mattoni pieni

ANALISI DEL DEGRADO

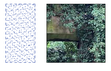

PRESENZA DI VEGETAZIONE

Si riscontra per quanto è possibile osservare nelle limitate porzioni a vista, diffusa presenza dei seguenti fenomeni di degrado:
- disgregazione giunti di malta
- disgregazione e fenomeni erosivi degli elementi in laterizio
- presenza di depositi prevalentemente incoerenti
- patina biologica

INTERVENTI PROPOSTI

Rimozione vegetazione rampicante mediante taglio preliminare alla base e successiva rimozione ad essiccamento avvenuto della vegetazione superiore

Verifica elementi in fase di caduta

MATERIALE CLS

Calcestruzzo

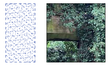

PRESENZA DI VEGETAZIONE

Si riscontra per quanto è possibile osservare nelle limitate porzioni a vista, diffusa presenza dei seguenti fenomeni di degrado:
- depositi coerenti ed incoerenti
- patina biologica

Rimozione vegetazione rampicante mediante taglio preliminare alla base e successiva rimozione ad essiccamento avvenuto della vegetazione superiore

Verifica elementi in fase di caduta

Ripristino cls

MATERIALE LIGNEO

Legno

MANCANZA

PRESENZA DI VEGETAZIONE

Si riscontra per quanto è possibile osservare nelle limitate porzioni a vista, diffusa presenza dei seguenti fenomeni di degrado:
- marcescenza
- patina biologica

Molti elementi lignei risultano mancanti

Rimozione vegetazione rampicante mediante taglio preliminare alla base e successiva rimozione ad essiccamento avvenuto della vegetazione superiore

Verifica elementi in fase di caduta

Rimozione delle porzioni di materiale ligneo in fase di distacco e pericoloso per l'incolumità pubblica

Consolidamento materiale ligneo in buono stato

PROVINCIA DI ROVIGO

COMUNE DI ROVIGO

SETTORE LAVORI PUBBLICI

Programma per la valorizzazione del Parco Alexander Langer ex Tiro a Segno in viale Porta Adige - Rovigo

per il trasferimento di beni appartenenti al Demanio statale in patrimonio comunale

Scheda Tecnica art.16 D.M. 154/2017

COMMITTENTE: COMUNE DI ROVIGO
SETTORE LAVORI PUBBLICI

IL RESPONSABILE DEL PROCEDIMENTO
Ing. Marzia Rizzi

PROGETTAZIONE ARCHITETTONICA: ARCH. FEDERICO CANDIAN
STUDIO DI ARCHITETTURA
via Roma, 28 - 35022 - Anguillara Veneta (Pd) - tel 049 5387261
e-mail: federico.candian@studiocandian.it
mail pec. federico.candian@archiworldpec.it
Arch. Federico Candian

COLLABORATORI: Arch. Lucia Sacchetto
Arch. Francesco De Giuli

TAV. N. 05

SCALA DI DISEGNO: VARIE

DATA: 06/2023

FILE: Parco Langer_programma valorizzazione 2023

OGGETTO:

COMPLESSO POSTAZIONE DI TIRO, PRIME E SECONDA LINEA DI TIRO
- rilievo archittonico;
- rilievo materiali;
- rilievo degrado;
- rilievo fotografico;
- interventi proposti.

PROTOCOLLO:

APPROVAZIONI VALIDAZIONI:

PROGRAMMA PER LA VALORIZZAZIONE

PROPRIETA' RISERVATA DELLO STUDIO TECNICO CANDIAN -E' VIETATA LA RIPRODUZIONE E LA DIVULGAZIONE, ANCHE PARZIALE, DEL PRESENTE ELABORATO SENZA AUTORIZZAZIONE SCRITTA