




Carta Tecnica Regionale - Scala 1:10000

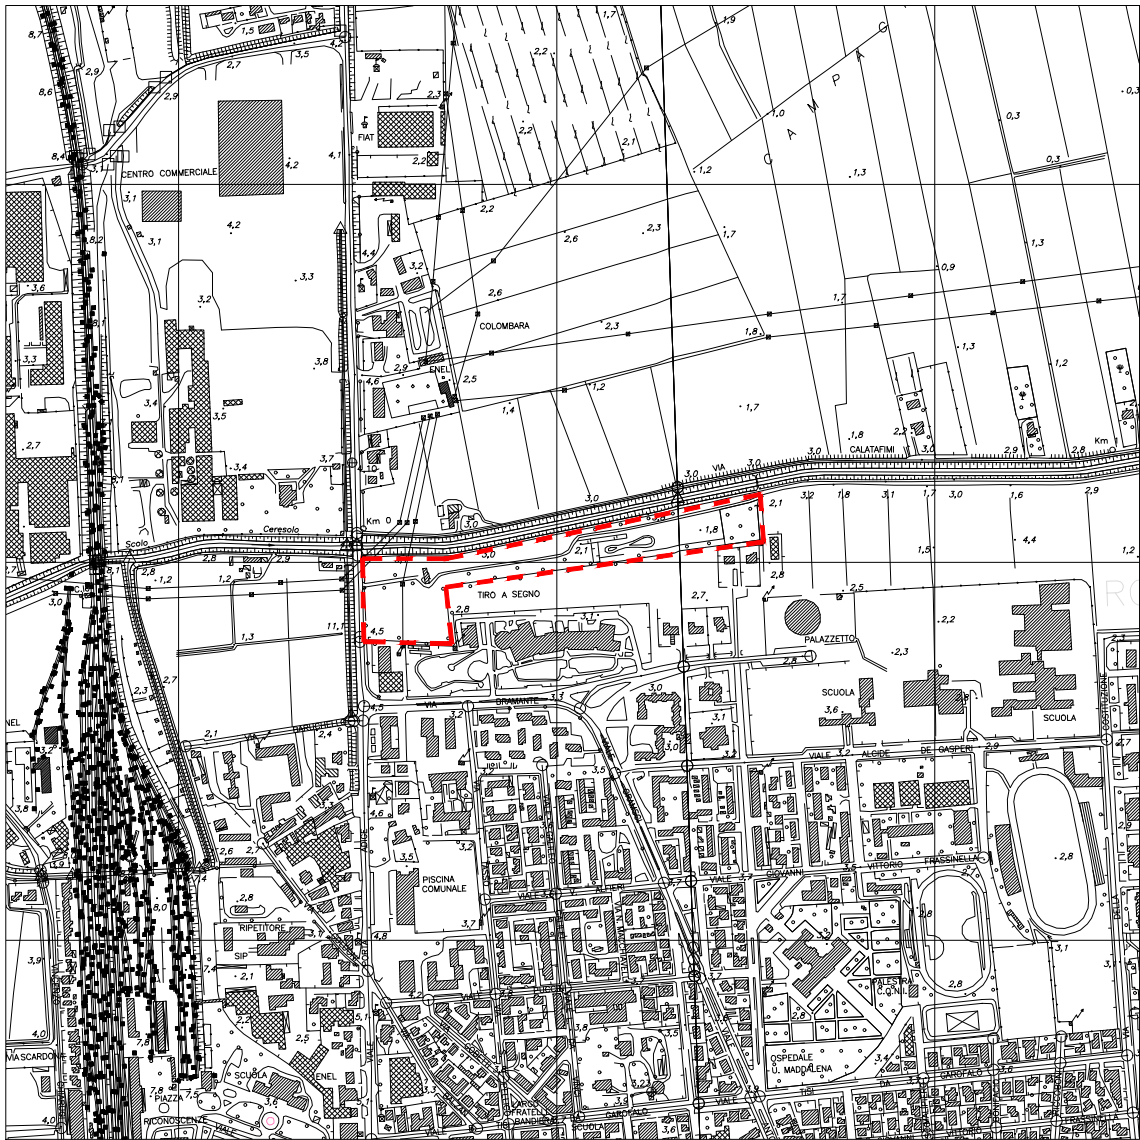


PAT Carta dei Vincoli - Scala 1:1000

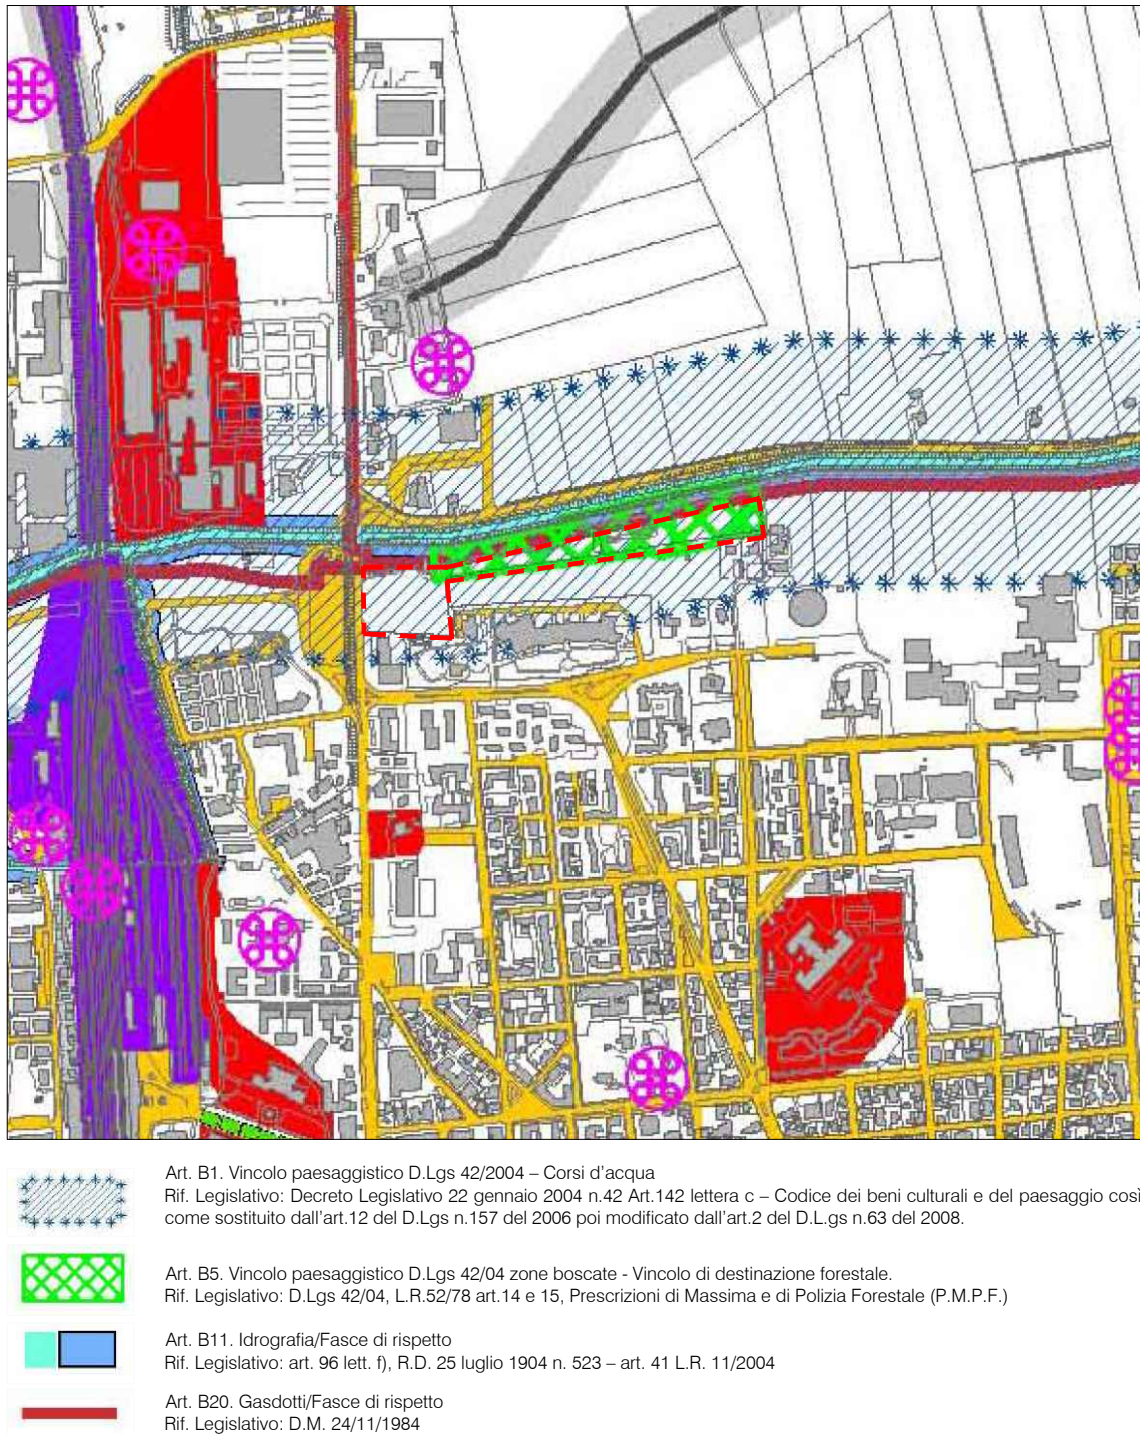


Estratto Mappa Catasto Austro Italiano

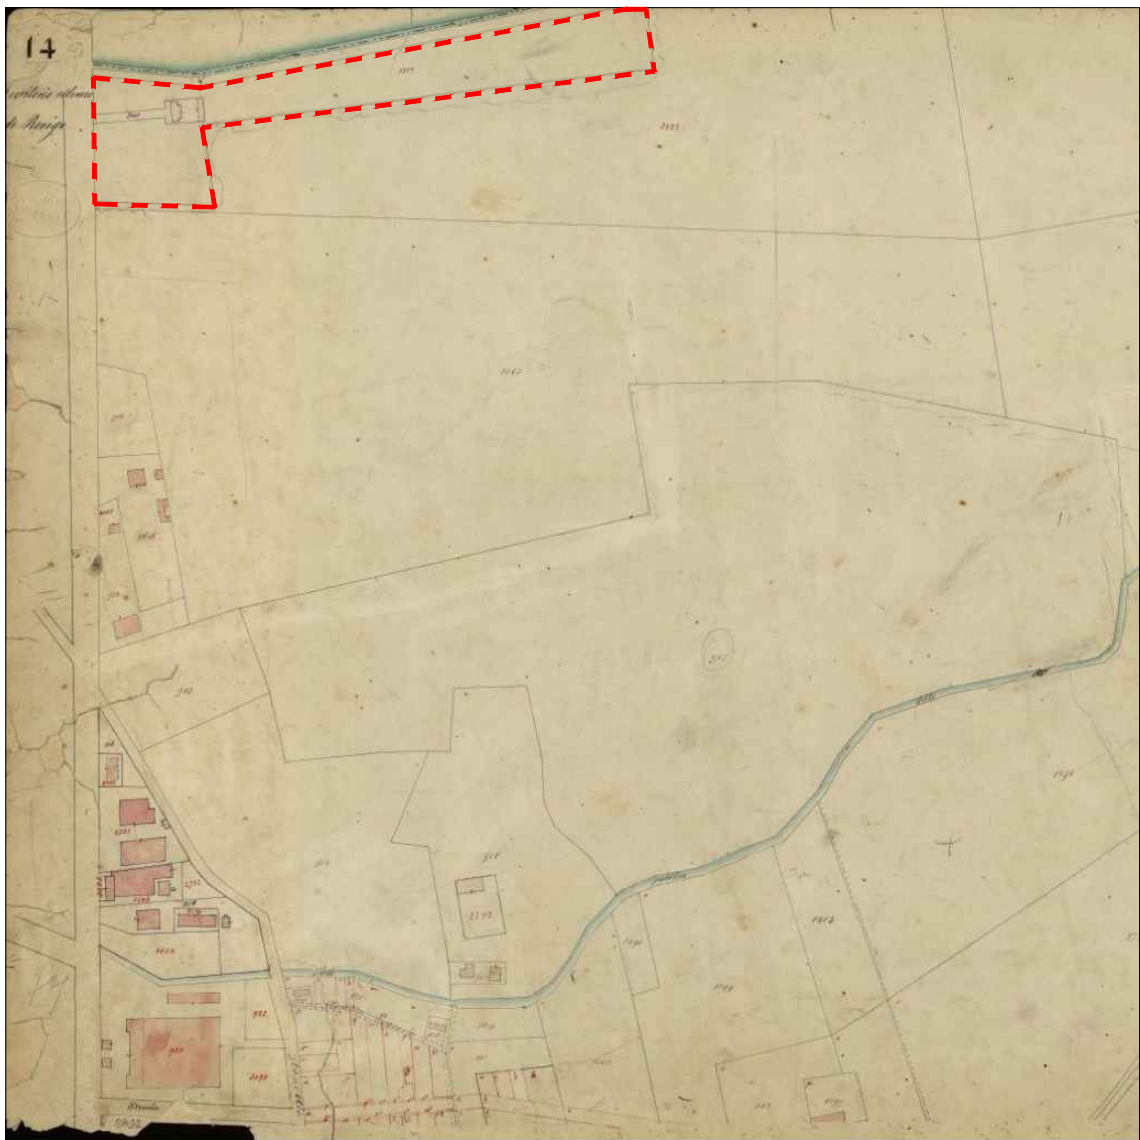

Estratto Mappa Catasto Austriano

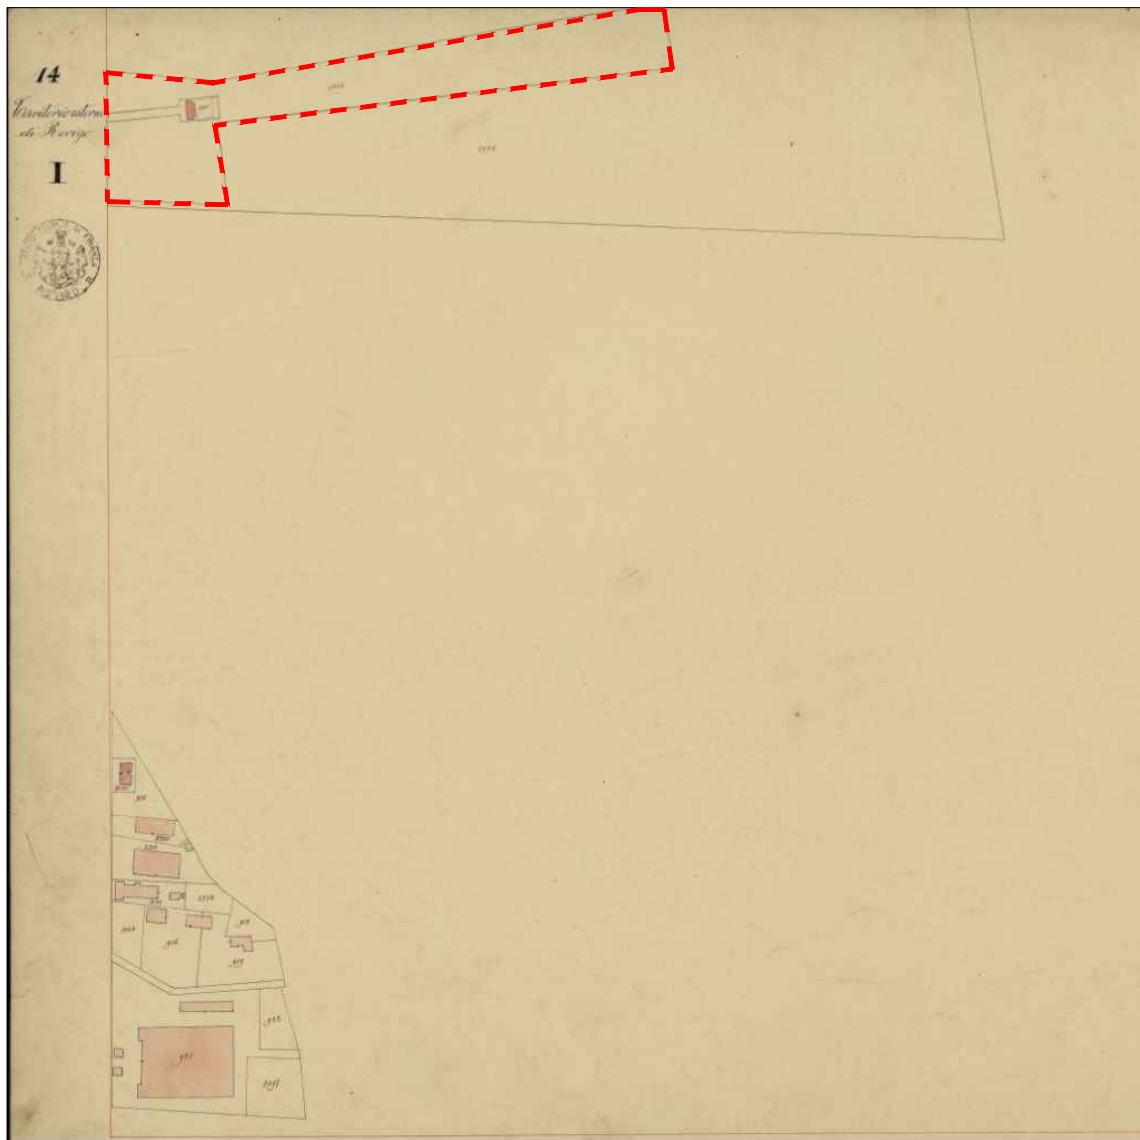


Estratto di Mappa Catastale - Scala 1:10000

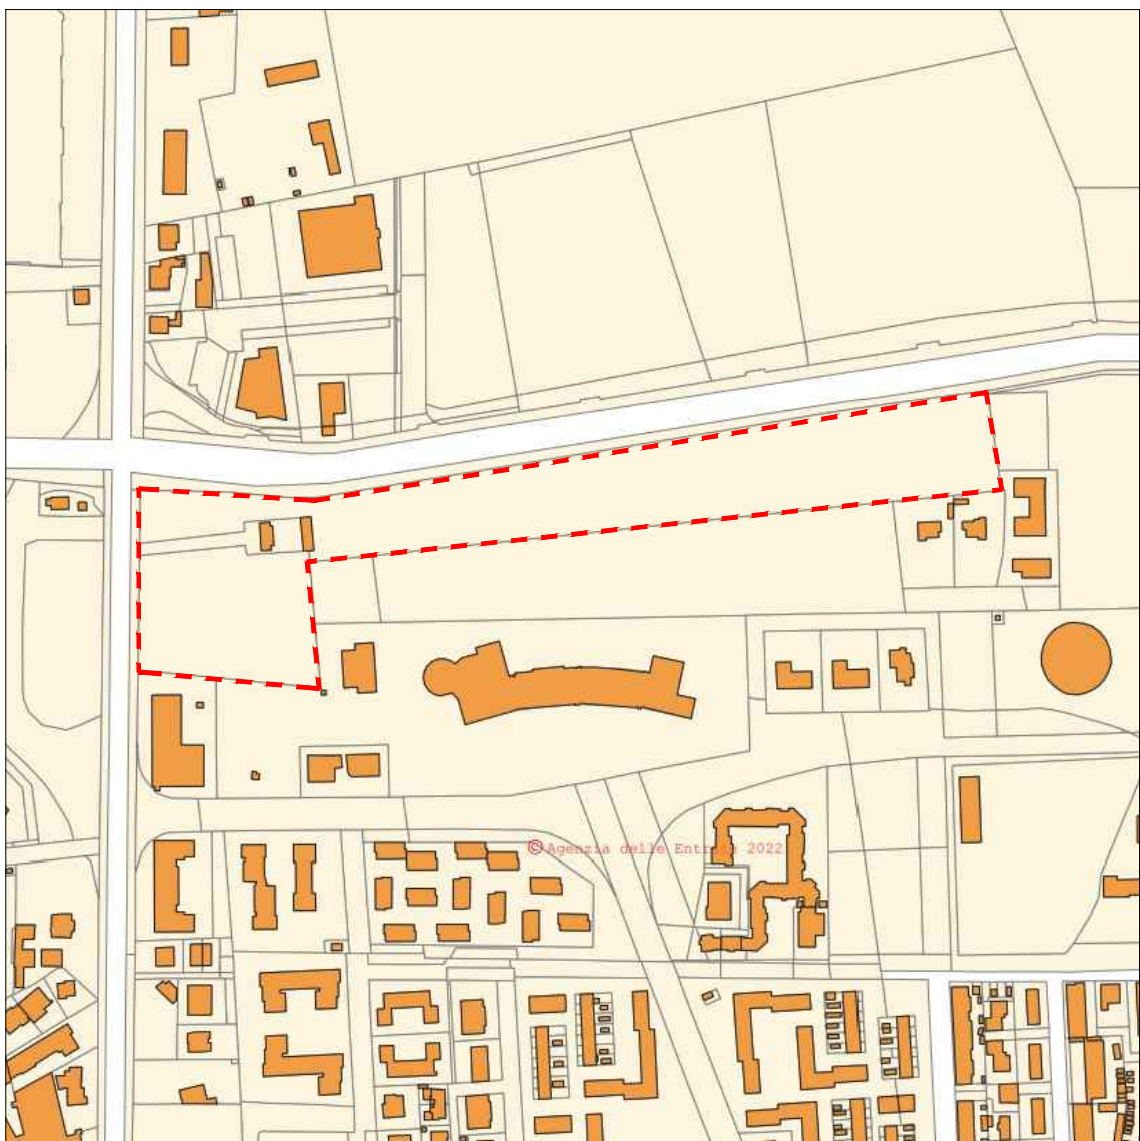

Ortofoto



Evoluzione Storica

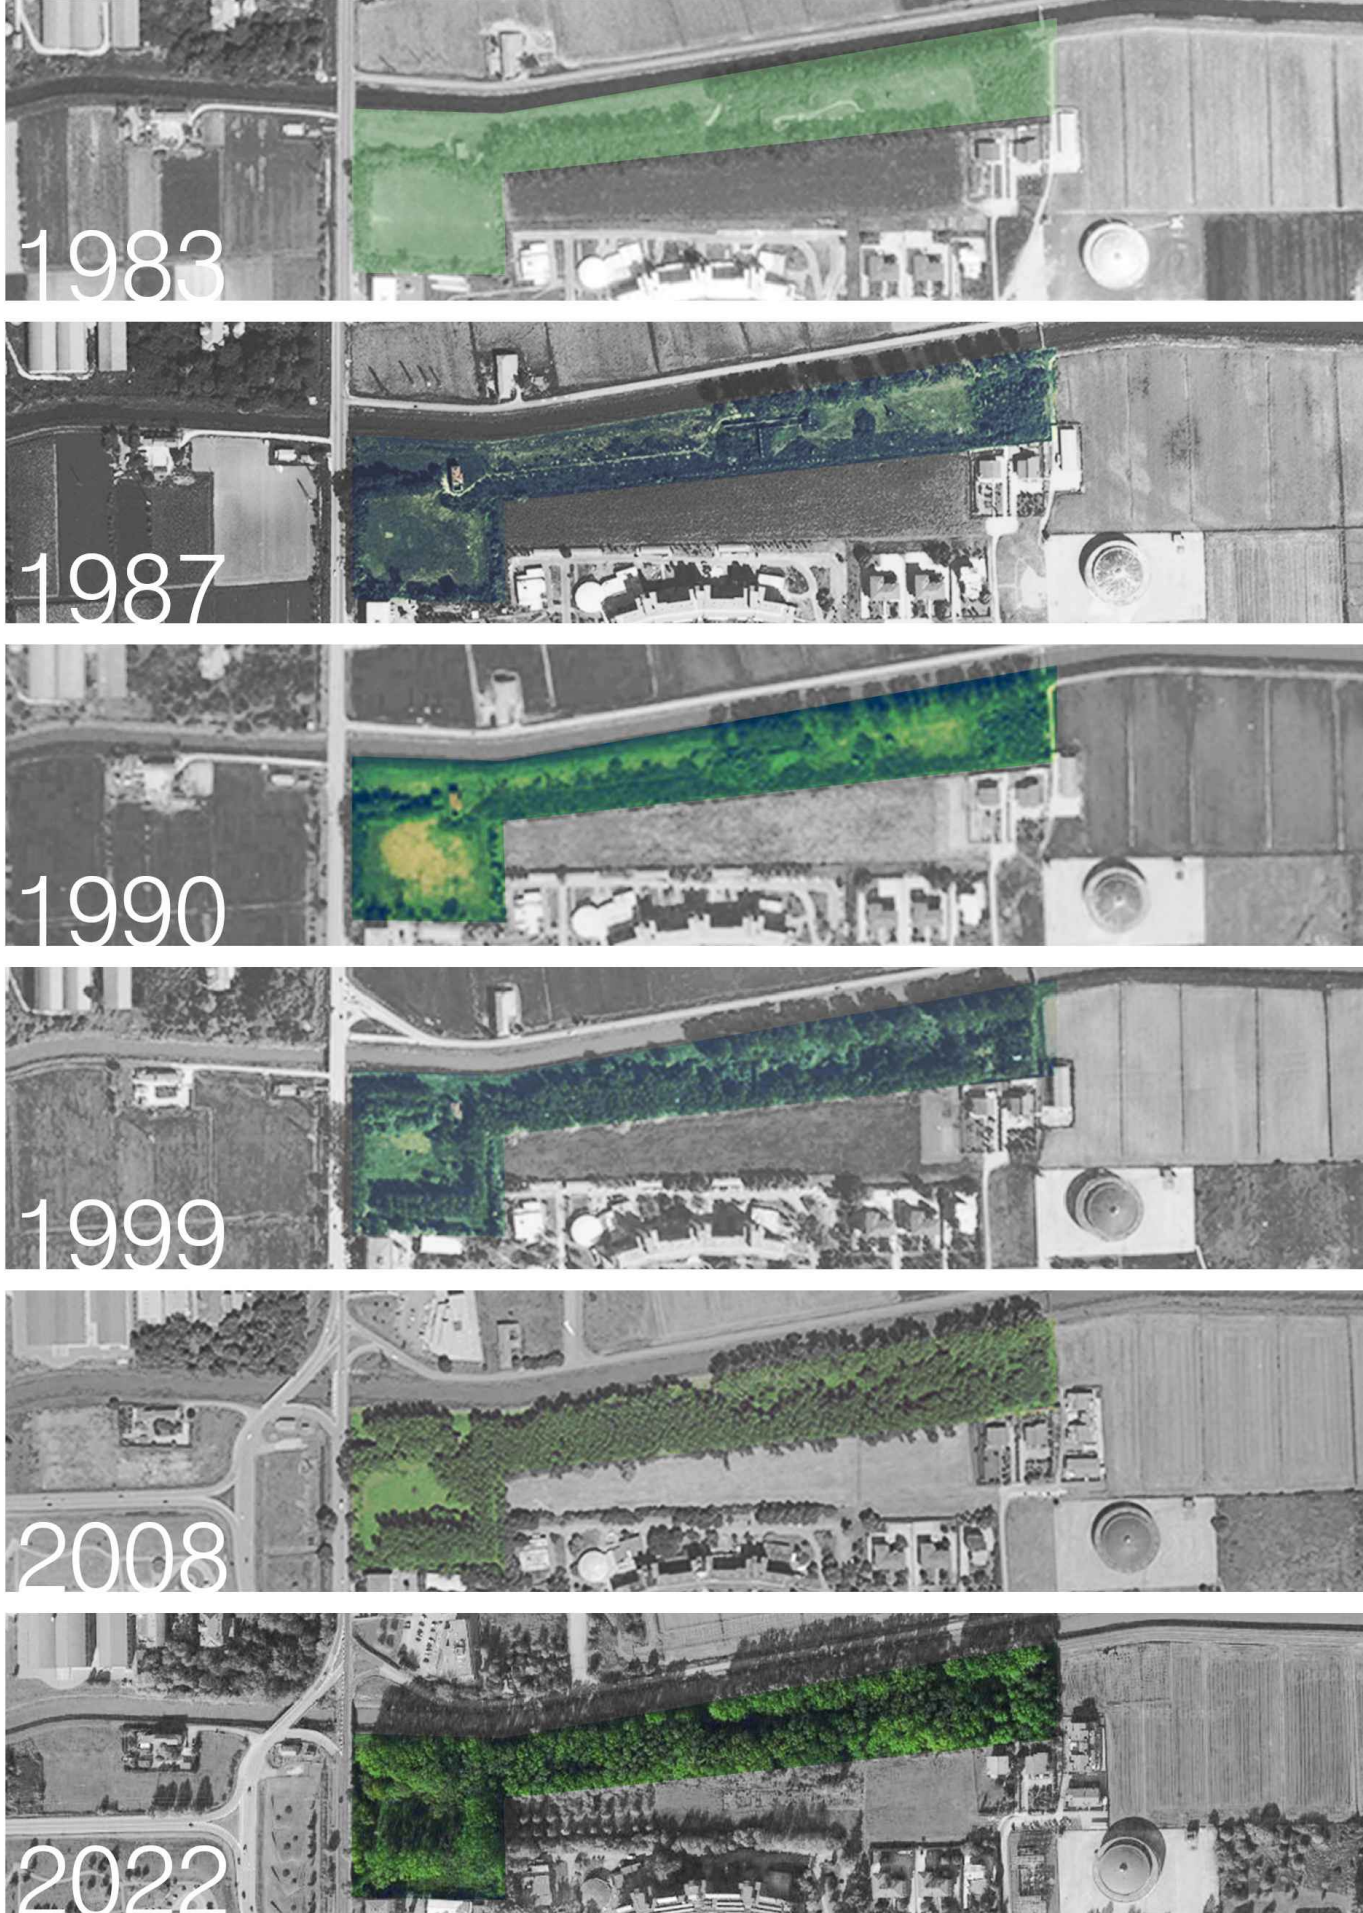



PROVINCIA DI ROVIGO
COMUNE DI ROVIGO
SETTORE LAVORI PUBBLICI

Programma per la valorizzazione del Parco Alexander Langer
ex Tiro a Segno in viale Porta Adige - Rovigo
per il trasferimento di beni appartenenti al Demanio statale in patrimonio comunale

COMMITTENTE:
COMUNE DI ROVIGO
SETTORE LAVORI PUBBLICI

IL RESPONSABILE DEL PROCEDIMENTO
Ing. Marzia Rizzi

PROGETTAZIONE
ARCHITETTONICA:

ARCH. FEDERICO CANDIAN
STUDIO DI ARCHITETTURA
via Roma, 28 - 35022 - Anguillara Veneta (PD) - tel.049 5387261
e-mail: federico.candian@studiocandian.it
mail pec: federico.candian@archiworldpec.it
Arch. Federico Candian

PROVA - ORTOFOTO
1784
FEDERICO CANDIAN

COLLABORATORI:

Arch. Lucia Sacchetto
Arch. Francesco De Giuli

TAV. N.
01

SCALA DI DISEGNO: VARIE

DATA: 06/2023

FILE: Parco Langer_programma valorizzazione 2023

OGGETTO:

INQUADRAMENTO
GENERALE

- Carta Tecnica Regionale
- Piano di Assetto del Territorio
- Estratto di mappa catastale
- Estratto di mappa catasto austro italiano
- Estratto di mappa catasto austriaco
- Ortofoto

PROTOCOLLO:

APPROVAZIONI VALIDAZIONI:

PROPRIETÀ RISERVATA DELLO STUDIO TECNICO CANDIAN. E' VIETATA LA RIPRODUZIONE E LA DIVULGAZIONE, ANCHE PARZIALE, DEL PRESENTE ELABORATO SENZA AUTORIZZAZIONE SCRITTA