Planimetria generale - Scala 1:2000

pioppo nero *Populus nigra*

Tiglio *Tilia vulgaris*

quercia rossa *Quercus rubra*

Acero *Acer*

F4 - SOTTOZONA 3
fascia arbustiva parallela al viale di ingresso

F3 - SOTTOZONA 1
viale di ingresso

F2 - SOTTOZONA 6
ex casa del tiro a segno completamente avvolta dalla vegetazione

F1 - SOTTOZONA 2
fascia boscata parallela al Ceresolo

Planimetria Area di Intervento - Scala 1:1000

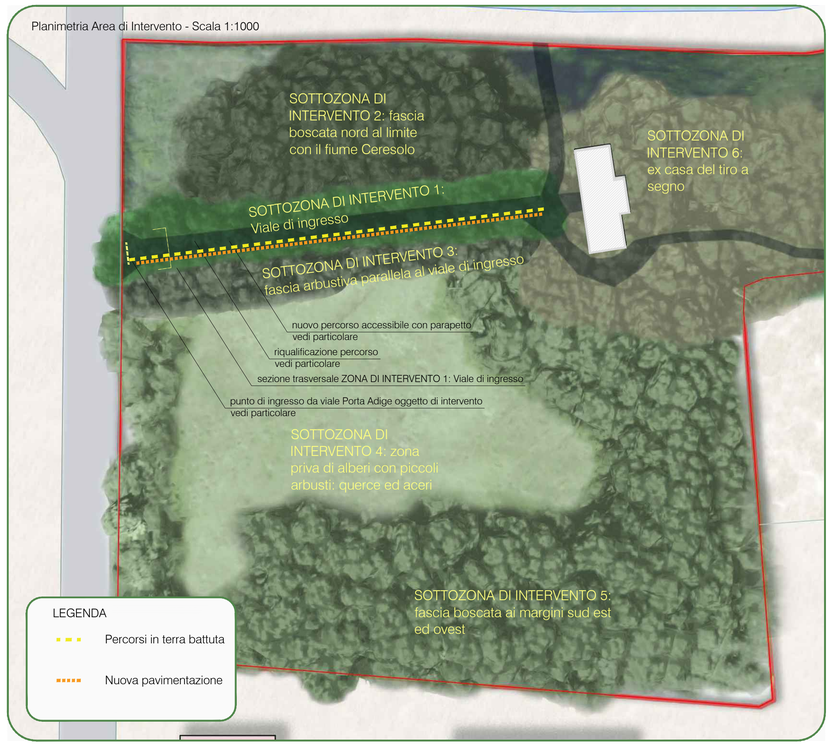

ZONA DI INTERVENTO 1: Viale di ingresso
Sezione Trasversale - Scala 1:50

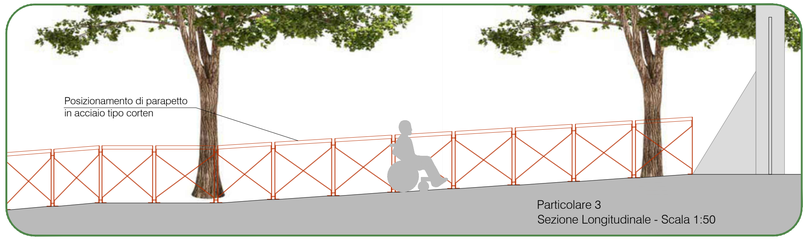

Particolare 3
Sezione Longitudinale - Scala 1:50

PROVINCIA DI ROVIGO
COMUNE DI ROVIGO
SETTORE LAVORI PUBBLICI

Programma per la valorizzazione del Parco Alexander Langer ex Tiro a Segno in viale Porta Adige - Rovigo
per il trasferimento di beni appartenenti al Demanio statale in patrimonio comunale

COMMITTENTE: COMUNE DI ROVIGO
SETTORE LAVORI PUBBLICI

IL RESPONSABILE DEL PROCEDIMENTO
Ing. Marzia Rizzi

PROGETTAZIONE ARCHITETTONICA:
ARCH. FEDERICO CANDIAN
STUDIO DI ARCHITETTURA
via Roma, 28 - 35022 - Anguillara Veneta (Pd) - tel.049 5387261
e-mail: federico.candian@studiocandian.it
mail pec federico.candian@archiworldpec.it
Arch. Federico Candian

COLLABORATORI: Arch. Lucia Sacchetto
Arch. Francesco De Giuli

TAV. N. 02

SCALA DI DISEGNO: VARIE

DATA: 06/2023

FILE: Parco Langer_programma valorizzazione 2023

OGGETTO:

INQUADRAMENTO E INTERVENTI DI VALORIZZAZIONE ACCESSO

- Planimetria generale
- Interventi di valorizzazione accesso
- Interventi per garantire accessibilità

PROTOCOLLO:

APPROVAZIONI VALIDAZIONI:

PROGRAMMA PER LA VALORIZZAZIONE

PROPRIETA' RISERVATA DELLO STUDIO TECNICO CANDIAN -E' VIETATA LA RIPRODUZIONE E LA DIVULGAZIONE, ANCHE PARZIALE, DEL PRESENTE ELABORATO SENZA AUTORIZZAZIONE SCRITTA