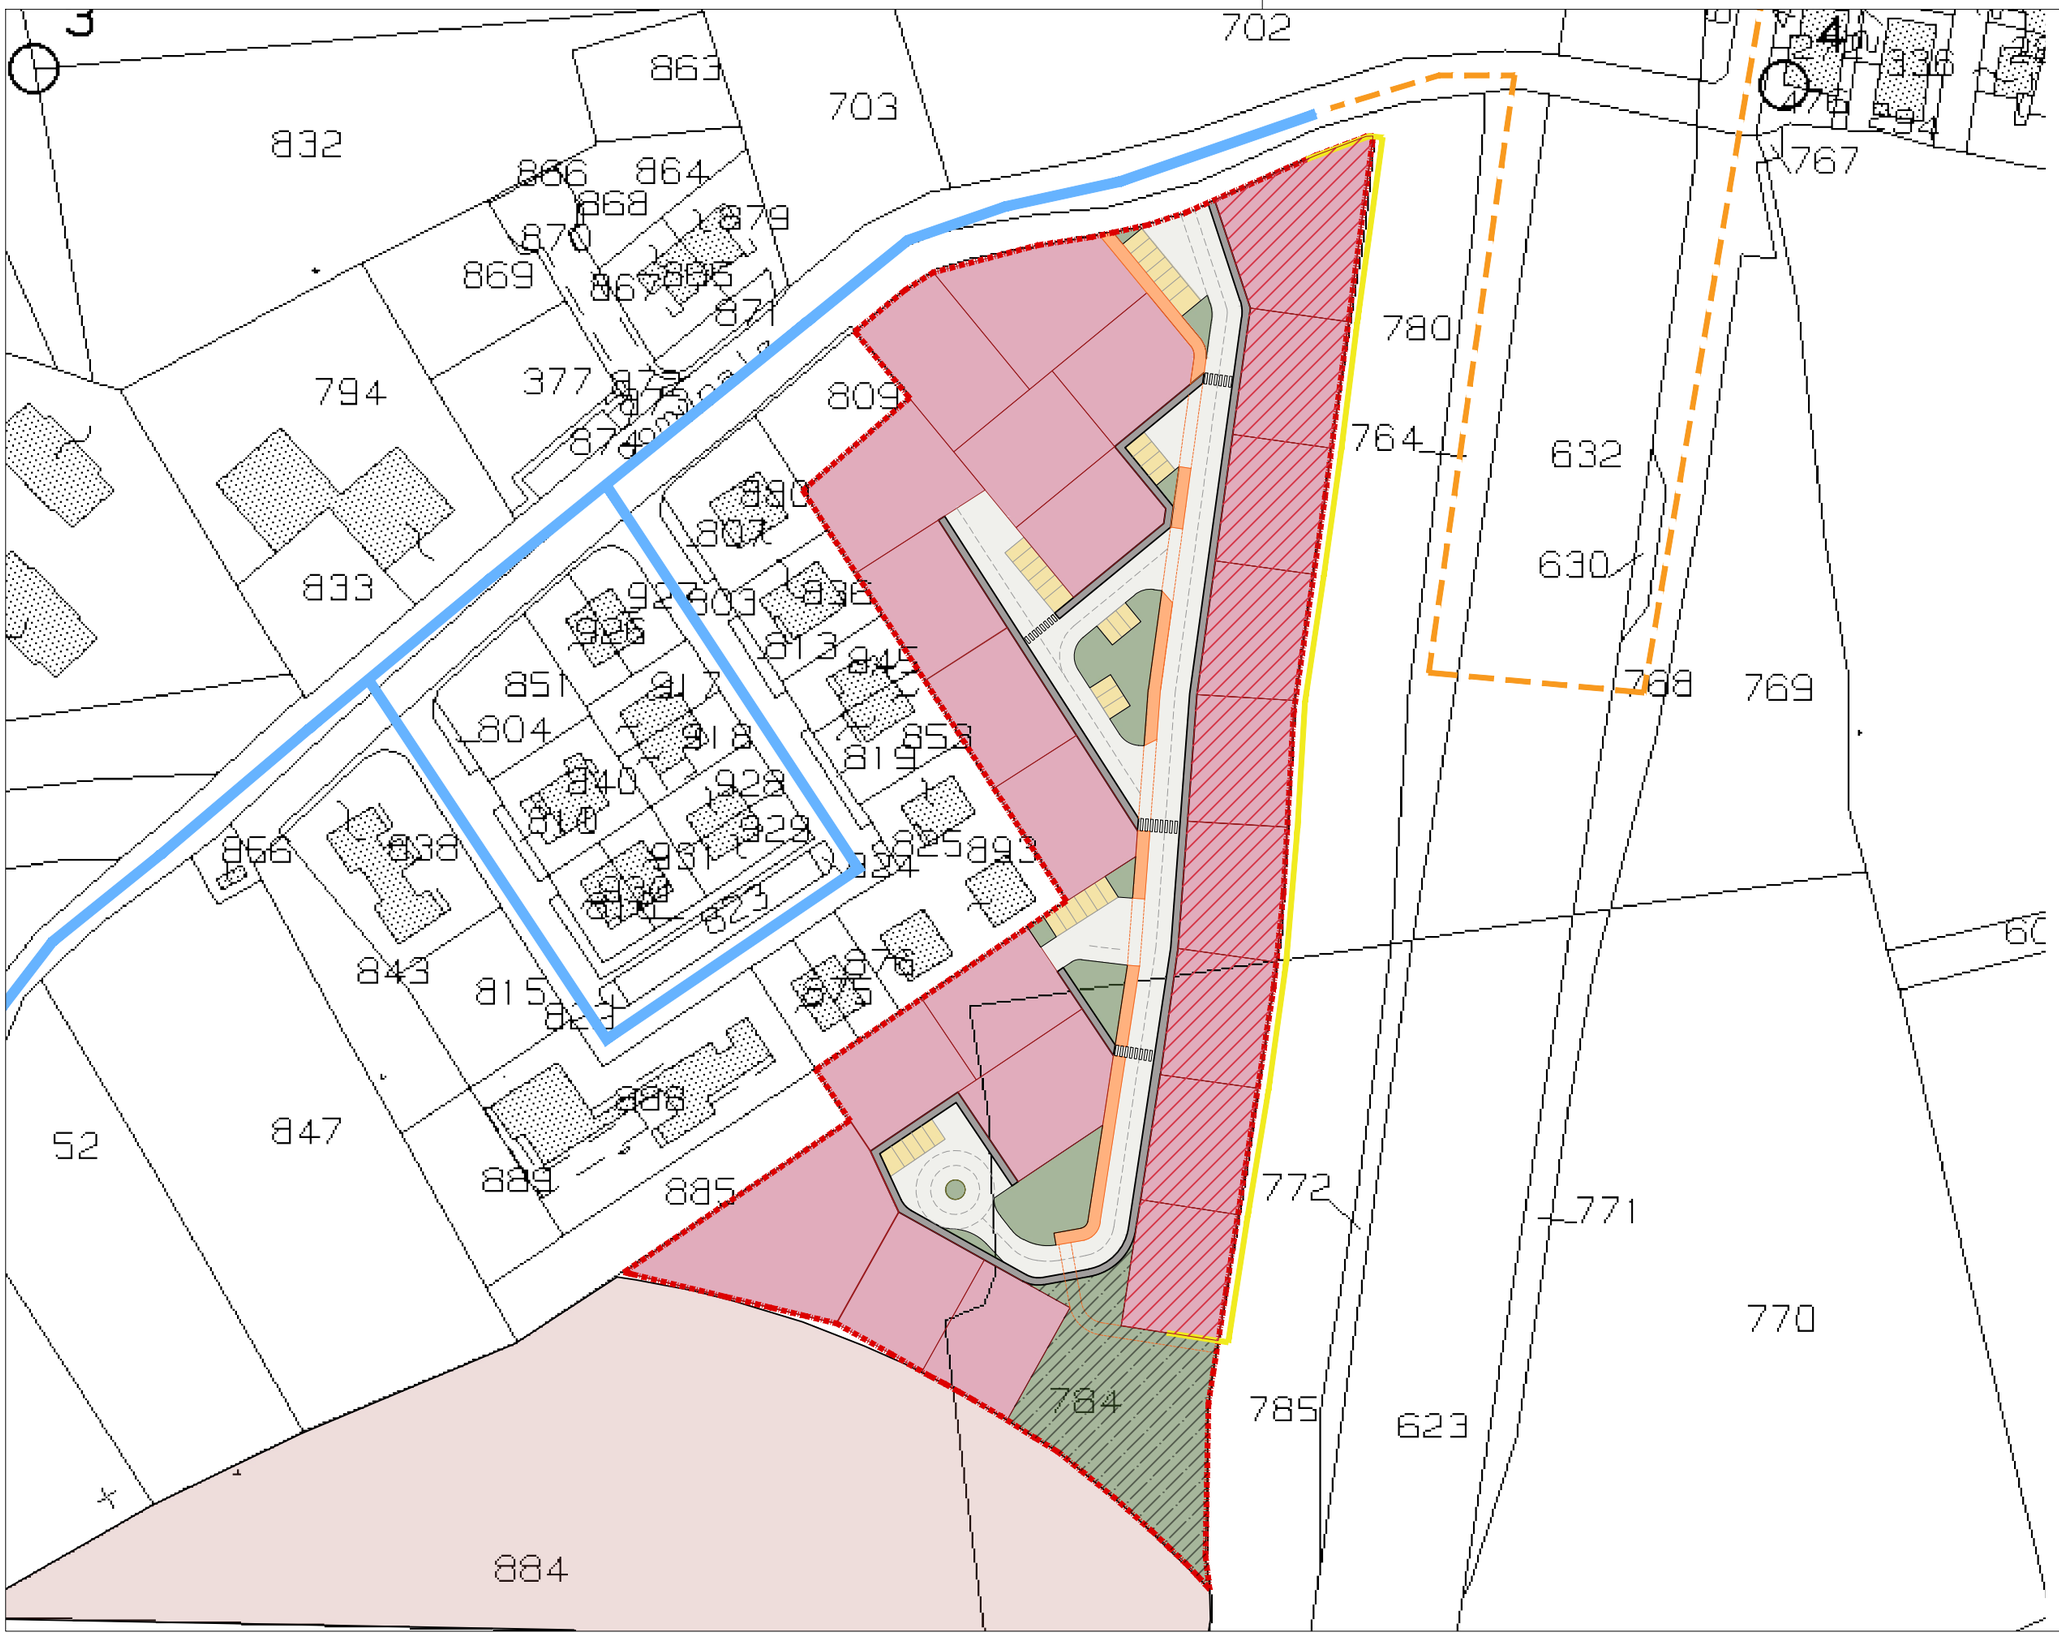

LUCAPAPARELLAARCHITETTO
via miani n. 5
45100 Rovigo (Ro)
t: +39 335 499279
e-mail: arch.lucapaparella@gmail.com

MANIFESTAZIONE D'INTERESSE
FINALIZZATA ALLA FORMAZIONE DEL P.I.
DEL COMUNE DI ROVIGO

PROGETTO
Layout progetto

non in scala

PROPONENTI
Sig.ra Barbara Chinaglia
Via Po Alto 3093 Badia polesine (RO
Sig. Pietro Chinaglia
Via Polesana per Badia 37 Lendinara (RO)

DATA
AGOSTO 2023

PROTOCOLLO
n.

Tav.5