

DATI TECNICI FUNZIONALI	CAPISALDI - ATTRAVERSAMENTI	
	PROFONDITA' DI INTERRAMENTO	
	PROGRESSIVA DI RIFERIMENTO PLANIMETRICA	
	ATTRAVERSAMENTO SERVIZI	
	POSTI DI MISURA - GIUNTI/ISOLANTI	
	SFIATI	
DATI TECNICI FUNZIONALI	PROTEZIONI MECCANICHE E LUNGHEZZE	101/5.00 101/270.00
	PEZZI SPECIALI IN LINEA	311 113 311
	TIPO TUBAZIONE E LUNGHEZZE	114 1/296.80
	FUNZIONI DEL "PUNTO"	
DATI TECNICI FUNZIONALI	RIFERIMENTO A DISEGNI E PARTICOLARI	
	CONFINI AMMINISTRATIVI	

DATI CARATTERISTICI

DATI DI COSTRUZIONE

PRESSIONE DI PROGETTO 75.0 bar
PRESSIONE MASSIMA DI ESERCIZIO (MOP) 64.0 bar
GRADO DI UTILIZZAZIONE DICHIARATO f - 0.57
DIAMETRO PREVALENTE = 100.0 (DN)

REALIZZATO IN CONFORMITA' AL D.M. 17/04/2008
CONFORMITA' AL D.M. NUMERO
PER MODIFICHE REALIZZATE SUCCESSIVAMENTE

RIVESTIMENTO GIUNTI DI SALDATURA

FASCE TERMORESTRINGENTI C-50

DATI GENERALI

DN 100 SP 5.2 (UNI-EN) 332.1 m

LUNGHEZZA TOTALE IMPIANTO 332.1 m.

FASE EMISSIONE: AUTORIZZAZIONE UNICA 327

CONFINI AMMINISTRATIVI

PLANIMETRIA 1:2000

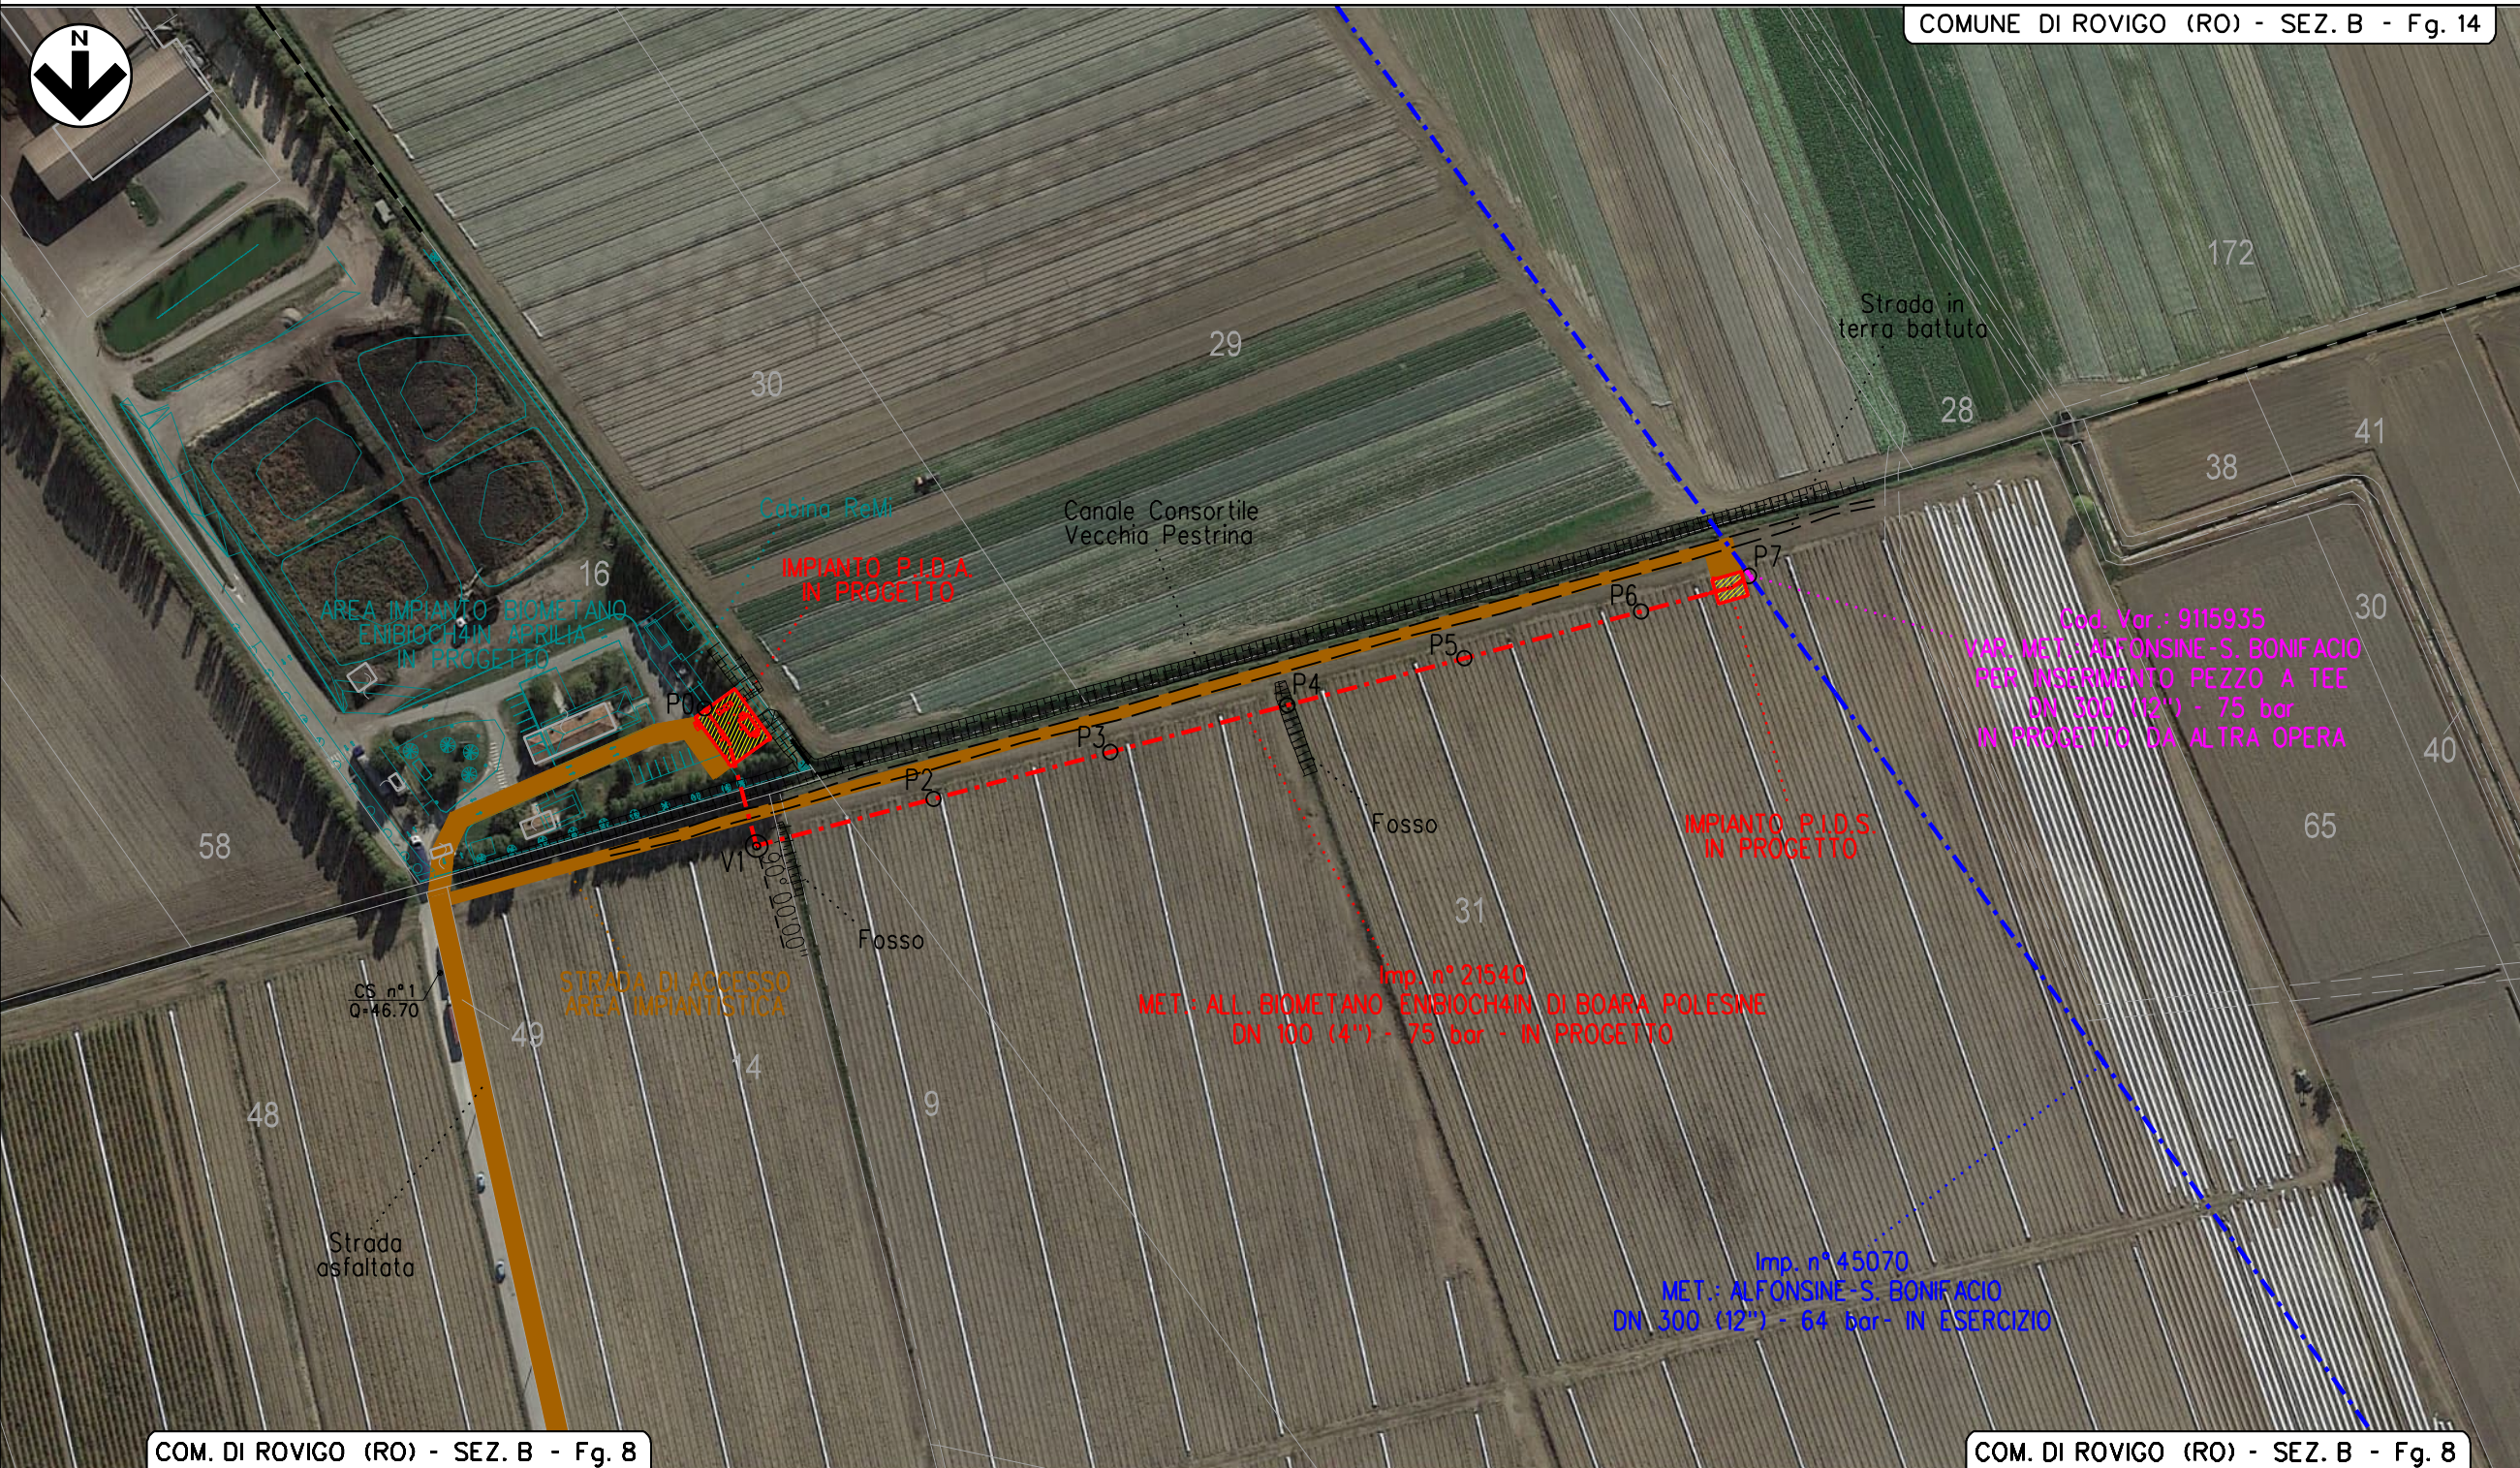


TABELLA DELLE ANNOTAZIONI

1	Tubo di GRADO EN L360 NB/MB DN 100 (4") (UNI-EN) De 114.3 mm Spess. 5.2 secondo tab. GASD A.01.01.08 - COD. Materiale 32300000013 rivestimento in POLIETILENE	300.30 m
101	Opera di protezione con Lastre in HDPE (Polietilene ad Alta Densita') secondo tab. GASD A.10.01.37	275.00 m
113	Curva di acciaio a 90° R-3D DN 100 (UNI-EN) De 114.3 mm Spessore 5.2 mm Materiale GRADO 360 secondo tab. GASD A.01.20.01.01 - COD. Materiale 33500003834	n. 1 Sviluppo totale 0.48 m
114	Curva di acciaio a 45° R-3D DN 100 (UNI-EN) De 114.3 mm Spessore 5.2 mm Materiale GRADO 360 secondo tab. GASD A.01.20.01.01 - COD. Materiale 33500003806	n. 2 Sviluppo totale 0.48 m
211	Punti di Linea	n. 2 Sviluppo totale 29.84 m
311	Giunti DN 100 (4") - COD. Materiale 33800000459	n. 2 Sviluppo totale 1.00 m

LEGENDA

Opera in Progetto / Rilievo

Condotta in esercizio
Condotta in progetto
Condotta in progetto da altra opera
Strada di accesso area impiantistica
Impianto di biometano in progetto

Condotta in tubo di protezione

Condotta in cunicolo

Condotta in gunita

Condotta in altri tipi di protezione

Condotta in galleria

Cartelli segnalatori-indicatori

Punto di intercettazione di linea

Punto di intercettazione di derivazione semplice - linea

Punto di intercettazione di derivazione semplice - derivazione

Punto di intercettazione di derivazione importante - linea

Punto di intercettazione di derivazione importante - derivazione

Punto di intercettazione di derivazione semplice con discaggio - linea

Punto di intercettazione di derivazione semplice con discaggio - derivazione

Punto di intercettazione di derivazione importante con discaggio - derivazione

Punto di intercettazione di derivazione semplice con discaggio - linea

Punto di intercettazione di derivazione semplice con discaggio - derivazione

Punto di intercettazione di derivazione semplice con doppio alim - linea

Punto di intercettazione di derivazione semplice con doppio alim - derivazione

Punto di intercettazione di derivazione semplice con disc. doppia alim - linea

Punto di intercettazione di derivazione semplice con disc. doppia alim - derivazione

Punto di intercettazione di derivazione semplice stacco da linea

Punto di intercettazione con discaggio di allacciamento

Punto di intercettazione con discaggio di allacciamento

Siringa stacco da Area Impiantistica

Sfiato

Pescente

Punta spia

Funivia

Attraversamento ferroviario

Attraversamento stradale

Attraversamento di corso o dispecchio d'acqua a tubo libero ad arco

Attraversamento di corso o dispecchio d'acqua con ponte a travata

Attraversamento di corso o dispecchio d'acqua con ponte sospeso

Attraversamento di corso o dispecchio d'acqua su ponte o manufatto di terzi

Attraversamento di corso o dispecchio d'acqua a tubo libero senza pile

Attraversamento di corso o dispecchio d'acqua a tubo libero con pile

Attraversamento di corso o dispecchio d'acqua con condotta sub alveo

Attraversamento di corso o dispecchio d'acqua con ponte a tubo armato

PE - Posti di protezione catodica

Drenaggio

Alimentatore

Drenaggio + alimentatore

Collegamento con terzi

Altro

Elettrodo

Non eseguire soldobrasatura su condotta

PE - Posti di misura

Preso di potenziale

Shuntaggio

Collegamento elettrico

Messa a terra

Tubazione tra due riduzioni interne ai PDL

Interferenza con servizi interrati

Condotta SRG in sovrappasso


Condotta SRG in sottopasso

Il servizio interrato e' identificato da una sigla composta al massimo da tre caratteri.

Il primo identifica il tipo di servizio e puo' assumere i seguenti valori:
A - ACQUEDOTTO F - FOGNATURA T - CAVI PER TELEFONIA
L - CONDOTTE TRASPORTANTI "INFAMMABILI" O ALTRI FLUIDI
E - CAVI PER ENERGIA ELETTRICA - nessun carattere - NON DETERMINATO
Il secondo vale "P" ed e' presente solo se il servizio e' dotato di protezione meccanica.
Il terzo vale "D" ed e' presente solo se il servizio e/o la protezione sono drenanti di eventuali fuoriuscite di gas.

dd = DISTANZA CONDOTTA/SERVIZIO ESPRESSA IN cm

COROGRAFIA 1:10.000

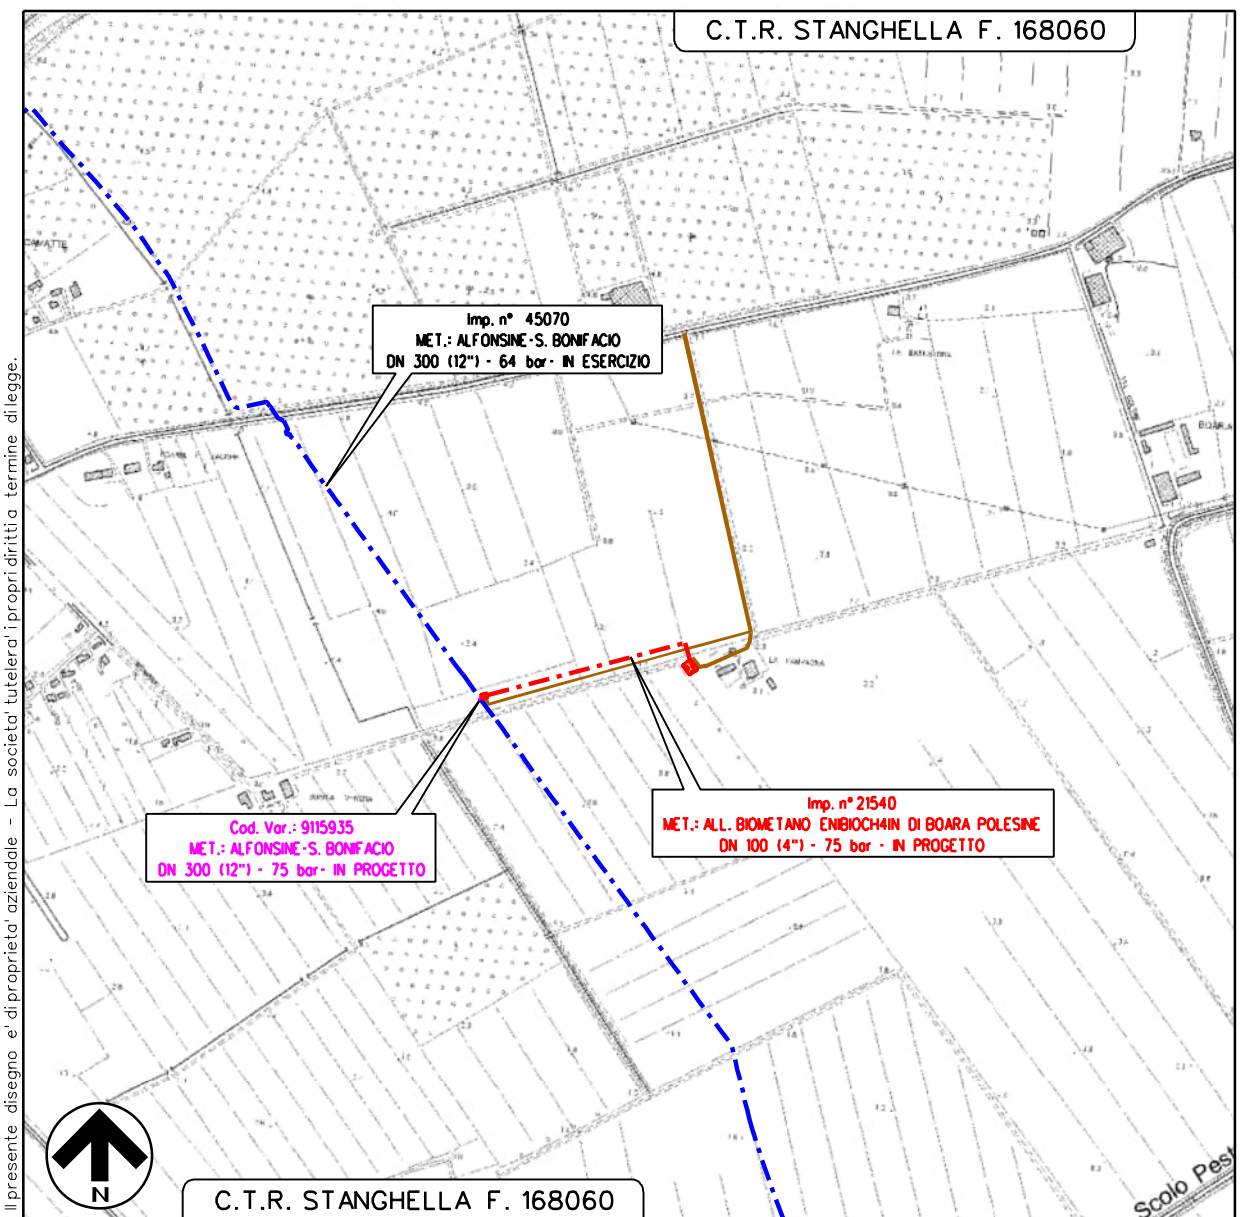

Nel Comune di ROVIGO (RO)

2	FEB.-2024	EMISSIONE PER AUTORIZZAZIONE UNICA 327	SARPEDONE	CONFORTI	BARCI
1	GEN.-2024	EMISSIONE PER AUTORIZZAZIONE UNICA 327	SARPEDONE	CONFORTI	BARCI
REV.	DATA	DESCRIZIONE	DISEGN.	CONTR.	APPROV.
Proprietario			Progettista		
snam			Barci Engineering		
Imp. n° 21540			FOGLIO 1 di 1		
MET.: ALL. BIOMETANO ENBIOCH4IN DI BOARA POLESINE DN 100 (4") - 75 bar			DISEGNO 21540/06B		
FRAZIONE DI BOARA POLESINE-COMUNE DI ROVIGO (RO)			REVISIONE 2		
			Comm. PROG. 4275/46		
			Comm. SNAM NO/R22383/L01-L02		
			SCALA 1:2000		
			sostituisce il		
			sostituito dal		