



COROGRAFIA 1:10.000

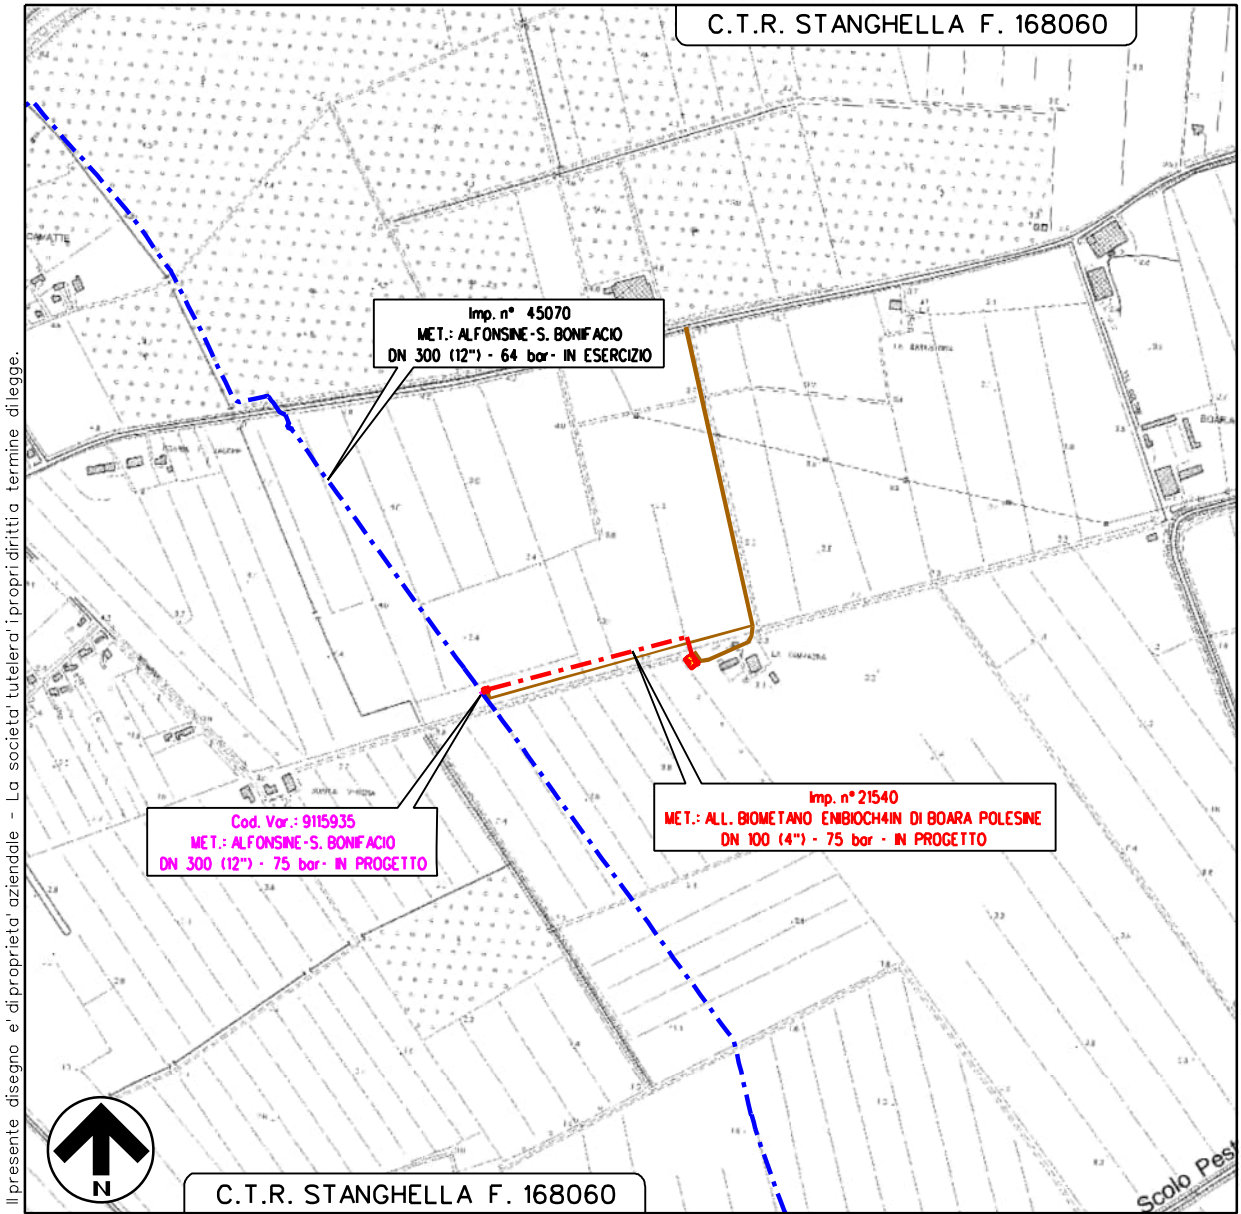

Nel Comune di ROVIGO (RO)

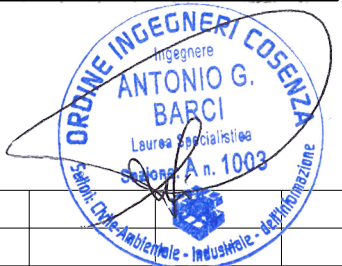

						
2	FEB.-2024	EMISSIONE PER AUTORIZZAZIONE UNICA 327		SARPEDONE	CONFORTI	BARCI
1	GEN.-2024	EMISSIONE PER AUTORIZZAZIONE UNICA 327		SARPEDONE	CONFORTI	BARCI
REV.	DATA	DESCRIZIONE			DISEGN.	CONTR. APPROV.
		Proprietario	Progettista			FOGLIO 1 di 3
						DISEGNO 21540/05D
Imp. n° 21540						REVISIONE 2
MET.: ALL. BIOMETANO ENIBIOCH4IN DI BOARA POLESINE DN 100 (4'') - 75 bar						Comm. PROG. 4275/46
FRAZIONE DI BOARA POLESINE-COMUNE DI ROVIGO (RO)						Comm. SNAM N0/R22383/L01-L02
						SCALA 1:5000
TRACCIATO DI PROGETTO CON A.O.L.						sostituisce il sostituito dal

Il presente disegno e' di proprieta' aziendale - La Societa' tutelera' i propri diritti a termine di legge.



Imp. n° 21540

MET.: ALL.TO BIOMETANO ENBIOCH4IN DI BOARA POLESINE
DN 100 (4") - 75 bar
FRAZ. DI BOARA POLESINE - COMUNE DI ROVIGO (RO)

TRACCIATO DI PROGETTO CON A.O.L.

2	FEB.-2024	EMISSIONE PER AUTORIZZAZIONE UNICA 327	SARPEDONE	CONFORTI	BARCI	
1	GEN.-2024	EMISSIONE PER AUTORIZZAZIONE UNICA 327	SARPEDONE	CONFORTI	BARCI	
INDICE	DATA	R E V I S I O N I		ELABORATO	VERIFICATO	APPROVATO
		Proprietario	Progettista		Dis. 21540/05D	
		snam		Barci Engineering		Comm. Prog.: 4275/46
				Comm. Snam: N0/R22383/L01-L02		

Foglio
2
di 3
Scala
1:5000

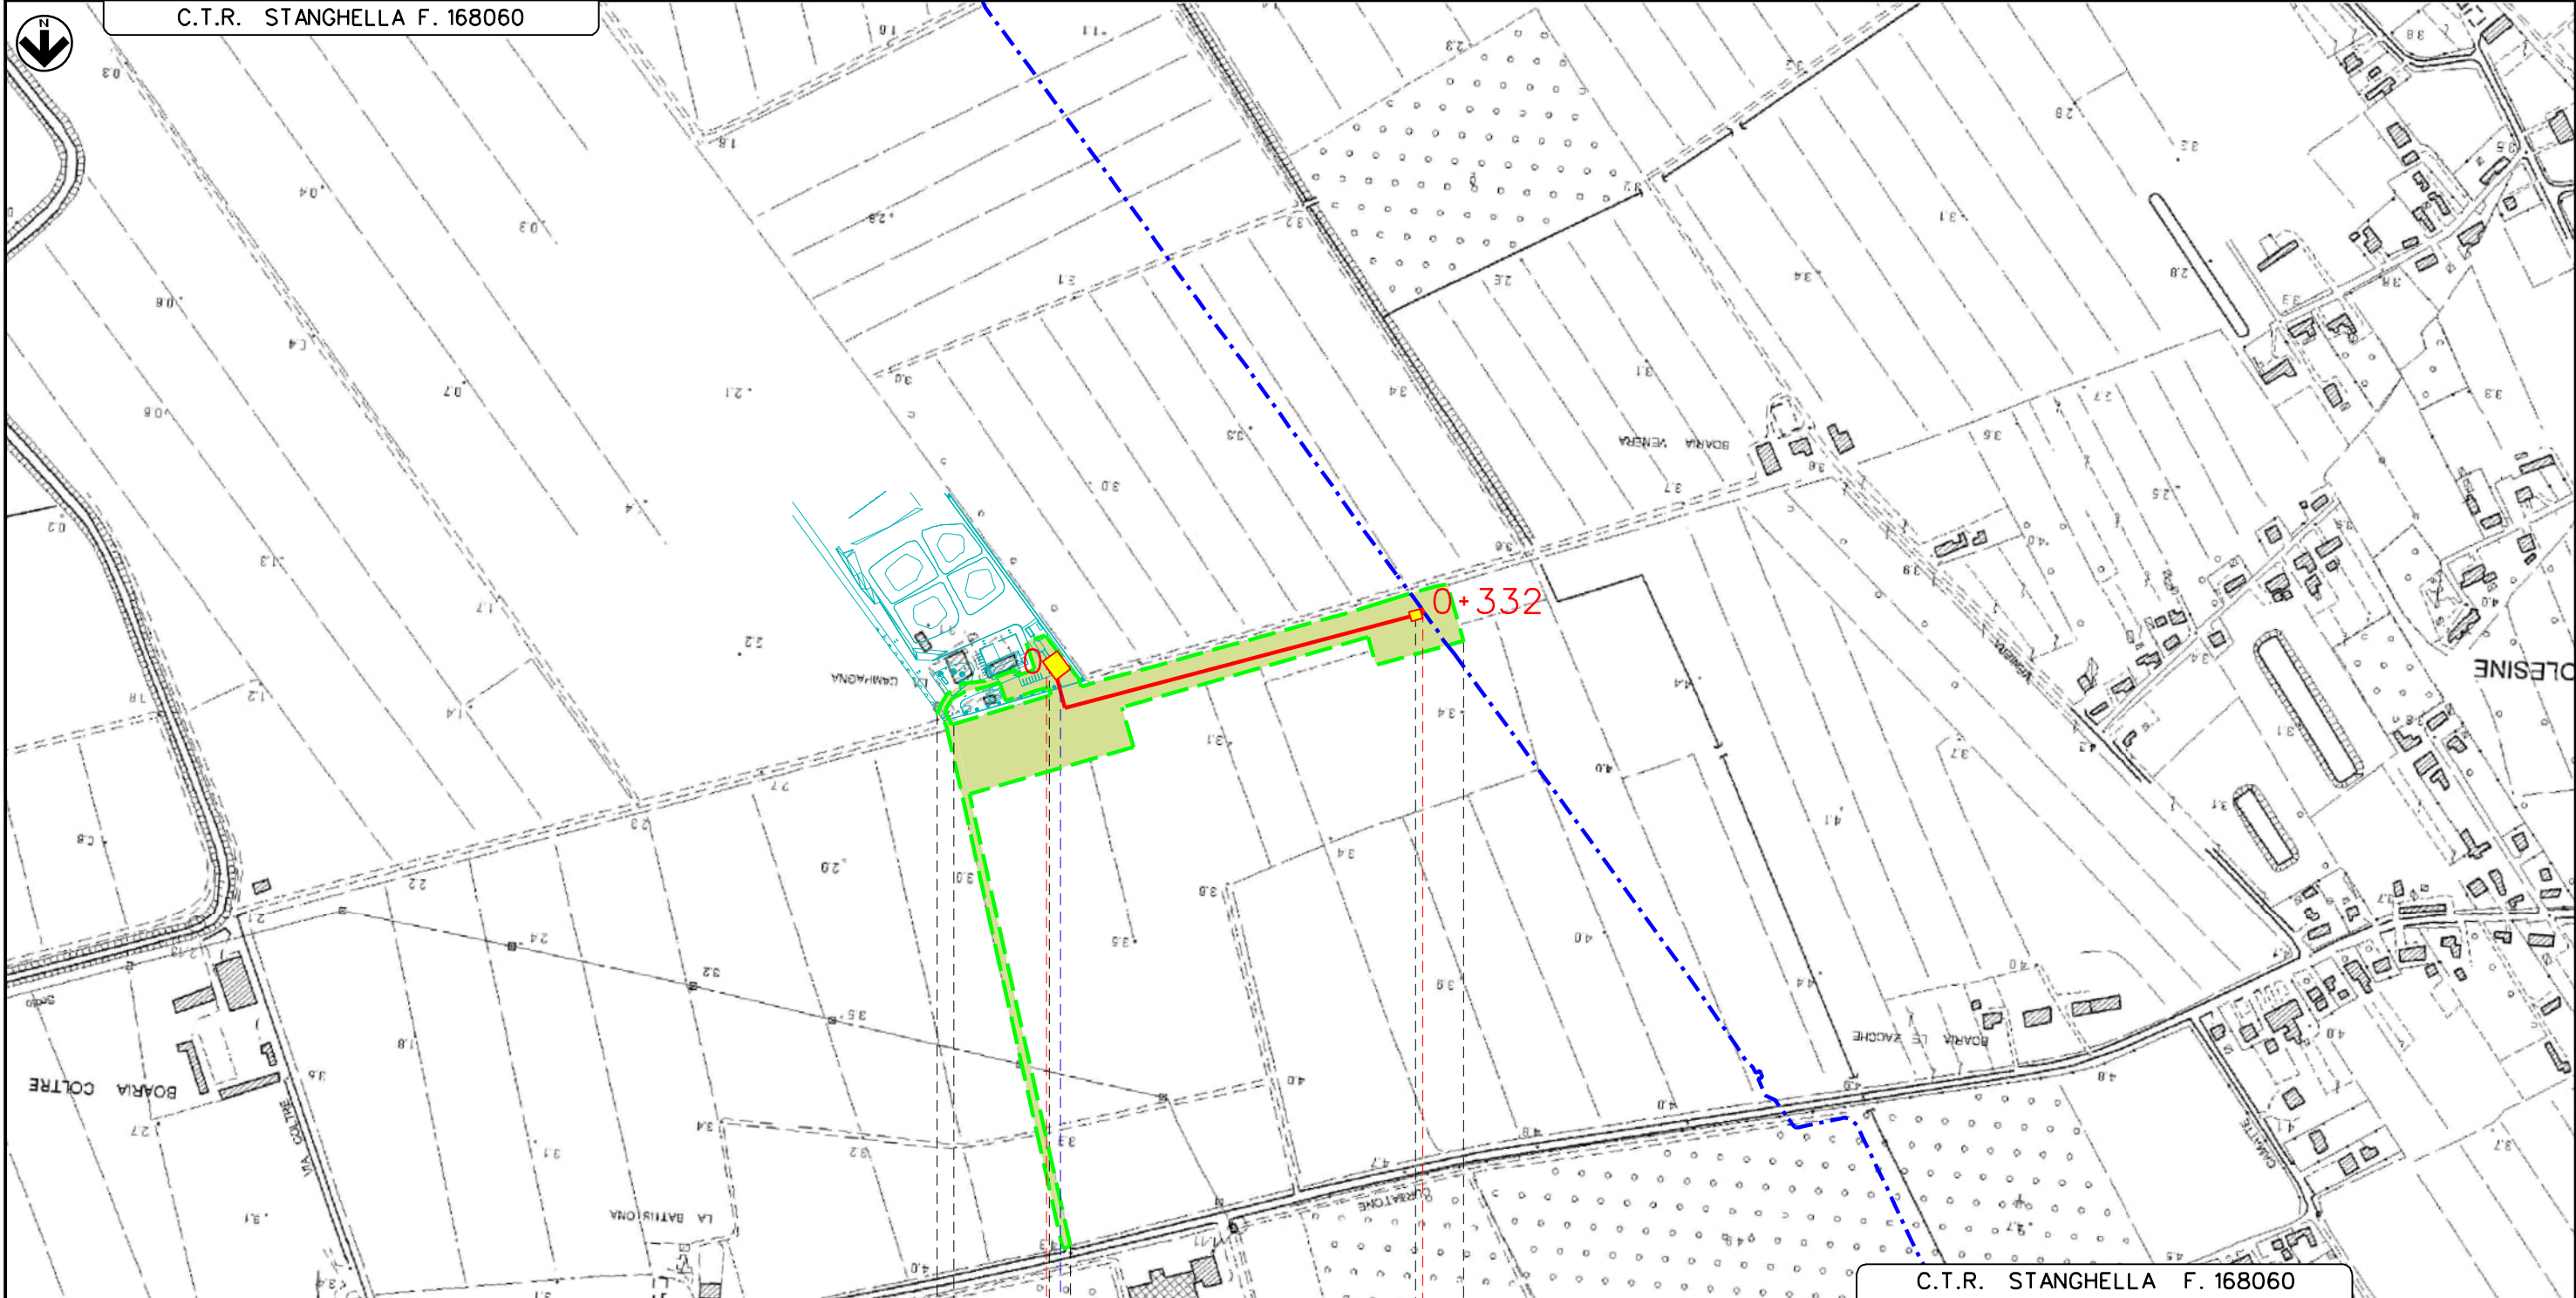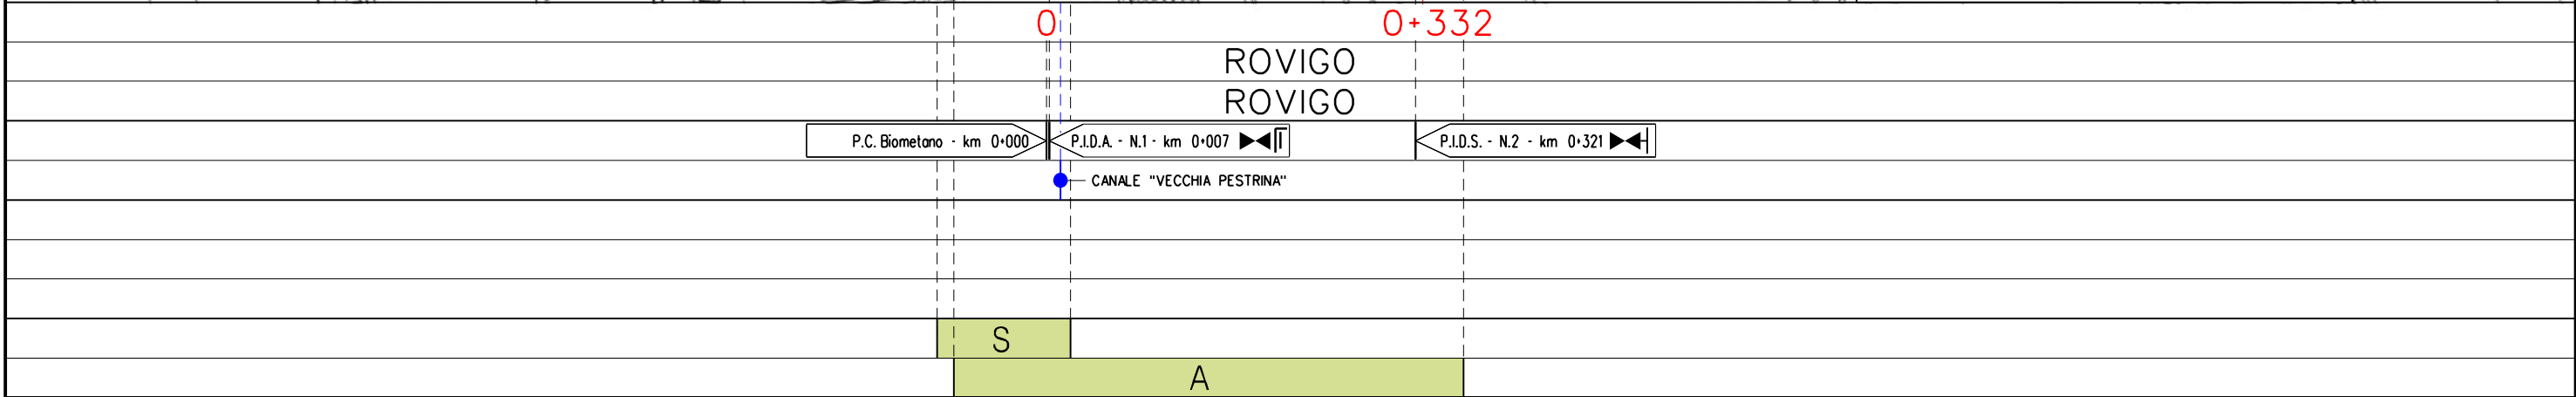

Il presente disegno e' di proprieta' aziendale - La Societa' tutelera' i propri diritti a termine di legge.

Imp. n° 21540	MET.: ALL.TO BIOMETANO ENIBIOCH4IN DI BOARA POLESINE DN 100 (4") - 75 bar FRAZ. DI BOARA POLESINE - COMUNE DI ROVIGO (RO)			2	FEB.-2024	EMISSIONE PER AUTORIZZAZIONE UNICA 327	SARPEDONE	CONFORTI	BARCI	Foglio 3 di 3 Scala 1:5000
				1	GEN.-2024	EMISSIONE PER AUTORIZZAZIONE UNICA 327	SARPEDONE	CONFORTI	BARCI	
				INDICE	DATA	R E V I S I O N I			ELABORATO	
TRACCIATO DI PROGETTO CON A.O.L.						Proprietario	Progettista  Barci Engineering		Dis. 21540/05D	
									Comm. Prog.: 4275/46	
							Comm. Snam: N0/R22383/L01-L02			

LEGENDA

SIMBOLOGIA CARTOGRAFICA

- Metanodotto in progetto
- Metanodotti in esercizio
- Alternativa di tracciato
- Metanodotti da porre fuori esercizio
- Aree impianti stacco-terminale in progetto
- Aree impianti stacco-terminale esistenti
- Piazzola di stoccaggio tubazioni
- Strada di accesso all'impianto
- Adeguamento strade esistenti
- Limite fogli C.T.R.
- Altre condotte di terzi
- Altri metanodotti in progetto
- Gallerie, Tunnel, Mini-Microtunnel, Raise Boring e T.O.C.
- Impianti di linea in progetto
- Impianti di linea su rete in esercizio
- Impianti di linea da porre fuori esercizio e recuperare
- Depositi temporanei
- Strade di accesso provvisorio

SIMBOLOGIA MECCANICA

- Punto di intercettazione di linea (P.I.L.)
- Punto di intercettazione di derivazione importante (P.I.D.I.)
- Punto di intercettazione di derivazione semplice con stacco da P.I.L. (P.I.D.S.)
- Punto di intercettazione e derivazione semplice con stacco da Linea (P.I.D.S.)
- Punto di intercettazione con discaggio di allacciamento (P.I.D.A.)
- Punto predisposto per il discaggio di allacciamento (P.P.D.A.)
- Punto di sezionamento elettrico terminale (P.S.E.T.)
- Stazione predisposta per lancio e ricevimento PIG
- Impianto di riduzione/regolazione della pressione

Progressiva chilometrica	N.	
Comuni		
Province		
Impianti		
Attraversamenti	TIPOLOGIA ATTRAVERSATA (SS n. **, corso d'acqua, ferrovia, ecc.)	
Strade – Piste – Piazzole tubazioni		
AREE DI OCCUPAZIONE TEMPORANEA		
		Strade – Piste – Piazzole
		Allargamenti e Aree di occupazione temporanea