


Il presente disegno e' di proprieta' aziendale - La Societa' tutelera' i propri diritti a termine di legge.

COROGRAFIA 1:10.000

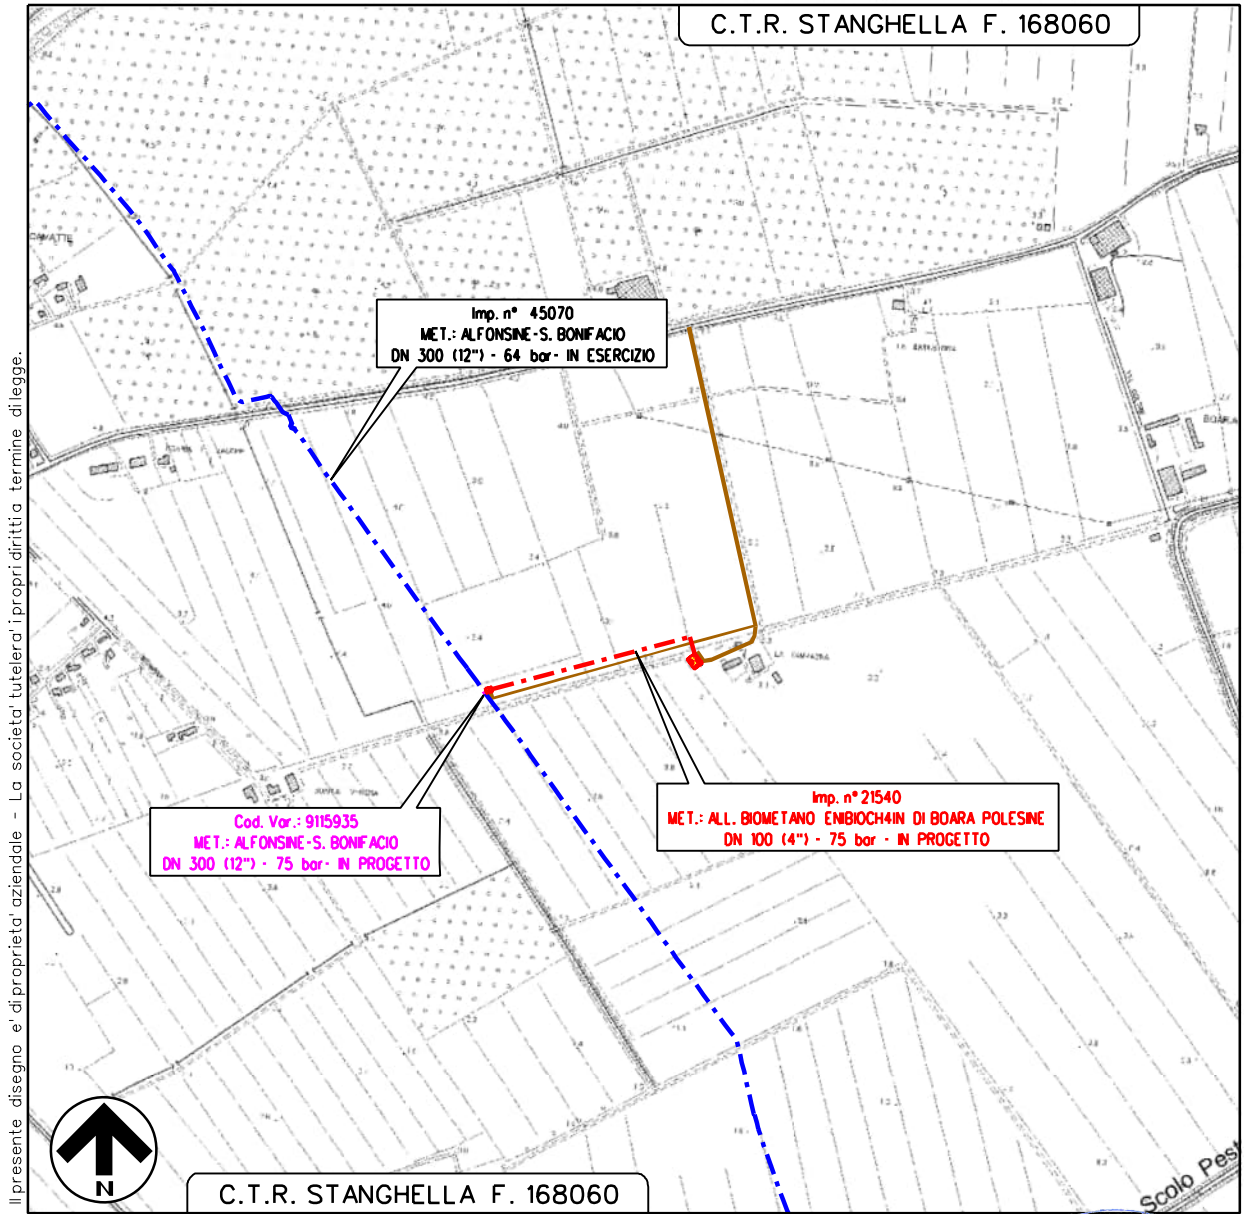

Nel Comune di ROVIGO (RO)



2	FEB.-2024	EMISSIONE PER AUTORIZZAZIONE UNICA 327	SARPEDONE	CONFORTI	BARCI
1	GEN.-2024	EMISSIONE PER AUTORIZZAZIONE UNICA 327	SARPEDONE	CONFORTI	BARCI
REV.	DATA	DESCRIZIONE	DISEGN.	CONTR.	APPROV.
		Proprietario	Progettista		FOGLIO 1 di 3
					DISEGNO 21540/05A
Imp. n° 21540			REVISIONE 2		
MET.: ALL. BIOMETANO ENBIOCH4IN DI BOARA POLESINE			Comm. PROG. 4275/46		
DN 100 (4") - 75 bar			Comm. SNAM NQ/R22383/L01-L02		
FRAZIONE DI BOARA POLESINE-COMUNE DI ROVIGO (RO)			SCALA 1:5000		
TRACCIATO DI PROGETTO			sostituisce il sostituito dal		

Il presente disegno e' di proprieta' aziendale - La Societa' tutelera' i propri diritti a termine di legge.

Imp. n° 21540


MET.: ALL.TO BIOMETANO ENBIOCH4IN DI BOARA POLESINE
DN 100 (4") - 75 bar
FRAZ. DI BOARA POLESINE - COMUNE DI ROVIGO (RO)

TRACCIATO DI PROGETTO

2	FEB.-2024	EMISSIONE PER AUTORIZZAZIONE UNICA 327	SARPEDONE	CONFORTI	BARCI
1	GEN.-2024	EMISSIONE PER AUTORIZZAZIONE UNICA 327	SARPEDONE	CONFORTI	BARCI
INDICE	DATA	R E V I S I O N I	ELABORATO	VERIFICATO	APPROVATO
<div>Proprietario</div> <div></div>		<div>Progettista</div> <div>Barci Engineering</div>		Dis. 21540/05A	
			Comm. Prog.: 4275/46		Scala 1:5000
			Comm. Snam: N0/R22383/L01-L02		

Foglio 2 di 3

Scala 1:5000

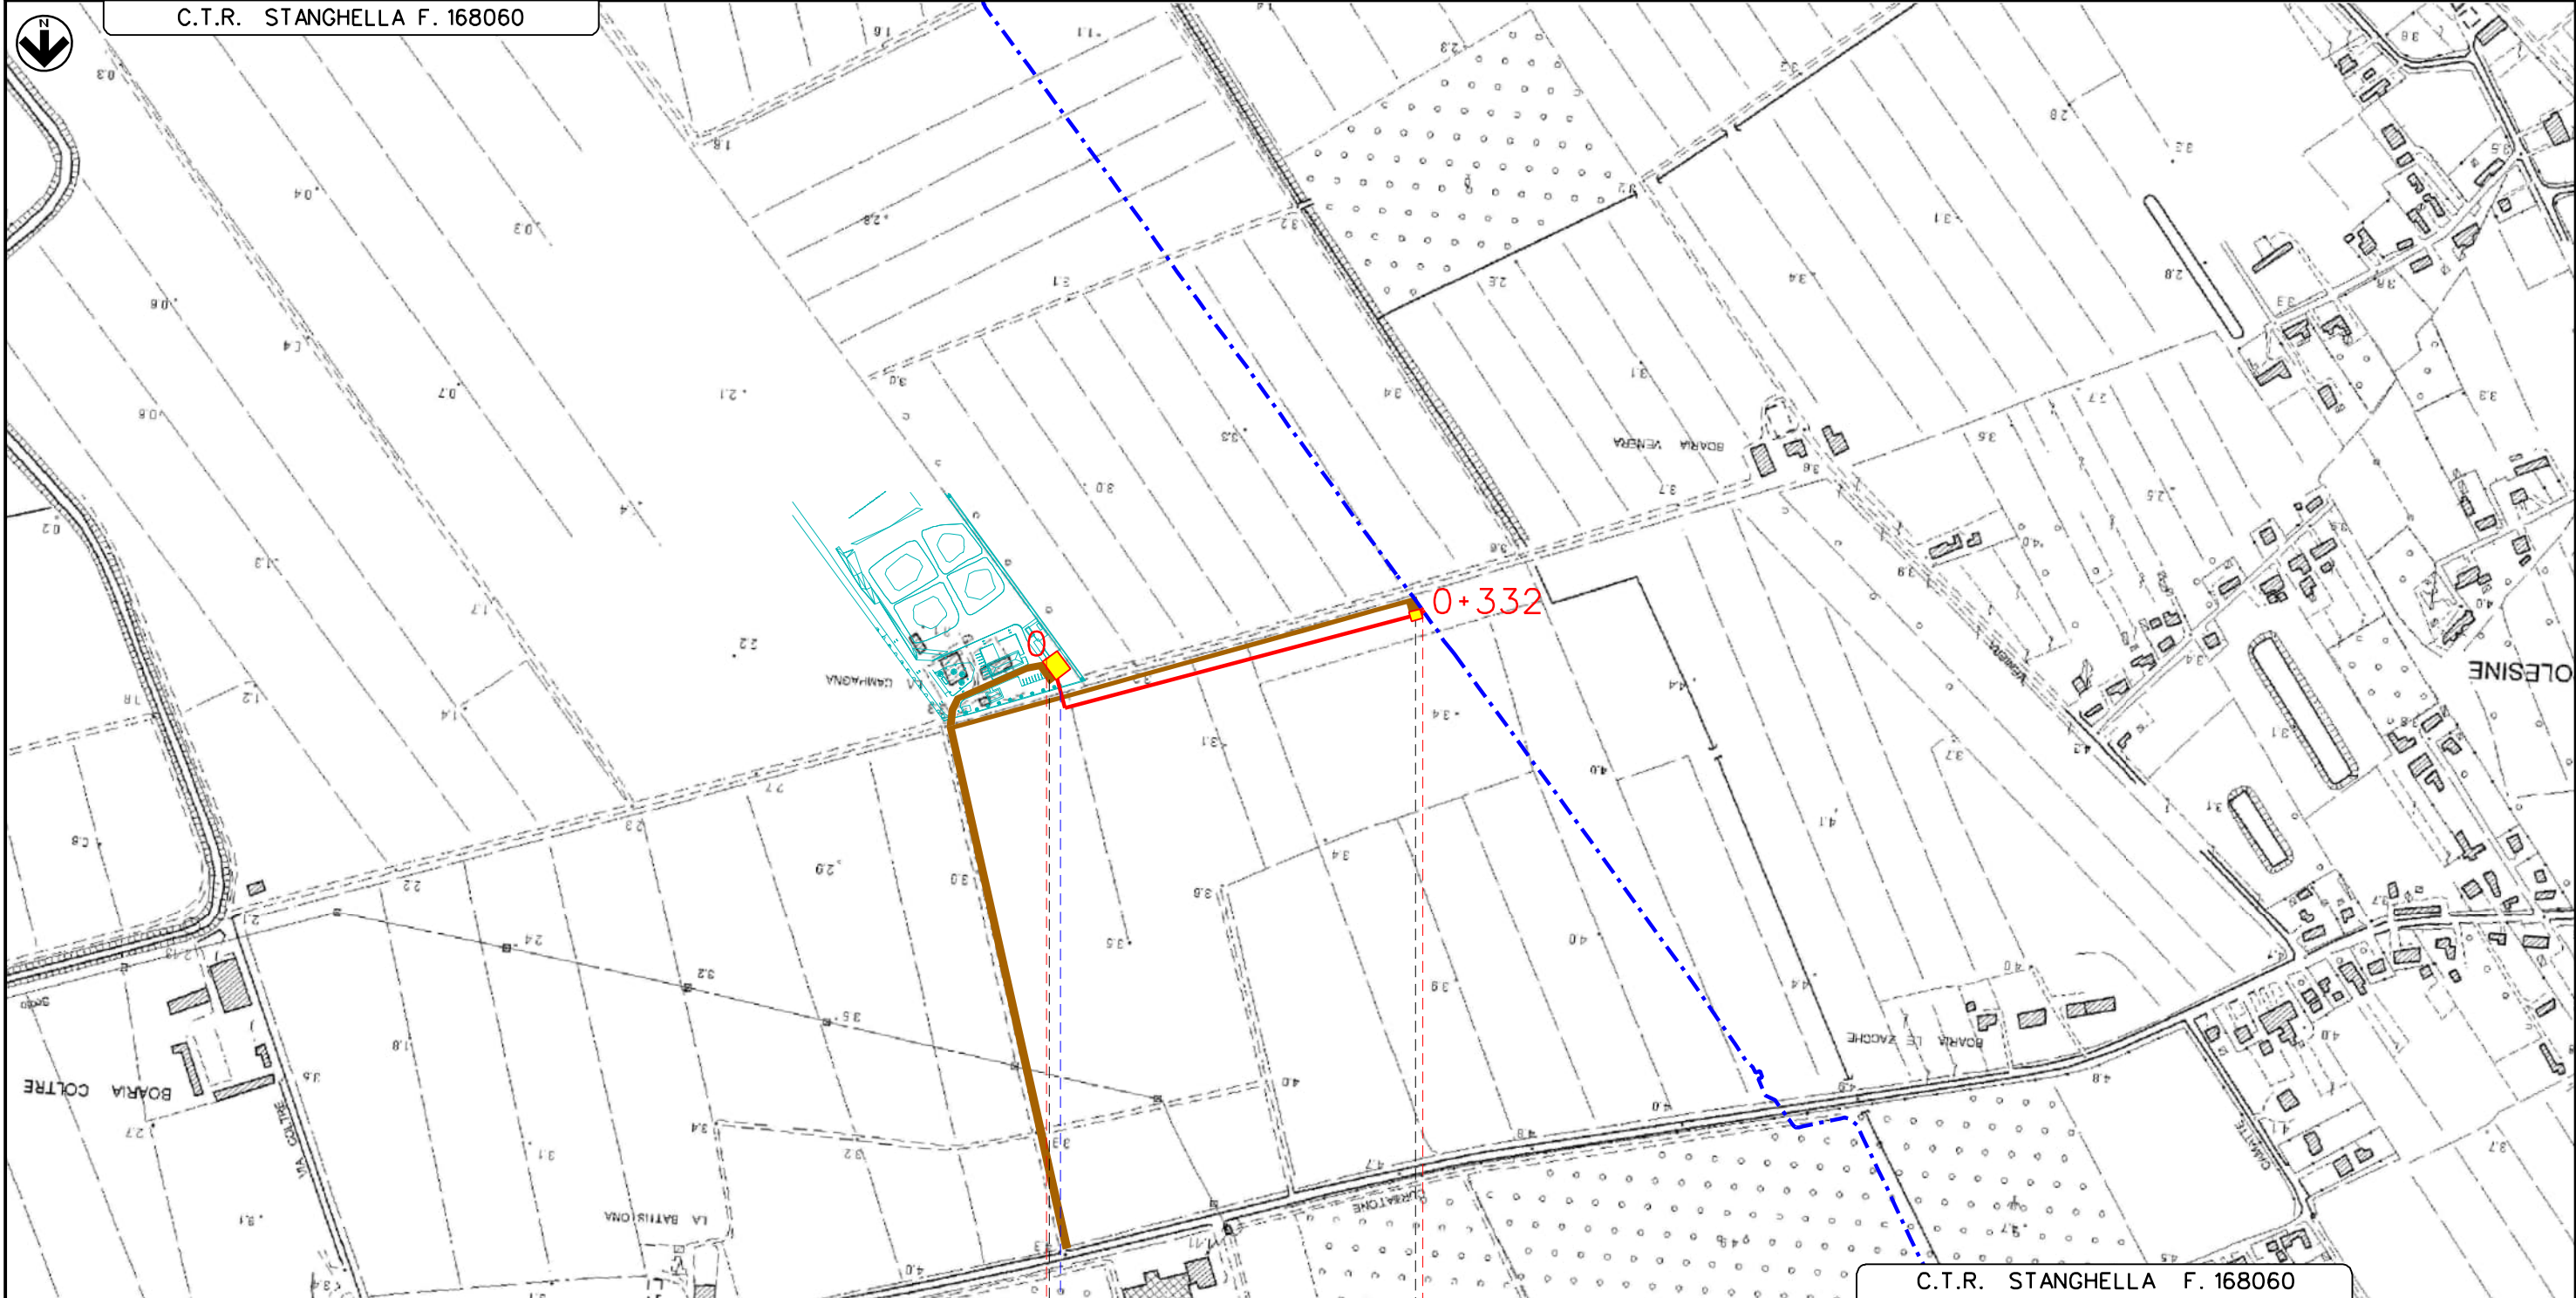

0

0+332

ROVIGO
ROVIGO

P.C. Biometano - km 0+000

P.I.D.A. - N.1 - km 0+007

P.I.D.S. - N.2 - km 0+321

CANALE "VECCHIA PESTRINA"

Il presente disegno e' di proprieta' aziendale - La Societa' tutelera' i propri diritti a termine di legge.

Imp. n° 21540	MET.: ALL.TO BIOMETANO ENIBIOCH4IN DI BOARA POLESINE DN 100 (4") - 75 bar FRAZ. DI BOARA POLESINE - COMUNE DI ROVIGO (RO)					2	FEB.-2024	EMISSIONE PER AUTORIZZAZIONE UNICA 327		SARPEDONE	CONFORTI	BARCI	Foglio 3 di 3 Scala 1:5000	
						1	GEN.-2024	EMISSIONE PER AUTORIZZAZIONE UNICA 327		SARPEDONE	CONFORTI	BARCI		
						INDICE	DATA	R E V I S I O N I			ELABORATO	VERIFICATO		APPROVATO
						Proprietario			Progettista			Dis. 21540/05A		
TRACCIATO DI PROGETTO								==  Barci Engineering ==			Comm. Prog.: 4275/46		Scala 1:5000	
											Comm. Snam: N0/R22383/L01-L02			

LEGENDA

SIMBOLOGIA CARTOGRAFICA

- Metanodotto in progetto
- Metanodotti in esercizio
- Alternativa di tracciato
- Metanodotti da porre fuori esercizio
- Aree impianti stacco-terminale in progetto
- Aree impianti stacco-terminale esistenti
- Piazzola di stoccaggio tubazioni
- Strada di accesso all'impianto
- Adeguamento strade esistenti
- Limite fogli C.T.R.

Altre condotte di terziAltri metanodotti in progettoGallerie, Tunnel, Mini-Microtunnel, Raise Boring e T.O.C.Impianti di linea in progettoImpianti di linea su rete in esercizioImpianti di linea da porre fuori esercizio e recuperareDepositi temporaneiStrade di accesso provvisorio

SIMBOLOGIA MECCANICA

- Punto di intercettazione di linea (P.I.L.)
- Punto di intercettazione di derivazione importante (P.I.D.I.)
- Punto di intercettazione di derivazione semplice con stacco da P.I.L. (P.I.D.S.)
- Punto di intercettazione e derivazione semplice con stacco da Linea (P.I.D.S.)
- Punto di intercettazione con discaggio di allacciamento (P.I.D.A.)
- Punto predisposto per il discaggio di allacciamento (P.P.D.A.)
- Punto di sezionamento elettrico terminale (P.S.E.T.)
- Stazione predisposta per lancio e ricevimento PIG
- Impianto di riduzione/regolazione della pressione

Progressiva chilometrica	N.	
Comuni		
Province		
Impianti		
Attraversamenti	 TIPOLOGIA ATTRAVERSATA (SS n. **, corso d'acqua, ferrovia, ecc.)	