


Il presente disegno e' di proprieta' aziendale - La Societa' tutelera' i propri diritti a termine di legge.

COROGRAFIA 1:10.000

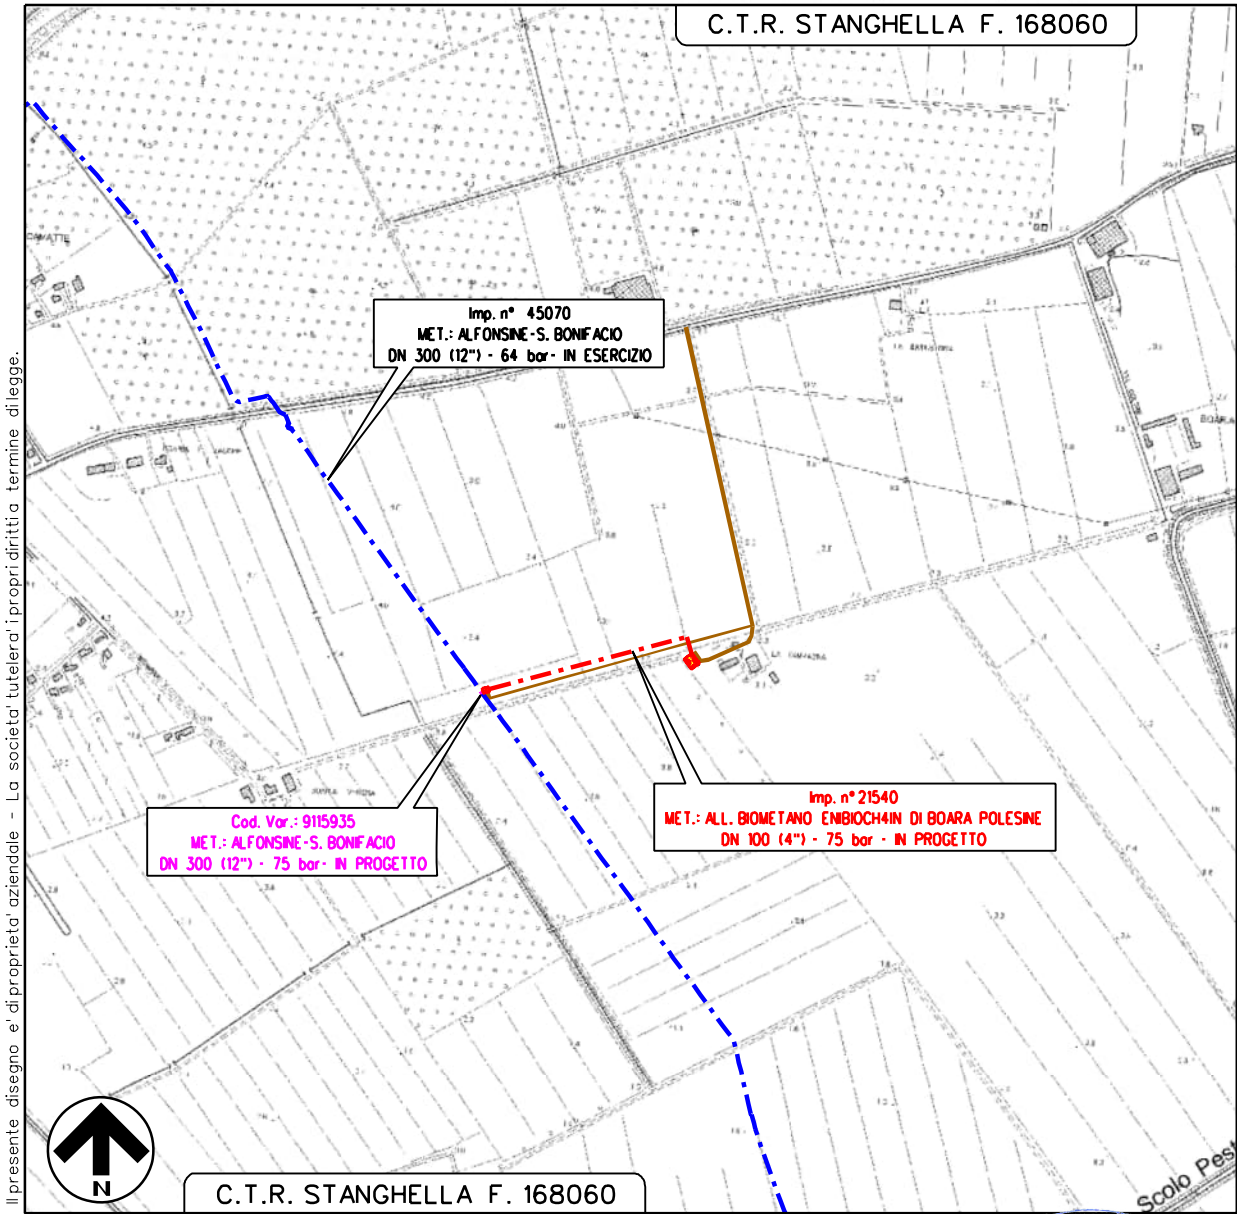

Nel Comune di ROVIGO (RO)



2	FEB.-2024	EMISSIONE PER AUTORIZZAZIONE UNICA 327		SARPEDONE	CONFORTI	BARCI	
1	GEN.-2024	EMISSIONE PER AUTORIZZAZIONE UNICA 327		SARPEDONE	CONFORTI	BARCI	
REV.	DATA	DESCRIZIONE			DISEGN.	CONTR.	APPROV.
		Proprietario	Progettista			FOGLIO 1 di 3	
						DISEGNO 21540/05C	
Imp. n° 21540						REVISIONE 2	
MET.: ALL. BIOMETANO ENIBIOCH4IN DI BOARA POLESINE DN 100 (4'') - 75 bar						Comm. PROG. 4275/46	
FRAZIONE DI BOARA POLESINE-COMUNE DI ROVIGO (RO)						Comm. SNAM N0/R22383/L01-L02	
						SCALA 1:5000	
TRACCIATO DI PROGETTO CON V.P.E.						sostituisce il sostituito dal	

C.T.R. STANGHELLA F. 168060

0+332

C.T.R. STANGHELLA F. 168060

$$0 + 332$$

ROVIGO
ROVIGO

P.I.D.S. - N.2 - km 0+321

● CANALE "VECCHIA PESTRINA"

	S1/S2
--	-------


S1

Il presente disegno e' di proprieta' aziendale - La Societa' tutelera' i propri diritti a termine di legge.

Imp. n° 21540	MET.: ALL.TO BIOMETANO ENIBIOCH4IN DI BOARA POLESINE DN 100 (4") - 75 bar FRAZ. DI BOARA POLESINE - COMUNE DI ROVIGO (RO)					2	FEB.-2024	EMISSIONE PER AUTORIZZAZIONE UNICA 327	SARPEDONE	CONFORTI	BARCI	Foglio 3 di 3		
						1	GEN.-2024	EMISSIONE PER AUTORIZZAZIONE UNICA 327	SARPEDONE	CONFORTI	BARCI			
						INDICE	DATA	R E V I S I O N I			ELABORATO		VERIFICATO	APPROVATO
									Proprietario			Progettista		
TRACCIATO DI PROGETTO CON V.P.E.											Dis. 21540/05C			Scala 1:5000
											Comm. Prog.: 4275/46			
											Comm. Snam: N0/R22383/L01-L02			

LEGENDA

SIMBOLOGIA CARTOGRAFICA

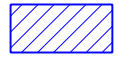-  Metanodotto in progetto
-  Metanodotti in esercizio
-  Alternativa di tracciato
-  Metanodotti da porre fuori esercizio
-  Aree impianti stacco-terminale in progetto
-  Aree impianti stacco-terminale esistenti
-  Piazzola di stoccaggio tubazioni
-  Strada di accesso all'impianto
-  Adeguamento strade esistenti
-  Limite fogli C.T.R.
-  Altre condotte di terzi
-  Altri metanodotti in progetto
-  Gallerie, Tunnel, Mini-Microtunnel, Raise Boring e T.O.C.
-  Impianti di linea in progetto
-  Impianti di linea su rete in esercizio
-  Impianti di linea da porre fuori esercizio e recuperare
-  Depositi temporanei
-  Strade di accesso provvisorio

SIMBOLOGIA MECCANICA

-  Punto di intercettazione di linea (P.I.L.)
-  Punto di intercettazione di derivazione importante (P.I.D.I.)
-  Punto di intercettazione di derivazione semplice con stacco da P.I.L. (P.I.D.S.)
-  Punto di intercettazione e derivazione semplice con stacco da Linea (P.I.D.S.)
-  Punto di intercettazione con discaggio di allacciamento (P.I.D.A.)
-  Punto predisposto per il discaggio di allacciamento (P.P.D.A.)
-  Punto di sezionamento elettrico terminale (P.S.E.T.)
-  Stazione predisposta per lancio e ricevimento PIG
-  Impianto di riduzione/regolazione della pressione

Progressiva chilometrica	N.	
Comuni		
Province		
Impianti	 TIPO - N. - PROGR. km	 TIPO - N. - ESISTENTE
Attraversamenti	 TIPOLOGIA ATTRAVERSATA (SS n. **, corso d'acqua, ferrovia, ecc.)	
AREE DI OCCUPAZIONE DEFINITIVE E SOGGETTE A V.P.E.	Aree soggette a V.P.E.	
	Strade di accesso definitive-Manufatti	