



COROGRAFIA 1:10.000

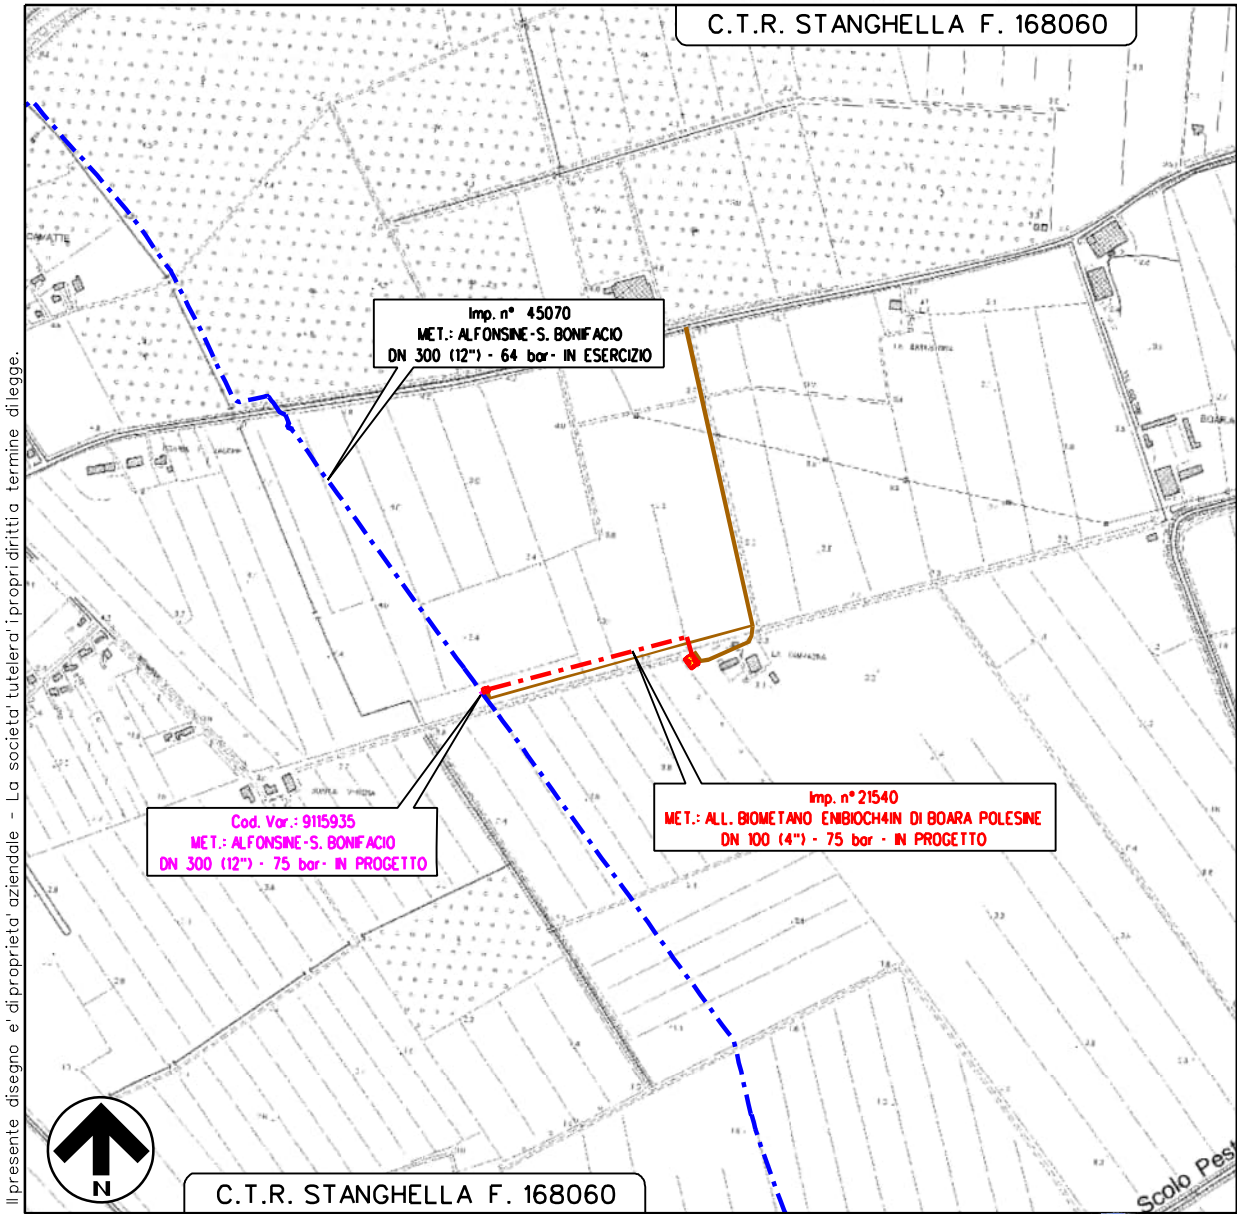

Nel Comune di ROVIGO (RO)

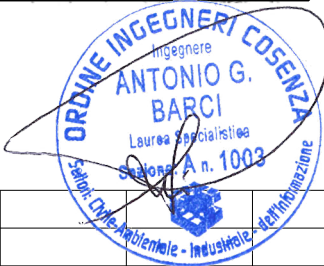

2	FEB.-2024	EMISSIONE PER AUTORIZZAZIONE UNICA 327	SARPEDONE	CONFORTI	BARCI
1	GEN.-2024	EMISSIONE PER AUTORIZZAZIONE UNICA 327	SARPEDONE	CONFORTI	BARCI
REV.	DATA	DESCRIZIONE	DISEGN.	CONTR.	APPROV.
		Proprietario	Progettista		FOGLIO 1 di 3
					DISEGNO 21540/05B
Imp. n° 21540			REVISIONE 2		
MET.: ALL. BIOMETANO ENBIOCH4IN DI BOARA POLESINE			Comm. PROG. 4275/46		
DN 100 (4'') - 75 bar			Comm. SNAM NQ/R22383/L01-L02		
FRAZIONE DI BOARA POLESINE-COMUNE DI ROVIGO (RO)			SCALA 1:5000		
TRACCIATO DI PROGETTO SU P.A.T.			sostituisce il sostituito dal		

C.T.R. STANGHELLA F. 168060



C.T.R. STANGHELLA F. 168060

C

$$0 + 332$$

ROVIGO
ROVIGO

P.C. Biometano - km 0+000

P.I.D.A. - N.1 - km 0+007

P.I.D.S. - N.2 - km 0,321

● CANALE "VECCHIA PESTRINA"

Il presente disegno e' di proprieta' aziendale - La Societa' tutelera' i propri diritti a termine di legge.

Imp. n° 21540

MET.: ALL.TO BIOMETANO ENIBIOCH4IN DI BOARA POLESINE
DN 100 (4") - 75 bar
FRAZ. DI BOARA POLESINE - COMUNE DI ROVIGO (RO)

TRACCIATO DI PROGETTO SU P.A.T.

2	FEB.-2024	EMISSIONE PER AUTORIZZAZIONE UNICA 327	SARPEDONE	CONFORTI	BARCI
1	GEN.-2024	EMISSIONE PER AUTORIZZAZIONE UNICA 327	SARPEDONE	CONFORTI	BARCI
INDICE	DATA	R E V I S I O N I	ELABORATO	VERIFICATO	APPROVATO
		Proprietario	Progettista		
				Dis. 21540/05B	
				Comm. Prog.: 4275/46	
				Comm. Snam: N0/R22383/L01-L02	

Foglio

3

di 3

Scala

1:5000

LEGENDA

SIMBOLOGIA CARTOGRAFICA

- Metanodotto in progetto
- Metanodotti in esercizio
- Alternativa di tracciato
- Metanodotti da porre fuori esercizio
- Aree impianti stacco-terminale in progetto
- Aree impianti stacco-terminale esistenti
- Piazzola di stoccaggio tubazioni
- Strada di accesso all'impianto
- Adeguamento strade esistenti
- Limite fogli C.T.R.

Altre condotte di terziAltri metanodotti in progettoGallerie, Tunnel, Mini-Microtunnel, Raise Boring e T.O.C.Impianti di linea in progettoImpianti di linea su rete in esercizioImpianti di linea da porre fuori esercizio e recuperareDepositi temporaneiStrade di accesso provvisorio

SIMBOLOGIA MECCANICA

- Punto di intercettazione di linea (P.I.L.)
- Punto di intercettazione di derivazione importante (P.I.D.I.)
- Punto di intercettazione di derivazione semplice con stacco da P.I.L. (P.I.D.S.)
- Punto di intercettazione e derivazione semplice con stacco da Linea (P.I.D.S.)
- Punto di intercettazione con discaggio di allacciamento (P.I.D.A.)
- Punto predisposto per il discaggio di allacciamento (P.P.D.A.)
- Punto di sezionamento elettrico terminale (P.S.E.T.)
- Stazione predisposta per lancio e ricevimento PIG
- Impianto di riduzione/regolazione della pressione

Progressiva chilometrica		
Comuni		
Province		
Impianti		
Attraversamenti		

SIMBOLOGIA TEMATICA

- Azioni Strategiche

Aree di urbanizzazione consolidataart. e 2

Edificazione diffusaart. e 3

Area agropolitanaart. e 4 bis

Area ad elevata utilizzazione agricolaart. e 5

Area urbano-rurale di mitigazioneart. e 6

Opere incongrue - Elementi di degradoart. e 7

Aree idonee per interventi diretti al miglioramento della qualità urbana e territorialeart. e 8

Aree di Trasformazione

Linee preferenziali di sviluppo insediativo a prevalente destinazione residenzialeart. e 9

Linee preferenziali di sviluppo insediativo a prevalente destinazione commercialeart. e 9

Linee preferenziali di sviluppo insediativo a prevalente destinazione produttivaart. e 9

Limiti fisici alla nuova edificazioneart. e 10

Contesti territoriali destinati alla realizzazione di programmi complessi (P.U.A. soggetti a negoziazione finalizzata alla realizzazione di opere /infrastrutture rilevanti)art. e 11

Aree di Interesse Regionale

Progetto strategico, art. 26 L.R. 11/04: URBAN LABOR Polo fieristico, universitario, tecnologico, scientifico di ricerca e sviluppo nanotecnologie (città della scientifica) e servizi connessi a tale attivitàart. e 12

Polo commercialeart. e 13

Interporto ed ex Scalo Merci Ferroviarioart. e 13

Interventi di riordino edilizio ed urbanistico in zona agricola

Annessi rustici ed abitazioni rurali di cui all'art. 4 comma 2 L.R. 24/85art. e 14

Edifici e complessi di valore monumentale testimoniale ex art. 10 L.R. 24/85art. e 15

Interventi di riordino urbanistico in zona agricola soggetti a P.U.A.art. e 16

Attività produttive in zona impropria Ex art. 126 L.R. 61/85art. e 17

Impianto di stoccaggio provvisorio rifiuti speciali autorizzato con D.G.R.V. n. 2579 del 19/12/95art. e 18