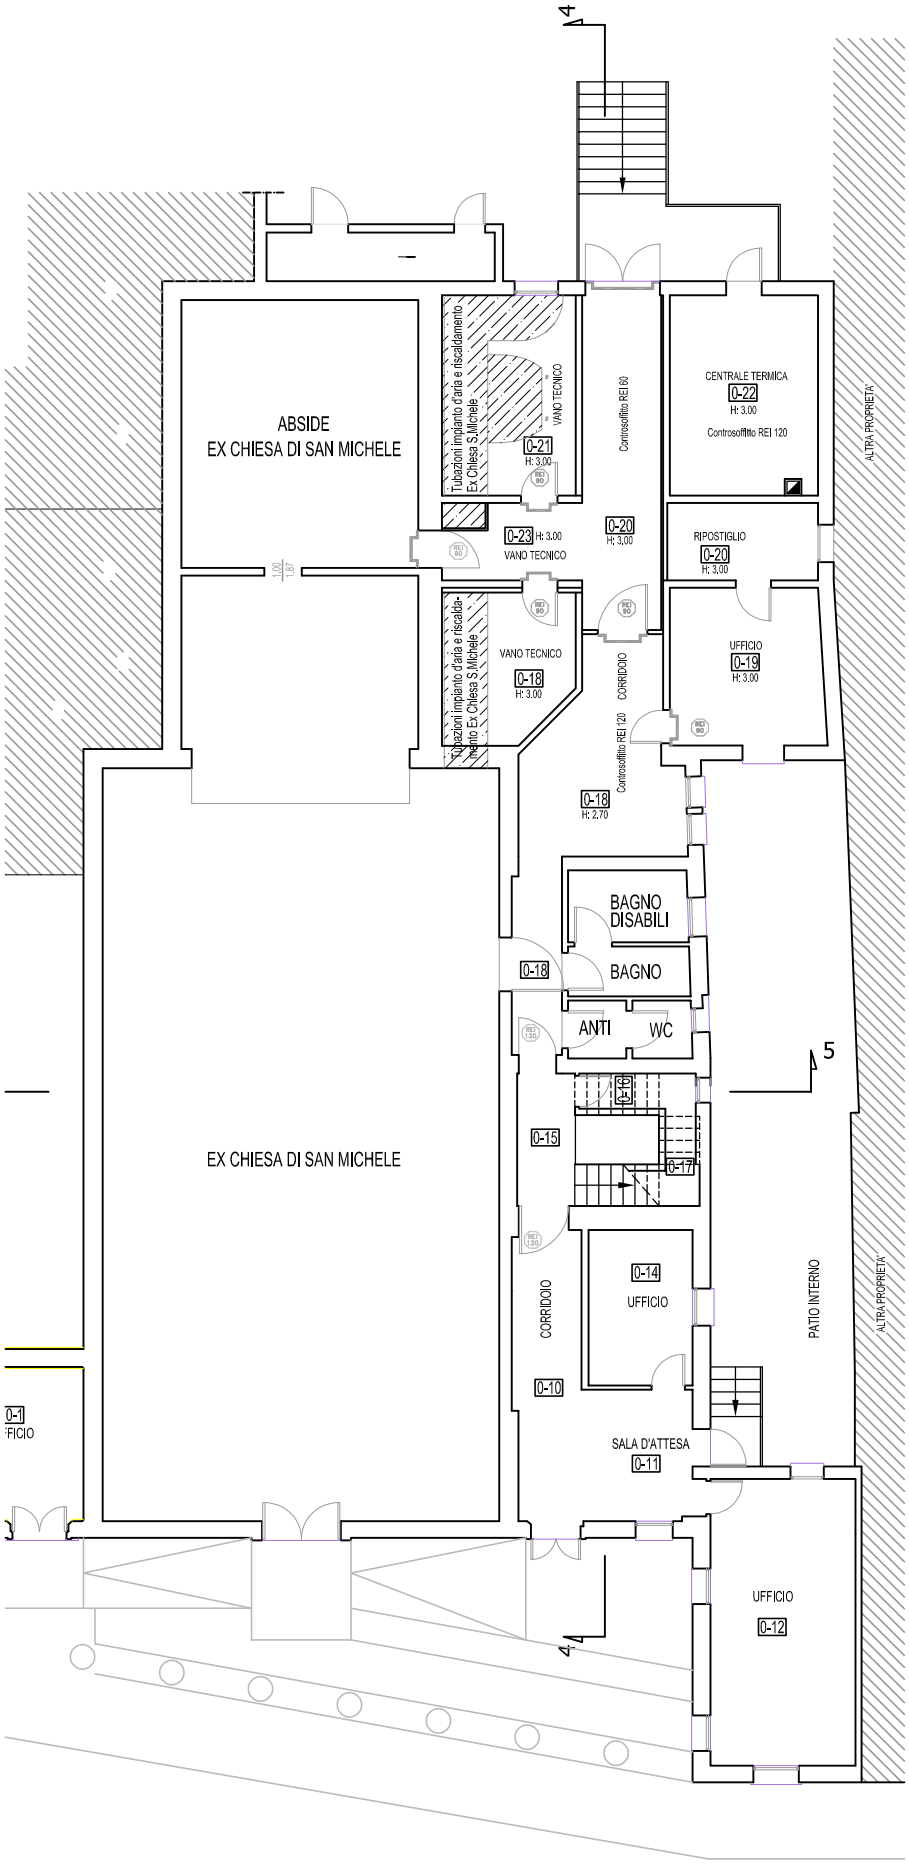
4
ABSIDE
EX CHIESA DI SAN MICHELE
Tubazioni impianto d'aria e riscaldamento Ex Chiesa S.Michele
VANO TECNICO
0-21
H: 3.00
Controsoffitto REI 60
CENTRALE TERMICA
0-22
H: 3.00
Controsoffitto REI 120
ALTRA PROPRIETA'
0-23 H: 3.00
VANO TECNICO
0-20
H: 3.00
RIPOSTIGLIO
0-20
H: 3.00
VANO TECNICO
0-18
H: 3.00
CORRIDOIO
UFFICIO
0-19
H: 3.00
Controsoffitto REI 120
0-18
H: 2.70
BAGNO DISABILI
0-18
BAGNO
ANTI
WC
5
0-16
0-15
0-17
EX CHIESA DI SAN MICHELE
0-14
UFFICIO
CORRIDOIO
PATIO INTERNO
ALTRA PROPRIETA'
0-10
SALA D'ATTESA
0-11
UFFICIO
0-12
4