

STUDIO DI ARCHITETTURA E URBANISTICA

Arch. Massimo CAVAZZANA

Via T. Vecellio 19 - 35020 TRIBANO (PD)

tel. 0495342288 - tel/fax 0499589147

E-mail: cavazzana@tin.it

COMUNE DI ROVIGO

PROVINCIA DI ROVIGO

Archivio: P280

PIANO URBANISTICO ATTUATIVO IN VARIANTE AL PIANO DEGLI INTERVENTI SECONDO L'ART. 20 COMMA 8 TER DELLA L.R. 11-2004 PER LA REALIZZAZIONE DELLA NUOVA SEDE ATER E DI ALCUNI ALLOGGI ERP.

Elaborato

09

STATO DI VARIANTE

SCHEMA ILLUMINAZIONE PUBBLICA

Tribano

Giugno 2025

Scala: Varie

Rev: 002


Operatore: D.Z

Richiedente:

ATER ROVIGO

IL PRESIDENTE

Dott. Guglielmo Ferraresse

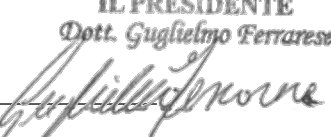




ARCHIVIO\Progetti\ATER ROVIGO\1 - PUA\TAVOLE CORRETTE OK\ARC 09 - Stato di Progetto Illuminazione pubblica.dwg

Progettista:

Arch. Massimo CAVAZZANA

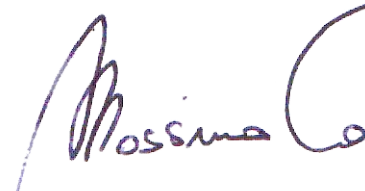

Collaboratori:

Geom. Simone MASIERO

Ing. Leonardo CORSO

Arch. Simone SIMONETTI

Geom. Fabio POLONIO



Urb. Dario ZANETTI

Questo elaborato e' di nostra proprieta', protetto dalle vigenti norme di legge(art. 2043 C.C. e 623 C.P.) che ne vietano la riproduzione parziale o totale.

ILLUMINAZIONE PUBBLICA E PRIVATA


LEGENDA:	
	CAVIDOTTO CORRUGATO INTERRATO AD UNA PROFONDITA' DI ALMENO 70CM DIAMETRO 1x125mm + 1x63mm
	PLINTO PREFABBRICATO PER PALI H.8 F.T. DOTATO DI CHIUSINO CARRABILE
	ARMATURA STRADALE TESTA SINGOLA TIPO I-TRON 0 CON LAMPADA LED E PALO H 8 m NUOVO I-TRON ZERO 5P5 S05 7030.100-2M 22-120-01_03 37.4 W
	ARMATURA STRADALE TESTA SINGOLA TIPO I-TRON 0 CON LAMPADA LED E PALO H 8 m NUOVO CON SBRACCIO - I-TRON ZERO 5P5 S05 7030.100-2M 22-120-01_03 37.4 W
	POZZETTO PREFABBRICATO IN CLS DOTATO DI CHIUSINO CARRABILE 40X40CM
	POZZETTO LAMBIONE ESISTENTE DOTATO DI CHIUSINO CARRABILE 40X40CM




PARTICOLARE SOSTEGNI

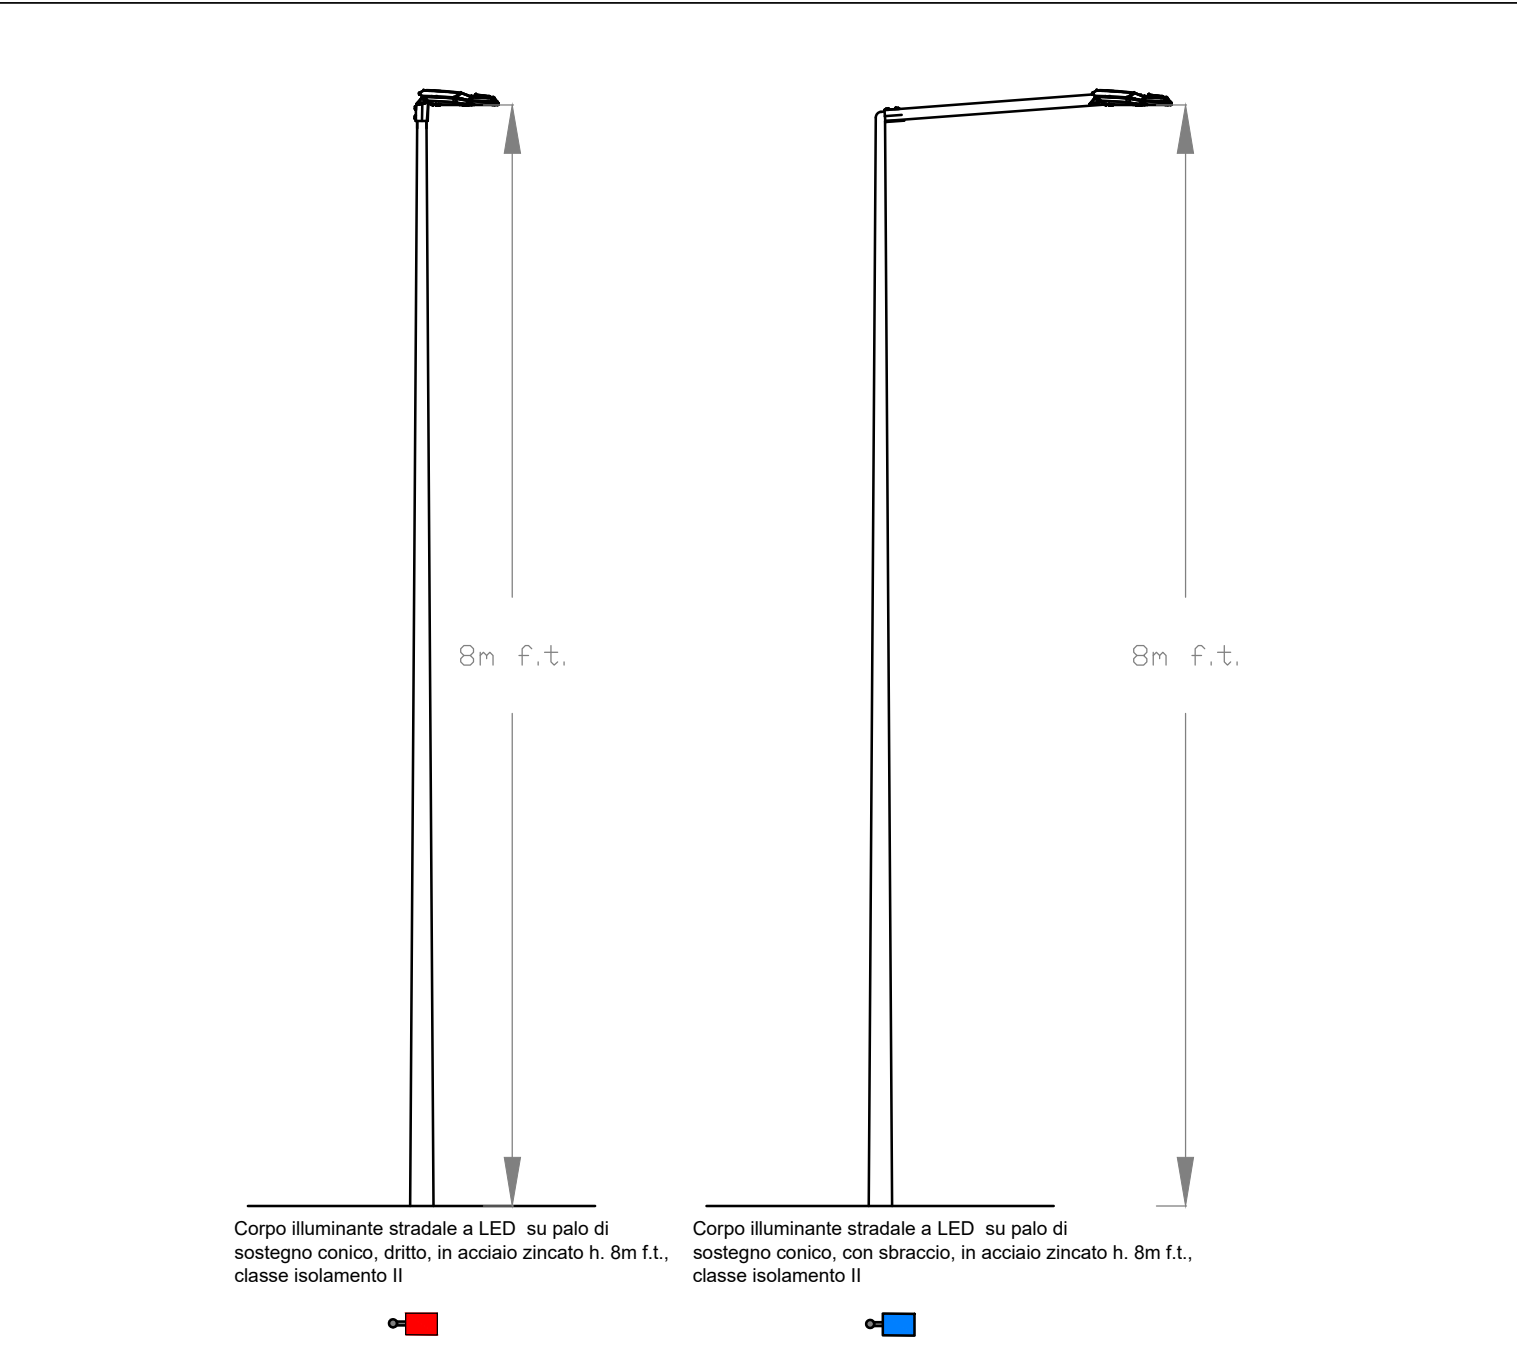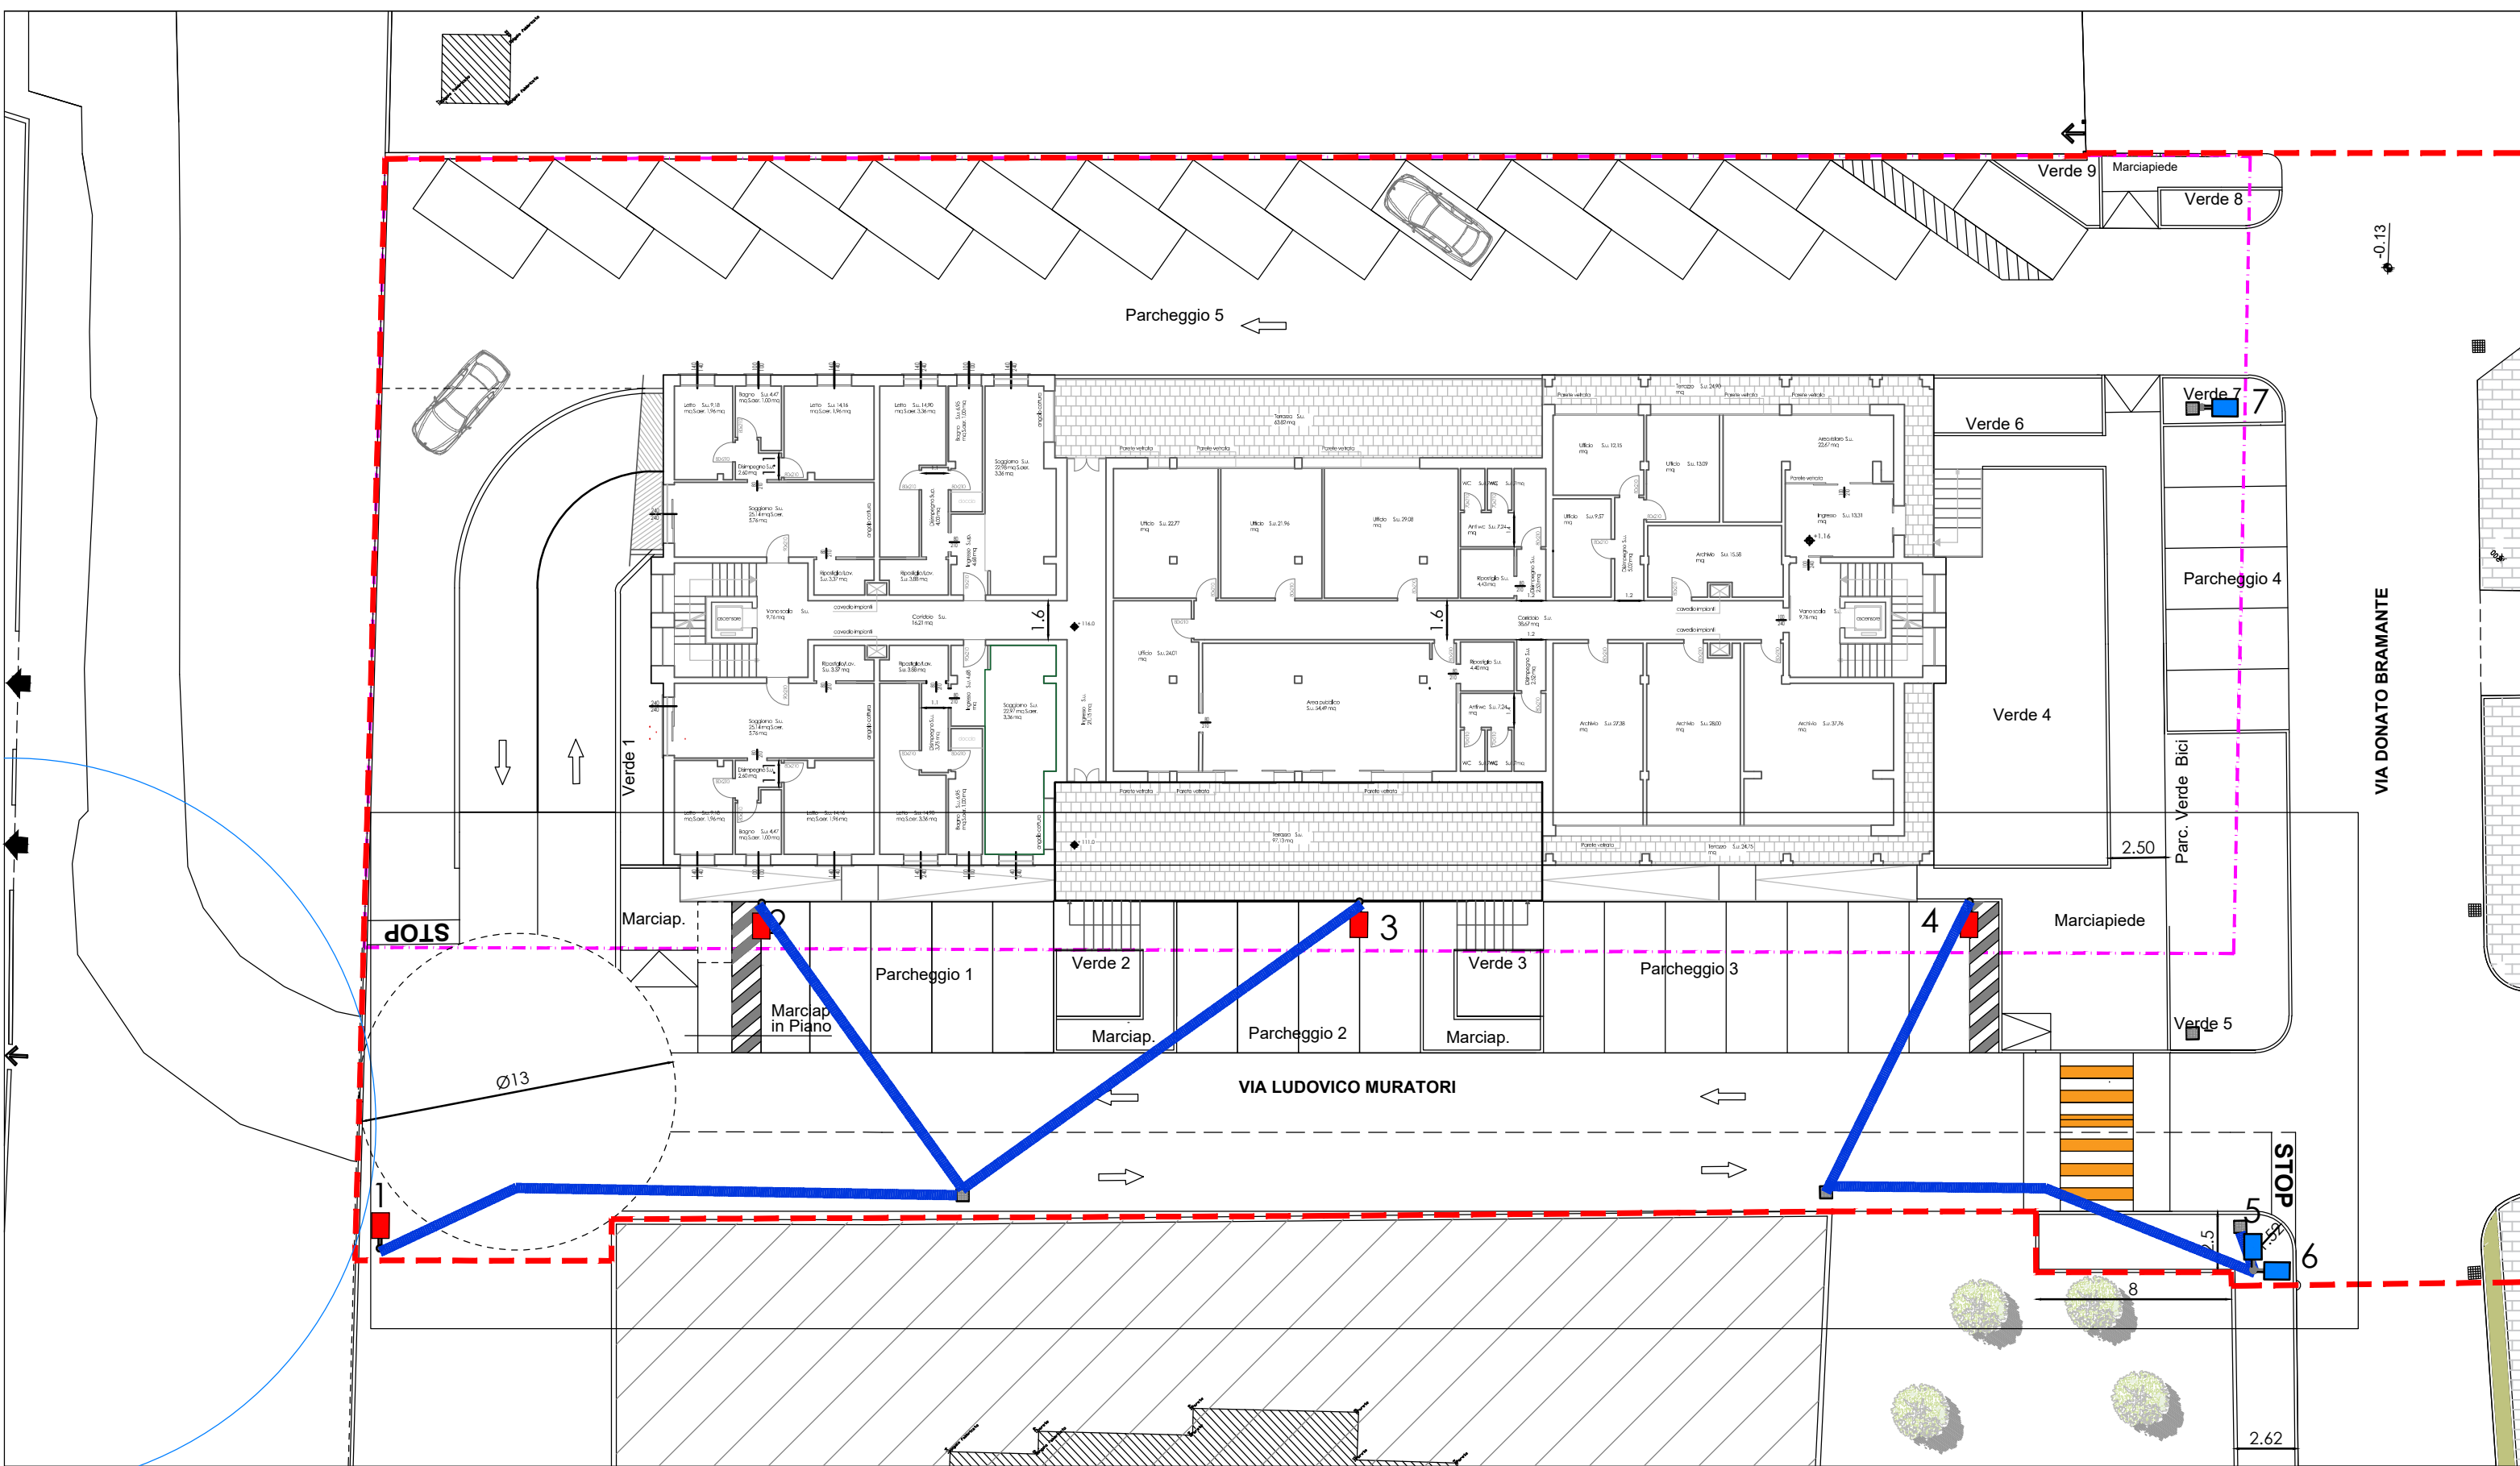

PLANIMETRIA DI PROGETTO
SCALA 1:250

PARTICOLARE PLINTI

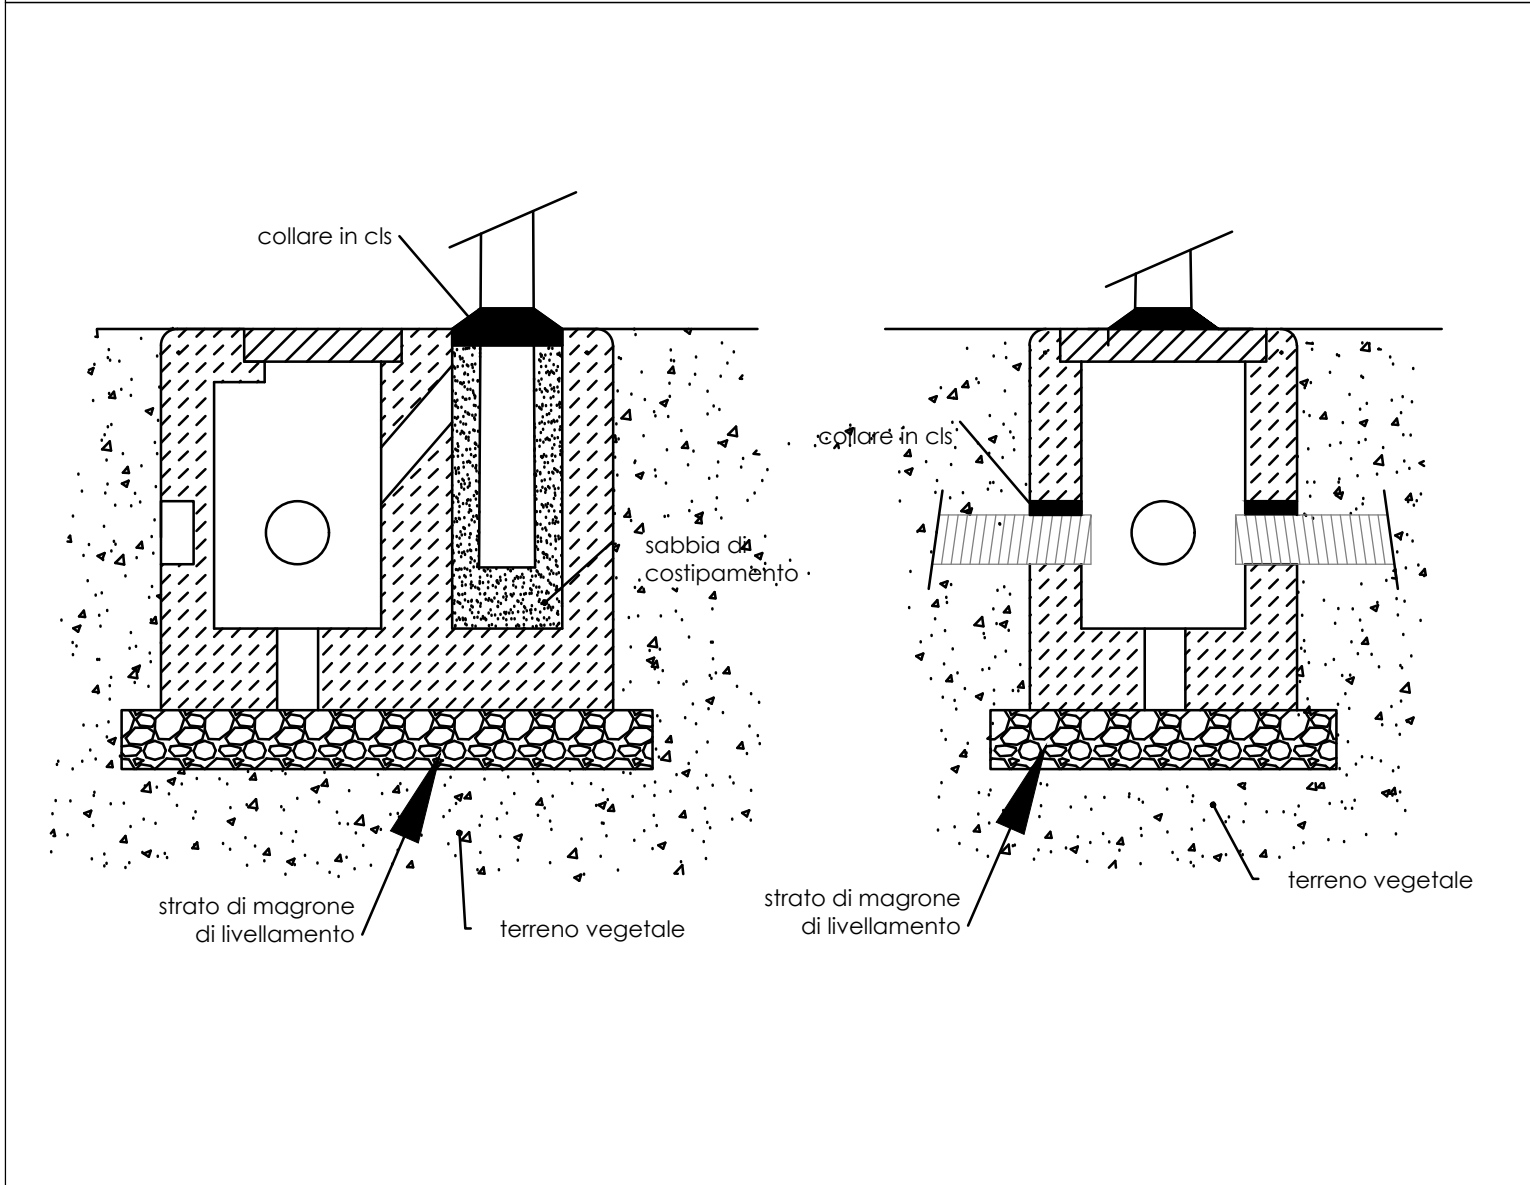

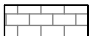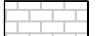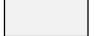LEGENDA:	
	AREA VERDE ALL'INTERNO DELL'AMBITO
	AREA VERDE FUORI AMBITO
	PERCORSO PEDONALE IN PROGETTO
	PERCORSO PEDONALE ESISTENTE
	VIABILITA' INTERNA AMBITO
	VIABILITA' ESTERNA AMBITO
	FILARI ALBERATI CON ESSENZE ARBOREE LOCALI
	AMBITO DI INTERVENTO
	AMBITO CATASTALE