

STUDIO DI ARCHITETTURA E URBANISTICA

Arch. Massimo CAVAZZANA

Via T. Vecellio 19 - 35020 TRIBANO (PD)

tel. 0495342288 - tel/fax 0499589147

E-mail: cavazzana@tin.it

COMUNE DI ROVIGO

PROVINCIA DI ROVIGO

Archivio: P280
PIANO URBANISTICO ATTUATIVO IN VARIANTE AL PIANO DEGLI INTERVENTI
SECONDO L'ART. 20 COMMA 8 TER DELLA L.R. 11-2004 PER LA
REALIZZAZIONE DELLA NUOVA SEDE ATER E DI ALCUNI ALLOGGI ERP.

Elaborato

08

STATO DI VARIANTE
VIABILITA'

Tribano

Giugno 2025

Scala: Varie

Rev: 002

Operatore: D_Z

Richiedente:

ATER ROVIGO

IL PRESIDENTE

Dott. Guglielmo Ferraresi



ARCHIVIO\Progetti\ATER ROVIGO\1 - PUA\TAVOLE CORRETTE OK\ARC 08 - Stato di Progetto VIABILITA'.dwg

Progettista: Arch. Massimo CAVAZZANA

Collaboratori: Geom. Simone MASIERO

Ing. Leonardo CORSO

Arch. Simone SIMONETTI

Geom. Fabio POLONIO


Urb. Dario ZANETTI

Questo elaborato e' di nostra proprieta', protetto dalle vigenti norme di legge(art. 2043 C.C. e 623 C.P.) che ne vietano la riproduzione parziale o totale.

LEGENDA



Stop

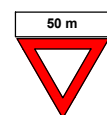

Dare la precedenza



Intersezione a T con diritto di precedenza



Passaggio obbligatorio



Pista ciclabile



Divieto di transito agli autocarri



Divieto di Sosta



Divieto di accesso



Parcheggio



Parcheggio riservato a disabili



Passaggio pedonale




Circolazione rotatoria



Rotatoria



Limite di Velocità

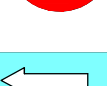

Senso Unico


LEGENDA:




AREA VERDE ALL'INTERNO DELL'AMBITO



AREA VERDE FUORI AMBITO

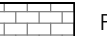

PERCORSO PEDONALE IN PROGETTO IN ASFALTO

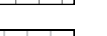

PERCORSO PEDONALE ESISTENTE IN ASFALTO



VIABILITA' PUBBLICA



VIABILITA' PRIVATA



FILARI ALBERATI CON ESSENZE ARBOREE LOCALI




AMBITO DI INTERVENTO




AMBITO CATASTALE




PARCHEGGIO PRIVATO

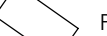

PARCHEGGIO PUBBLICO

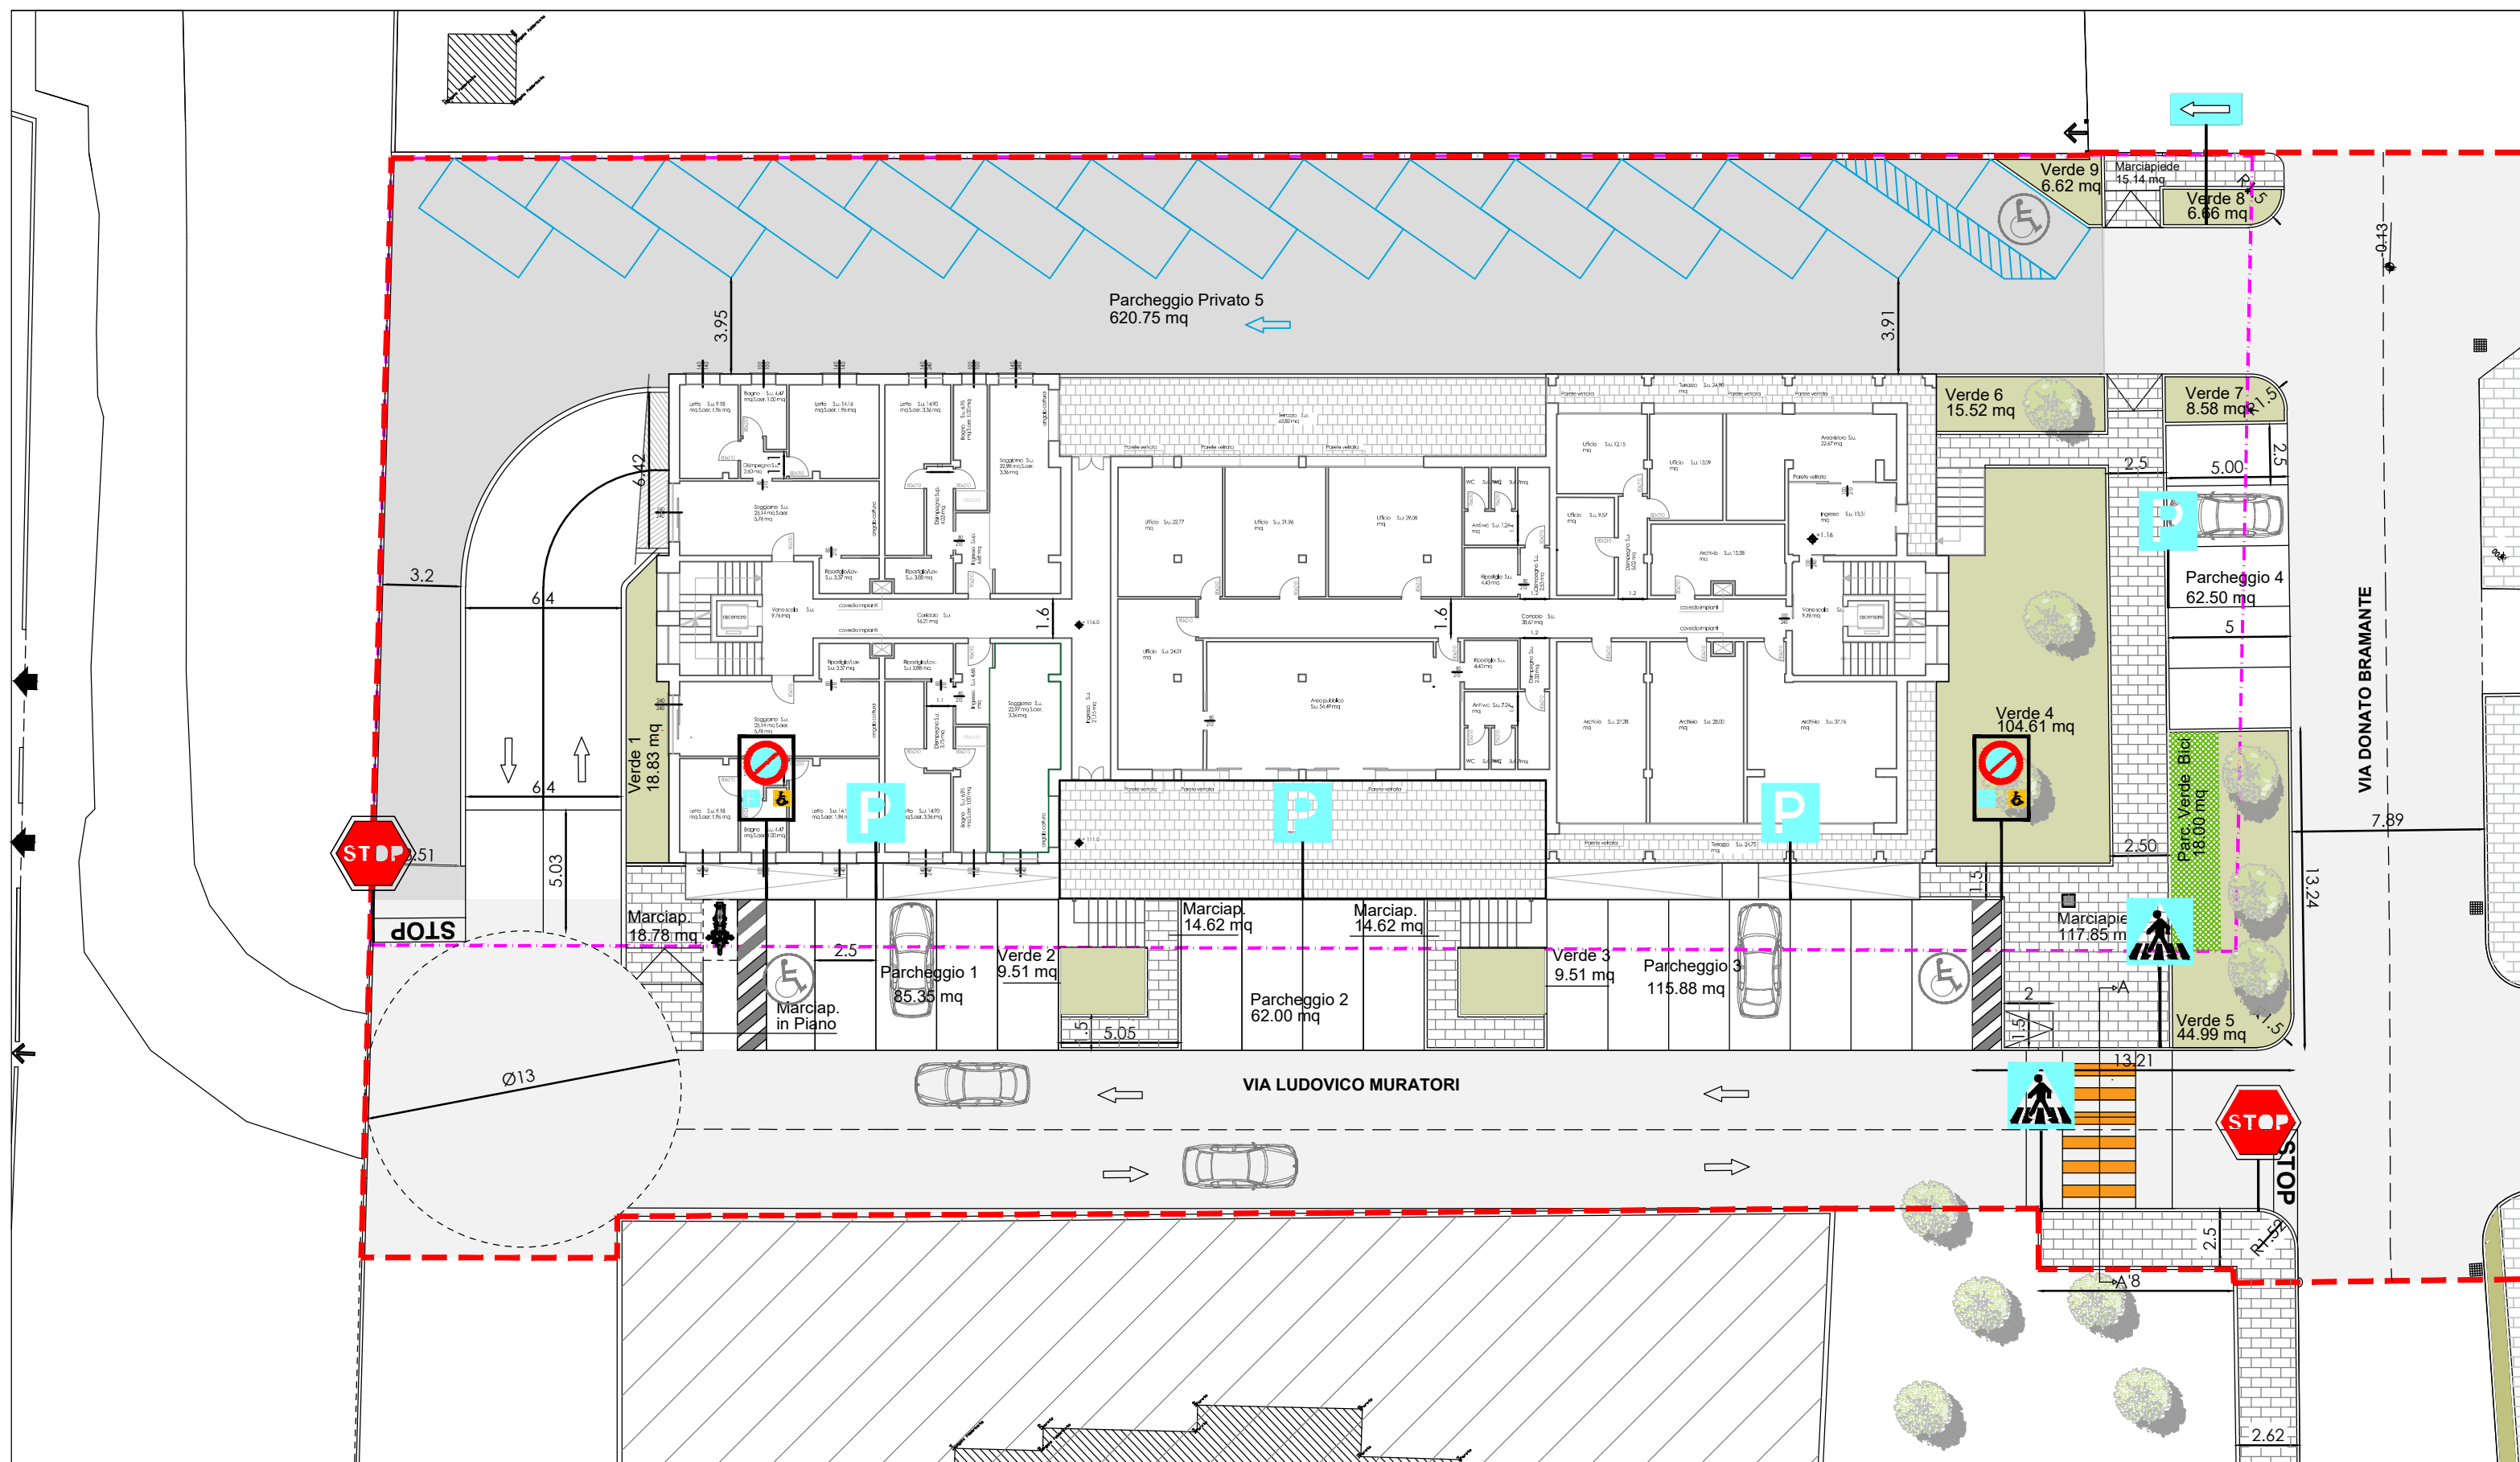

PLANIMETRIA DI PROGETTO

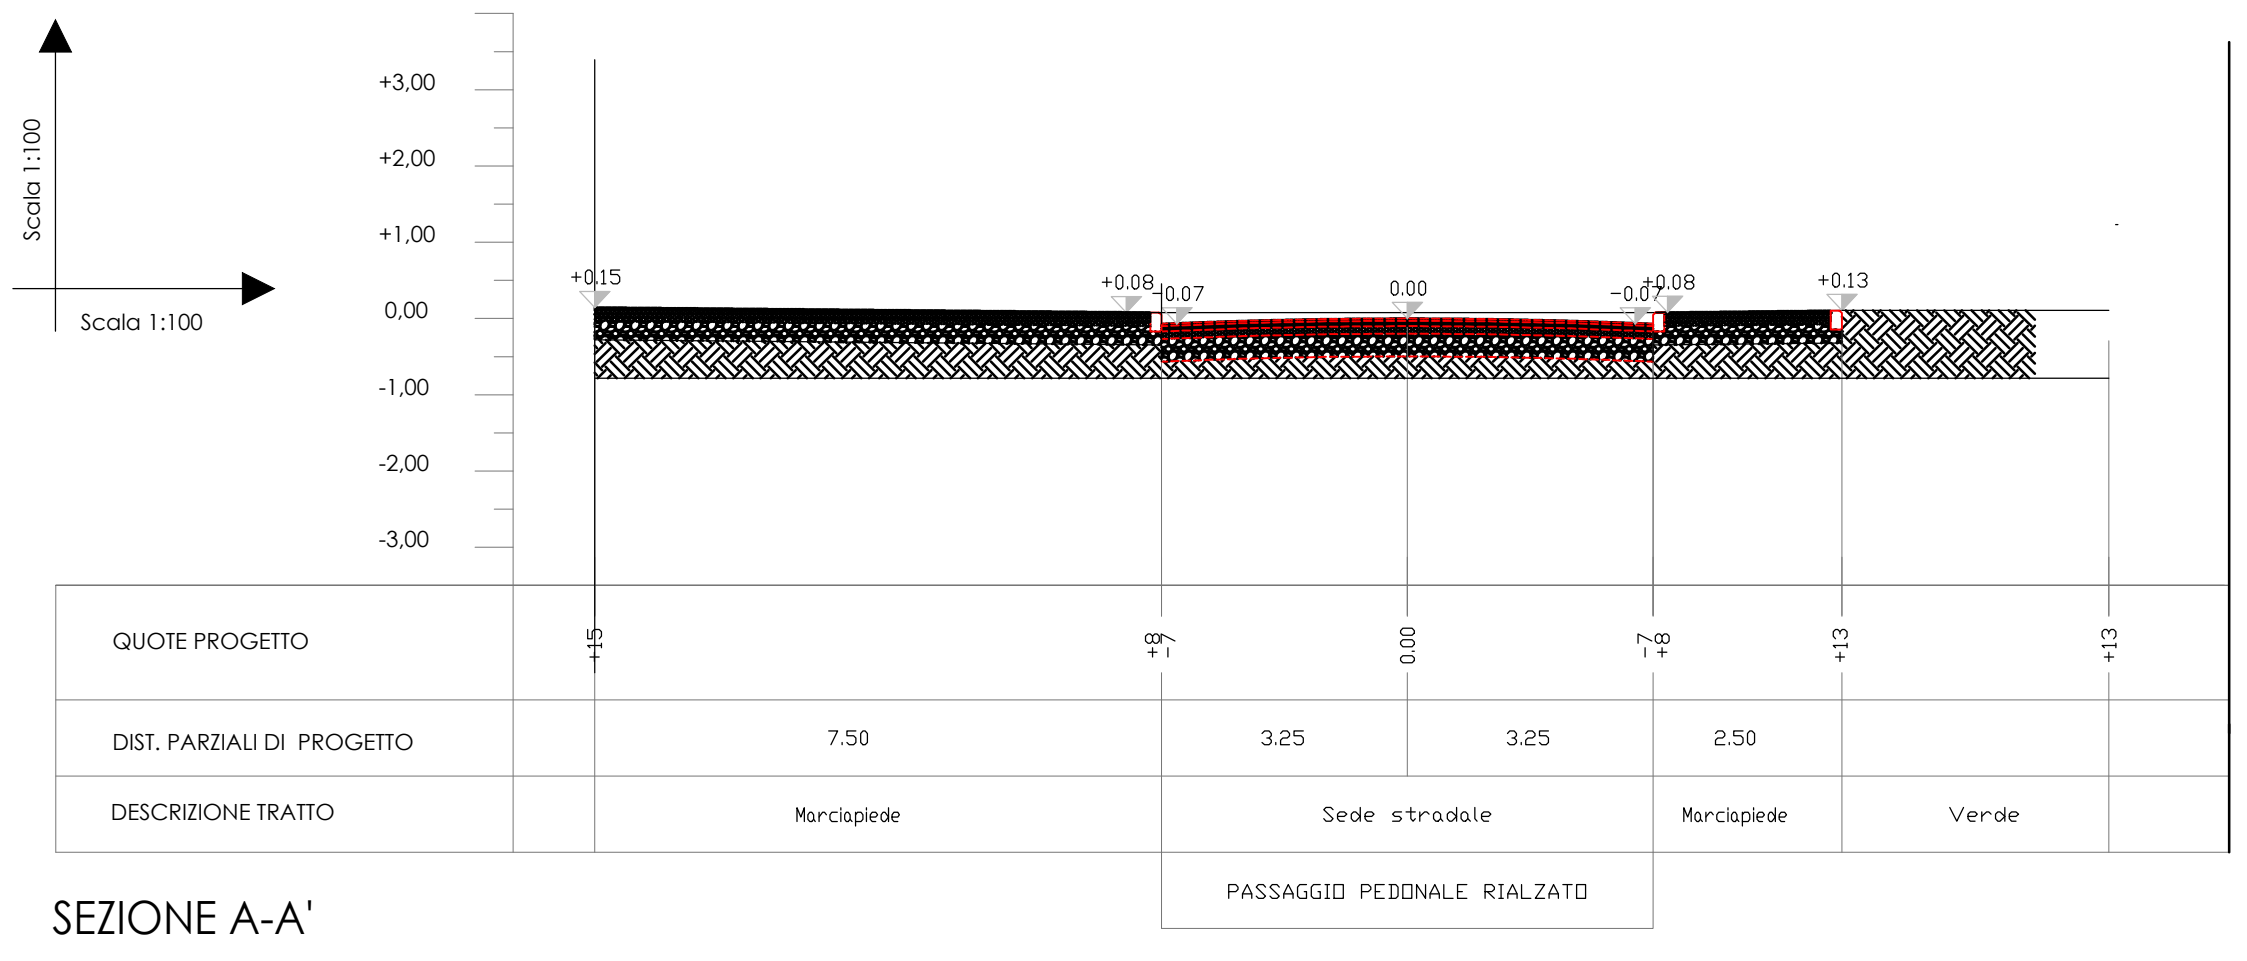

SEZIONE A-A'