


COMUNE DI ROVIGO PROVINCIA DI ROVIGO

PIANO URBANISTICO ATTUATIVO IN VARIANTE AL PIANO DEGLI INTERVENTI
SECONDO L'ART. 20 COMMA 8 TER DELLA L.R. 11-2004 PER LA
REALIZZAZIONE DELLA NUOVA SEDE ATER E DI ALCUNI ALLOGGI ERP.


Elaborato
05
STATO DI PROGETTO
SOTTOSERVIZI DI PROGETTO
Tribano
Agosto 2025
Scala: Varie
Rev: 003
Operatore: D.Z.

Richiedente:
ATER ROVIGO




Progettista: Arch. Massimo CAVAZZANA
Collaboratori: Geom. Simone MASIERO
Ing. Leonardo CORSO
Arch. Simone SIMONETTI
Geom. Fabio POLONIO
Urb. Dario ZANETTI
Questo elaborato e' di nostra proprieta', protetto dalle vigenti norme di legge (art. 2043 C.C. e 623 C.P.) che ne vietano la riproduzione parziale o totale.

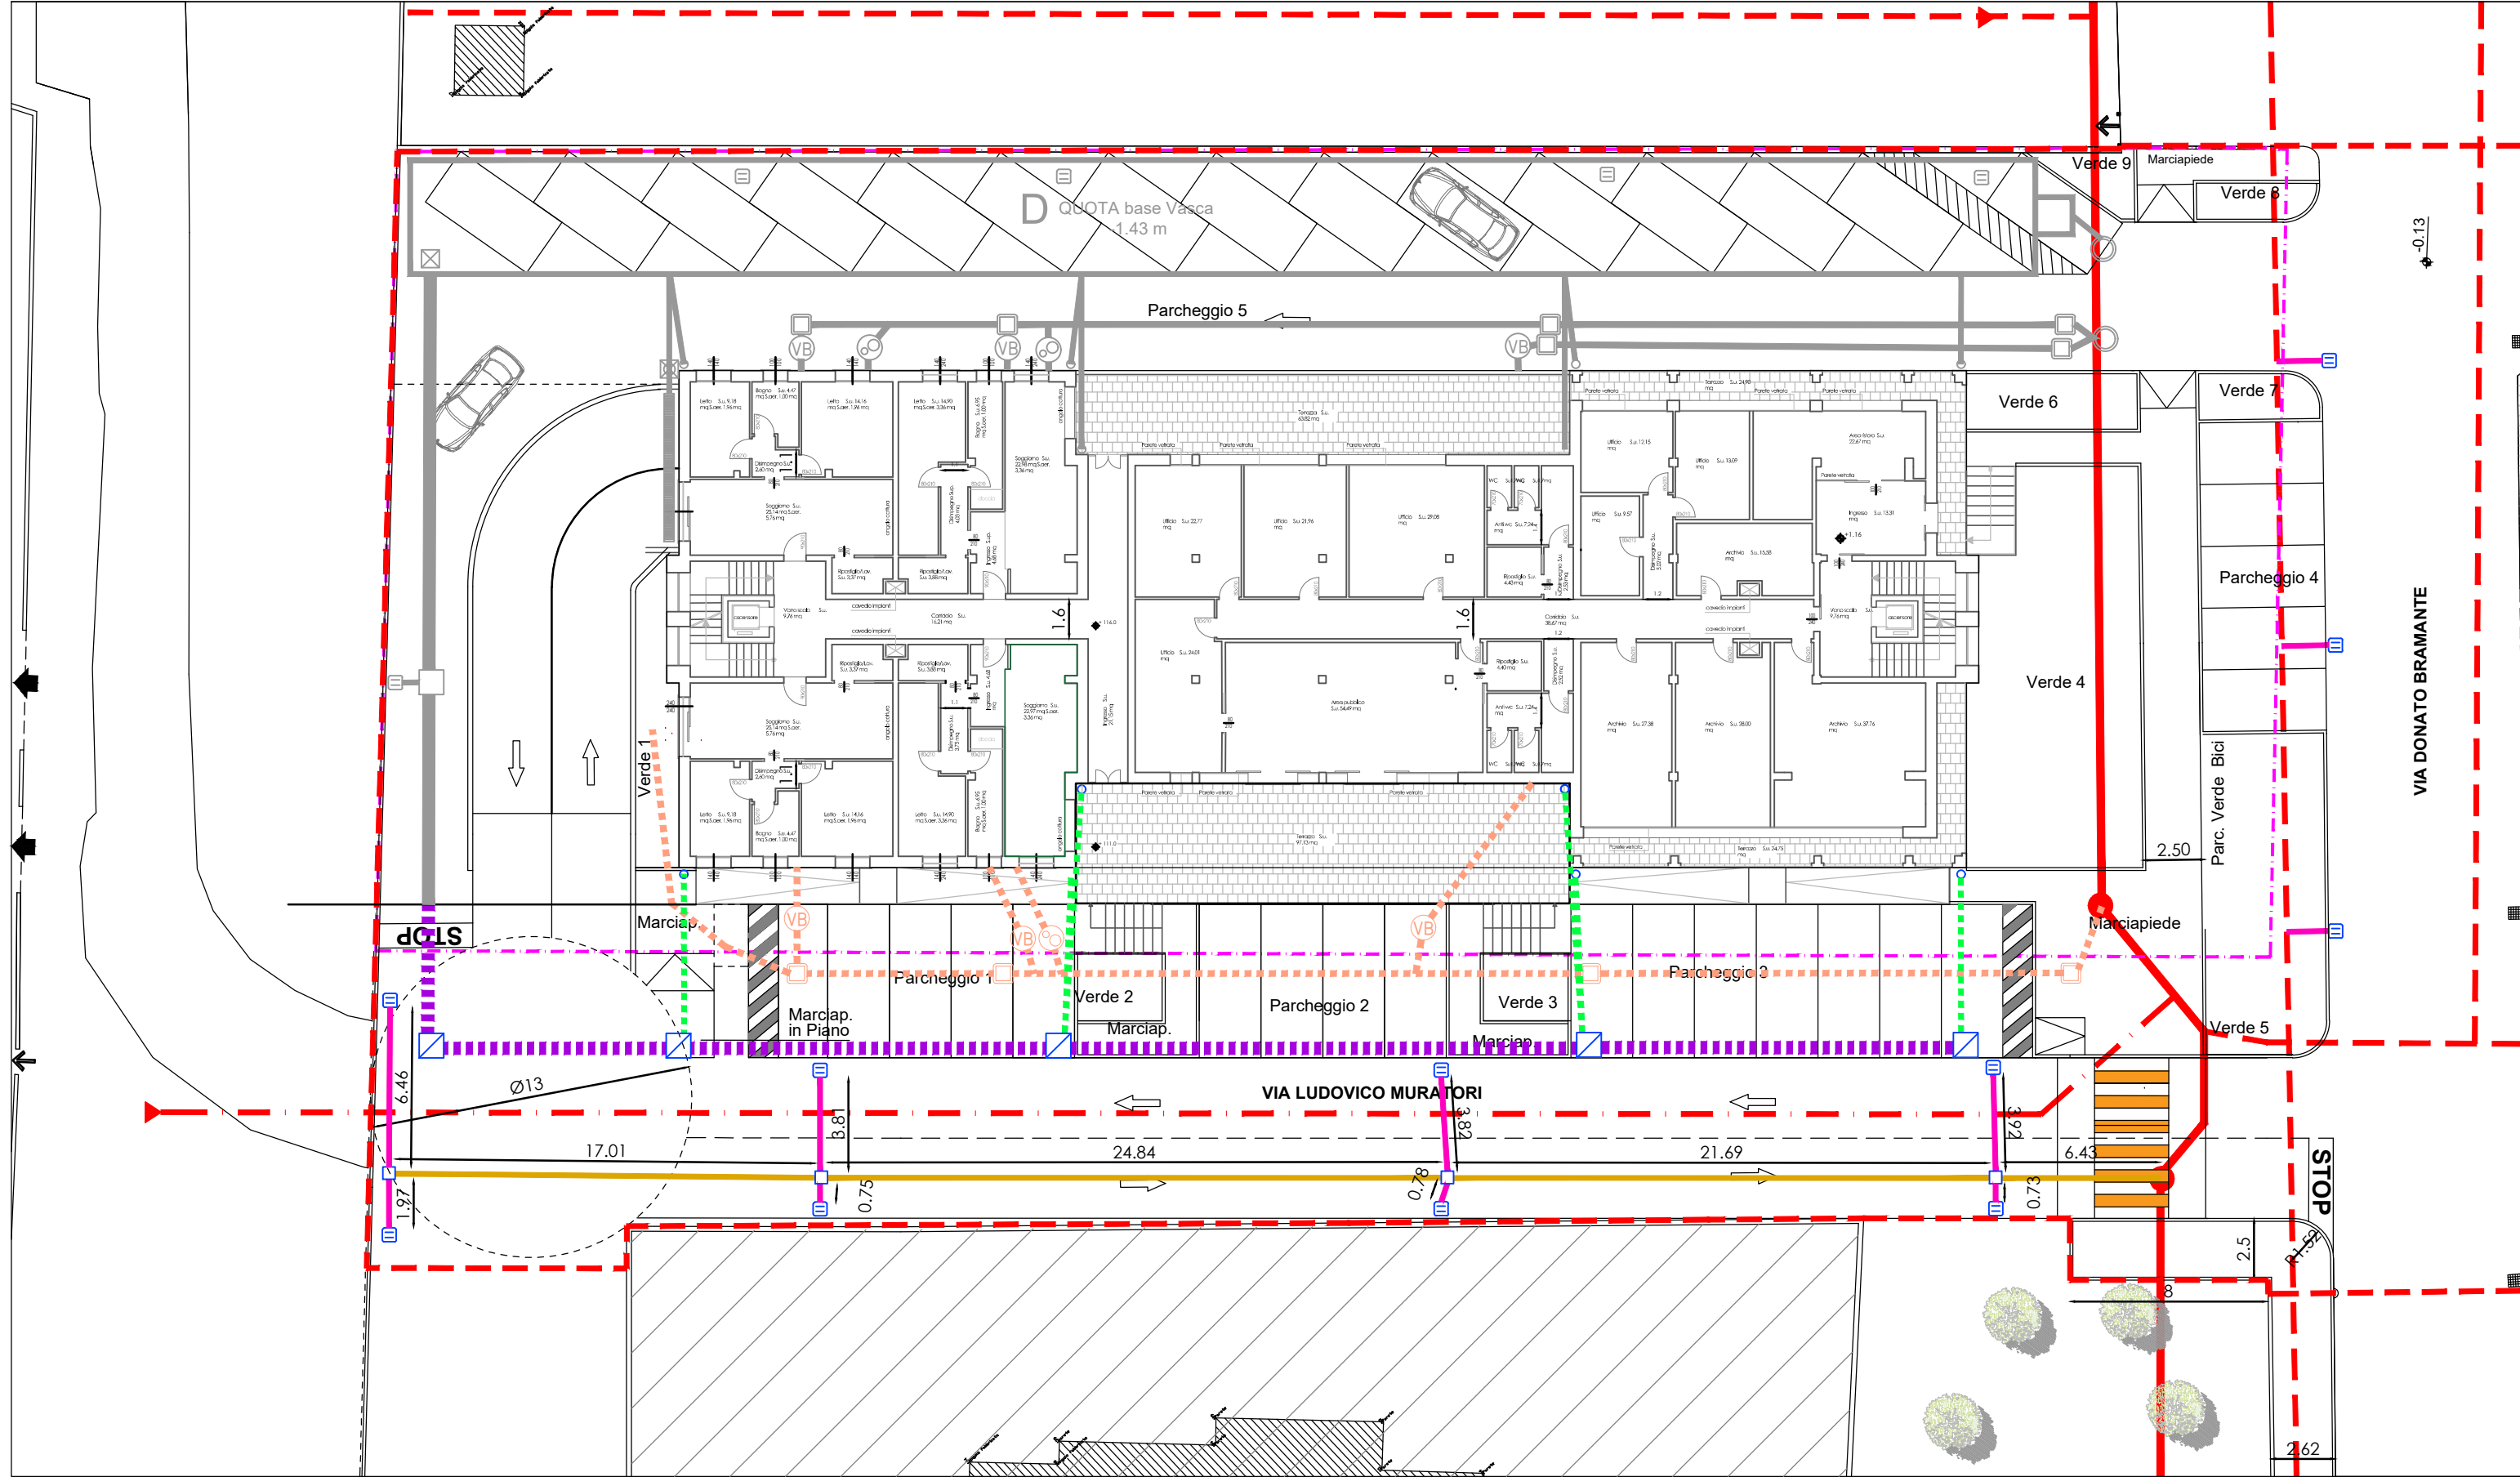


RETE FOGNARIA
SCALA 1:250

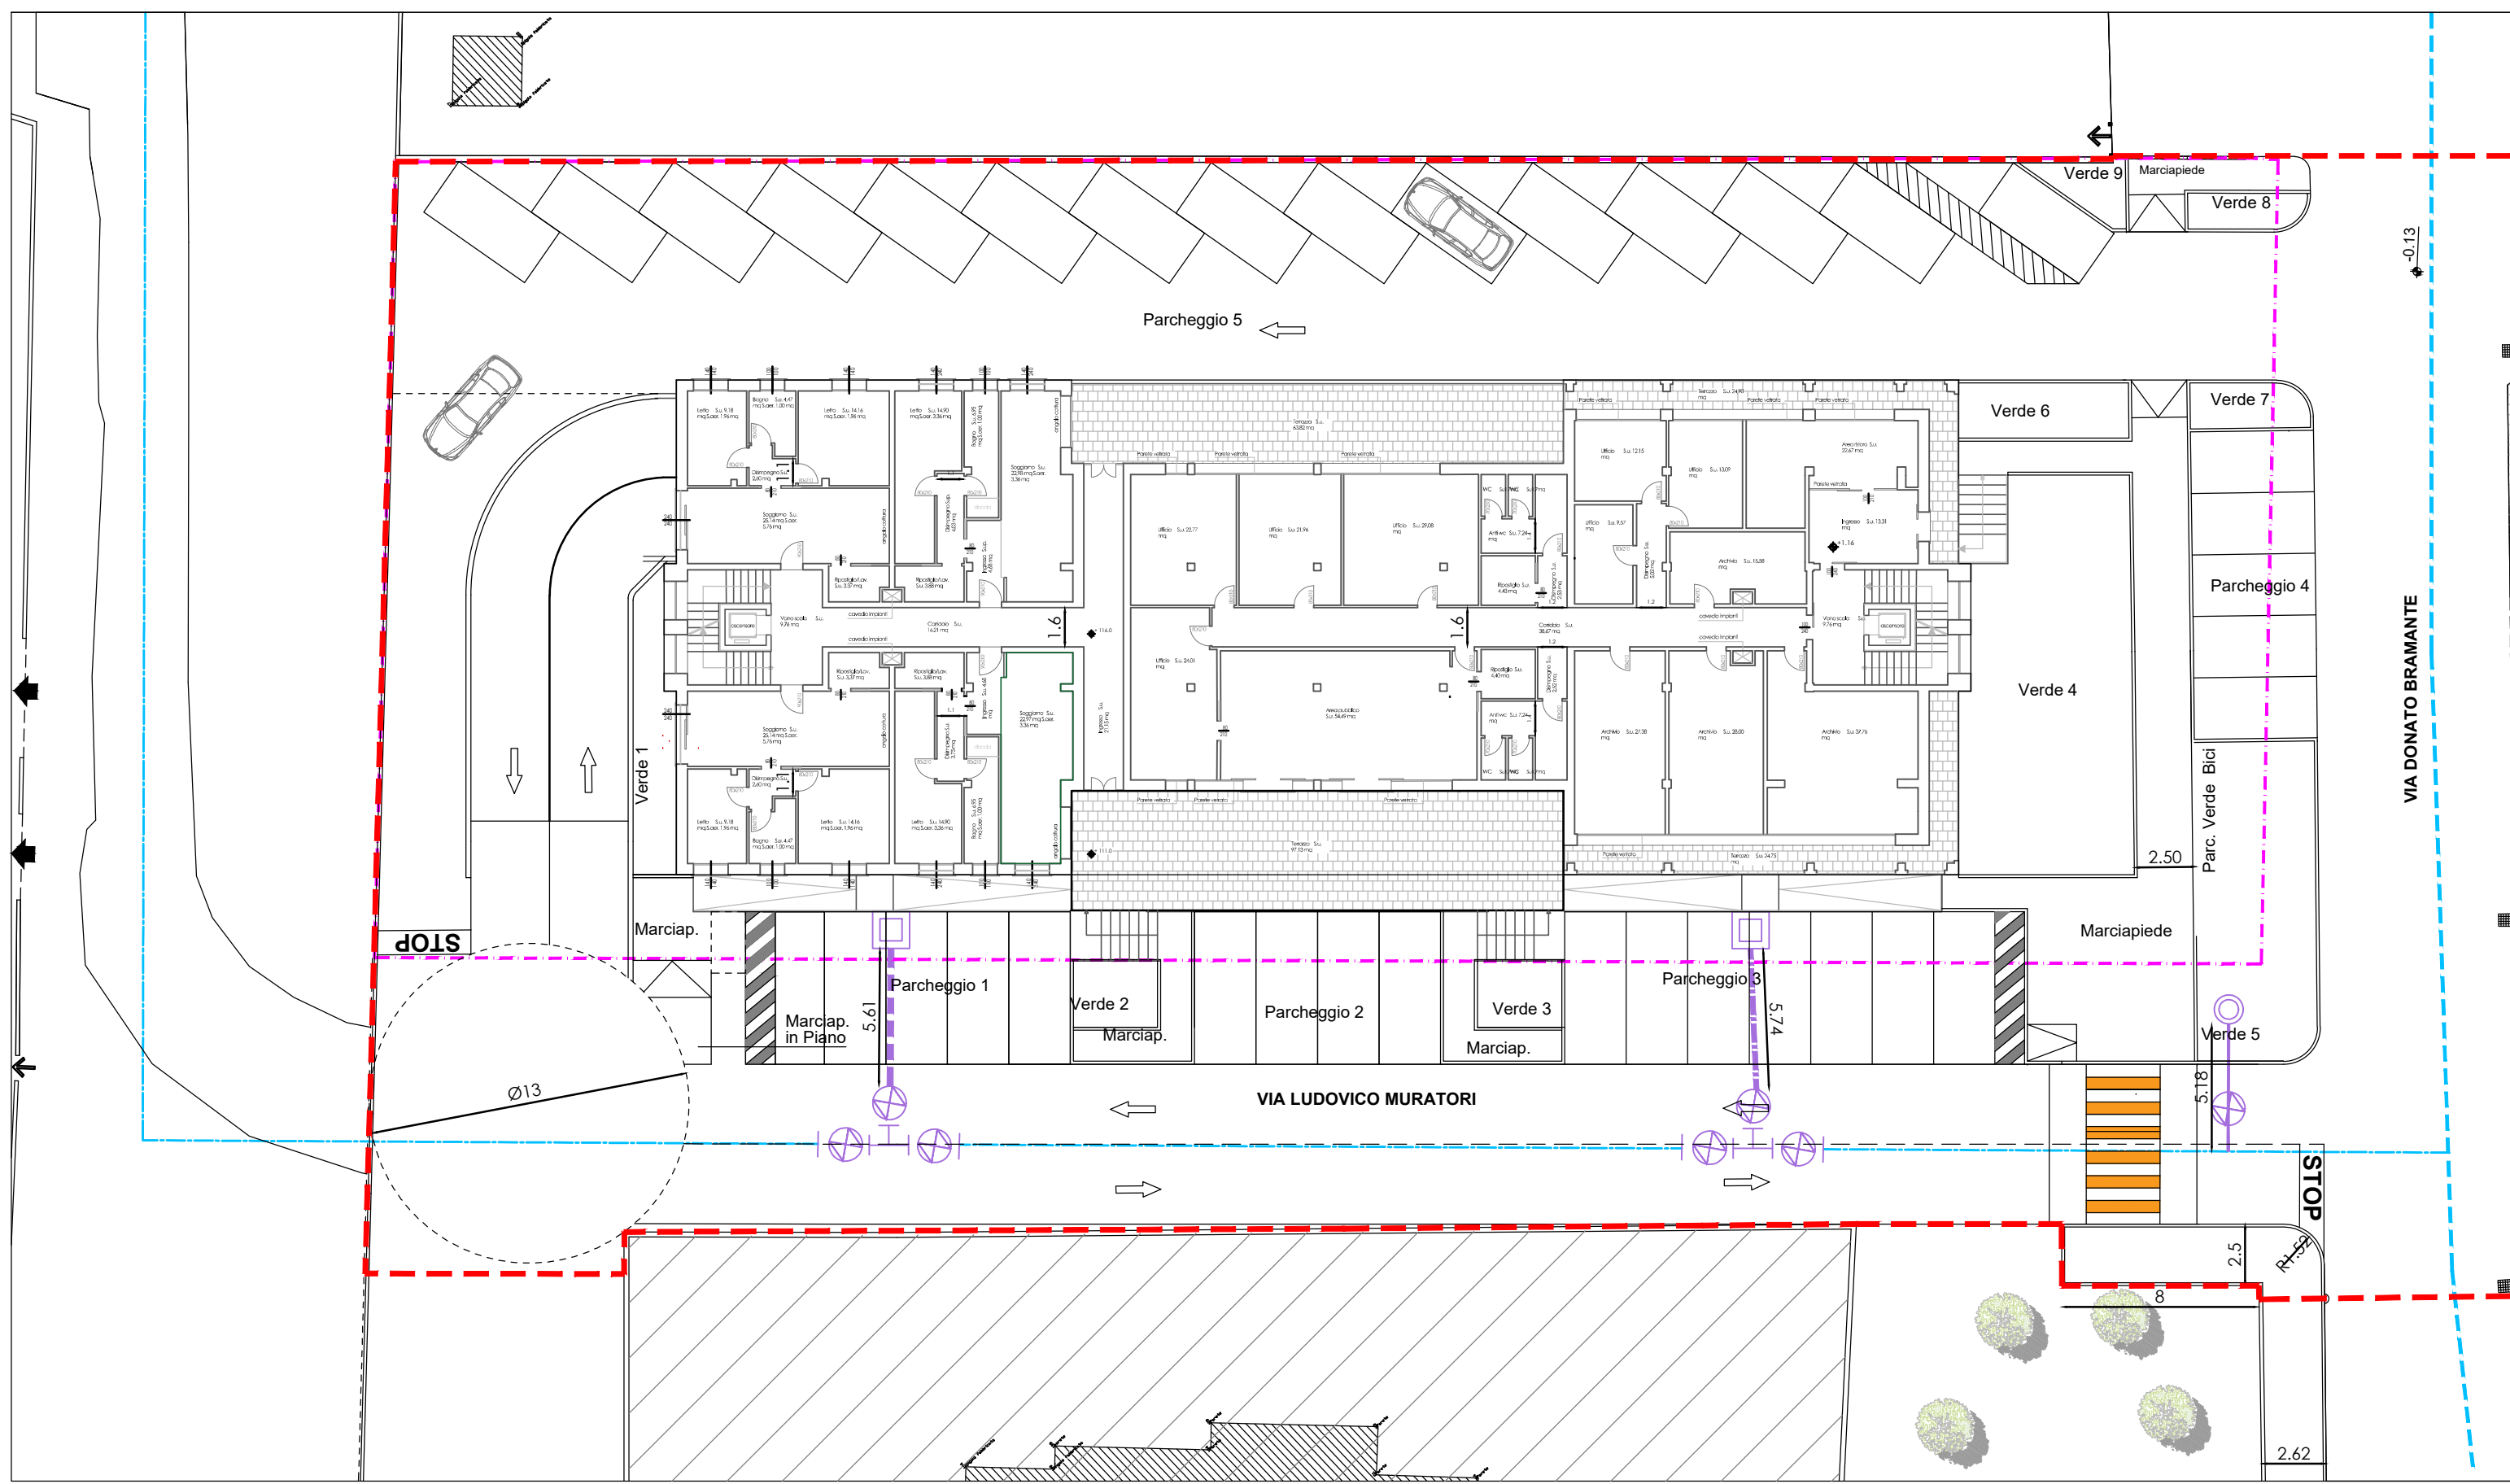

RETE IDRICA
SCALA 1:250

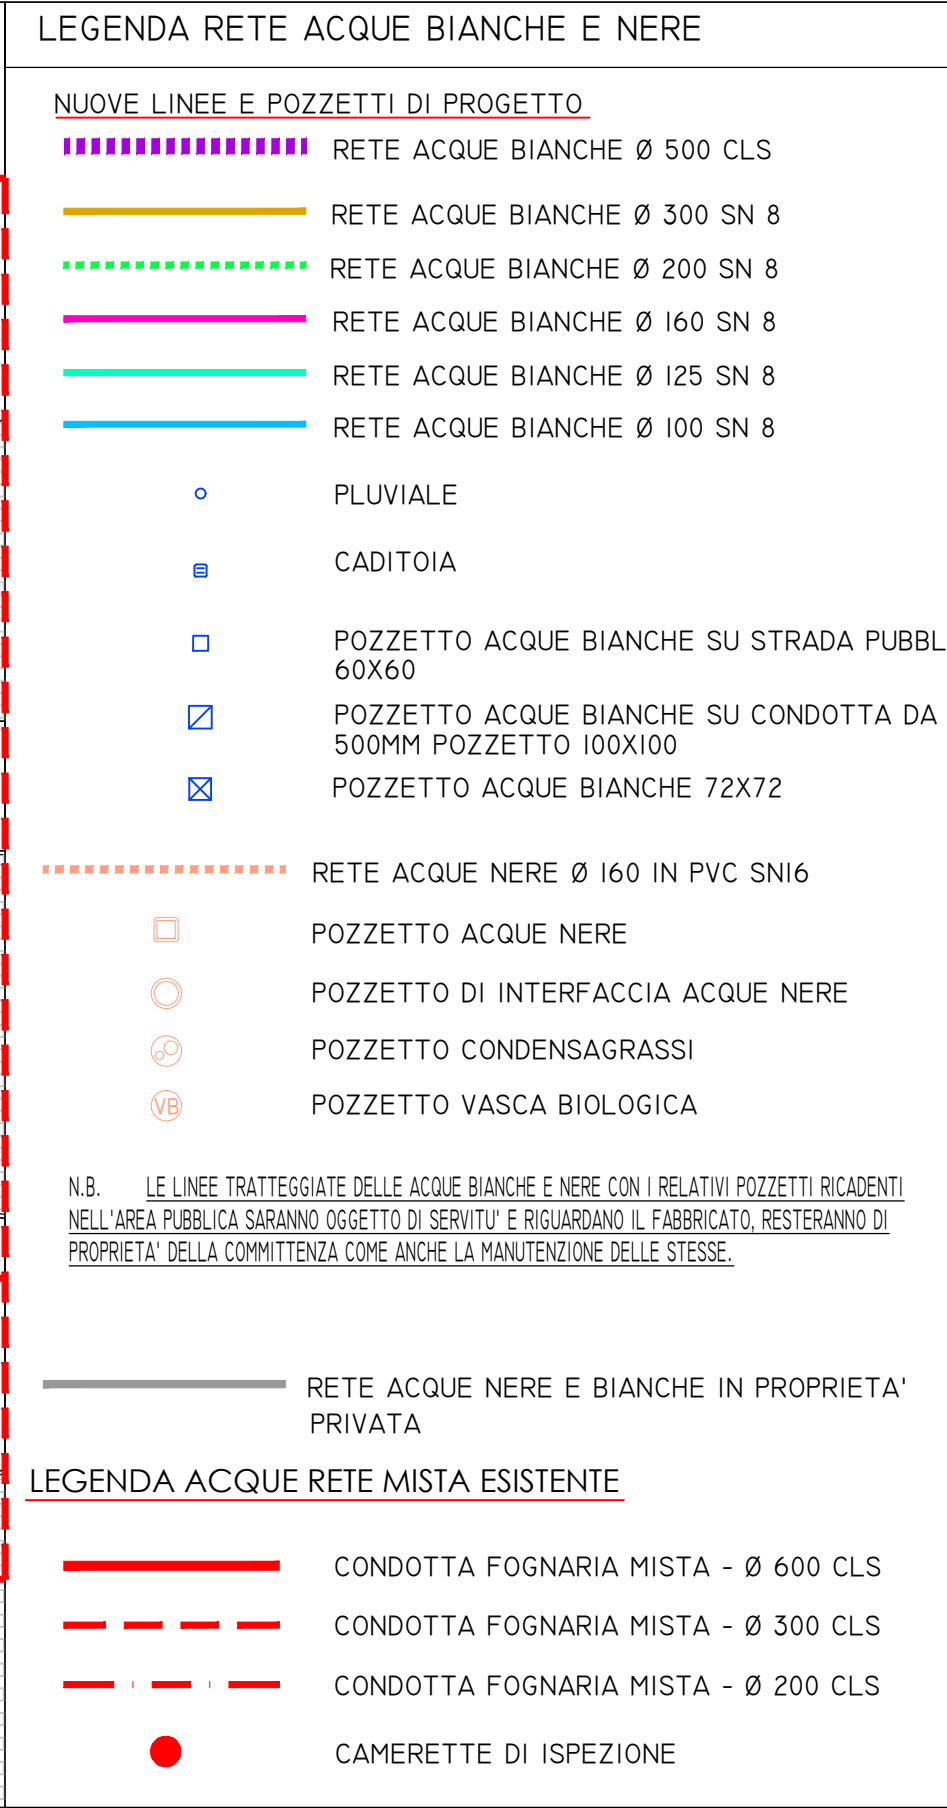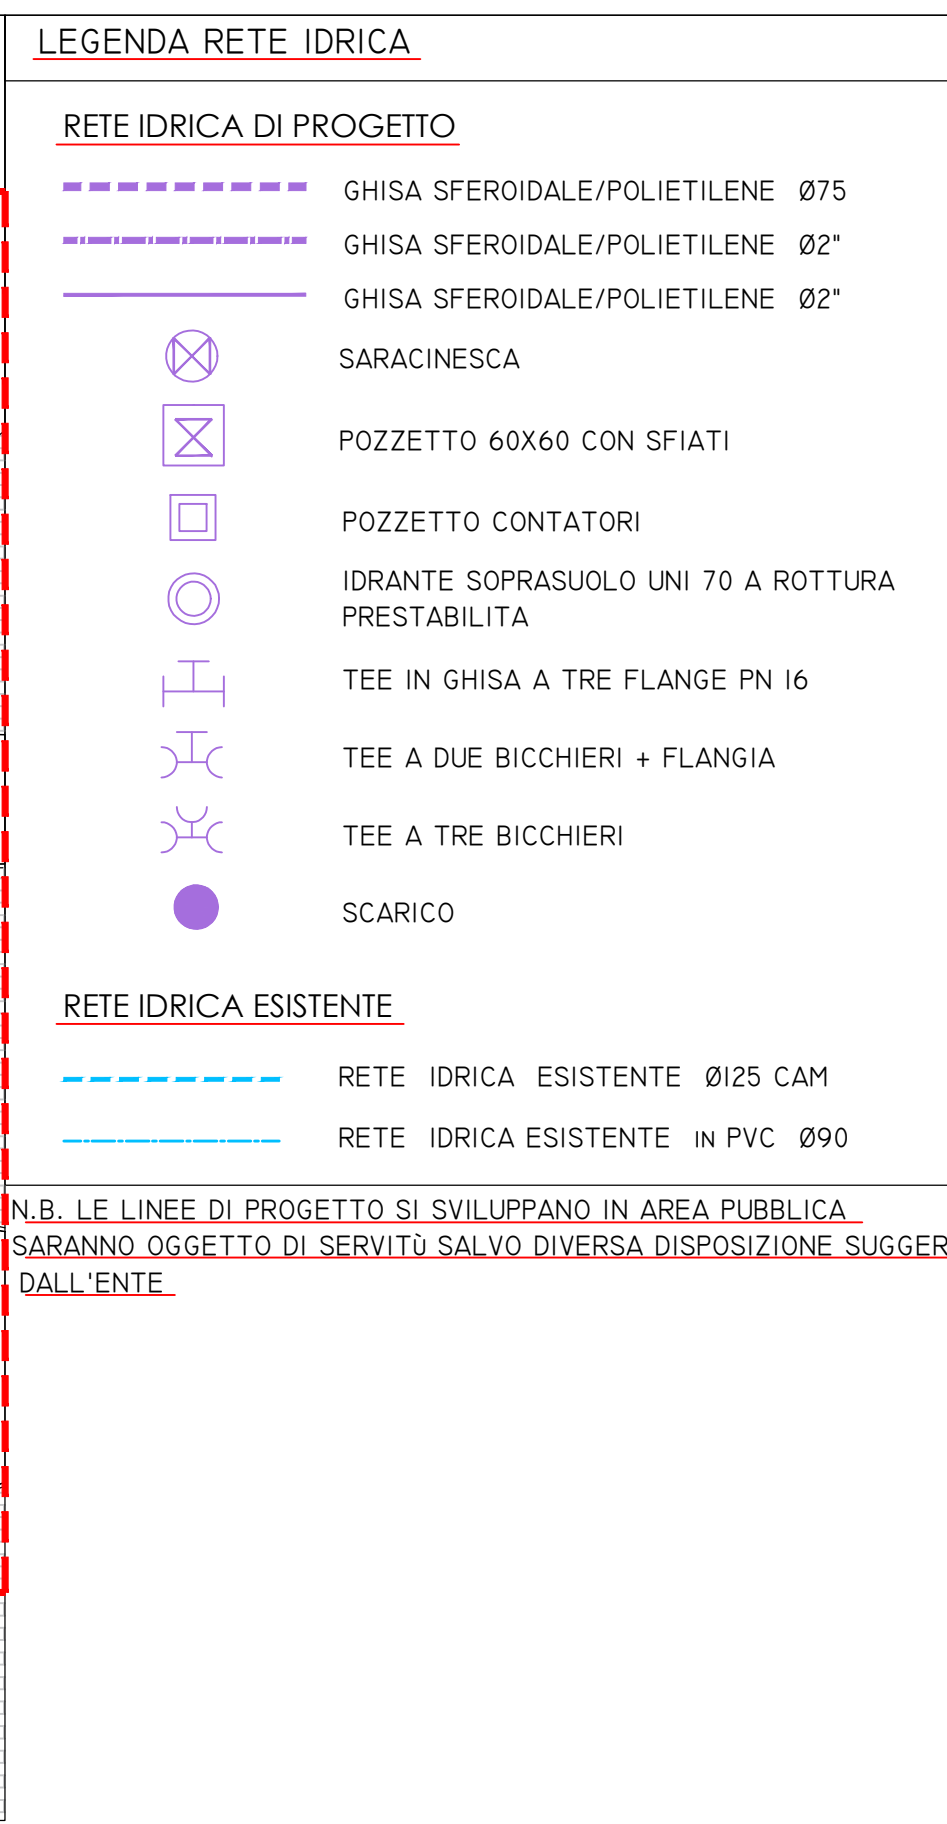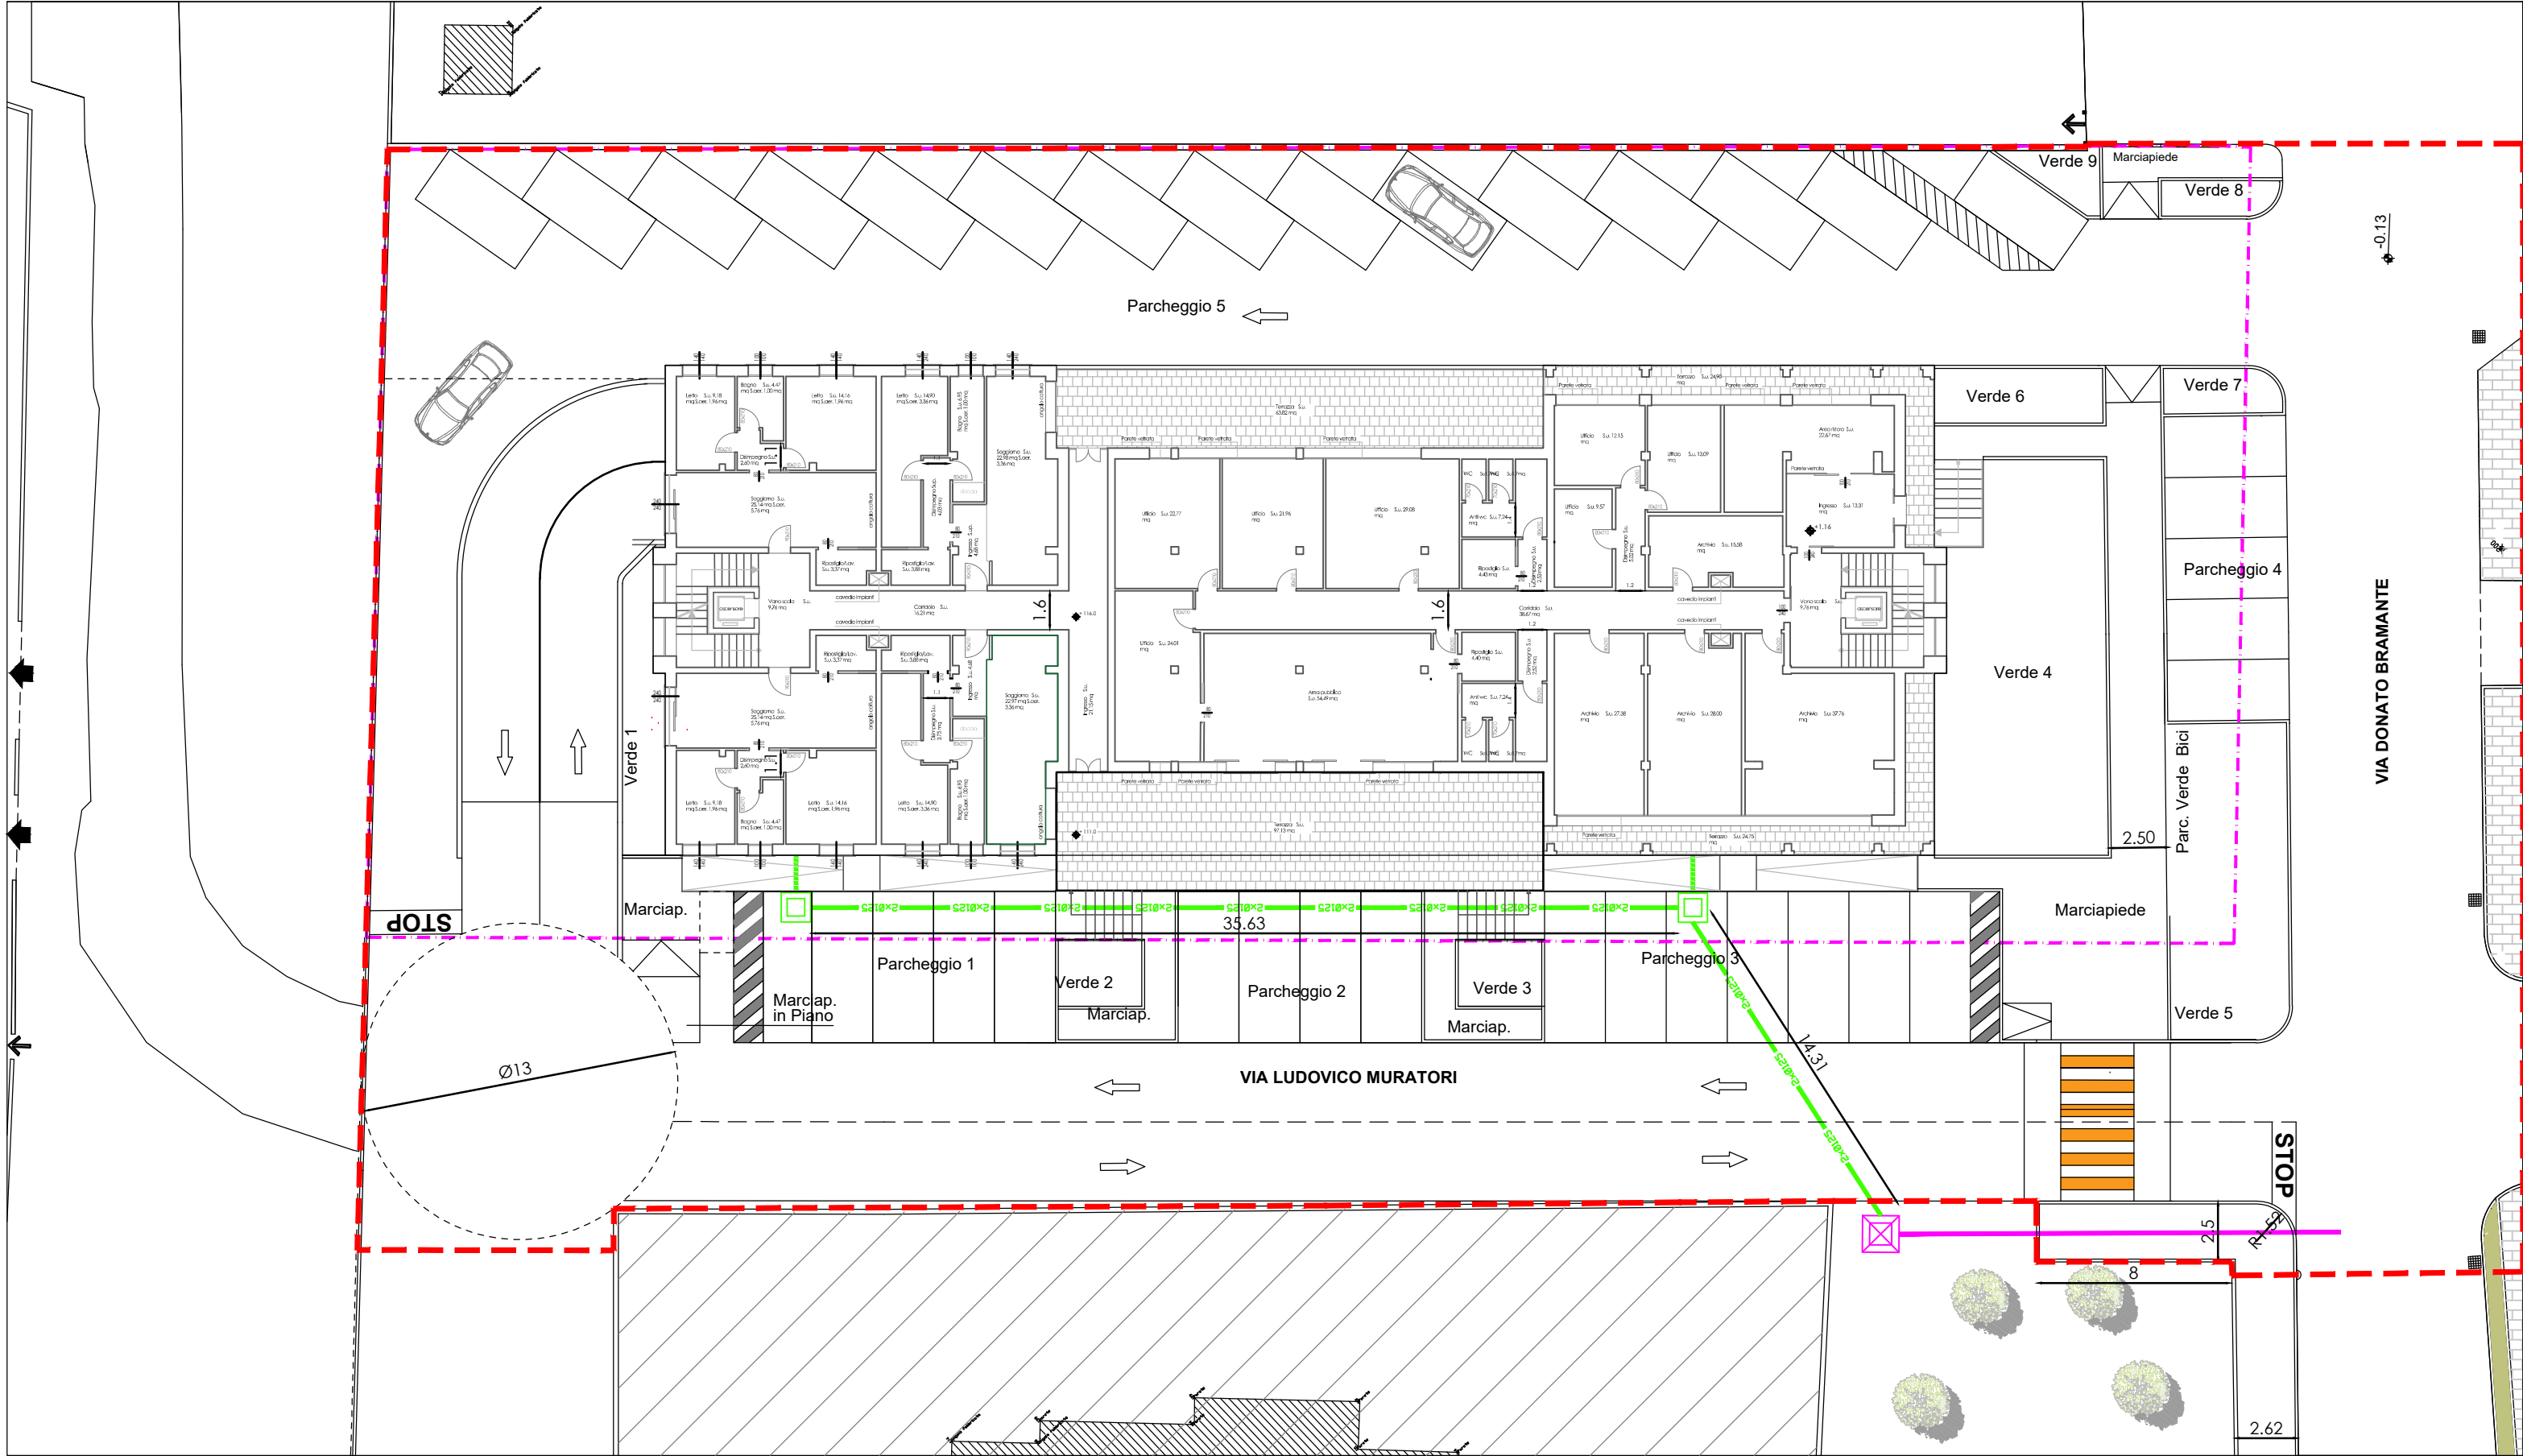

RETE TELECOM
SCALA 1:250

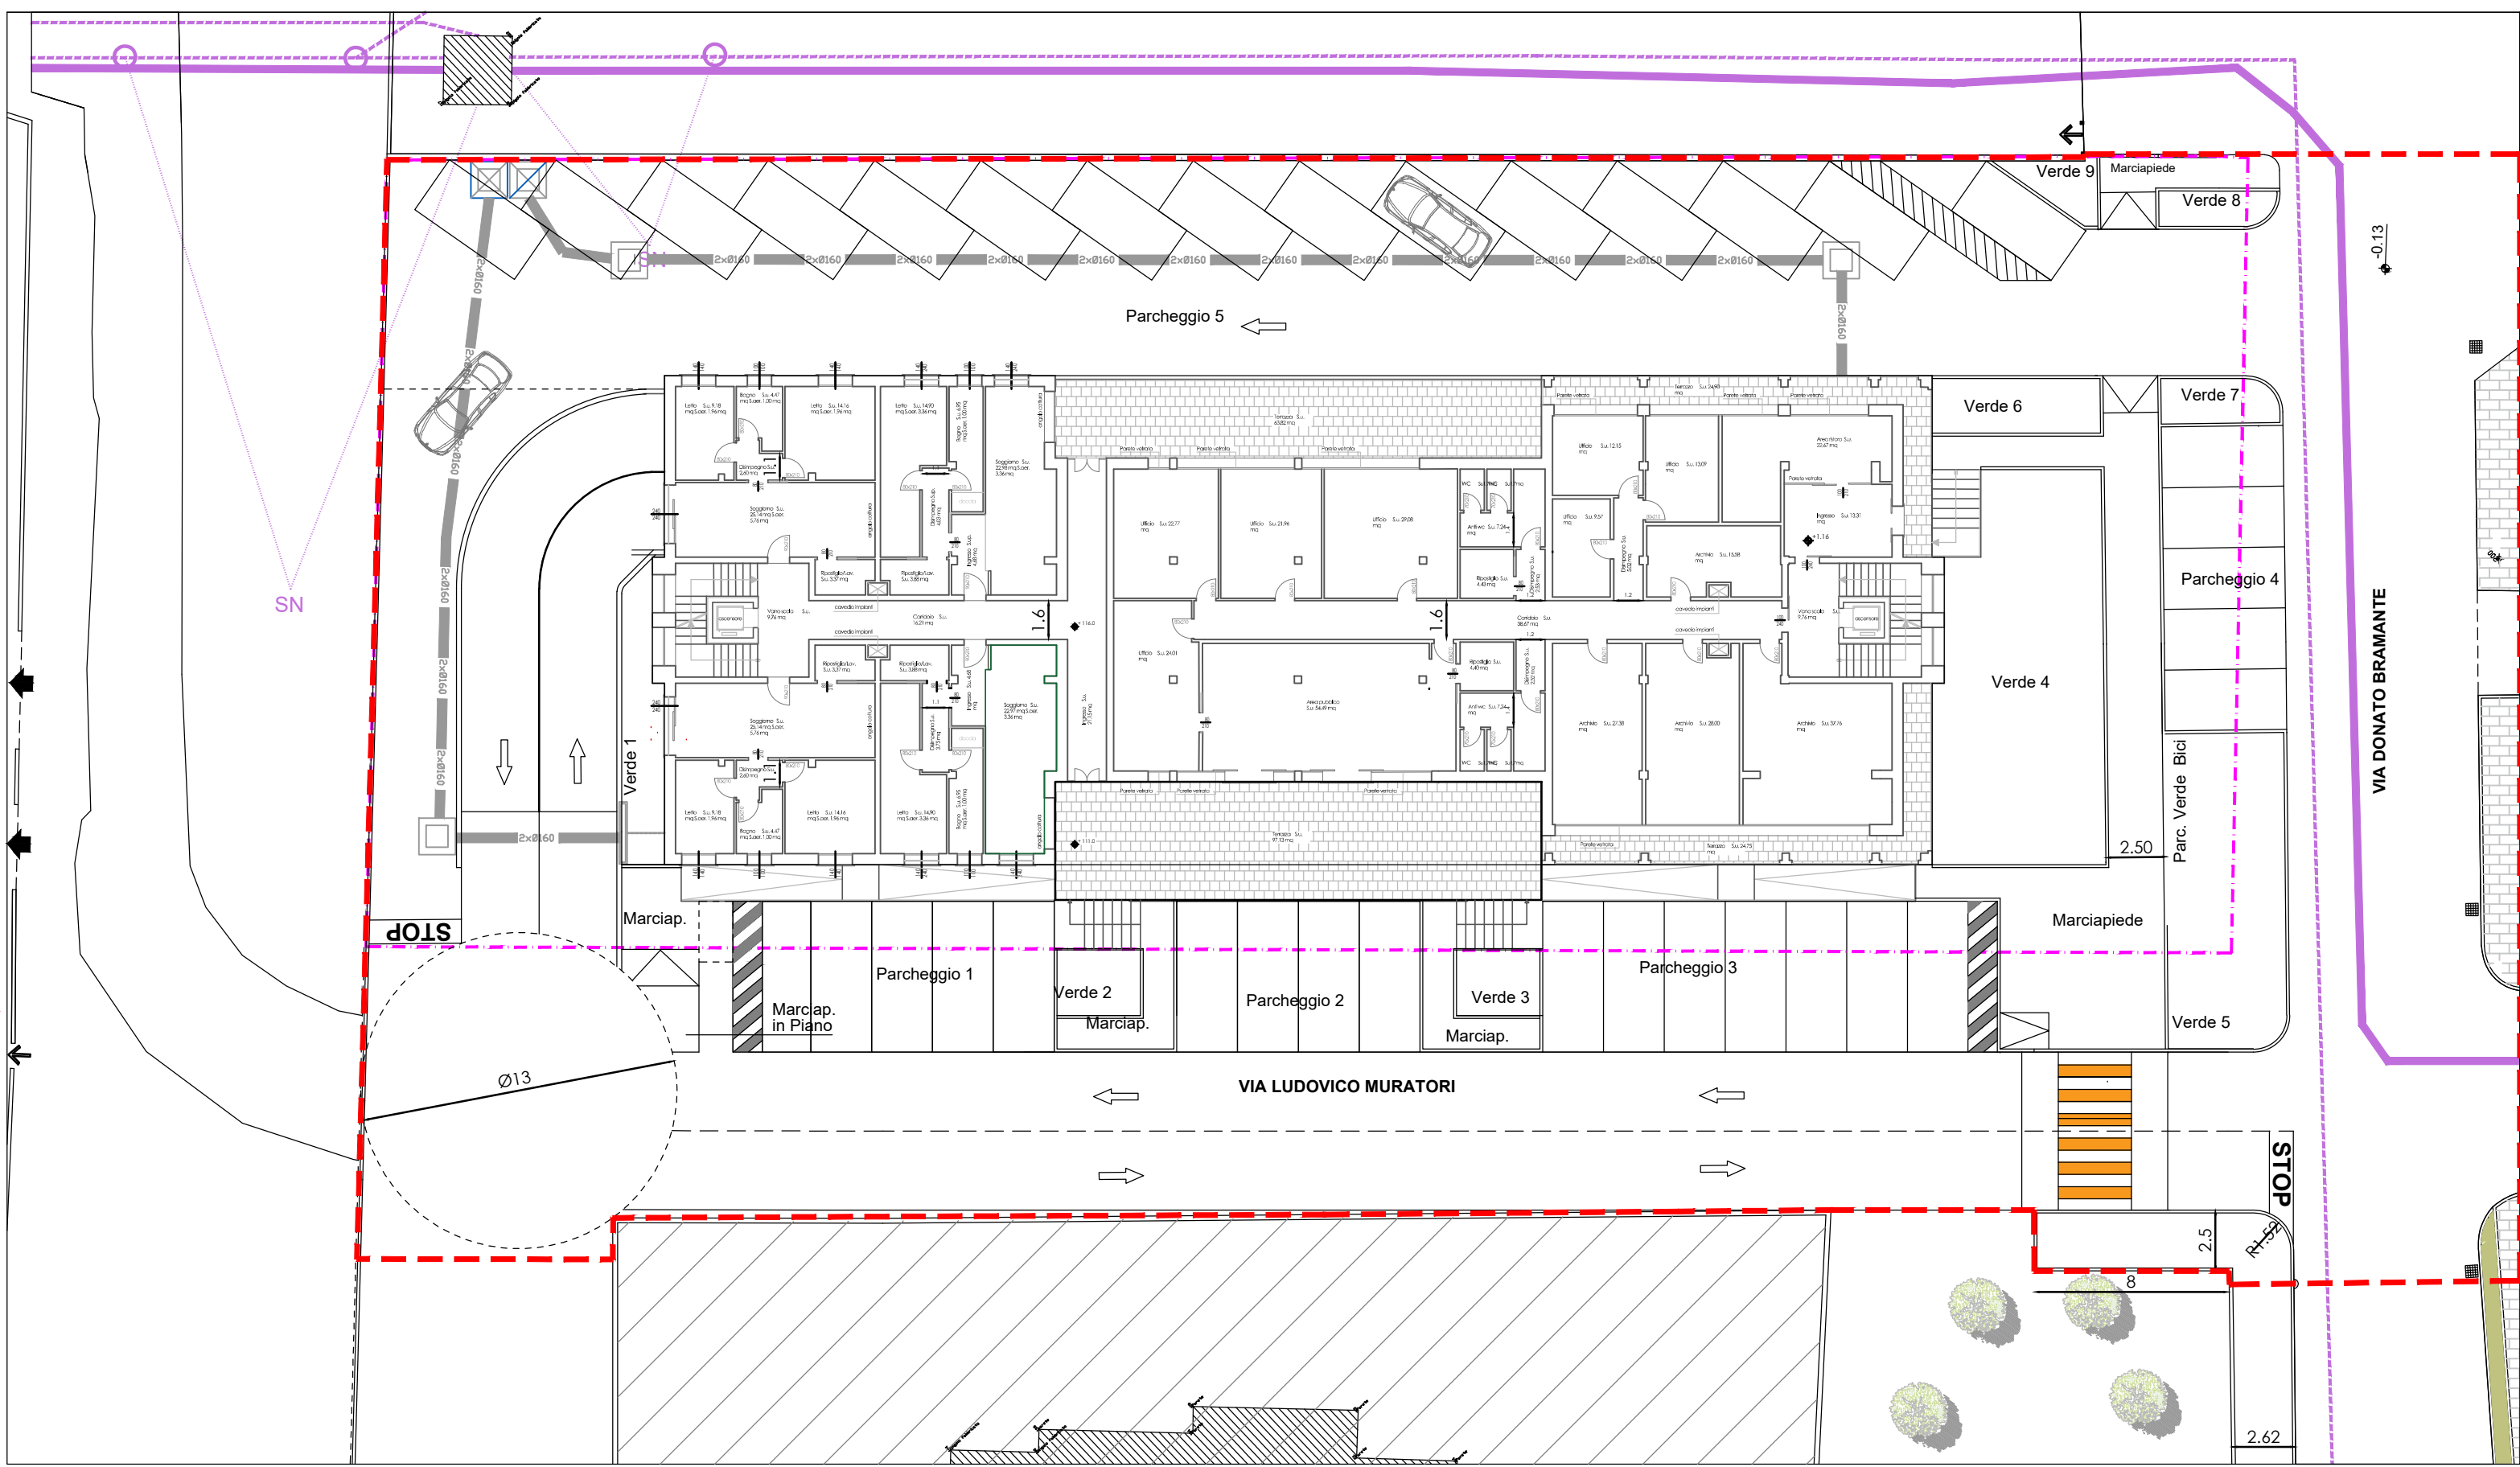

RETE E-DISTRIBUZIONE
SCALA 1:250

