

COMUNE DI ROVIGO

PROVINCIA DI ROVIGO

ARCHIVO P280

PIANO URBANISTICO ATTUATIVO IN VARIANTE AL PIANO DEGLI INTERVENTI SECONDO L'ART. 20 COMMA 8 TER DELLA L.R. 11-2004 PER LA REALIZZAZIONE DELLA NUOVA SEDE ATER E DI ALCUNI ALLOGGI ERP.

Elaborato		Tribano
06	AMBITO PUA VIGENTE E DI VARIANTE	Agosto 2025
		Scala: Varie
		Rev: 003
		Operatore: D_Z

Richiedente:

ATER ROVIGO

ARCHIVO\Progetti\ATER ROVIGO\1 - PUA\TAVOLE CORRETTE OK\ARC 06 - AMBITO PUA.dwg

Progettista: Arch. Massimo CAVAZZANA

Collaboratori: Geom. Simone MASIERO
Ing. Leonardo CORSO
Arch. Simone SIMONETTI
Geom. Fabio POLONIO
Urb. Dario ZANETTI

MASSIMO CAVAZZANA

ARCHITETTO PROV. DI UDINE

N° 1055


1980 - VACCARDO

Questo elaborato e' di nostra proprieta', protetto dalle vigenti norme di legge(art. 2043 C.C. e 623 C.P.) che ne vietano la riproduzione parziale o totale.

LEGENDA:

Nuovo ambito F2 - 3.6

N.B. in fase di rilievo topografico è emerso una discrepanza tra il reale e le mappe catastali dell'area contigua all'area oggetto di intervento.

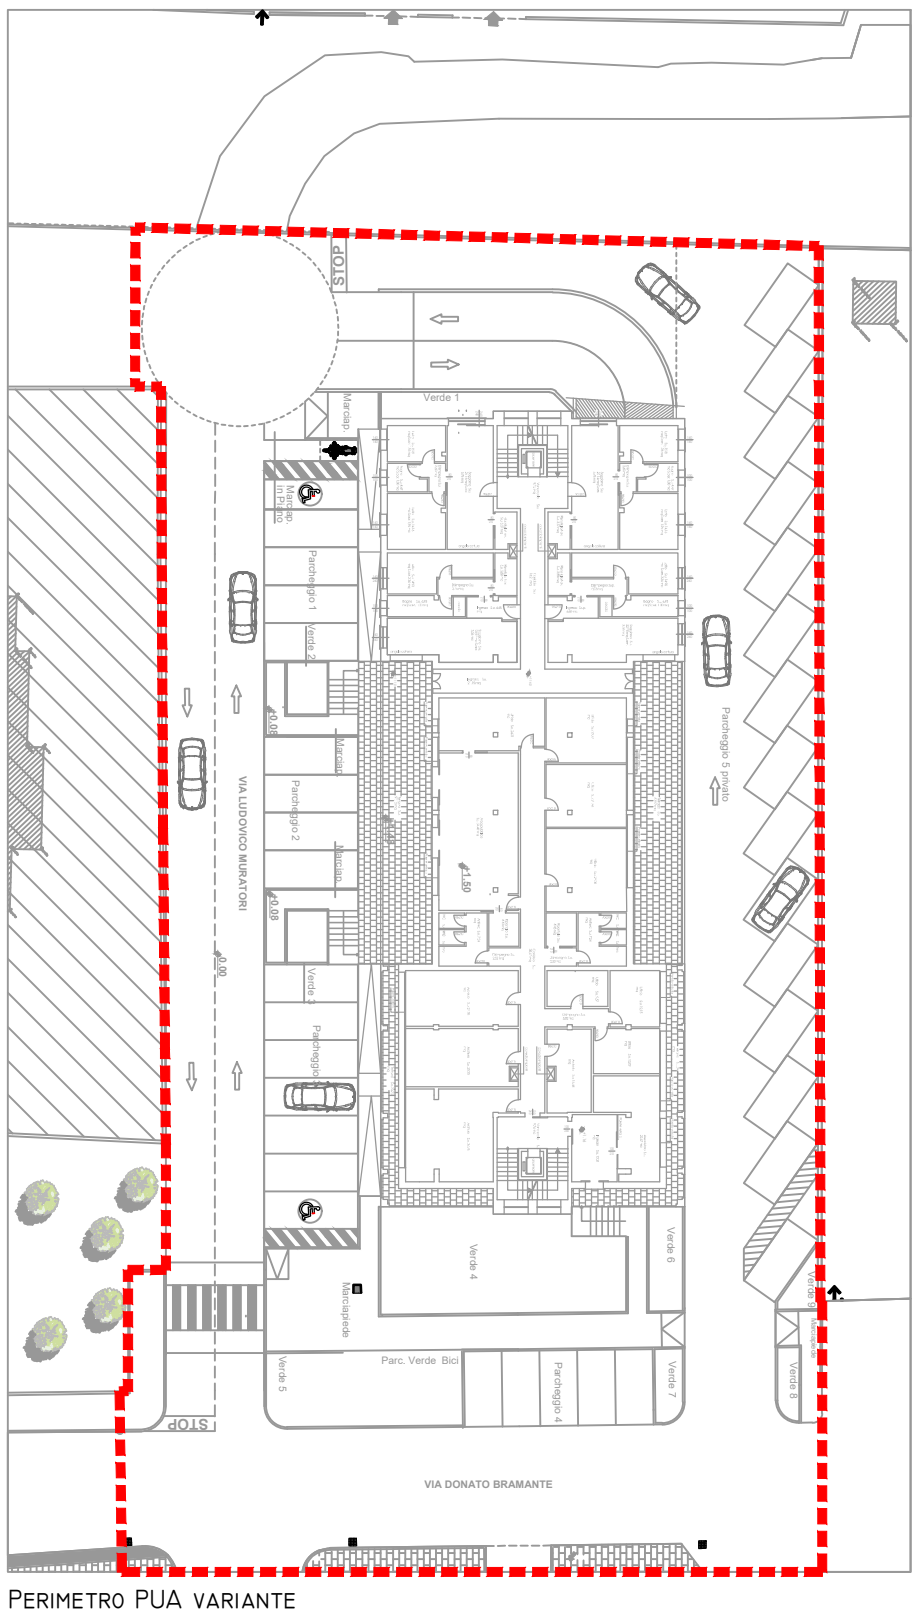

ESTRATTO PIANO INTERVENTI TAVOLA IE
SCALA 1:1000




ESTRATTO PIANO INTERVENTI DI VARIANTE TAVOLA IE
SCALA 1:1000




ESTRATTO PIANO INTERVENTI TAVOLA 2E
SCALA 1:1000



ESTRATTO PIANO INTERVENTI DI VARIANTE TAVOLA 2E
SCALA 1:1000

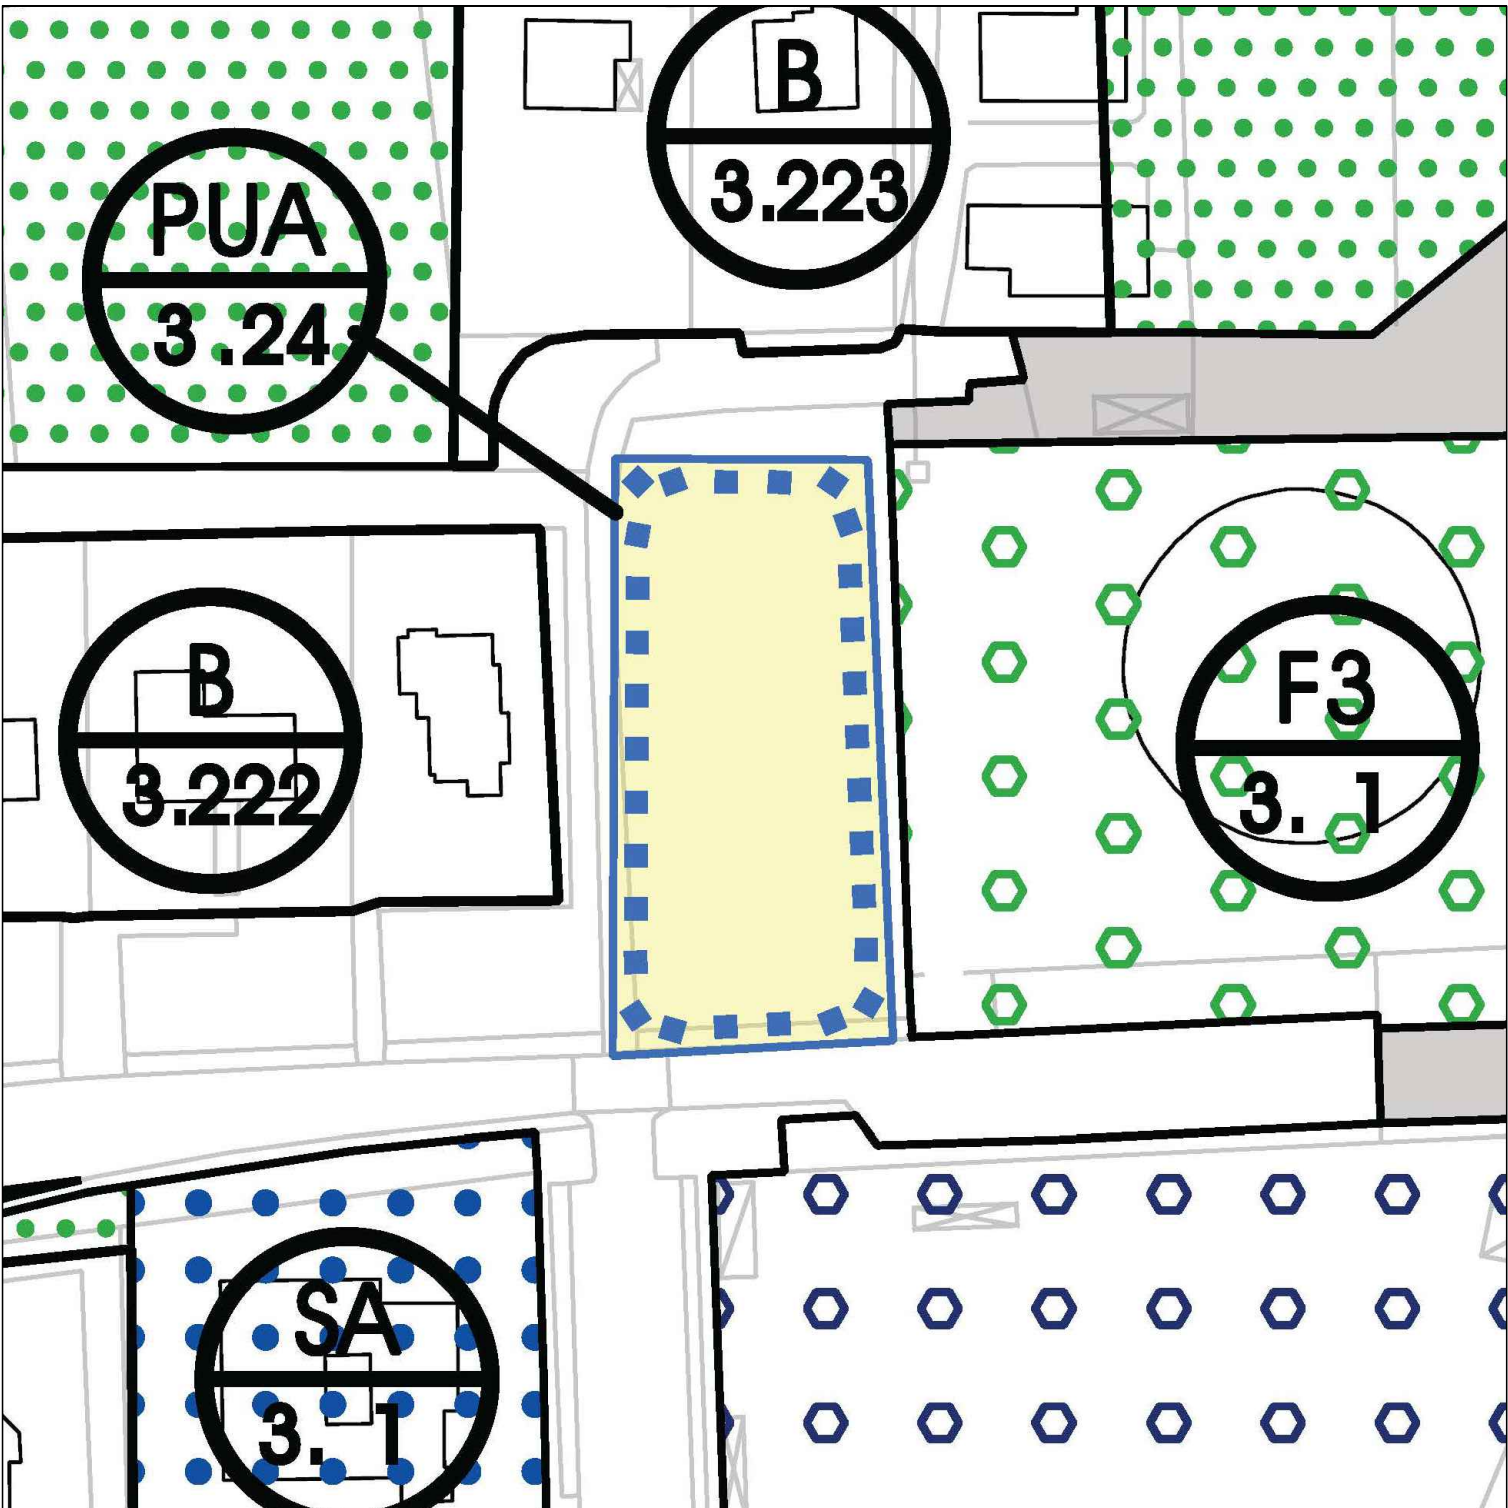

ESTRATTO PIANO INTERVENTI TAVOLA 3E
SCALA 1:1000

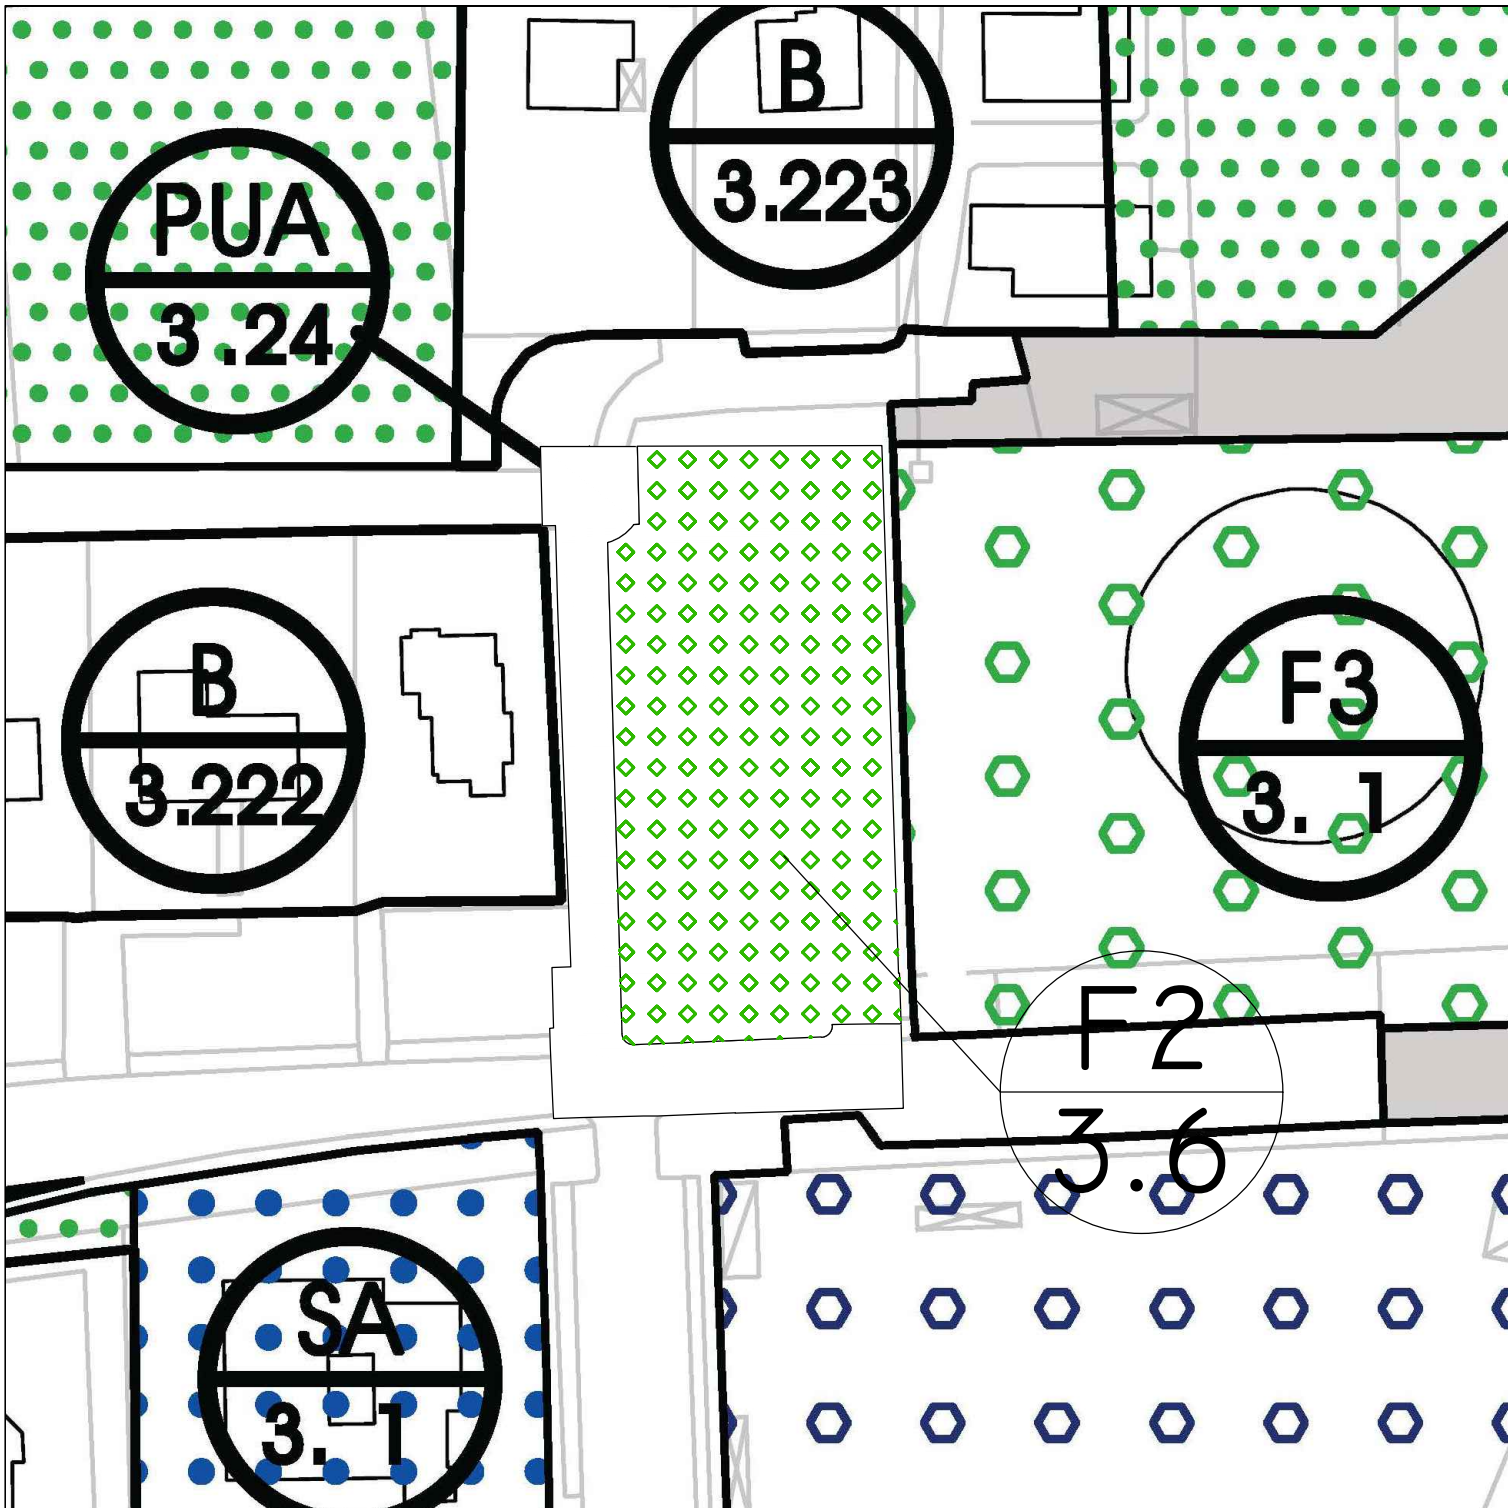

ESTRATTO PIANO INTERVENTI DI VARIANTE TAVOLA 3E
SCALA 1:1000

CLASSIFICAZIONE	N° ATO - N° ZONA	TIPO - DENOMINAZIONE	DESTINAZIONE D'USO PRINCIPALE	APPROVAZIONE	NOTE	ZONA DEL PRECEDENTE PRG
PUA	3.24	PIANO ERP - ROVIGO-PALAZZETTO	-	-	All'interno dell'ambito del P.U.A. valgono gli indici, le distanze, e la disciplina di cui allo specifico strumento attuativo ed ai contenuti di cui la delibera di C.C. n° 3 del 28-01-2005 "localizzazione interventi in attuazione di programmi regionali di E.R.P., in parziale variante al P.R.G. vigente (L.R. 61-85 art. 50, comma 4, lett. C)"	ERP

ESTRATTO REPERTORIO NORMATIVO APPROVATO

CLASSIFICAZIONE	N° ATO - N° ZONA	TIPO - DENOMINAZIONE	DESTINAZIONE D'USO PRINCIPALE	APPROVAZIONE	NOTE	ZONA DEL PRECEDENTE PRG
F2	3.6	PUA VIA DONATO BRAMANTE	F2	-	SI PREVEDONO LA REALIZZAZIONE DELLA NUOVA SEDE DELL'ATER PER 7440 MC ED ALCUNI APPARTAMENTI DI EDILIZIA ERP PER 4560 MC PER UN TOTALE DI 12000MC COMPLESSIVI	ERP

REPERTORIO NORMATIVO VARIANTE