

STUDIO DI ARCHITETTURA E URBANISTICA
Arch. Massimo CAVAZZANA
Via T. Vecellio 19 - 35020 TRIBANO (PD)
tel. 0495342288 - tel/fax 0499589147
E-mail: cavazzana@tin.it

COMUNE DI ROVIGO
PROVINCIA DI ROVIGO

PIANO URBANISTICO ATTUATIVO IN VARIANTE AL PIANO DEGLI INTERVENTI
SECONDO L'ART. 20 COMMA 8 TER DELLA L.R. 11-2004 PER LA
REALIZZAZIONE DELLA NUOVA SEDE ATER E DI ALCUNI ALLOGGI ERP.

Elaborato
02

RILIEVO DELL'AREA E PIANO QUOTATO
SOVRAPPOSIZIONI E INDIVIDUAZIONE PROPRIETA'

Tribano
Giugno 2025
Scala: Varie
Rev: 002
Operatore: D. Z


Richiedente:
ATER ROVIGO

IL PRESIDENTE
Dott. Guglielmo Ferraresi




Progettista: Arch. Massimo CAVAZZANA


Collaboratori: Geom. Simone MASIERO
Ing. Leonardo CORSO
Arch. Simone SIMONETTI
Geom. Fabio POLONIO
Urb. Dario ZANETTI

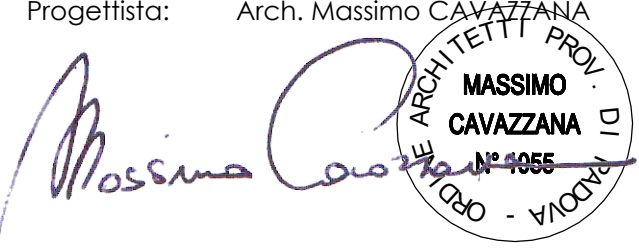

Questo elaborato e' di nostra proprieta', protetto dalle vigenti norme di legge (art. 2043 C.C. e 623 C.P.) che ne vietano la riproduzione parziale o totale.

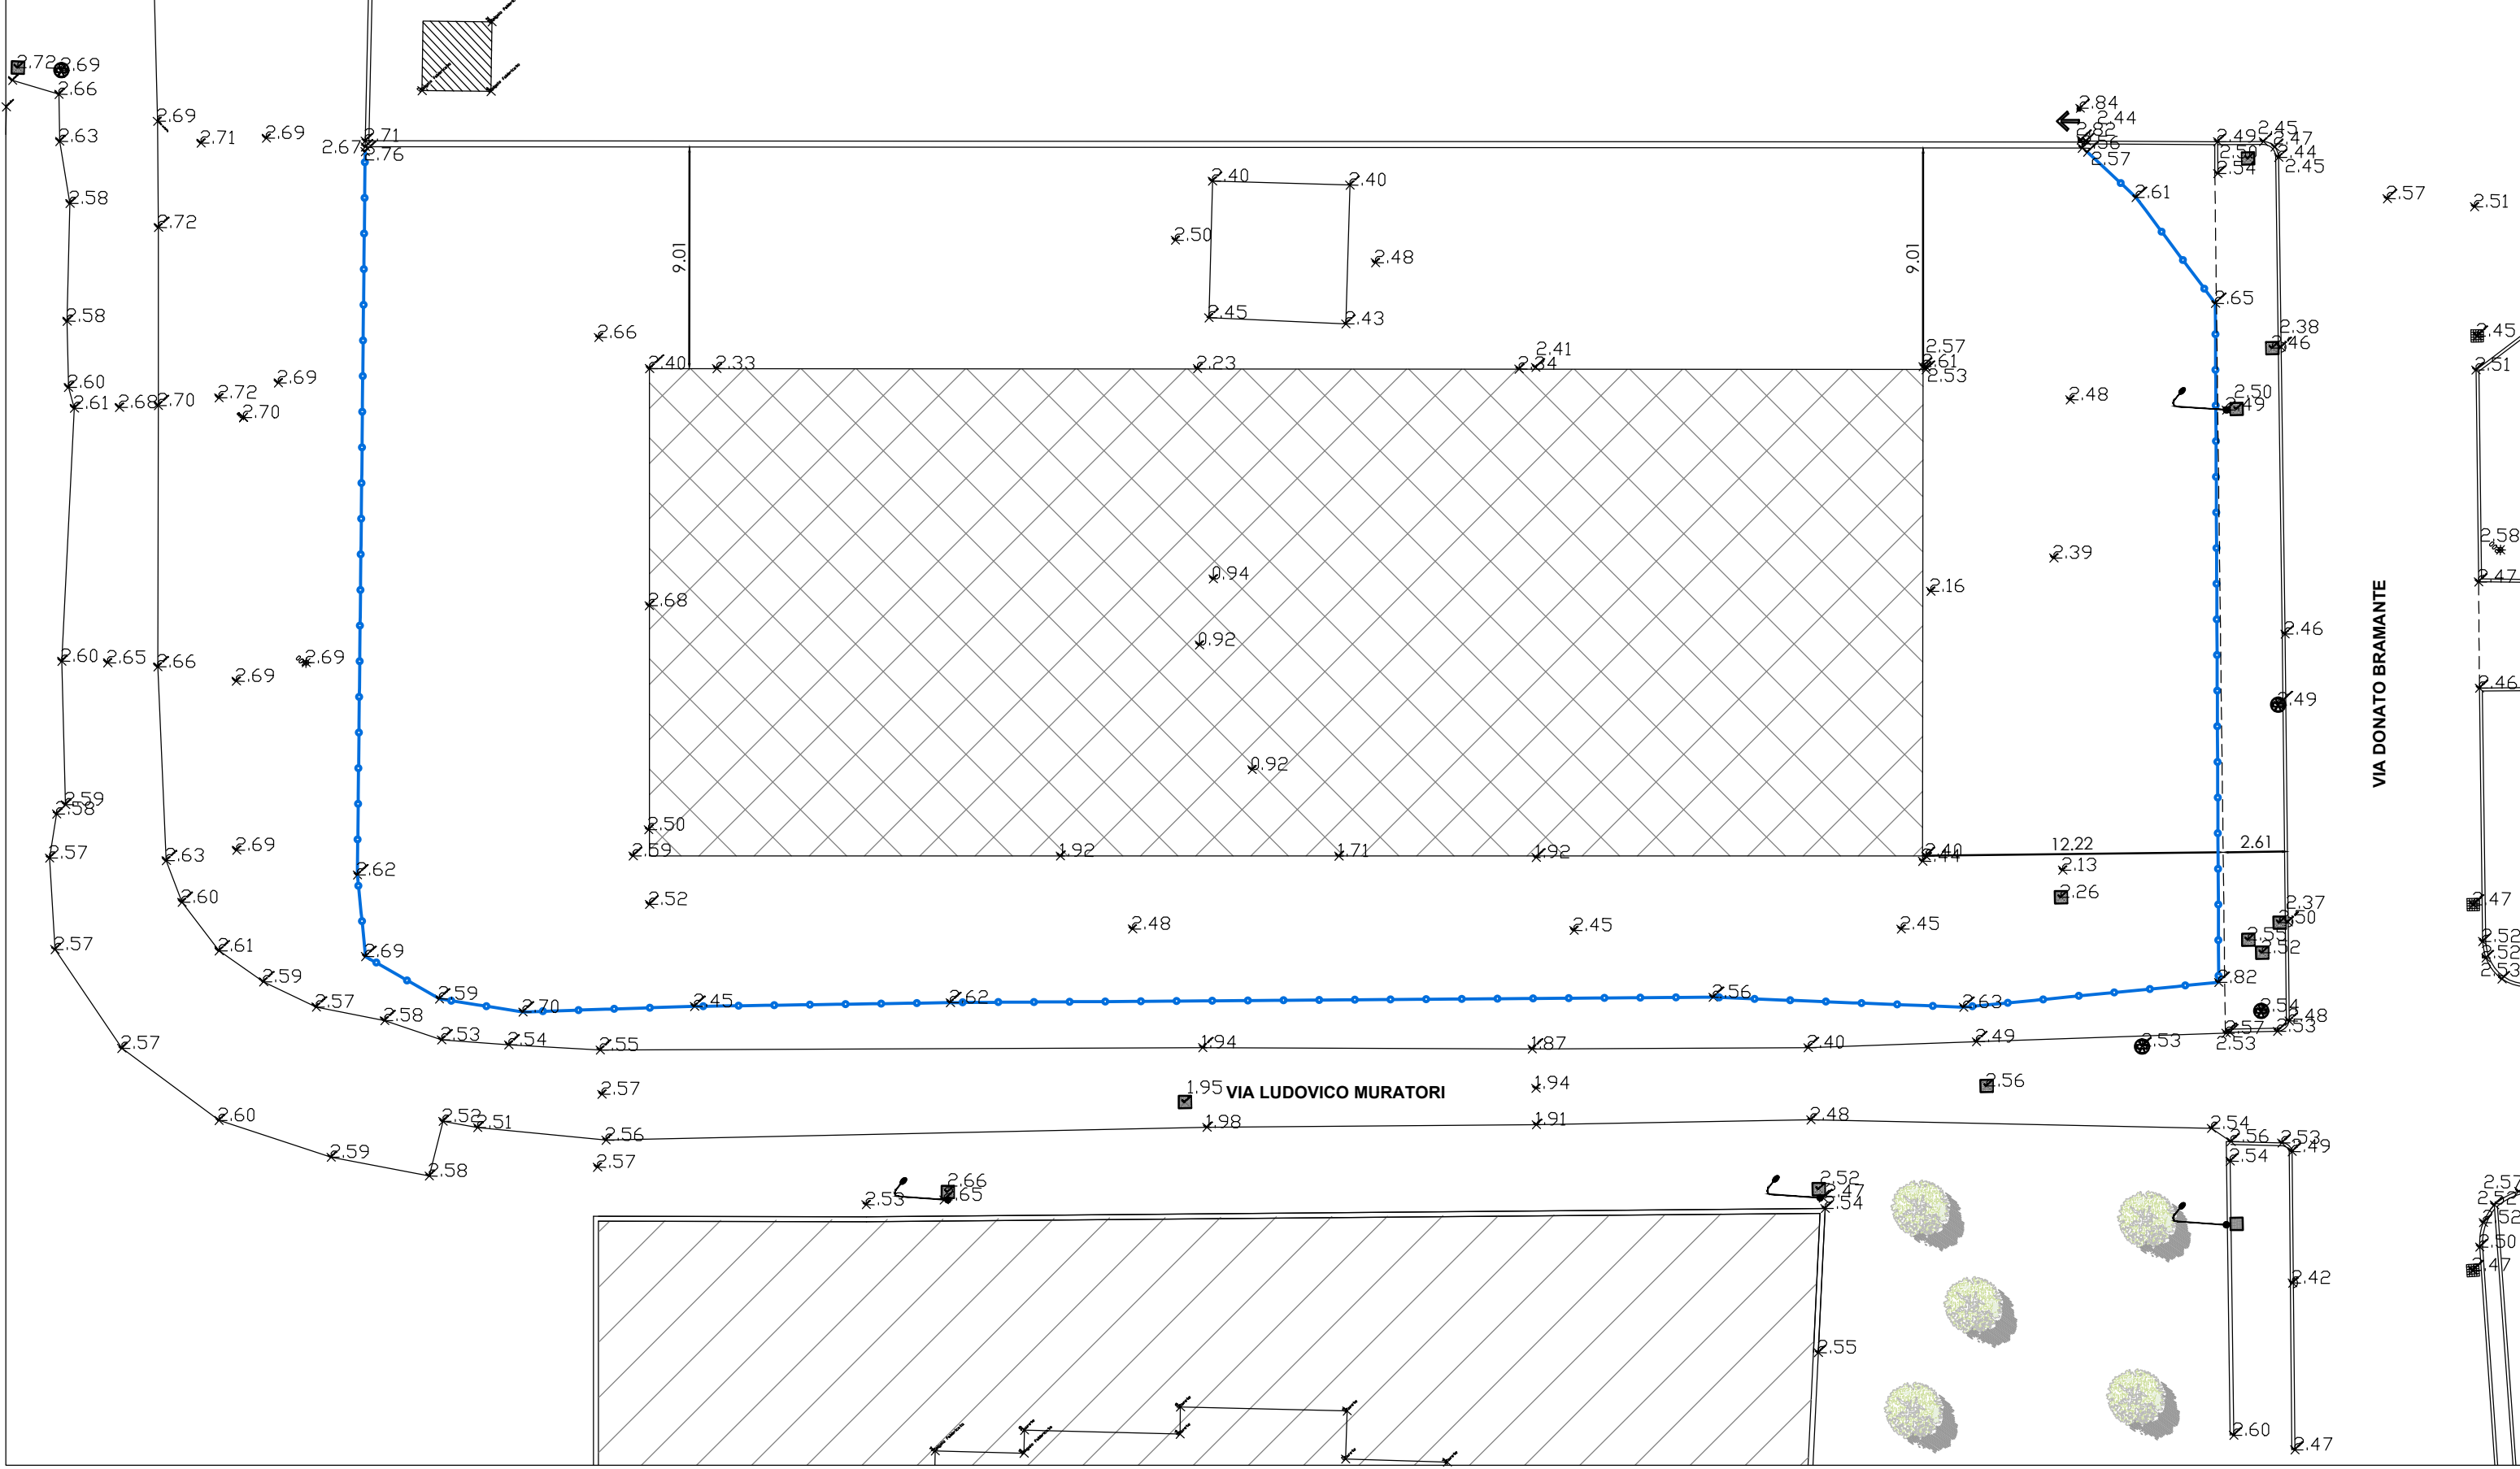


RILIEVO E PIANO QUOTATO SU LIVELLO MEDIO MARE
SCALA 1:250

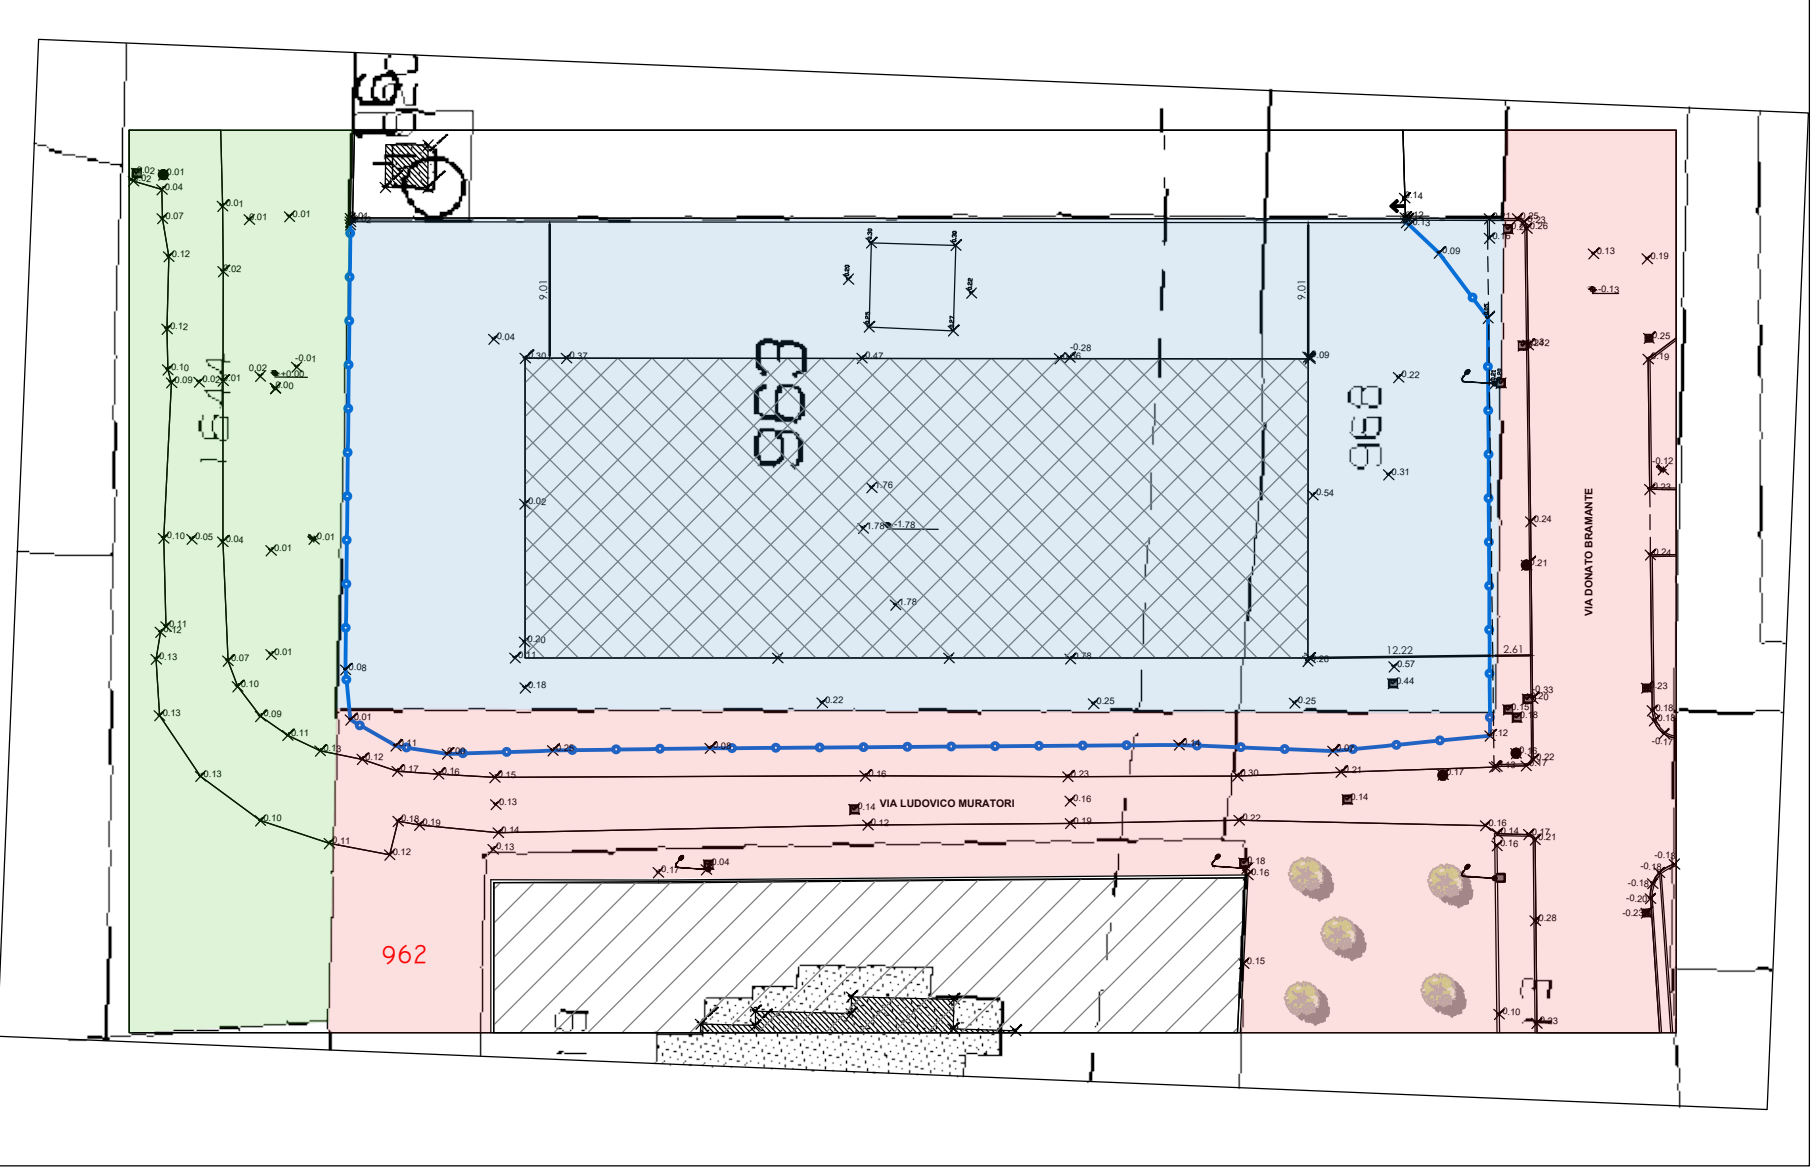


PROPRIETA'
SCALA 1:500

- AMBITO MAPPALE 1644 PIU' COMPROPRIETARI
- AMBITO MAPPALI 962 - 13 COMUNE
- AMBITO MAPPALI 963 - 968 ATER

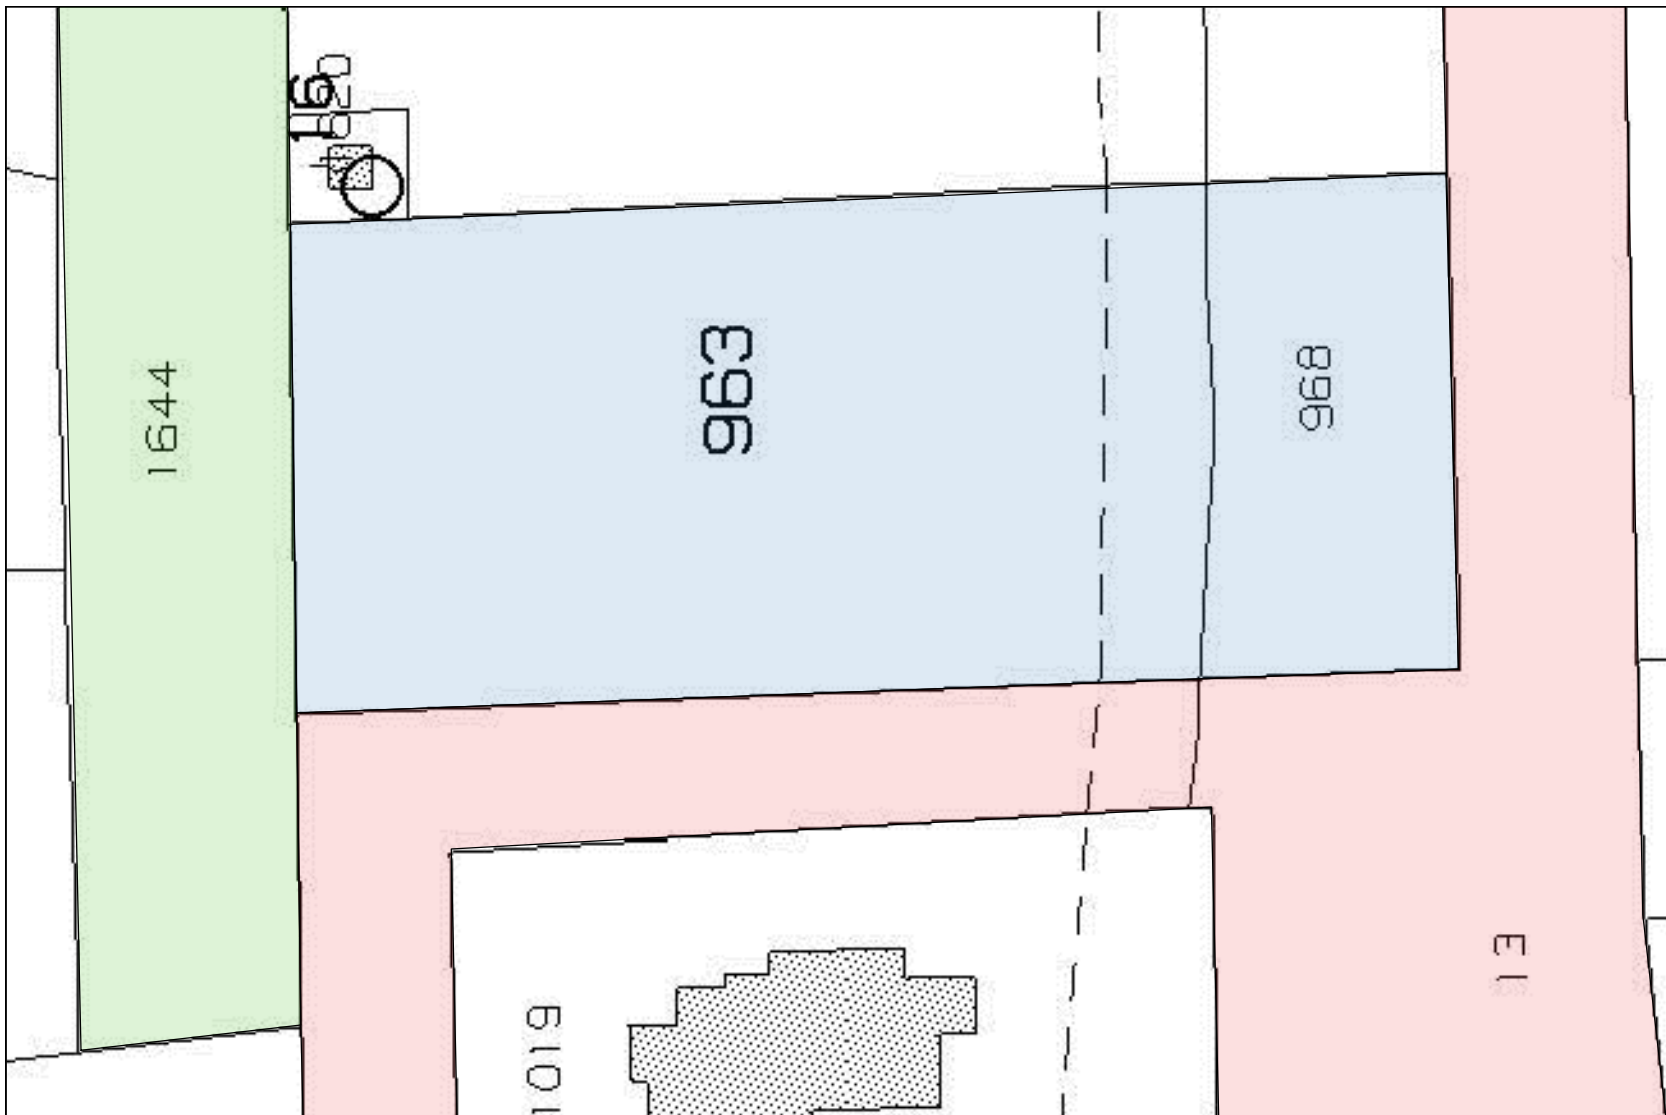

ESTRATTO MAPPA CATASTALE CON EVIDENZIATE LE PROPRIETA'
SCALA 1:500

ELENCO MAPPALI PUA				
FOGLIO	MAPPALE N°	SUPERFICIE CATASTALE	REDDITO DOMINICALE	REDDITO AGRARIO
10	963	2040 MQ - SEMIN.	22.11	13.17
10	968	534 MQ SEM. - ARBOREO	5.79	3.45
TOTALE		2574 MQ		
PROPRIETA' ATER ROVIGO				
10	PORZIONE 962	2779 MQ - SEMIN.	COMUNE DI ROVIGO	
10	PORZIONE 13	3513 MQ - SEMIN. ARBOR.	COMUNE DI ROVIGO	

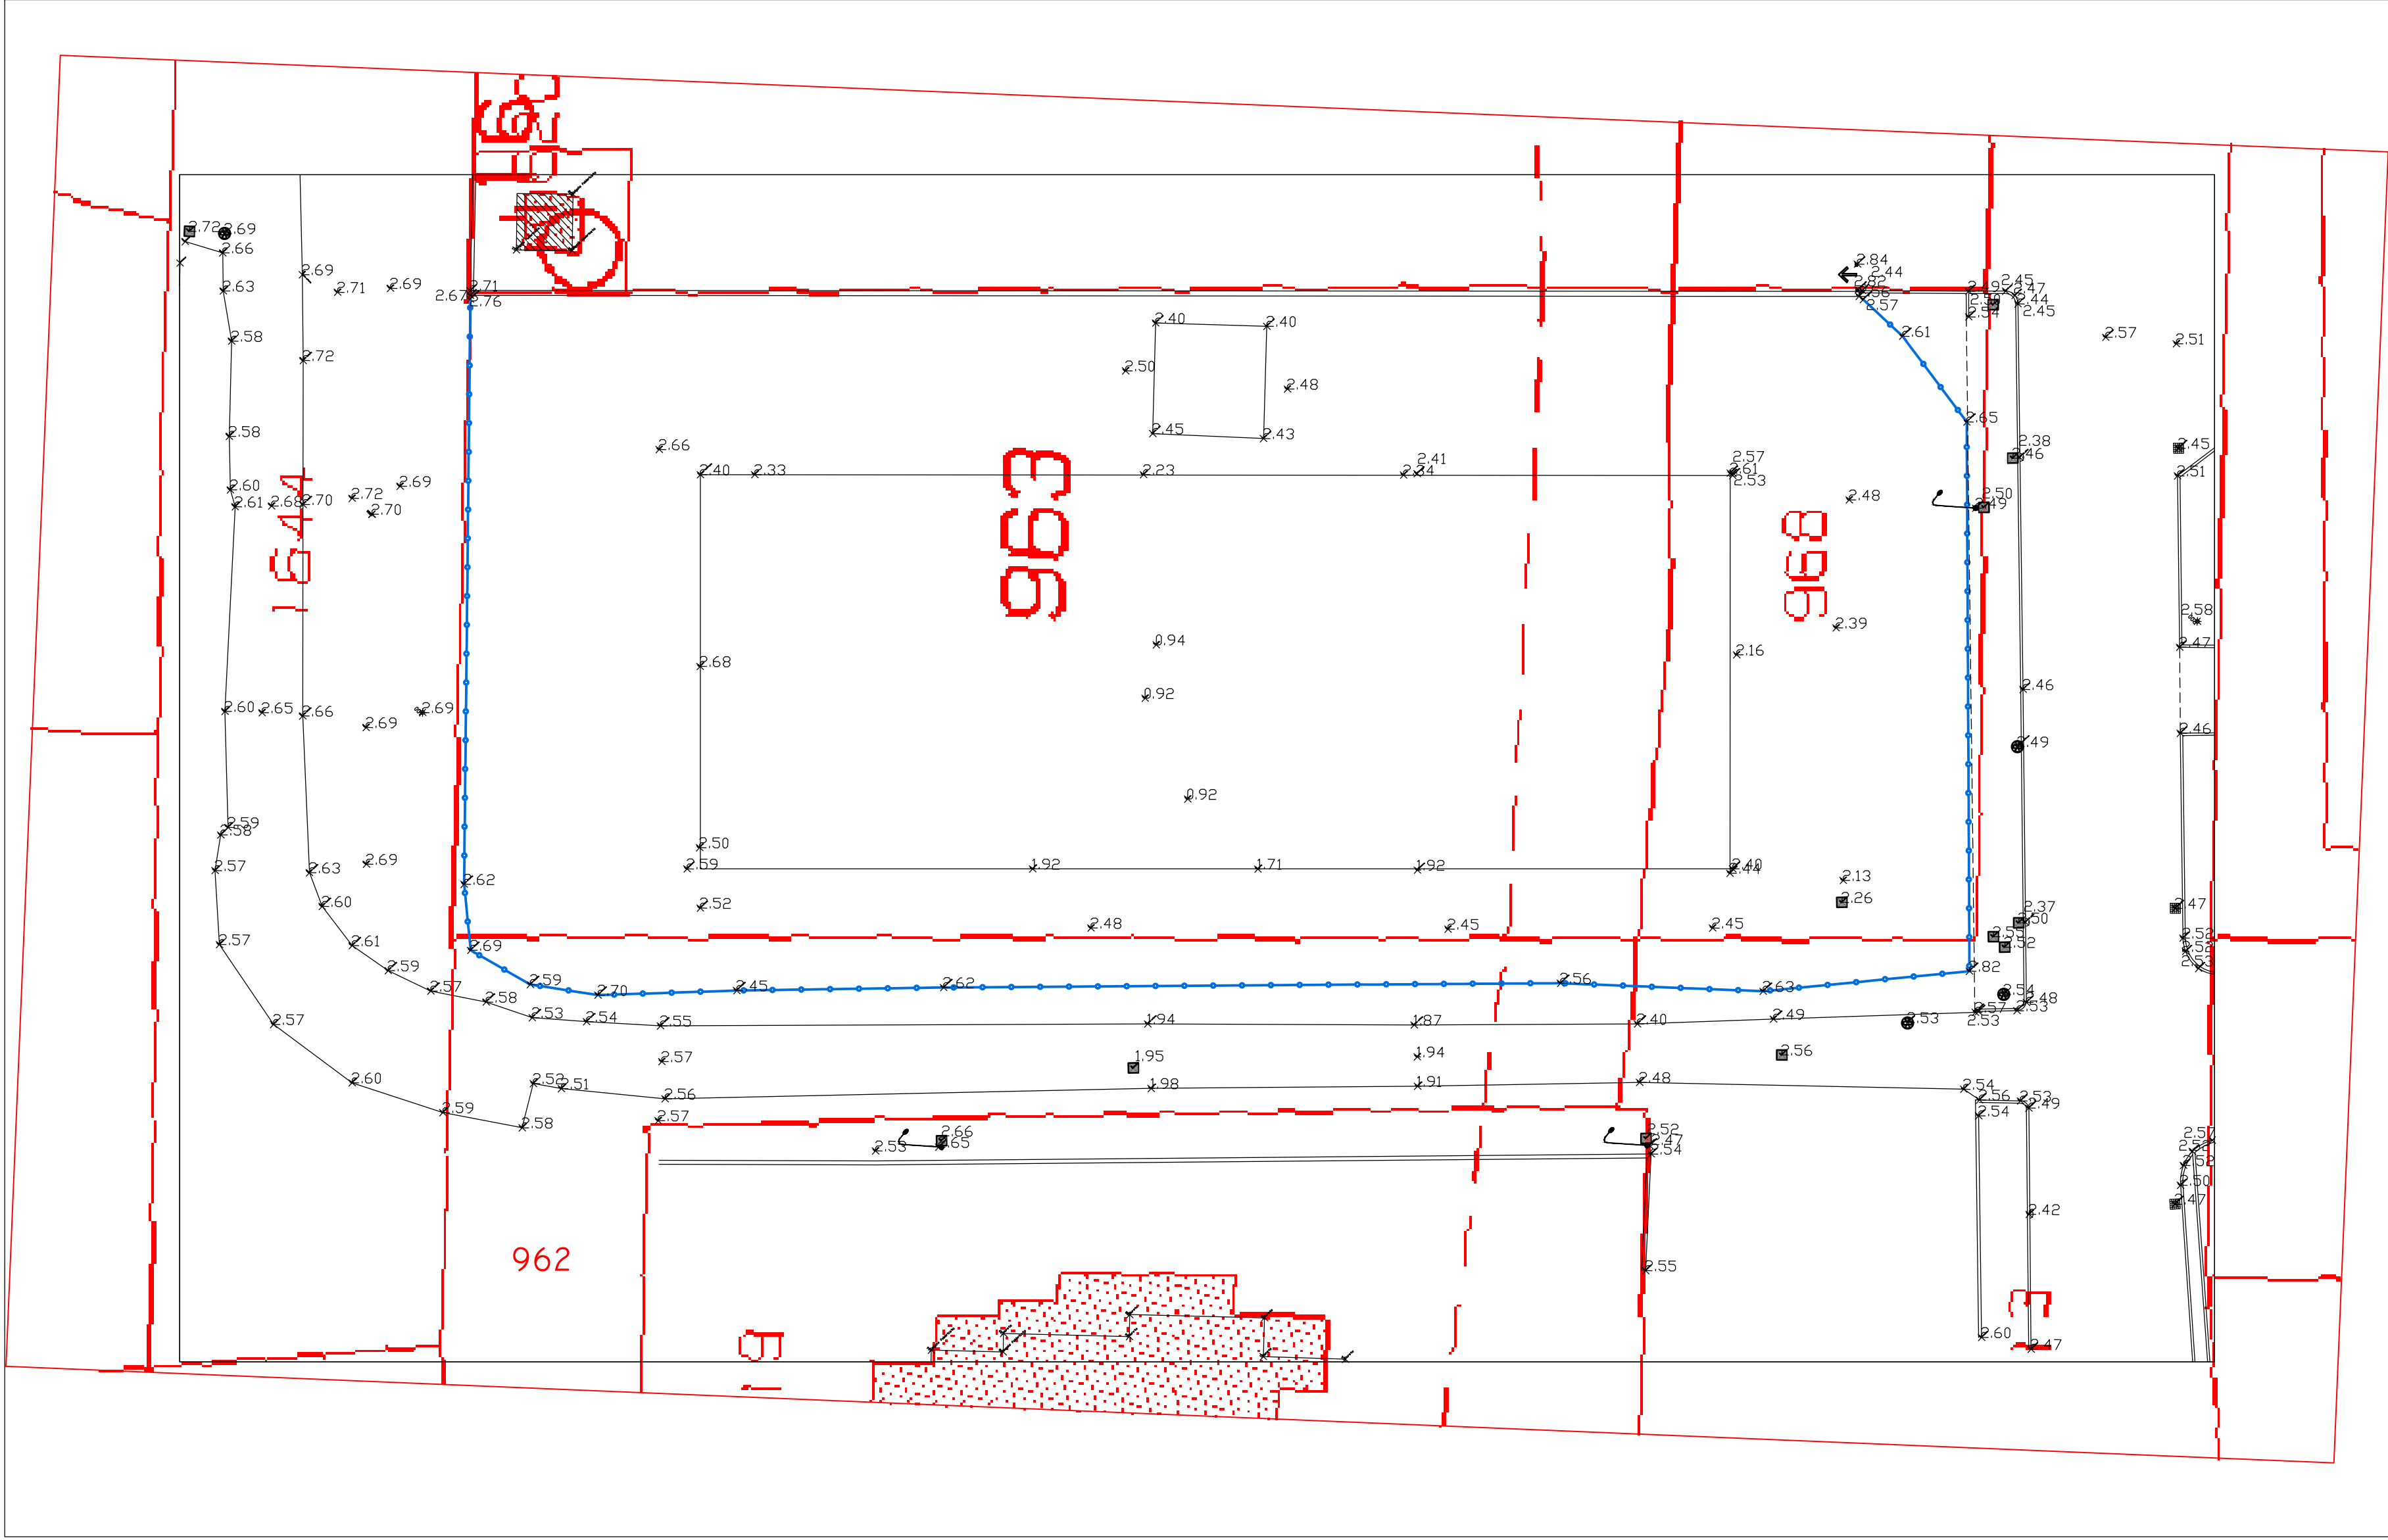

SOVRAPPOSIZIONE RILIEVO CON CATASTO
SCALA 1:250