

MODULARIO
F. rig. rend. 498



MINISTERO DELLE FINANZE

DIREZIONE GENERALE DEL CATASTO E DEI SERVIZI TECNICI ERARIALI

NUOVO CATASTO EDILIZIO URBANO

(R. DECRETO-LEGGE 13 APRILE 1939, N. 652)


MOD. A (Nuovo Catasto Edilizio Urbano)

Lire
350

Planimetria dell'immobile situato nel Comune di ROVIGO Via MOZART N°

Ditta COMUNE DI ROVIGO C.F. 00192 630 291

Allegata alla dichiarazione presentata all'Ufficio Tecnico Erariale di ROVIGO

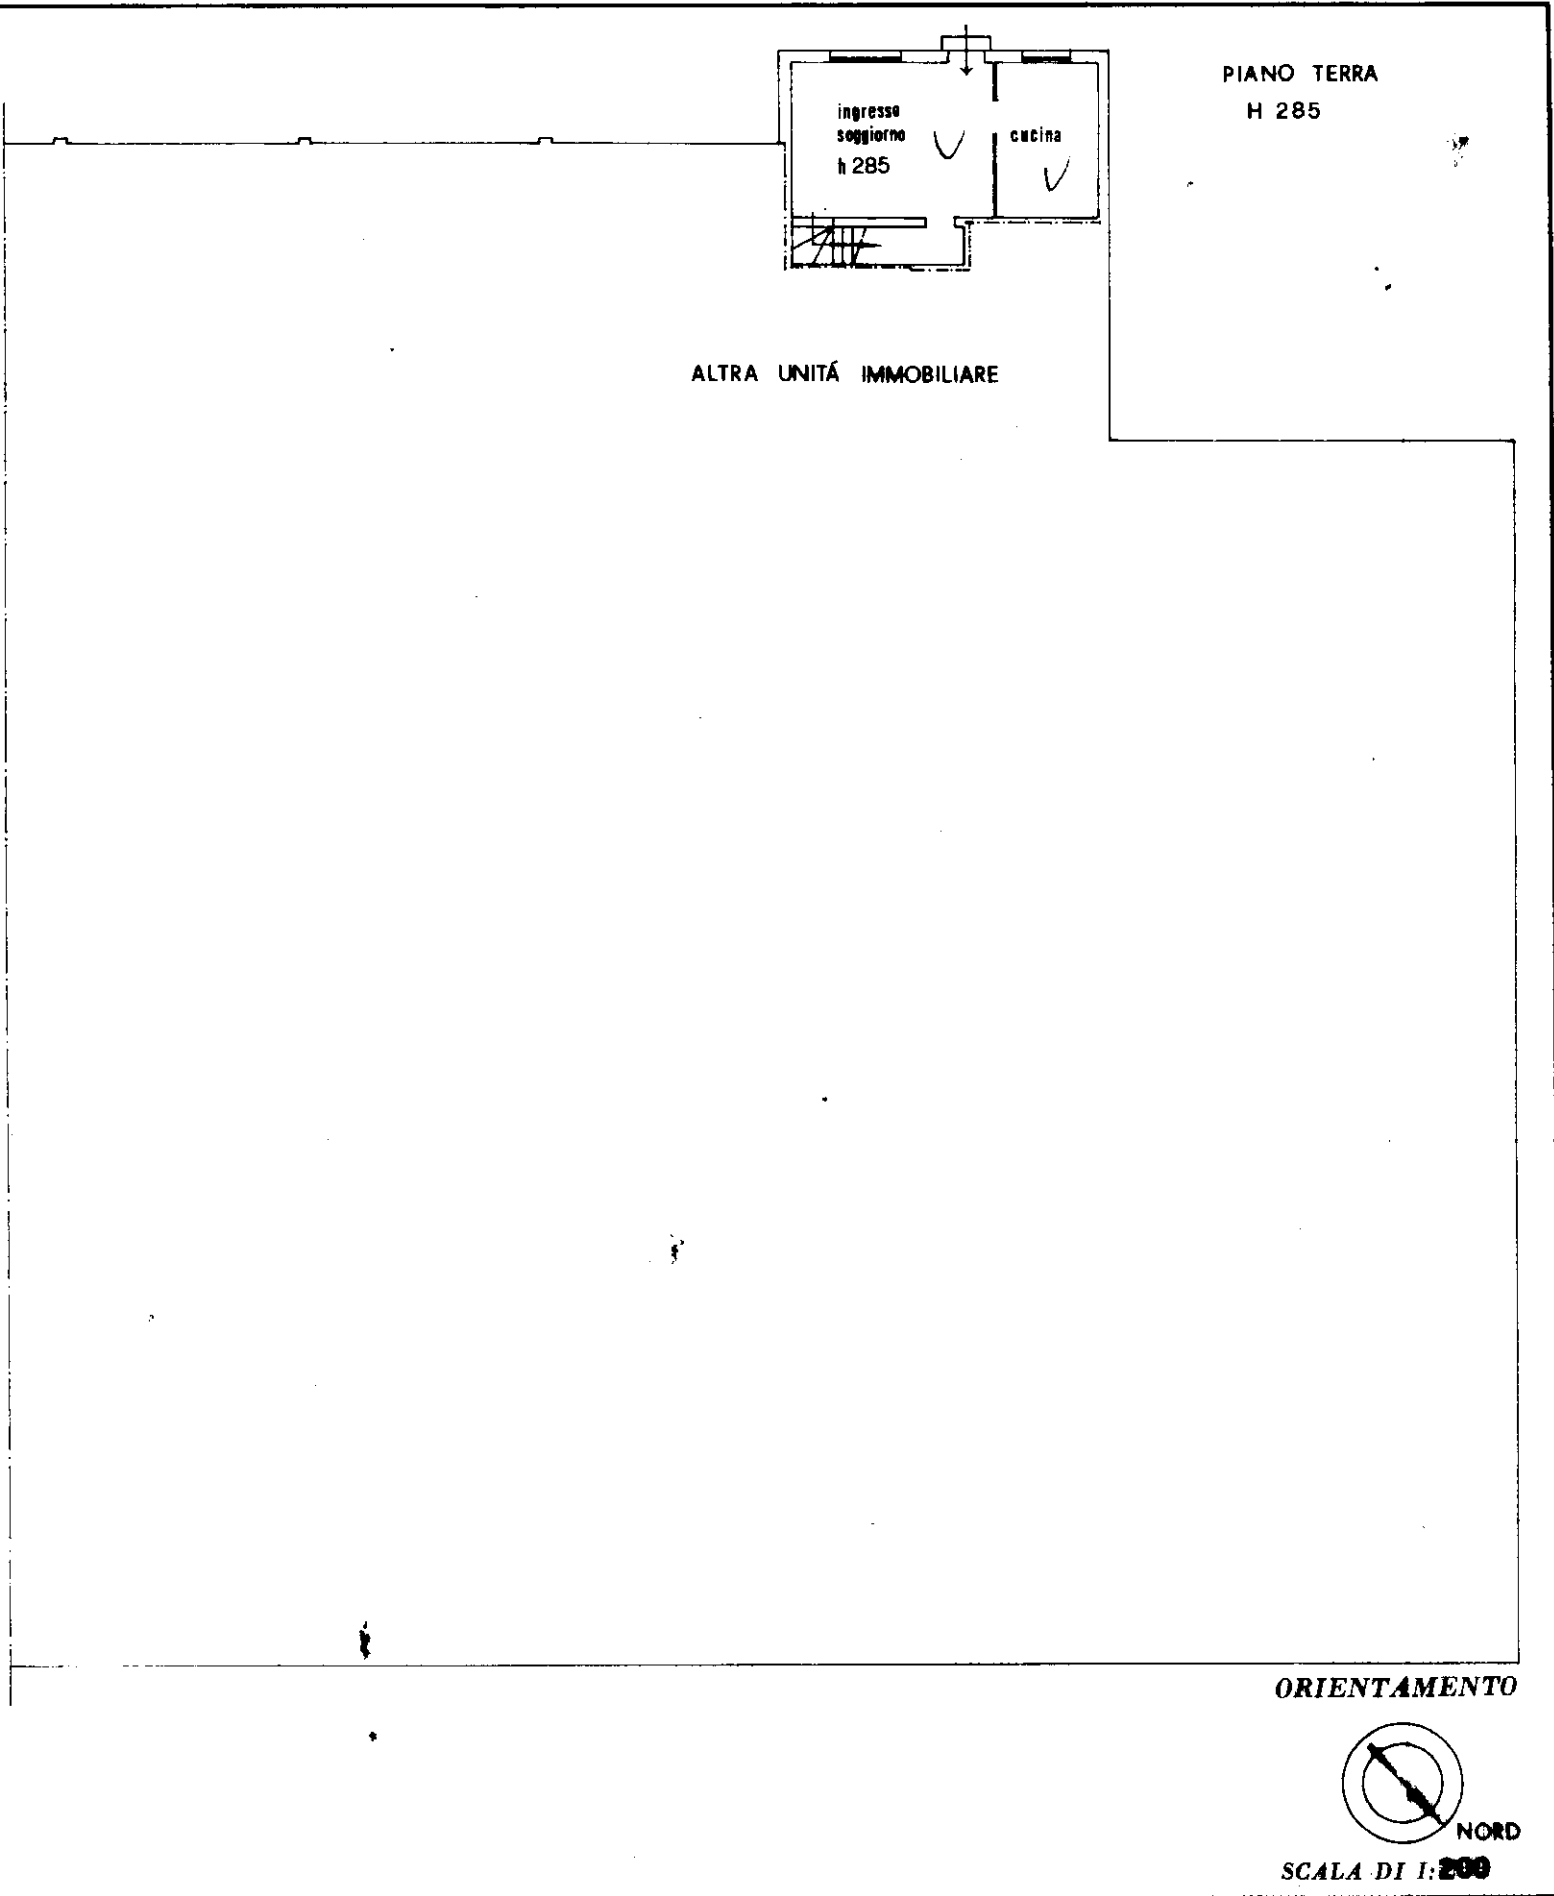

SPAZIO RISERVATO PER LE ANNOTAZIONI D'UFFICIO

DATA

PROT. N°

527/89



16 ALLEGATO 6°

599

2

525

15864

Compilata dal GEOMETRA GIOVANNI FERRARI
(Titolo, nome e cognome del tecnico)

Iscritto all'Albo dei geometri
della Provincia di rovigo

DATA ROVIGO 28/12/88

Firma *Giovanni Ferrari*

Planimetria dell'
Ditta COMUNE DI
Allegata alla dic

ALTRA UNITÀ IMMOBILIARE

10 metri

Catasto dei Fabbricati - Situazione al 29/11/2023 - Comune di ROVIGO(H620) - < Sez. urbana RO - Foglio 16 - Particella 599 - Subalterno 2 >

SPAZI

DATA
PROT. N°

59

1 PZ S OFFICINA C.V. ROM

MODULARIO
F. ng. rend. - 498



MINISTERO DELLE FINANZE

DIREZIONE GENERALE DEL CATASTO E DEI SERVIZI TECNICI ERARIALI

NUOVO CATASTO EDILIZIO URBANO

(R. DECRETO-LEGGE 13 APRILE 1939, N. 652)

Mod. A (Nuovo Catasto Edilizio Urb)

Lire
350

Planimetria dell'immobile situato nel Comune di ROVIGO


Via MOZART N°

Ditta COMUNE DI ROVIGO

C.F. 00192630291

Allegata alla dichiarazione presentata all'Ufficio Tecnico Erariale di ROVIGO

COMUNE DI ROVIGO
FOG 16 MAPP. N° 599
ALLEGATO 6°

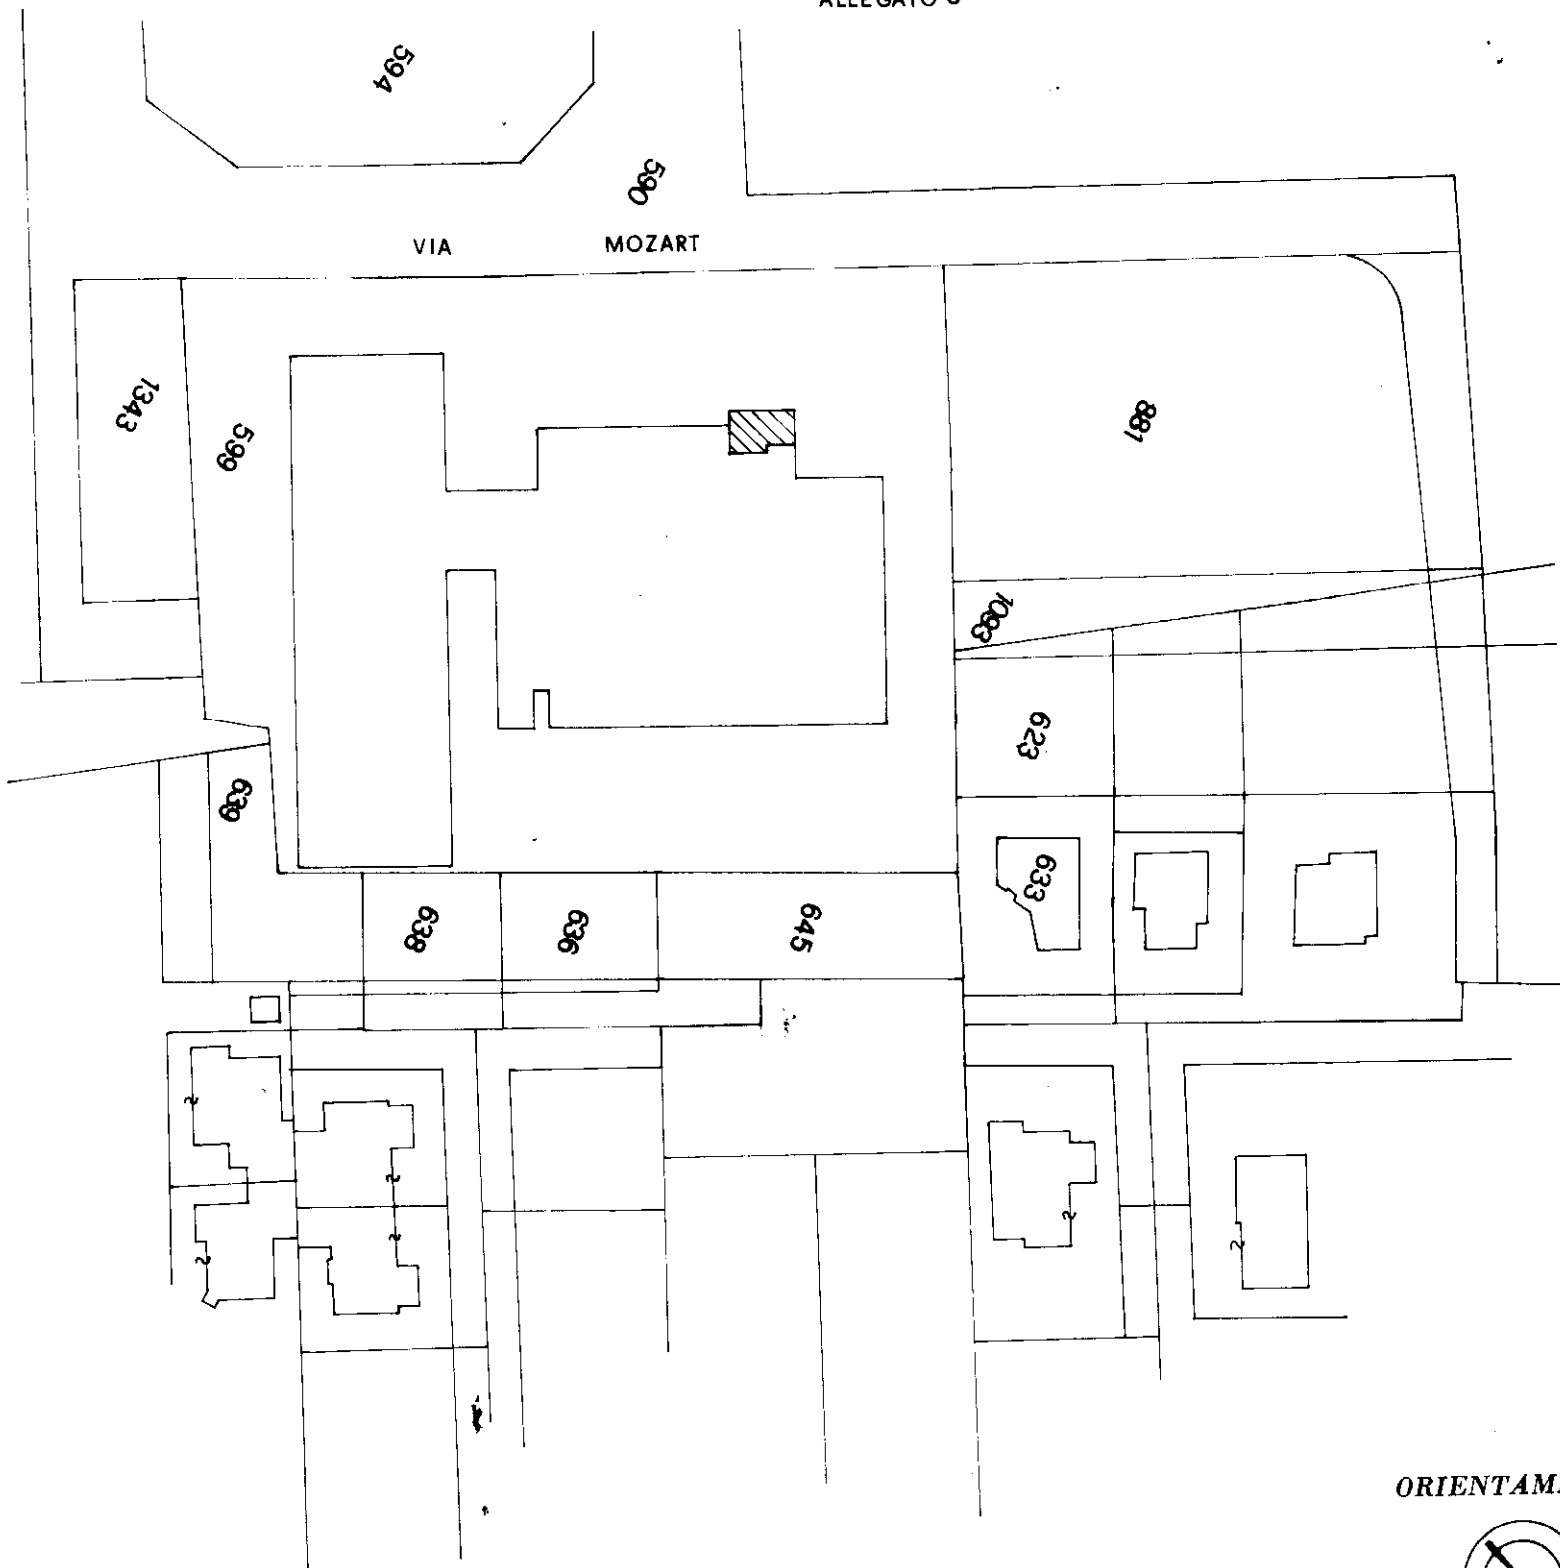

ORIENTAMENTO



PLANIMETRIA SCALA DI 1:1000

SPAZIO RISERVATO PER LE ANNOTAZIONI D'UFFICIO

DATA

PROT. N°

Compilata dal GEOMETRA GIOVANNI FERRARI
(Titolo, nome e cognome del tecnico)

Iscritto all'Albo dei GEOMETRI
della Provincia di ROVIGO

DATA ROVIGO 28/12/88

Firma:

[Handwritten signature]