

Firmato digitalmente da:
Piano di Assetto del Territorio
Firmato il 2025/03/03 19:04

Elaborato
B.03
Scala
1:15.000

Carta delle Fragilità

Serializzato
1657617

Carta delle Fragilità


InfoCamere Qualified Electronic Signature CA

LEGENDA

Titolo IV - Norme sulla Fragilità

N.T.A.

Compatibilità geologica		
<div></div>	Area idonea	Art. d 1
<div></div>	Area idonea a condizione	Art. d 1

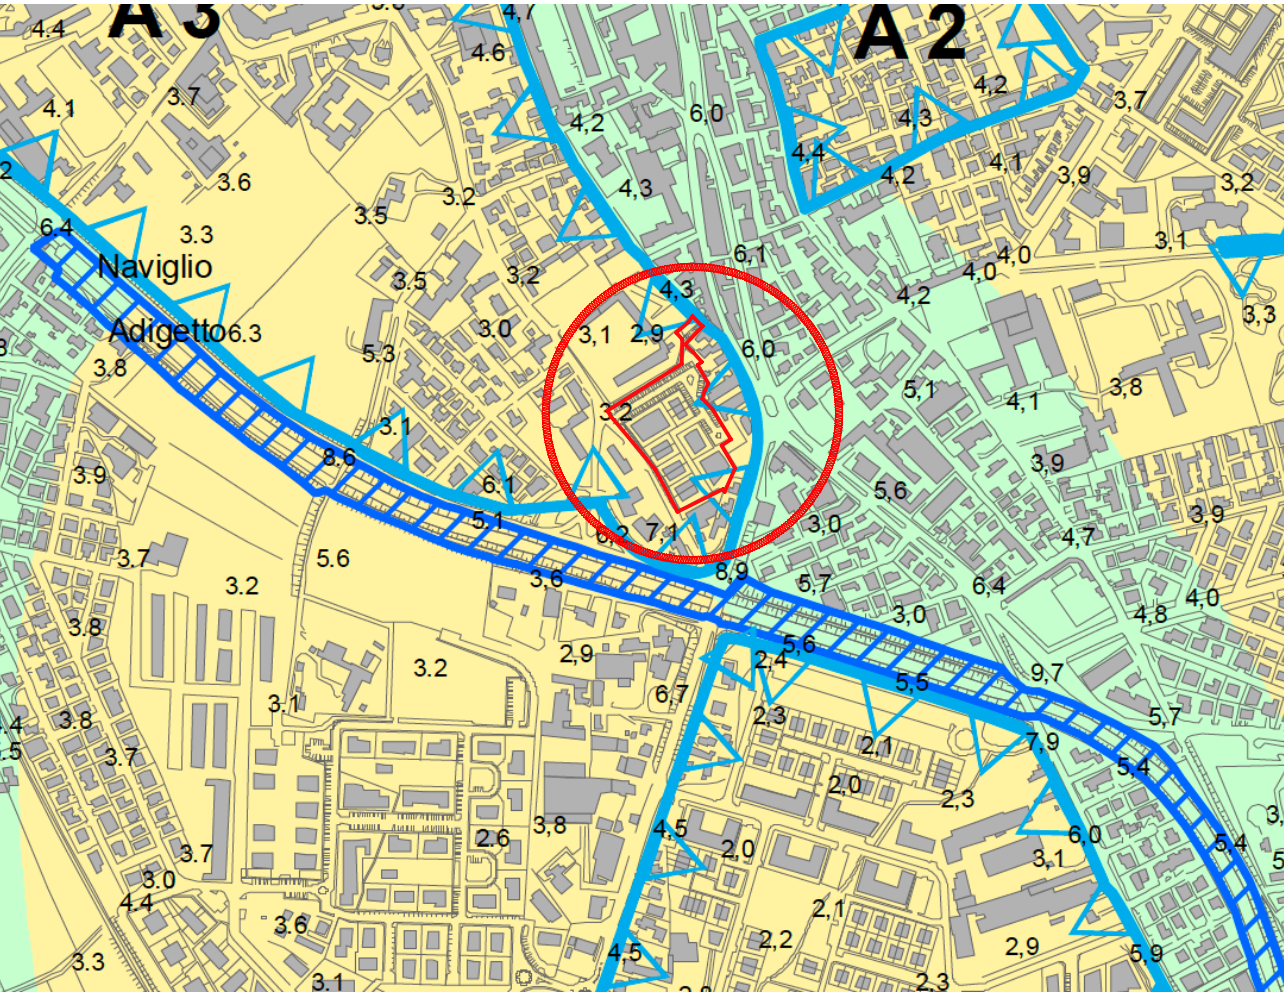

Piano degli Interventi

REV. 2010110

Tav. 1.e

Scala 1:5.000

P.I.

ZONIZZAZIONE - VINCOLI - TUTELE

Intero territorio comunale

SALVAGUARDIA IDROGEOLOGICA

Compatibilità geologica ai fini edificatori

art. 44


Area idonee a condizione (PAT)

Aree soggette a dissesto idrogeologico

Aree esondabile o a ristagno idrico - IDR

art. 45

PAC - ex Consorzio di Bonifica Polessina Adige Canabianco
PP - ex Consorzio di Bonifica Padana Polessina
A - Polessina Idriche

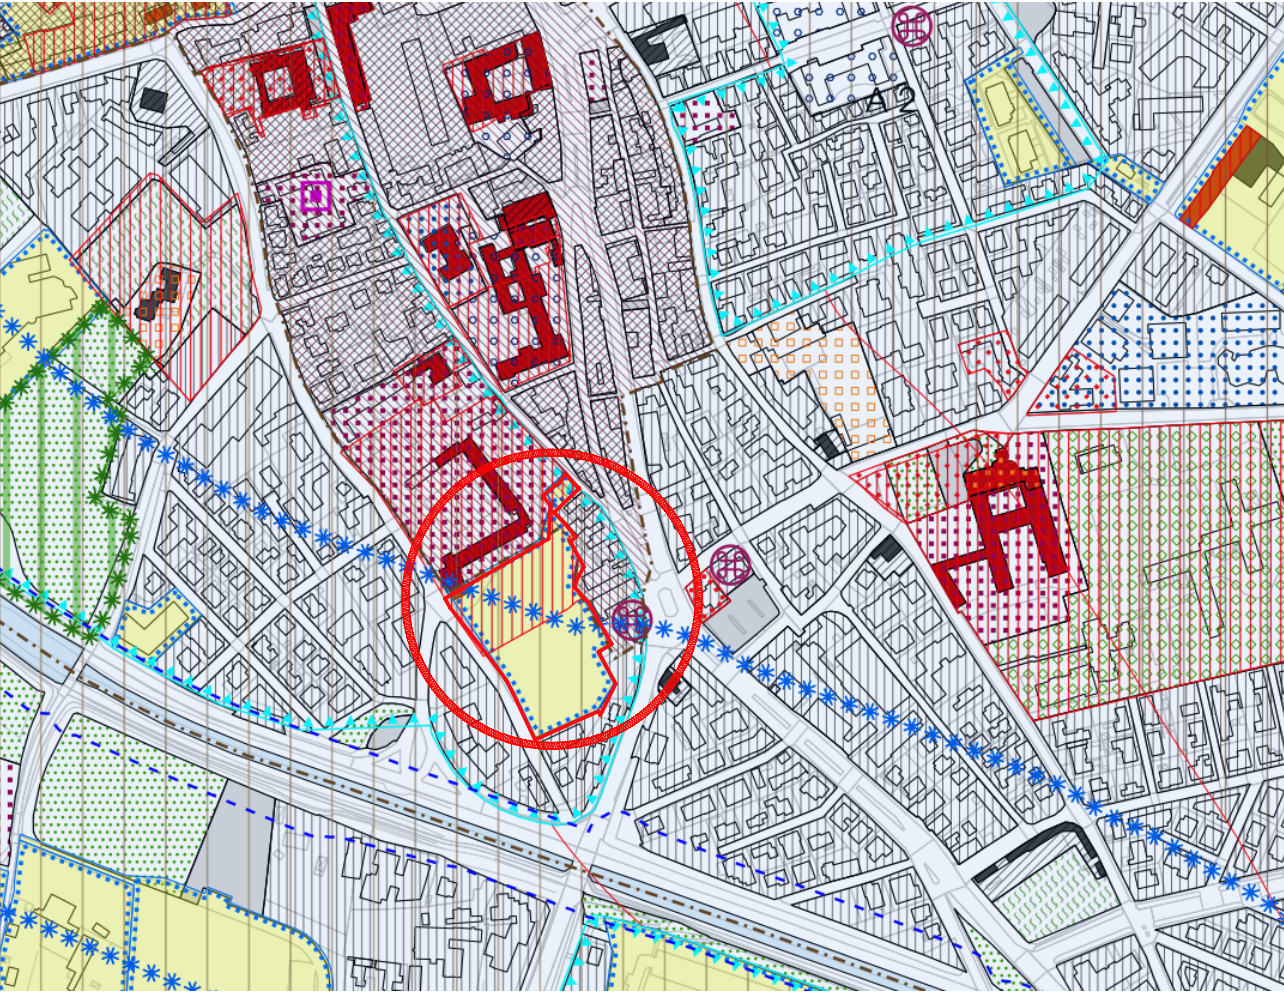

Elaborato
B.01
Scala
1:15.000


Carta dei Vincoli e della Pianificazione Territoriale

LEGENDA

Titolo II - Norme sui Vincoli

N.T.A.

Vincoli		
<div></div>	Vincolo paesaggistico D.Lgs 42/2004 - Corsi d'acqua	art. b 1

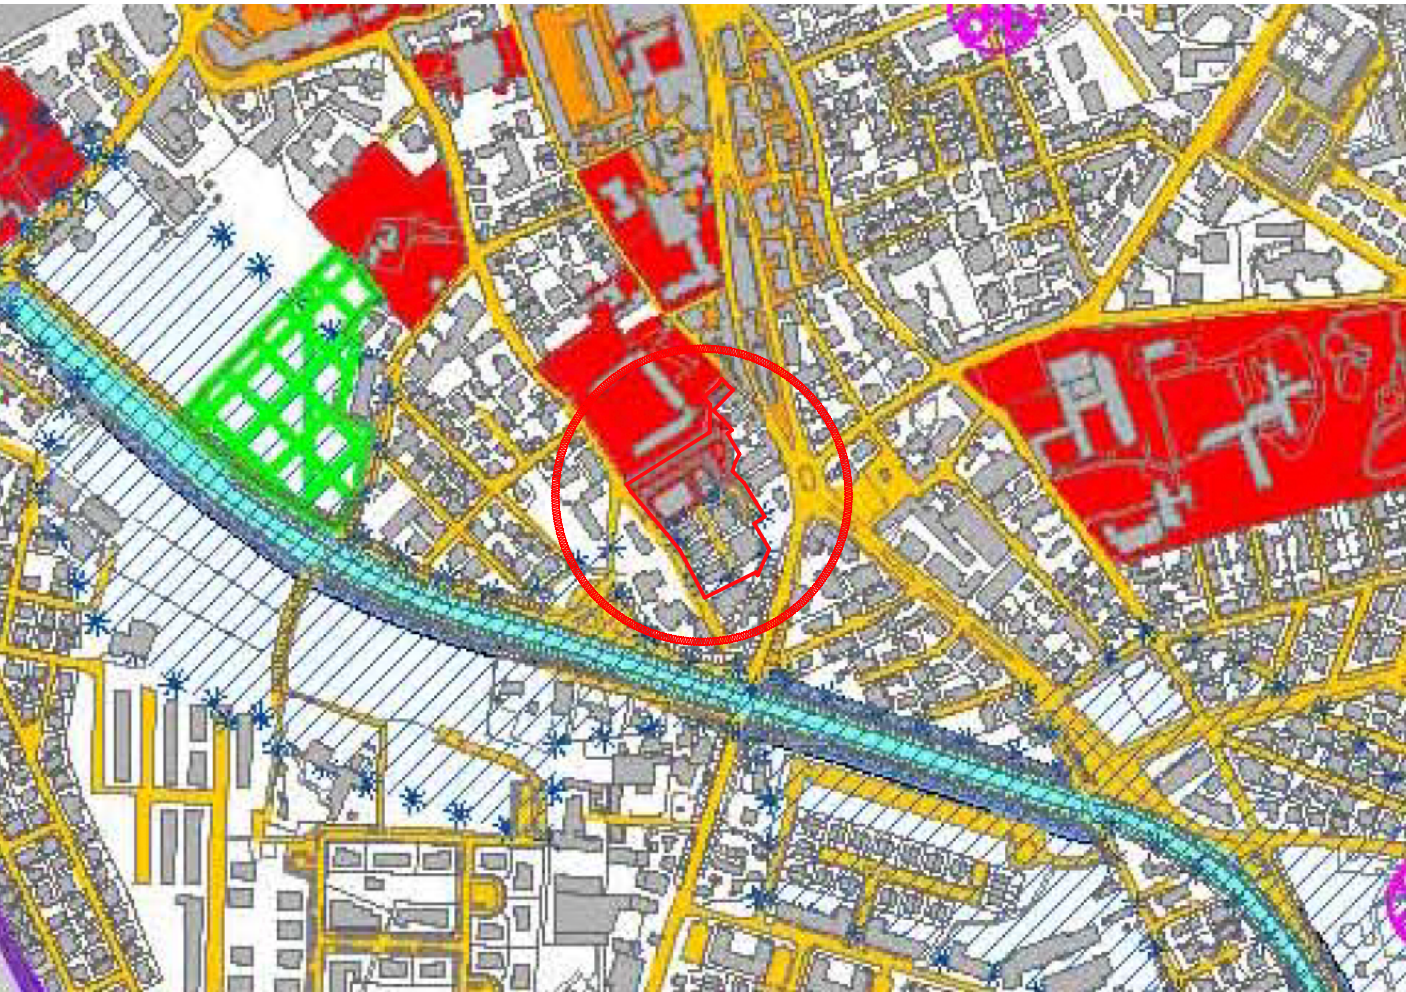

Tav. 3.e

Scala 1:5.000

P.I.

DISCIPLINA URBANISTICA DI DETTAGLIO

Intero territorio comunale


Identificazione delle zone/sottosone con riferimento al Repertorio Normativo

Zona
n° ATO - Sottosona

Ambito PUA

Zona
n° ATO - n° PUA

art. 7

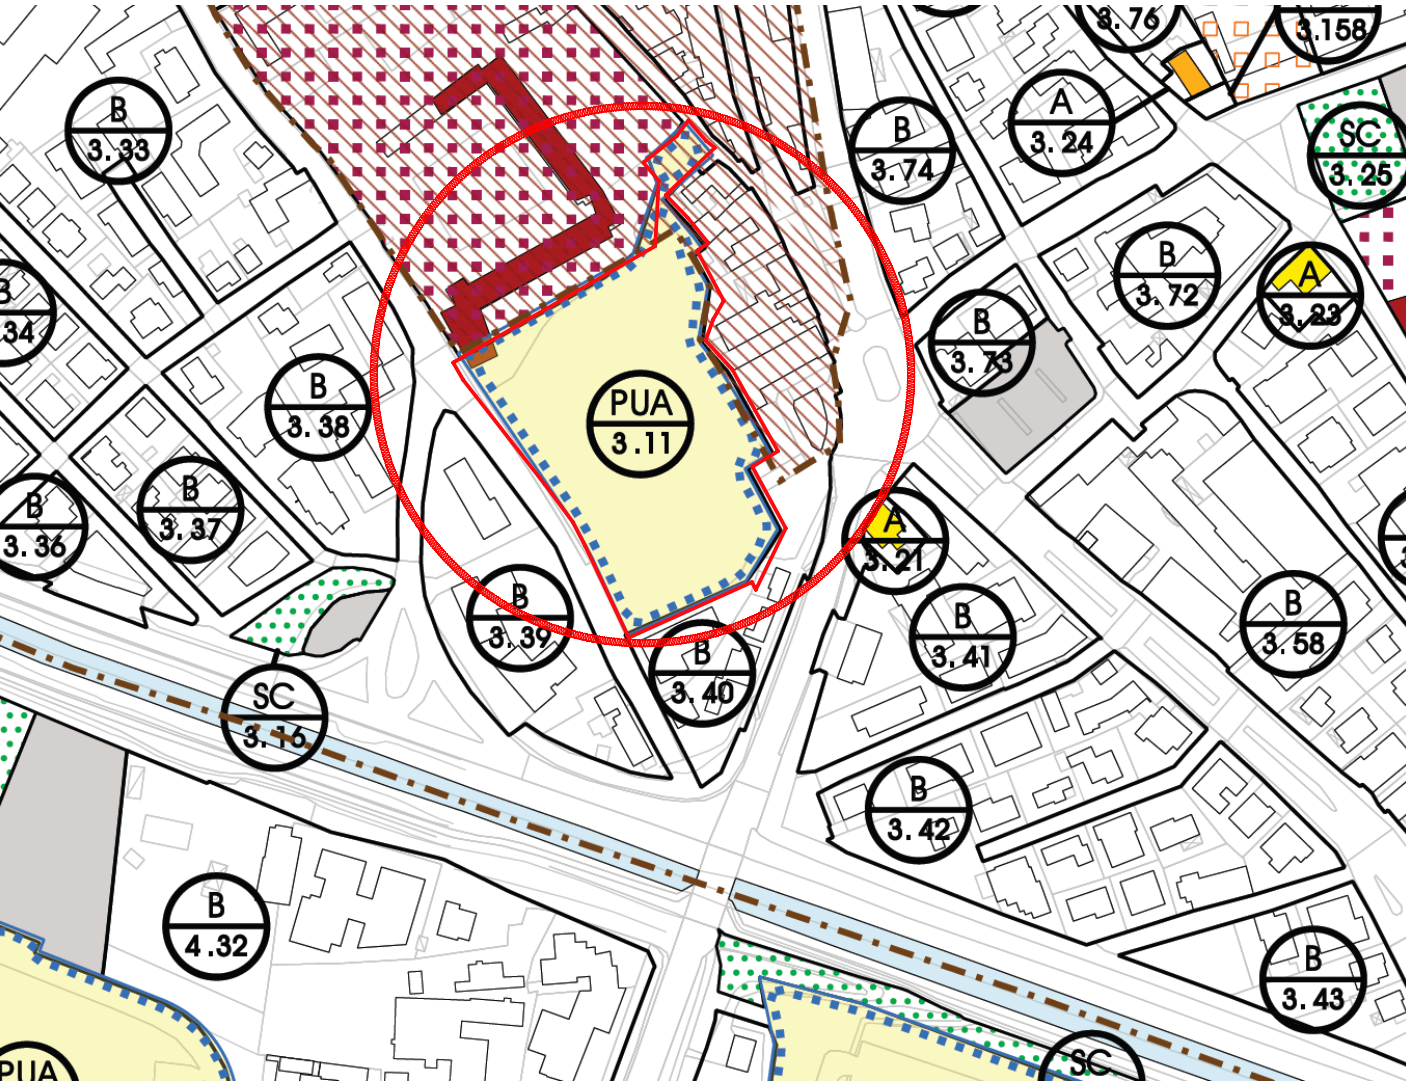


TAV.
1

Ambiti urbanizzazione consolidata

Legenda


Confini Comunali

Ambiti di urbanizzazione consolidata

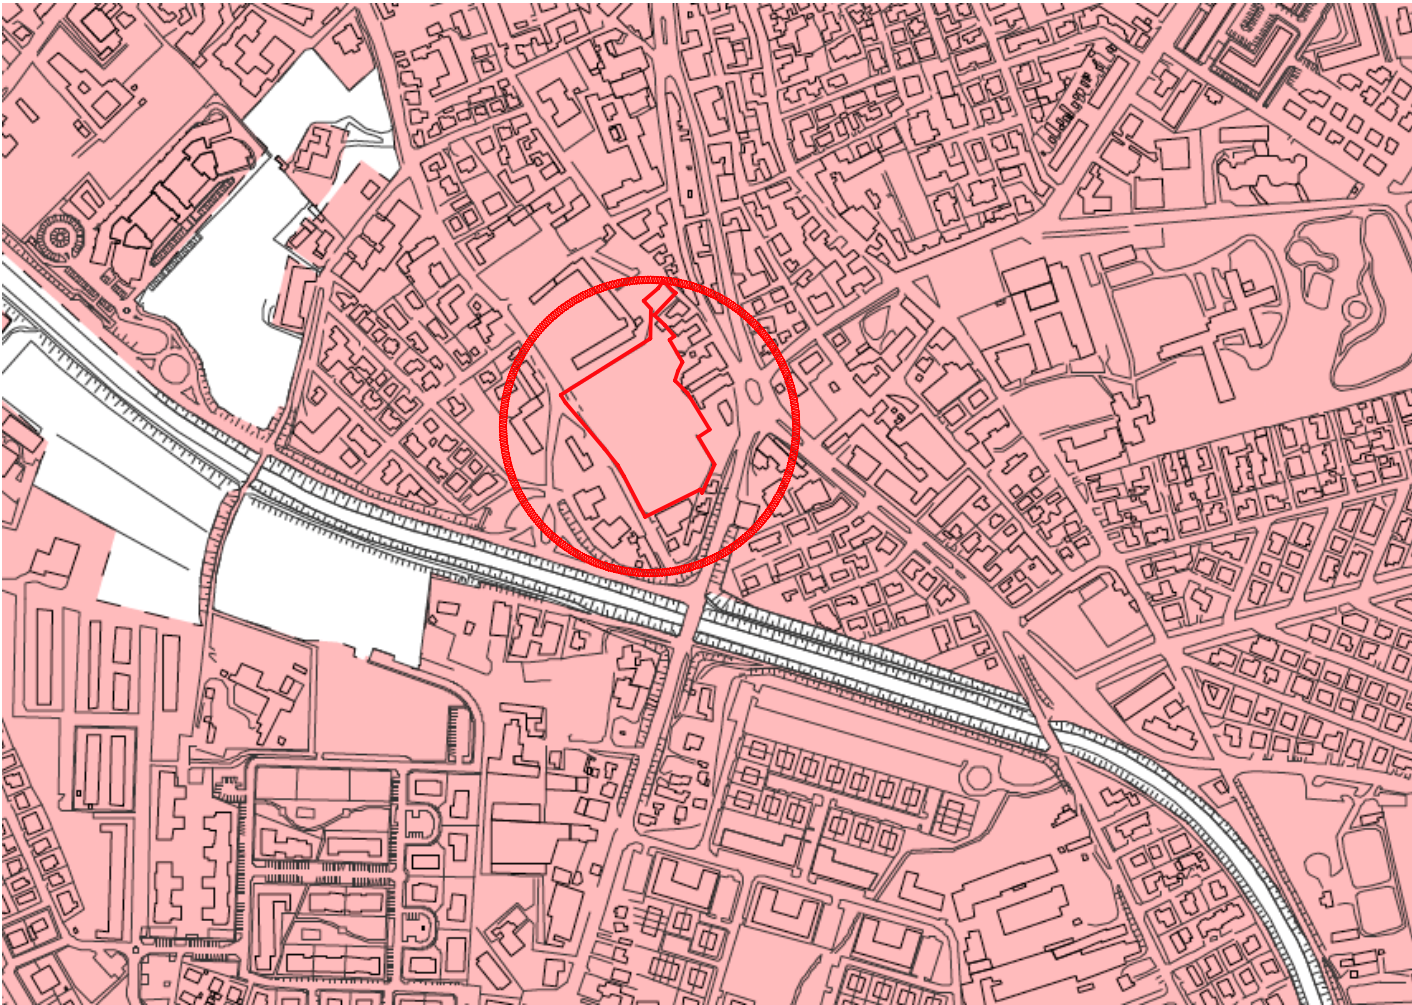

Piano Regolatore Generale

AREE DI INTERVENTO CON RELATIVO NUMERO IDENTIFICATORE DI CUI AI PROGRAMMI INTEGRATI DI RIQUALIFICAZIONE URBANISTICA, EDILIZIA ED AMBIENTALE IN ATTUAZIONE DELL' ARTICOLO DELLA LEGGE REGIONALE 1 GIUGNO 1999, N. 23 - (P.I.R.U.E.A.)

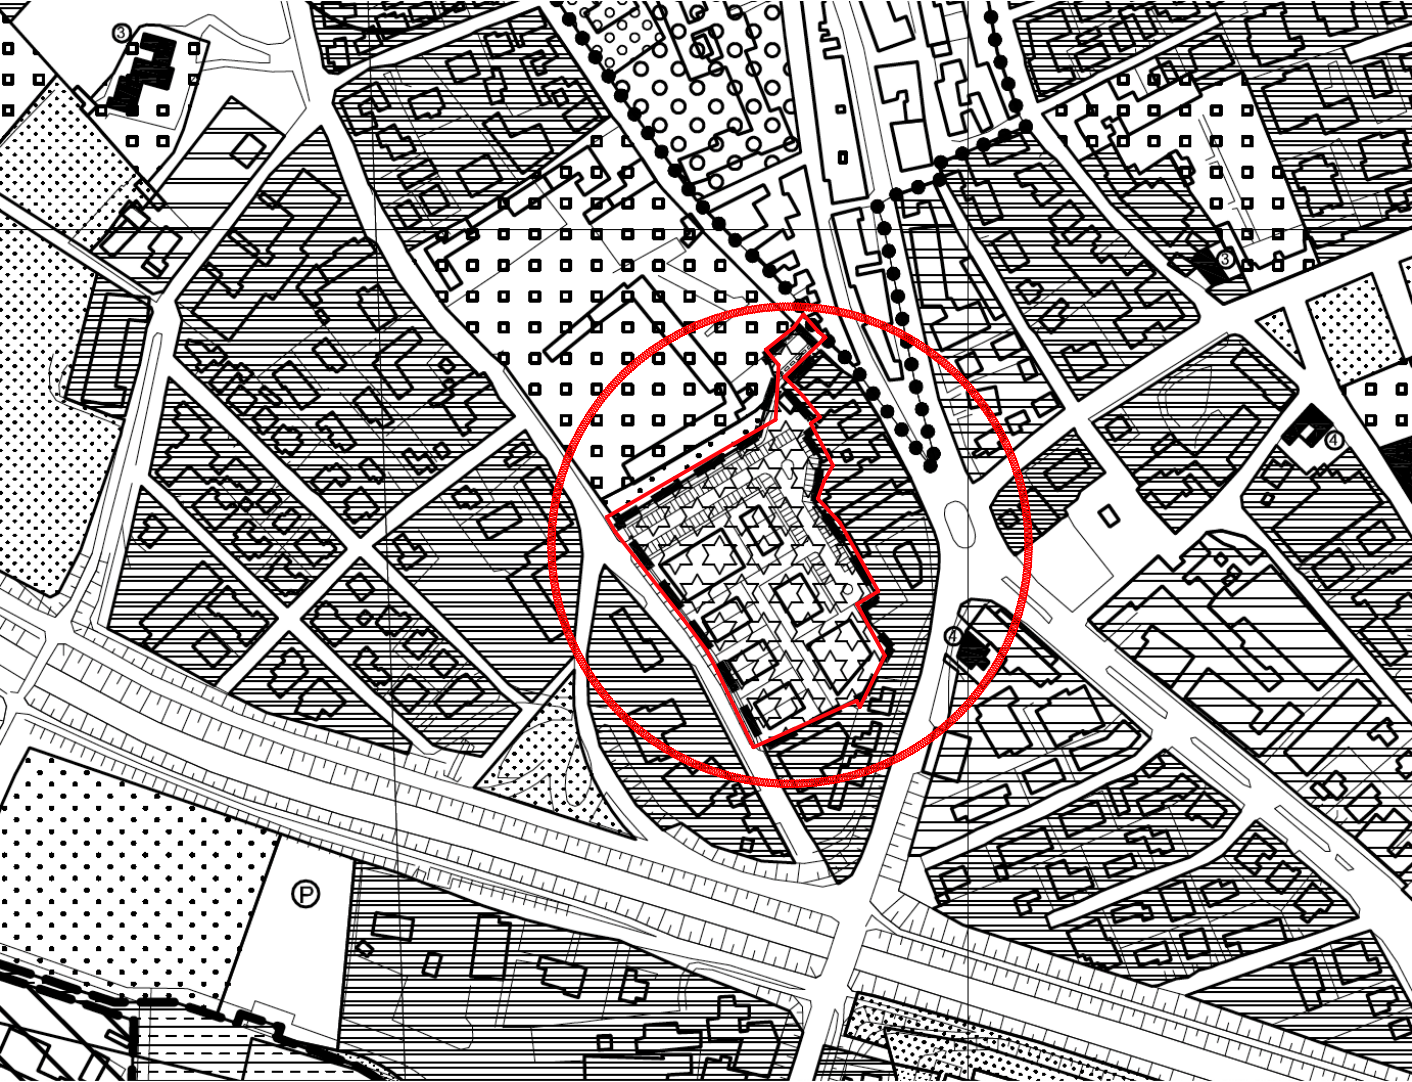

Ortofoto

Perimetro PUA



PUA Angelo Custode: progetto di variante alla lottizzazione P.I.R.U.E.A. 34/05	
Località	Rovigo, Via Foscolo
Proprietà	Edilart Costruzioni S.r.l.
Descrizione disegno	Cartografia di riferimento
Scala	varie
Data	Marzo 2025

NICOLA AZZI ARCHITETTO

Rovigo, Viale Porta Adige 45
TEL +39 348 222 9127

Ordine degli Architetti
Ingegnieri, Pianificatori
e Consulenti della
Provincia di Rovigo

AZZI
NICOLA
N° 226