

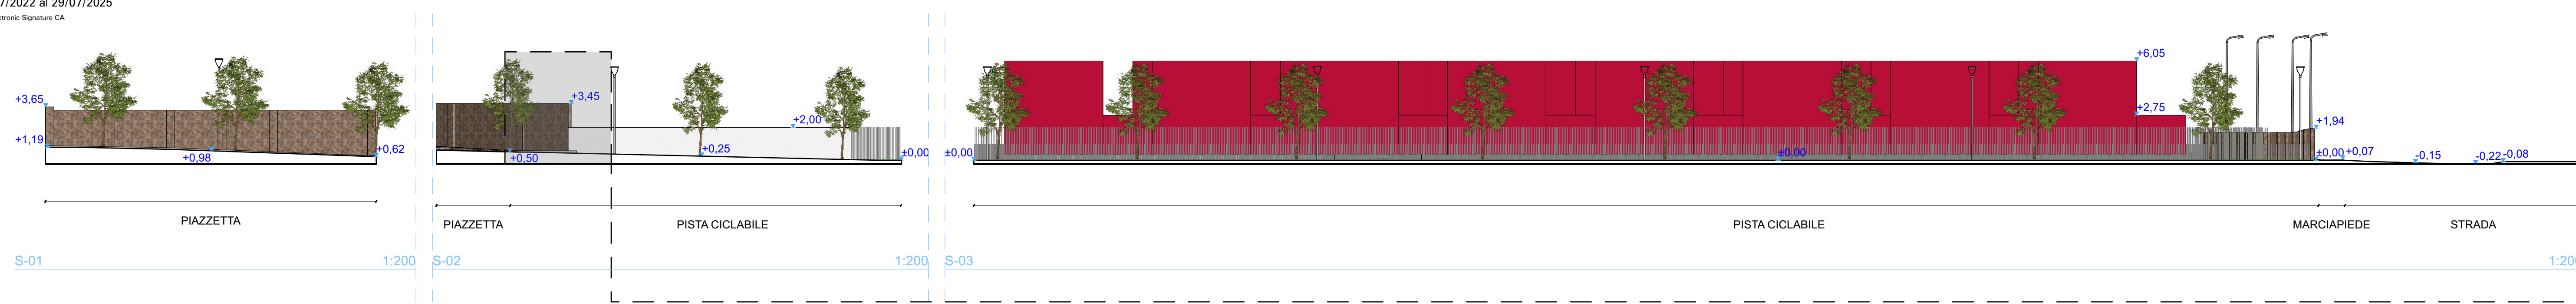
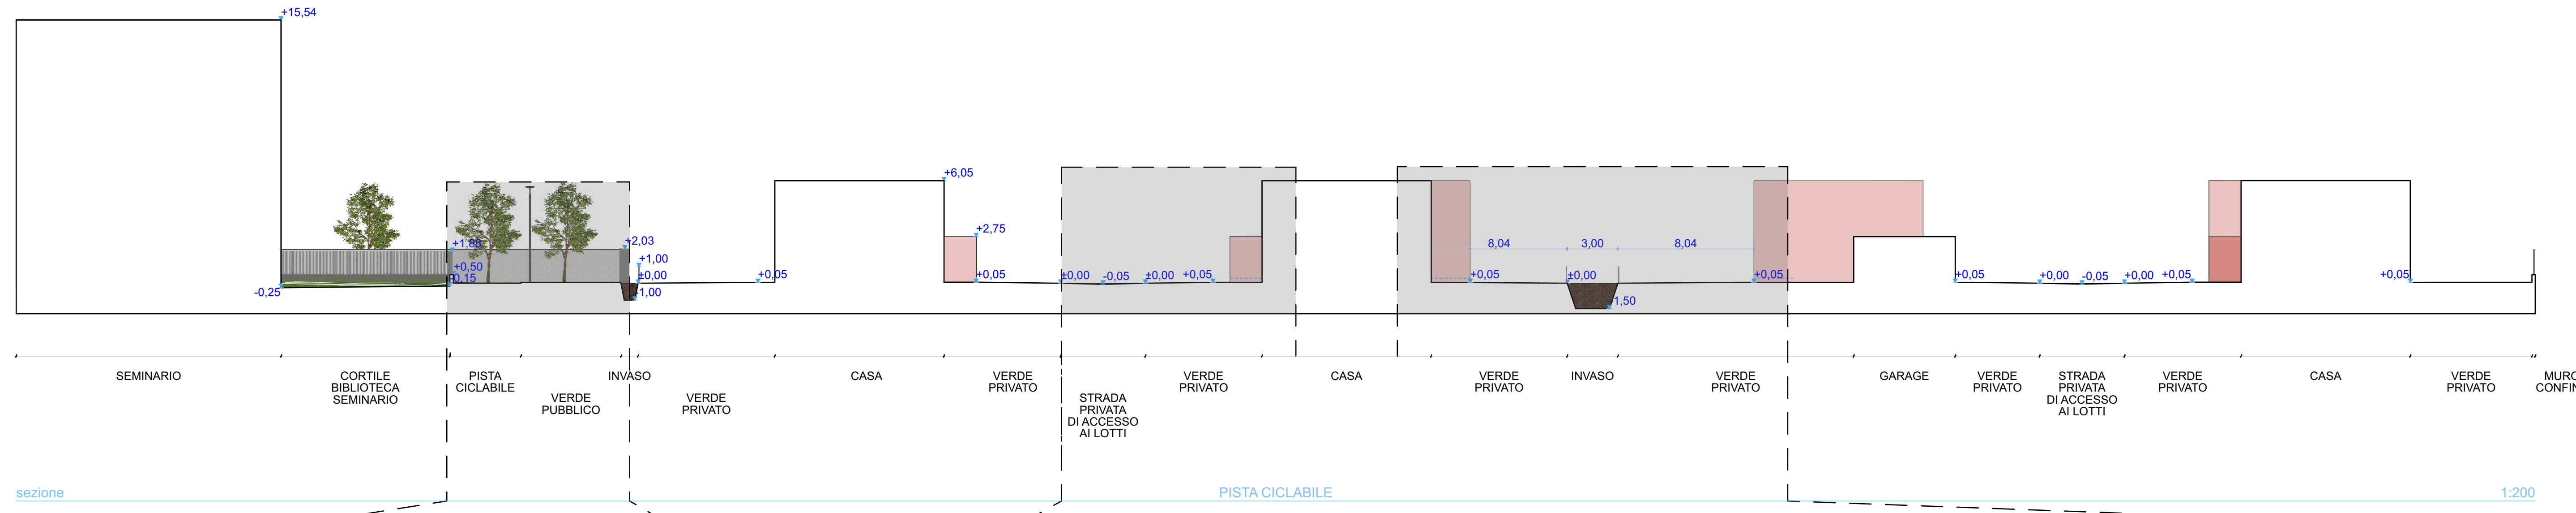
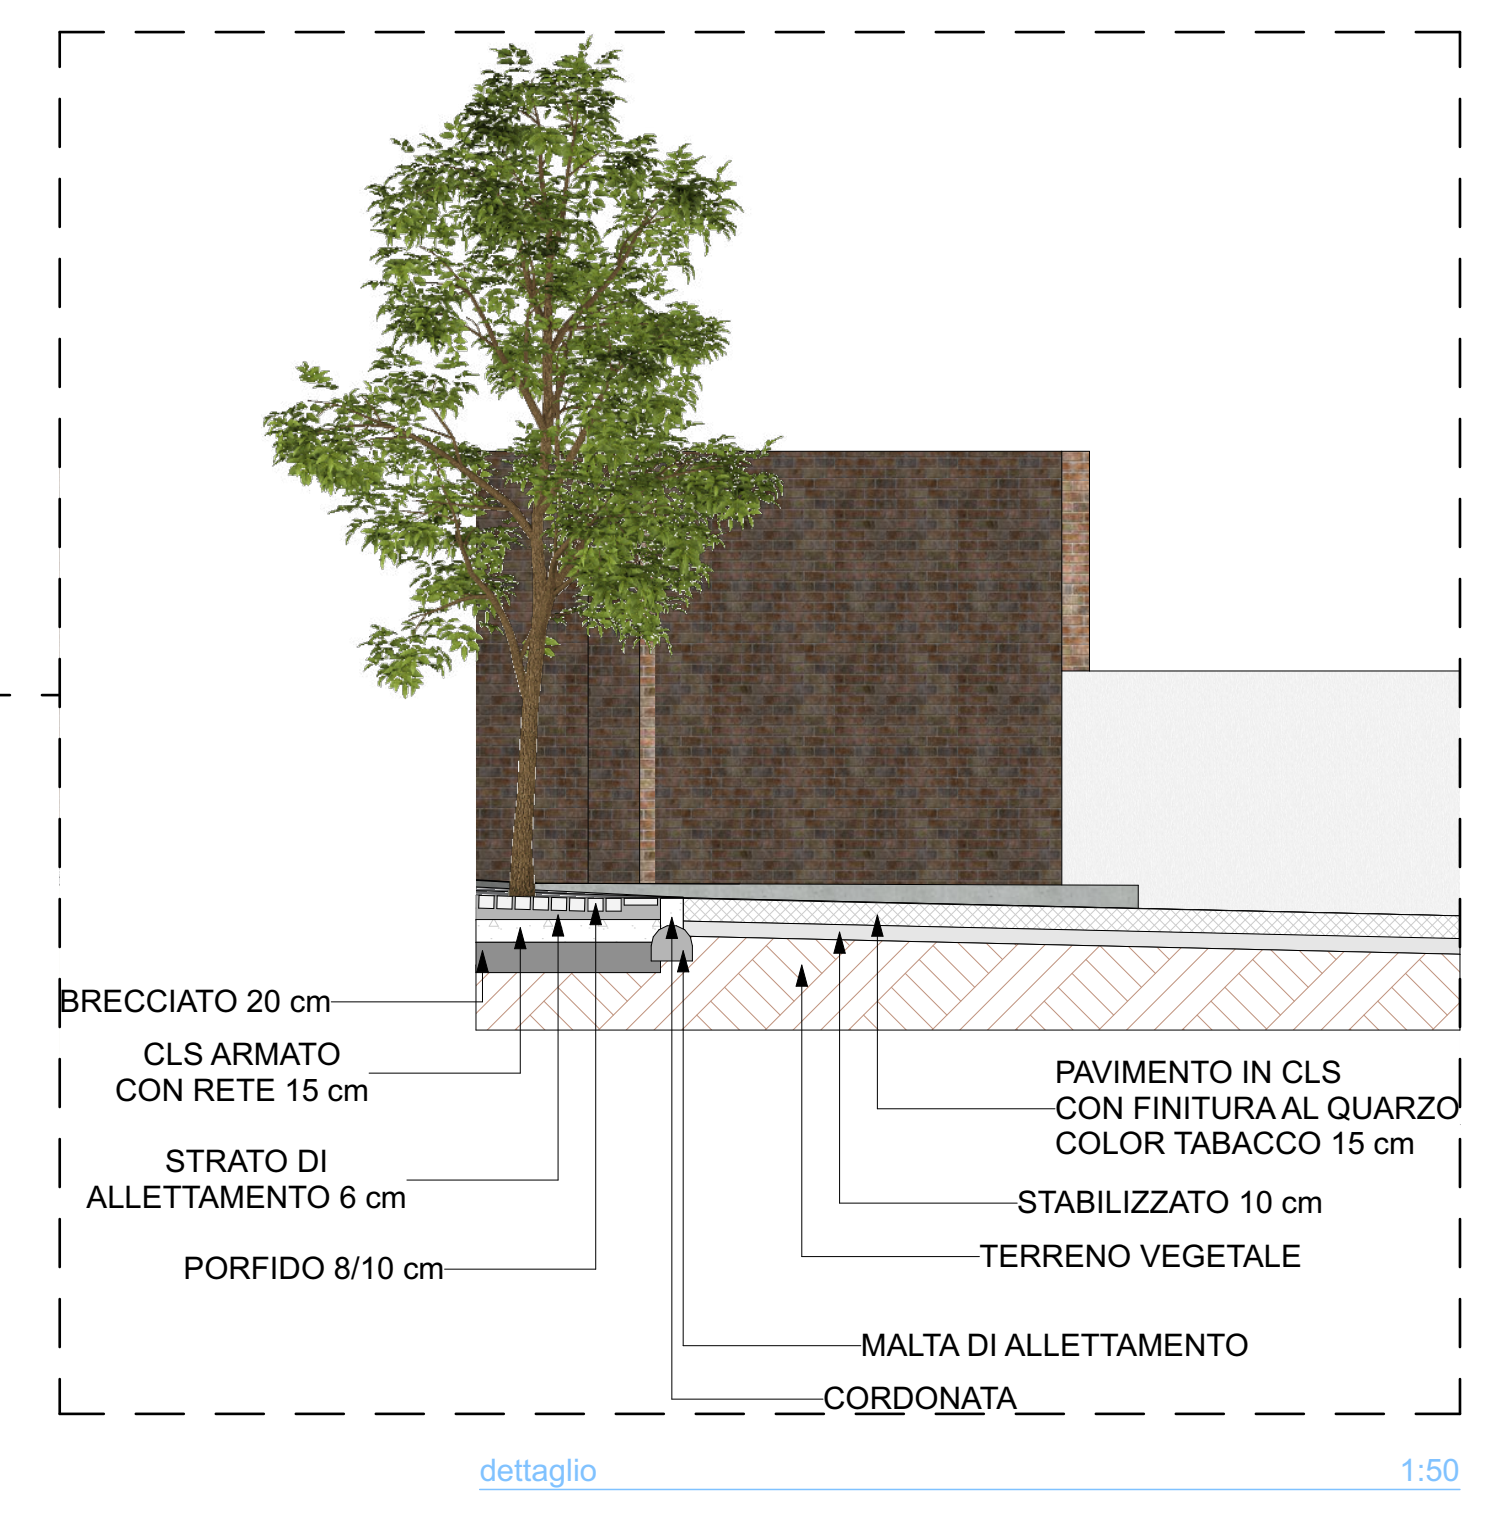
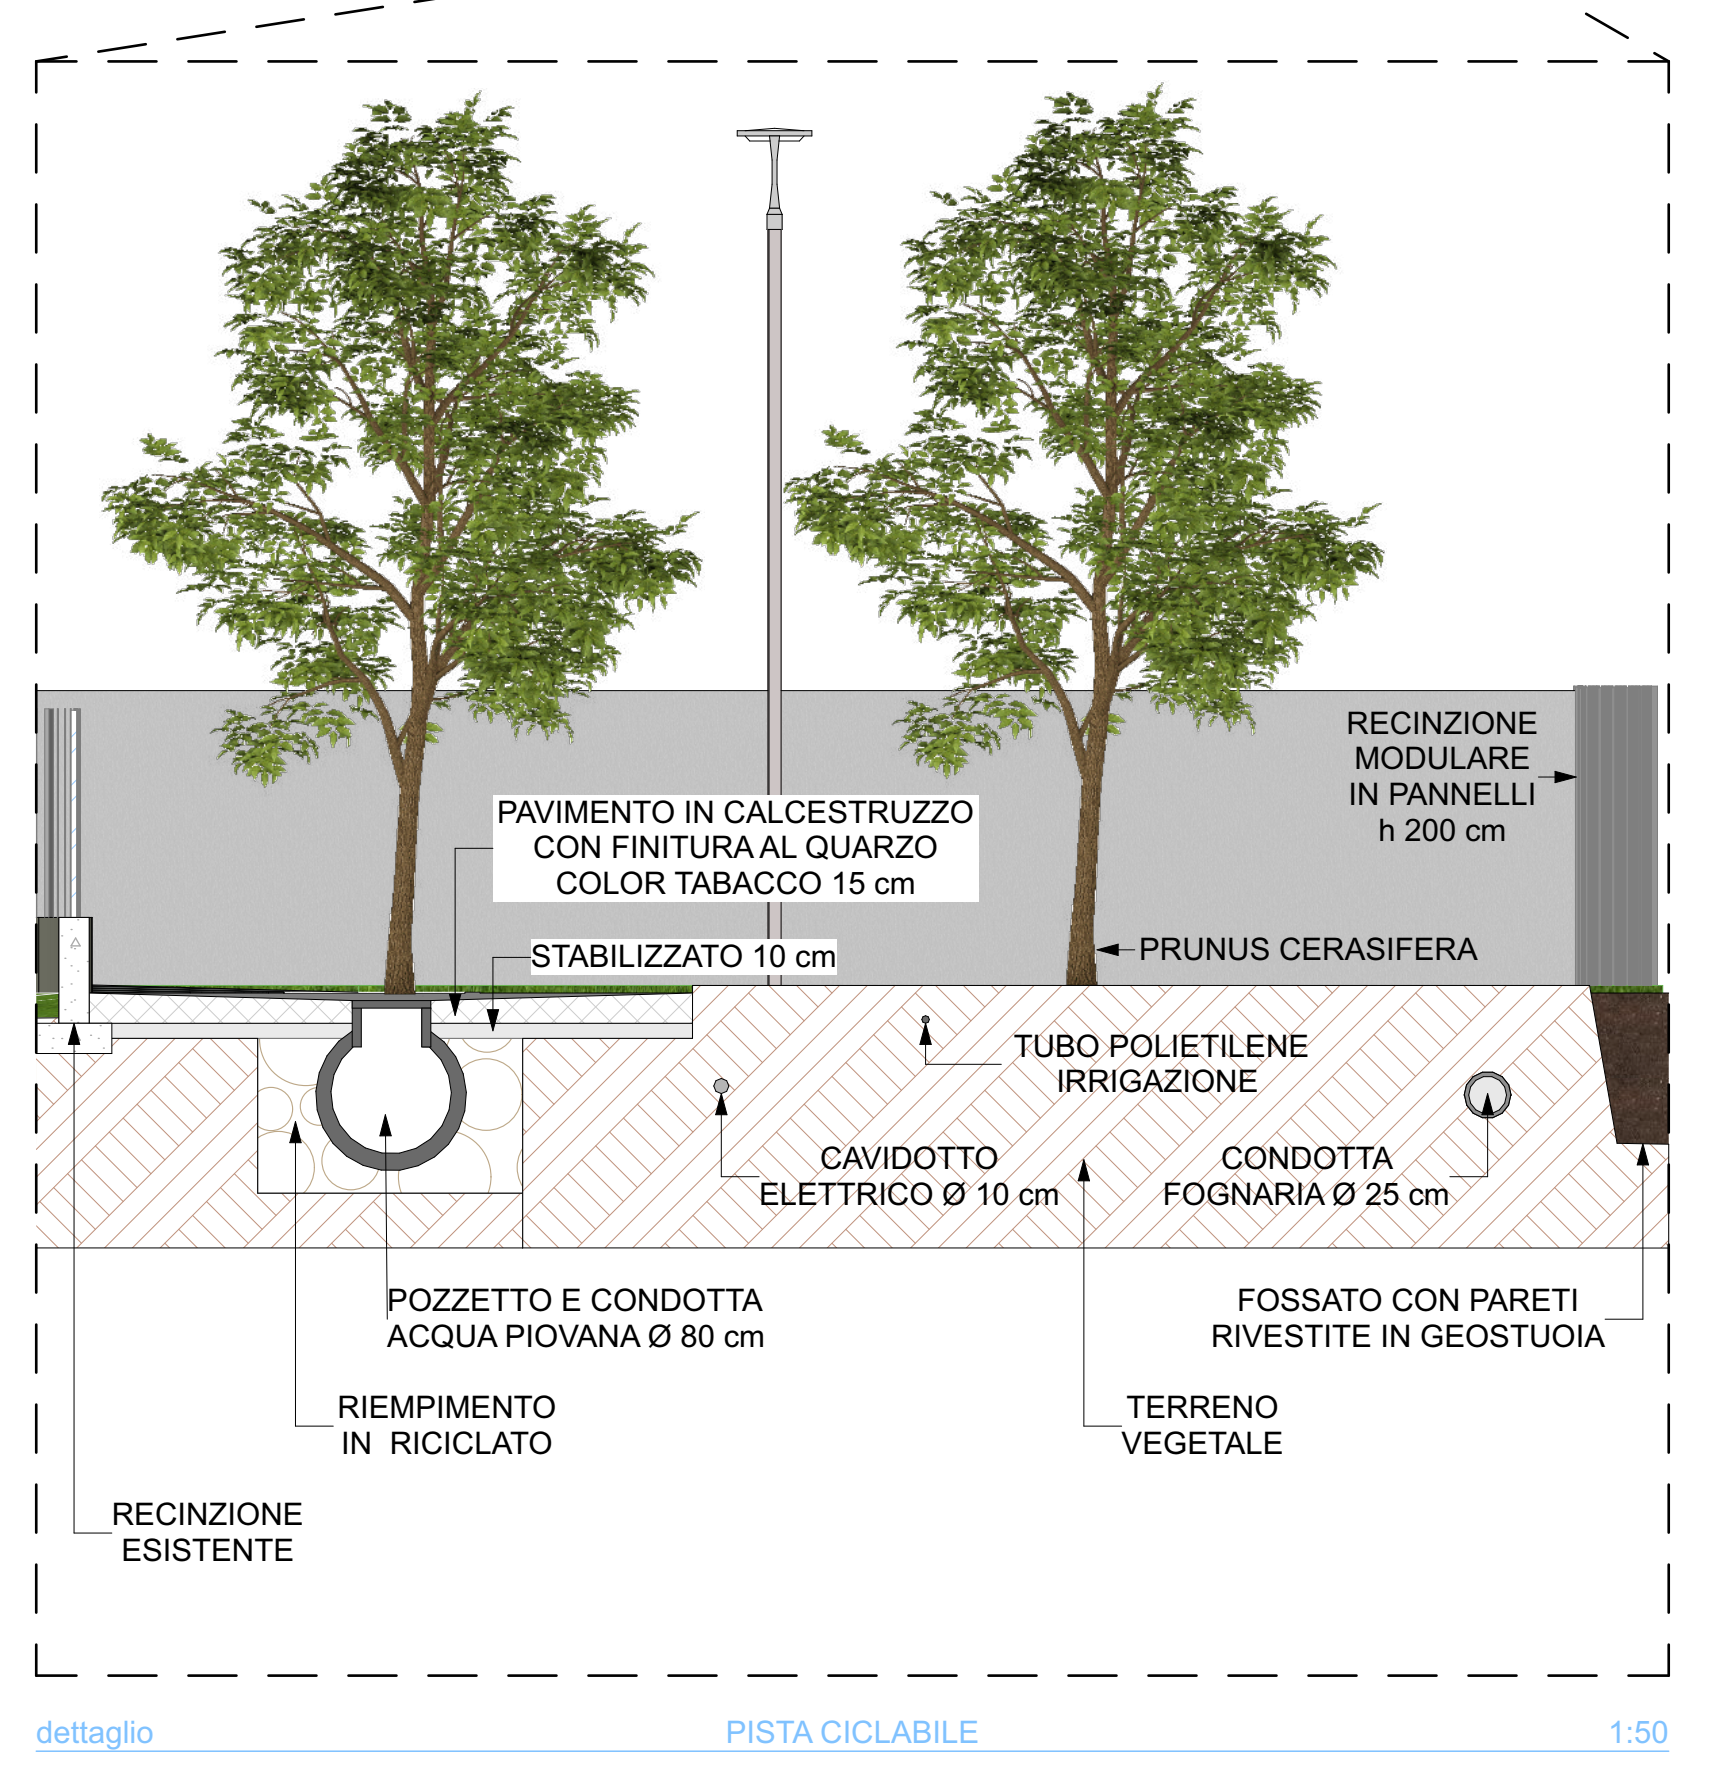
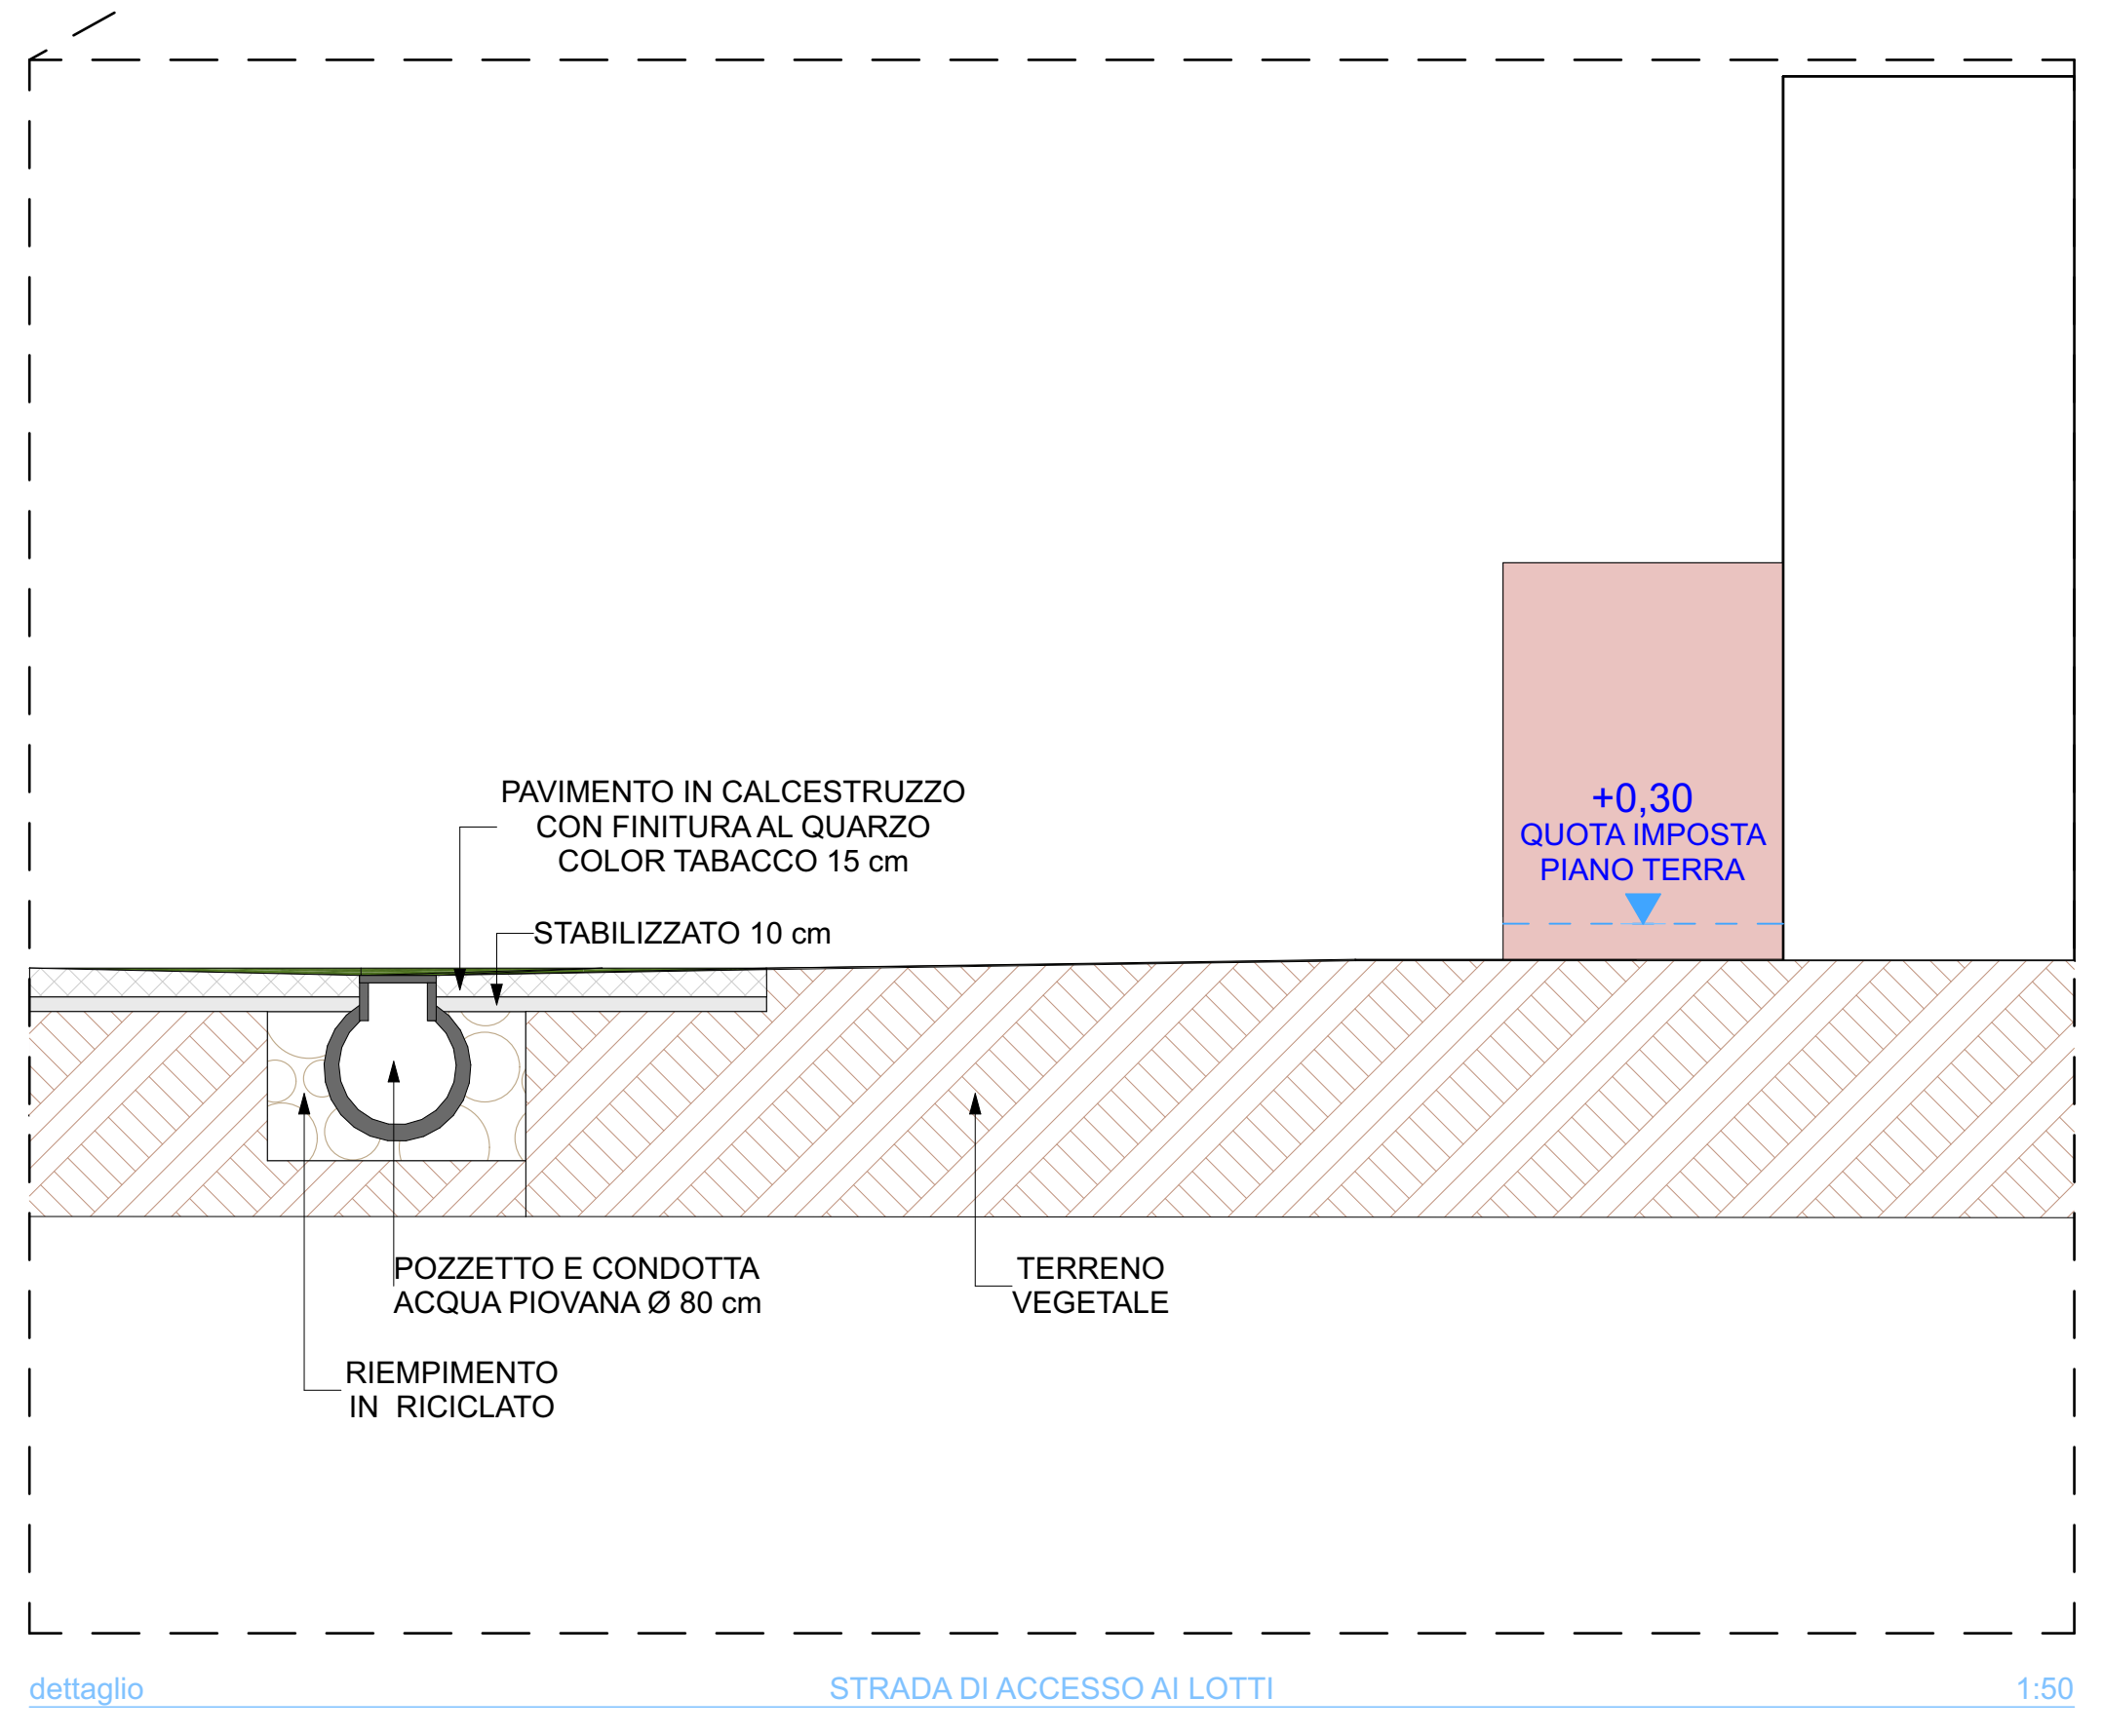
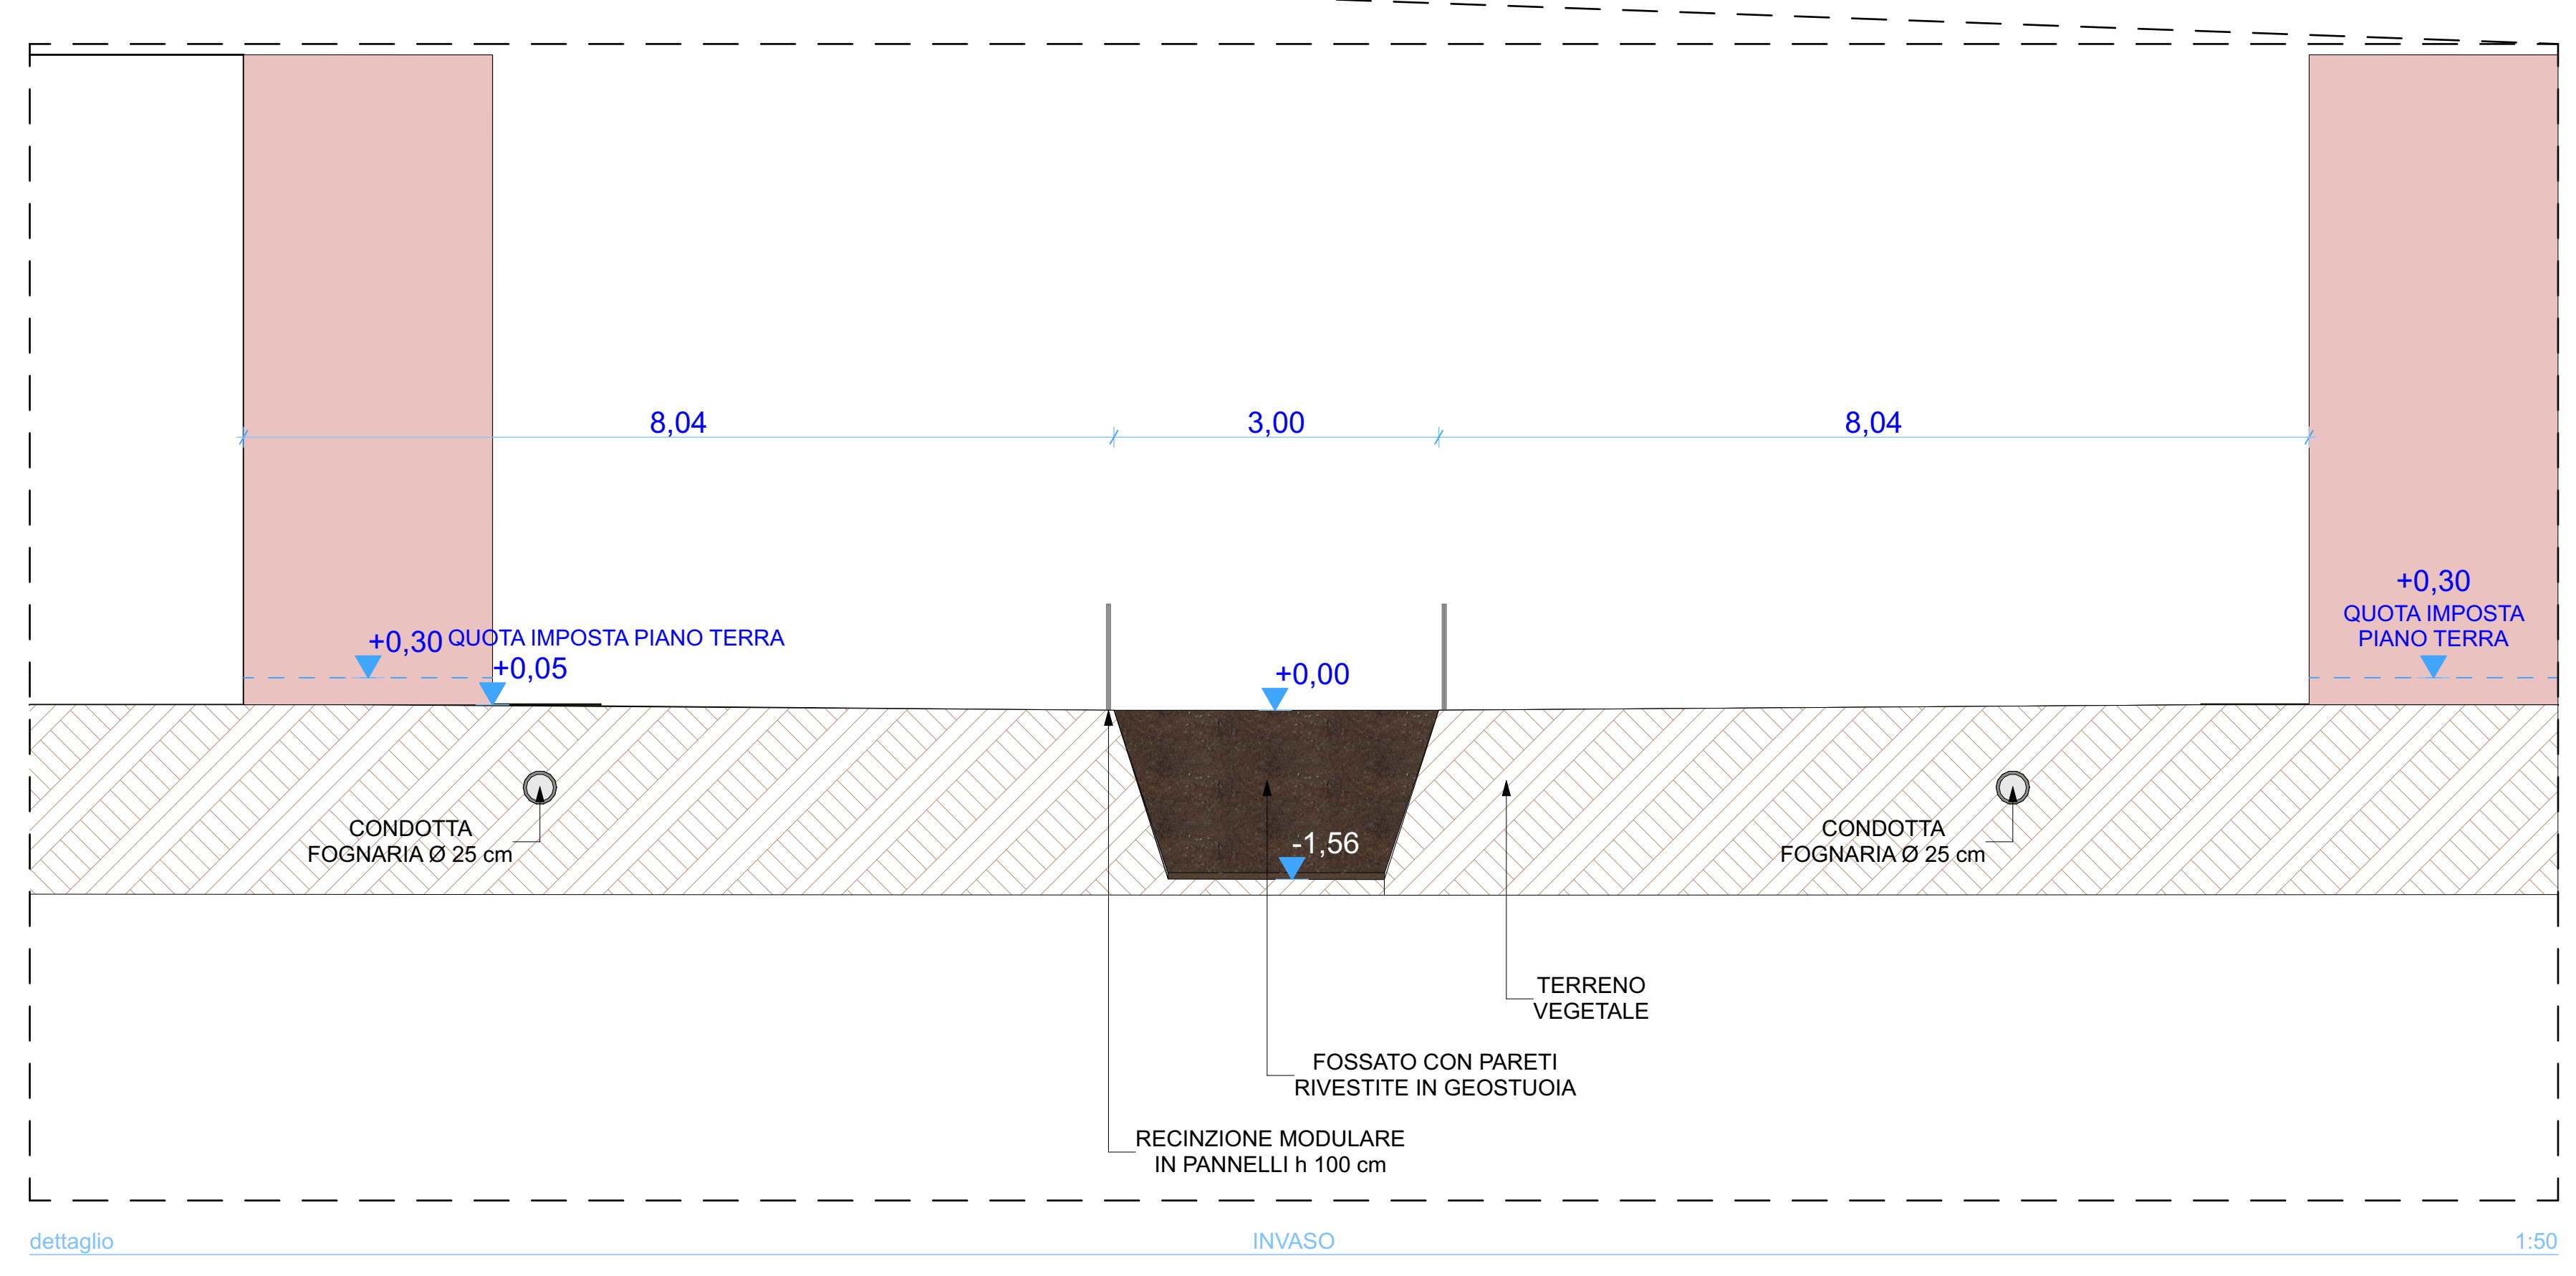
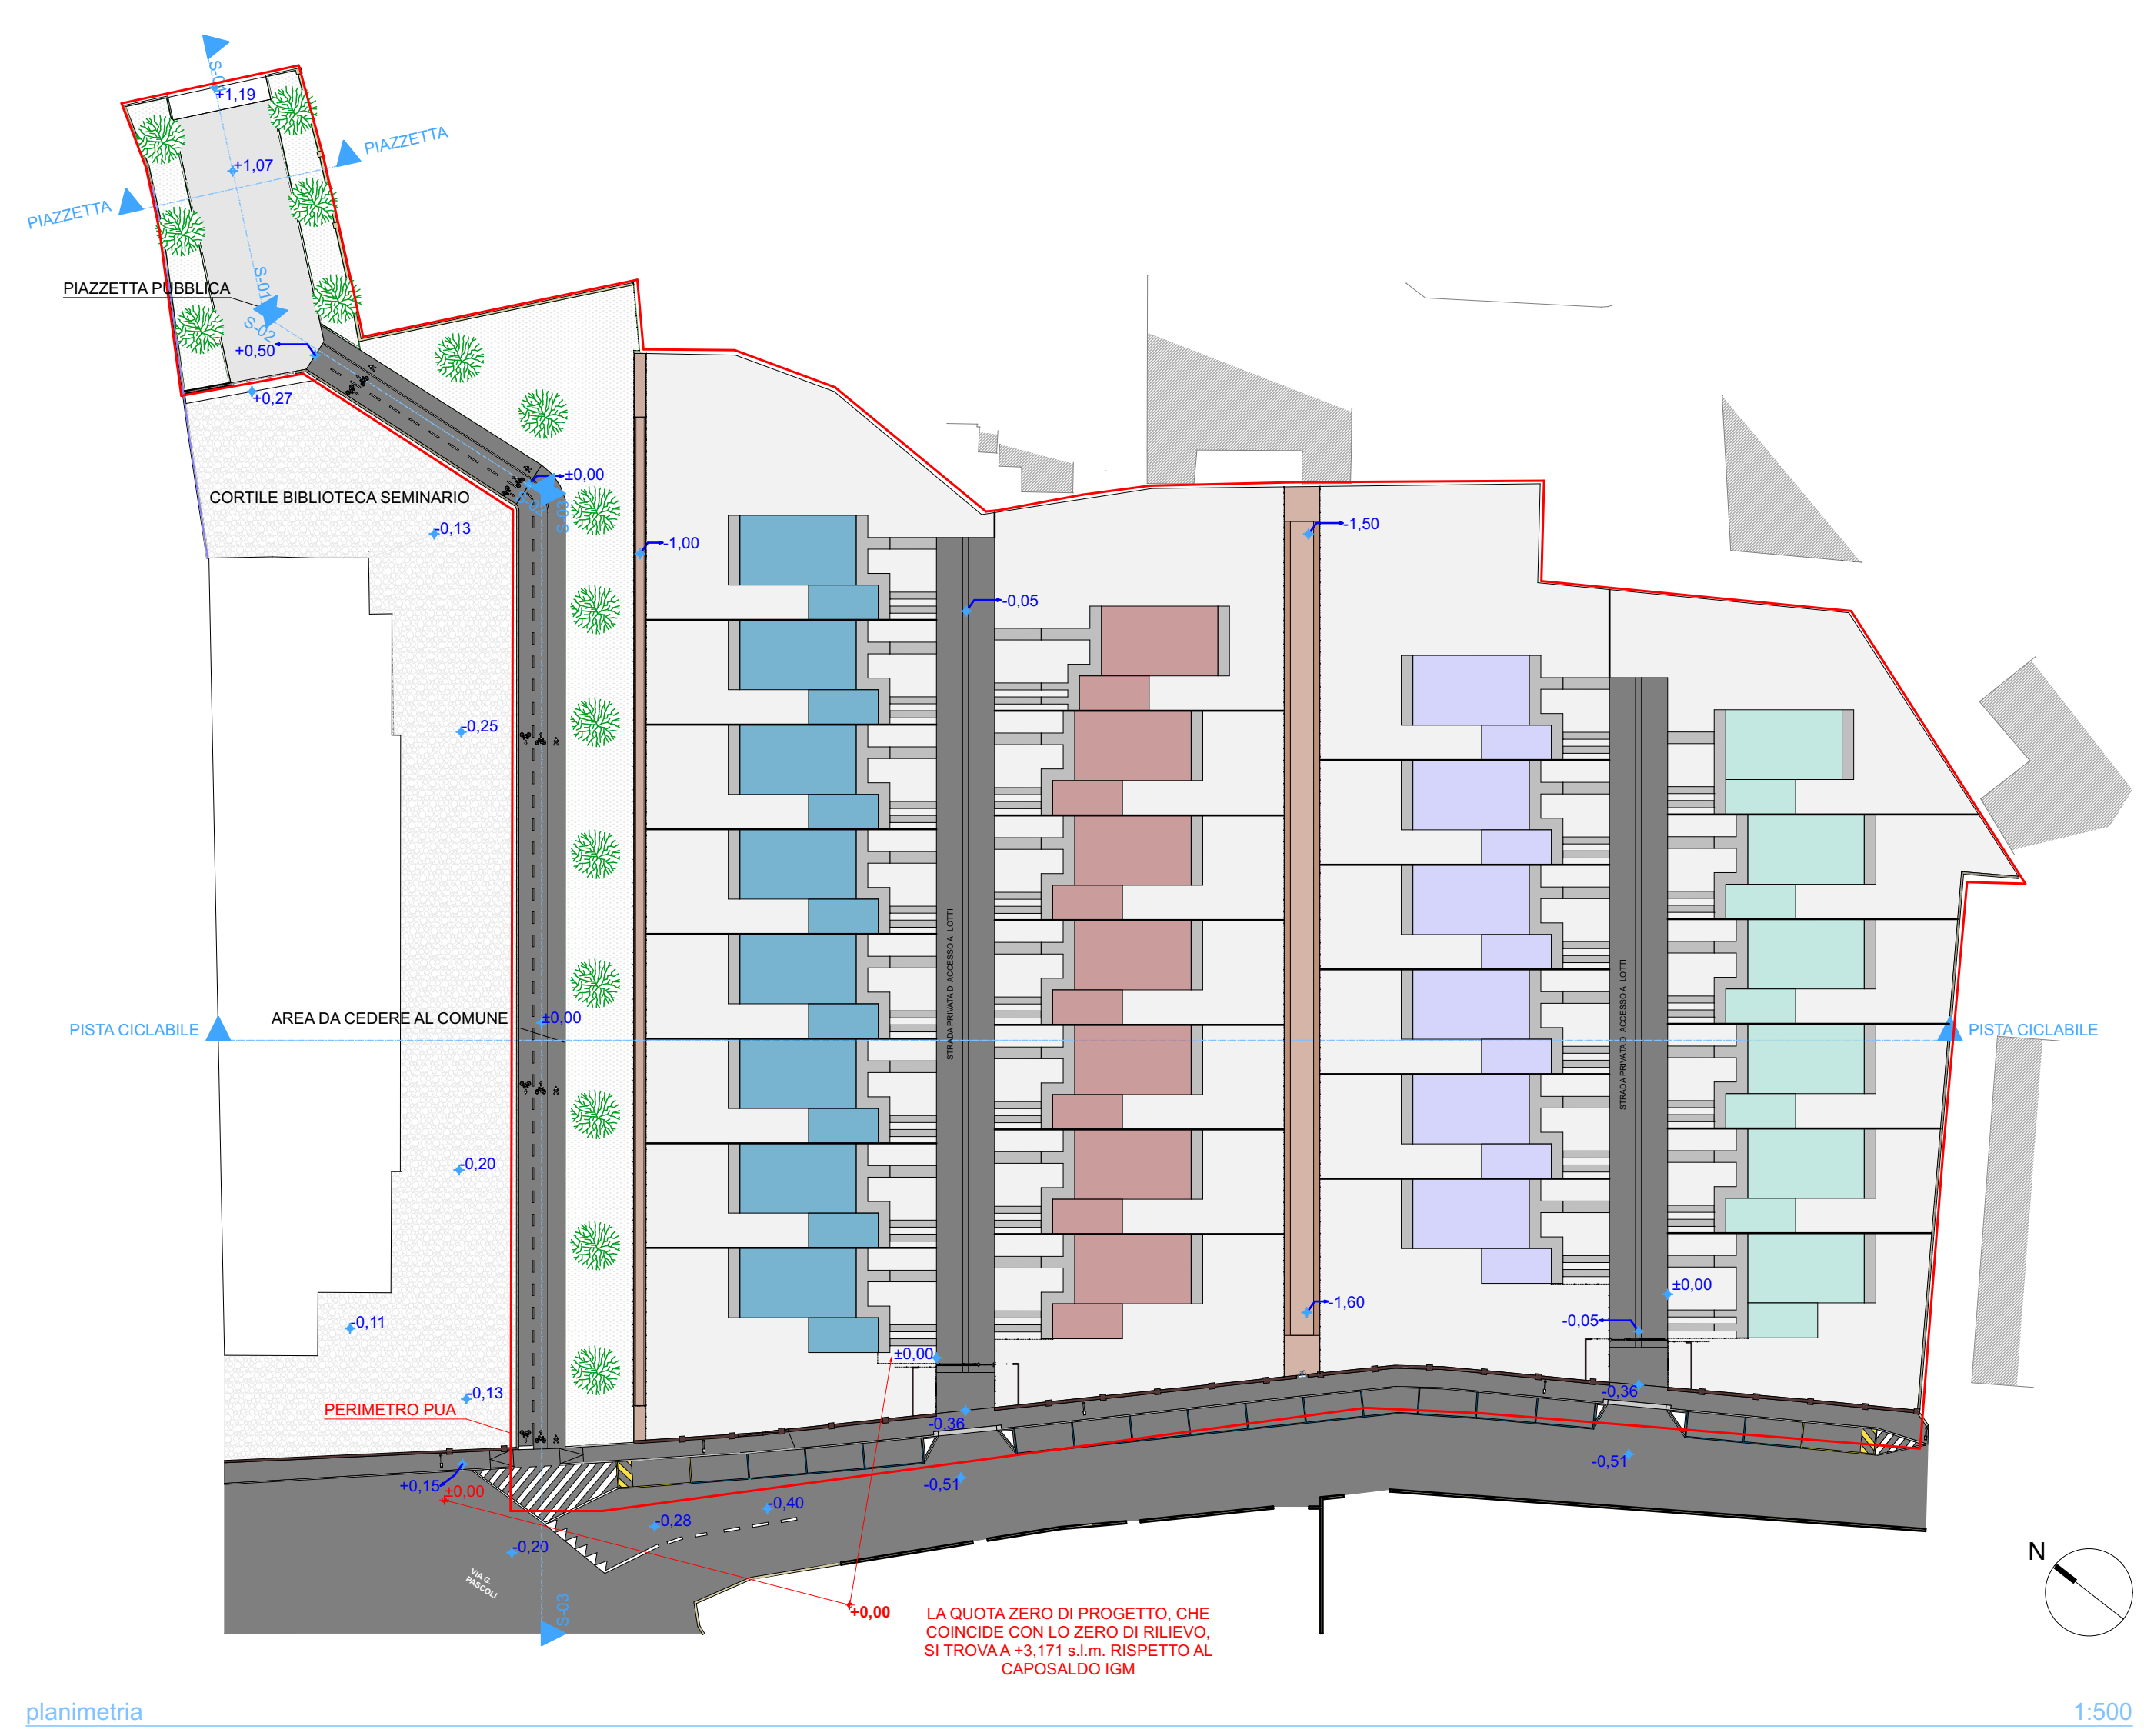


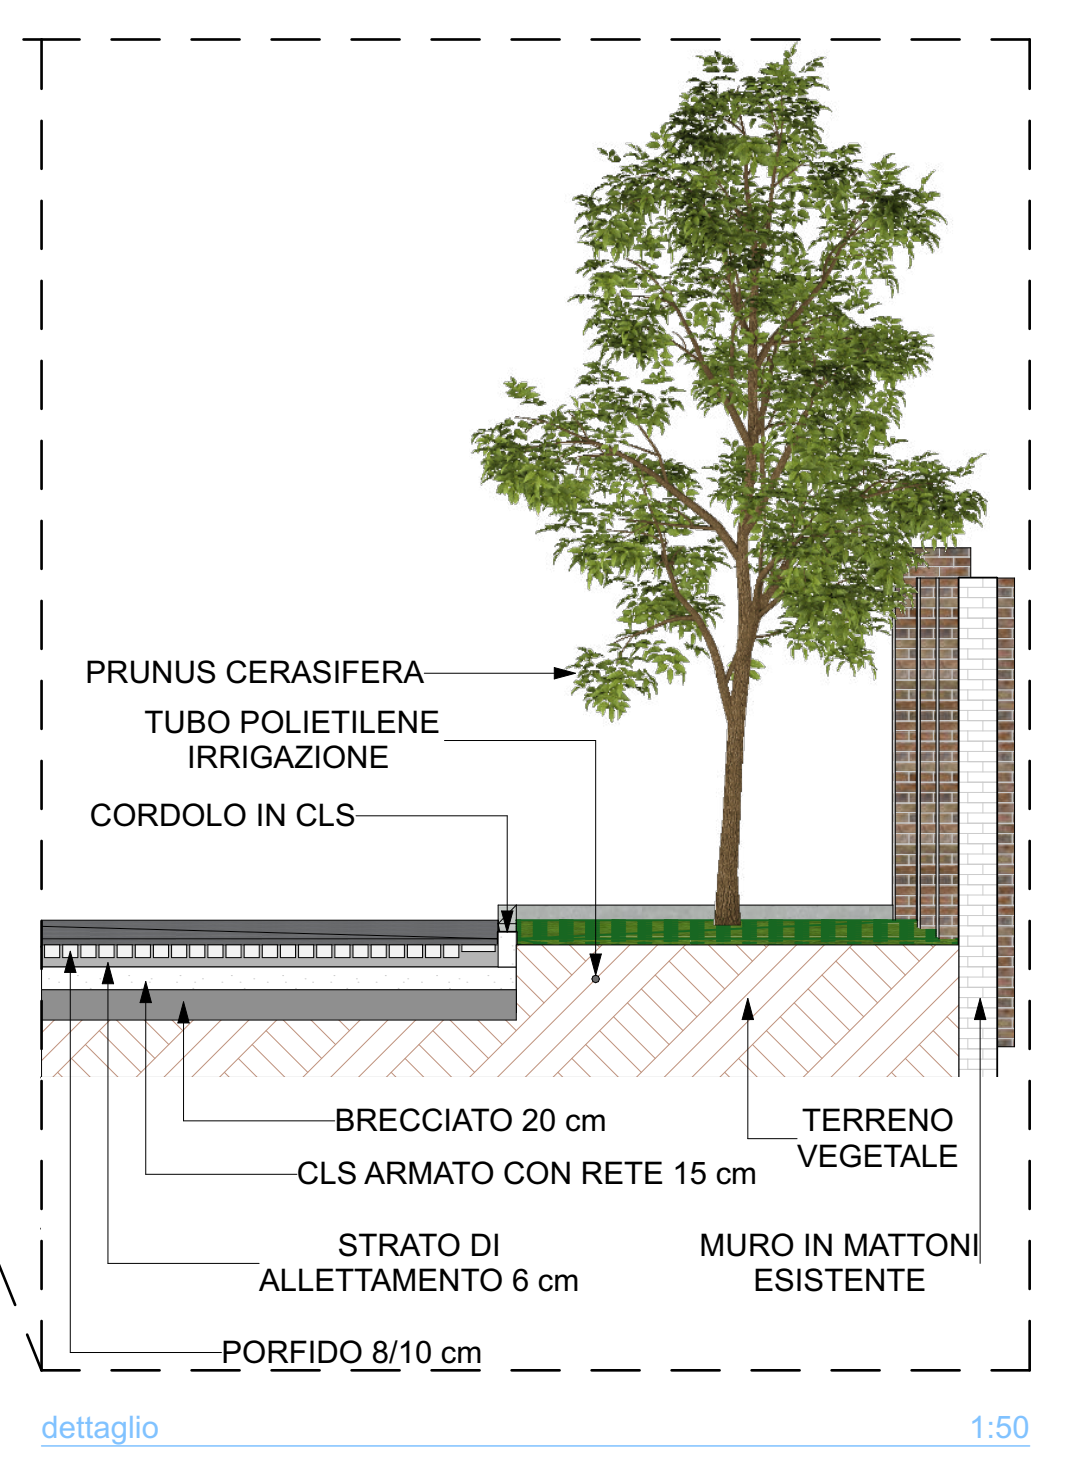

PRUNUS CERASIFERA
SPECIE: Prunus cerasifera Ehrh.
NOME COMUNE: Mirabolano, ciliegio-susino
FAMIGLIA: Rosaceae
AREA D'ORIGINE: Asia minore

CARATTERISTICHE AGRONOMICHE-AMBIENTALI
ESIGENZE PEDOLOGICHE: specie indifferente al substrato, purché sia ben drenato.
PH OTTIMALE: 6,0 - 7,5
ESPOSIZIONE: soleggiata
RESISTENZA ALLA SICCITA': alta
RESISTENZA RISTAGNO IDRICO: media
RESISTENZA SALINITA': medio-alta
RESISTENZA INQUINAMENTO ATMOSFERICO: alta

DESCRIZIONE
Alto sino a 5-7 m, con Chioma irregolare, globosa-espansa di color rossoastro, presto ramificato; fusto spesso inclinato con corteccia bruno-rossiccia, fessurata negli esemplari adulti. Foglie semplici, alterne, ovato-ellittiche, con apice affusolato, margine finemente dentato, pagina superiore verde intenso sfumata notevolmente di porpora e quella inferiore più chiara, con peluria lungo le nervature; gli abbozzi fogliari compaiono dopo la fioritura e hanno colorazione porpora. Fiori ematroidi, isolati o a piccoli gruppi, composti da una corolla a 5 petali color rosa pallido; compaiono prima delle foglie. I frutti sono drupe carnosse, dette susine o amoli; eduli, dalla forma ovata, tondeggianti, piuttosto piccole, di colore inizialmente giallo-rosso poi rosso intenso, lisce e lucide.

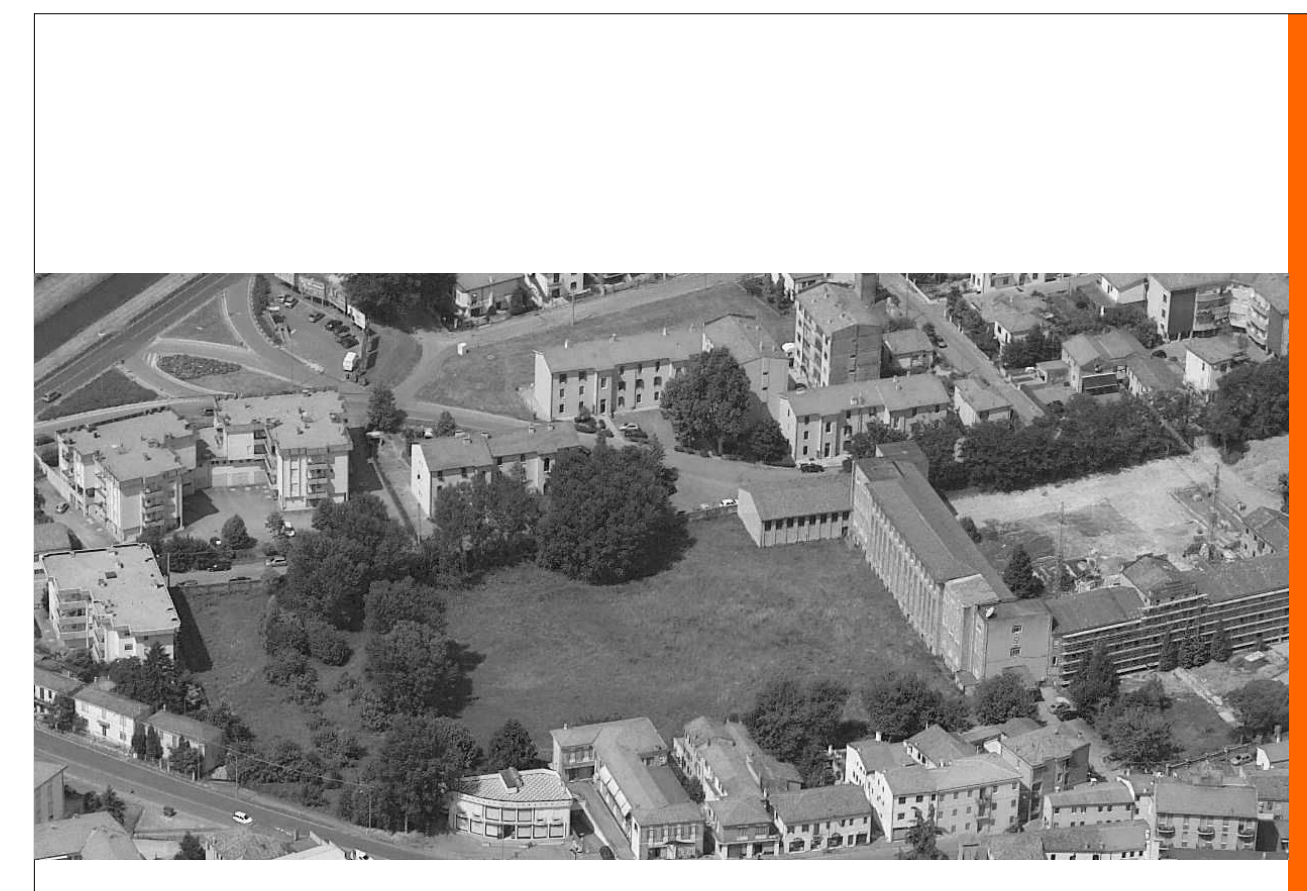

PUA Angelo Custode: progetto di variante alla lottizzazione P.I.R.U.E.A. 34/05

Località	Rovigo, Via Foscolo
Proprietà	EDILART COSTRUZIONI S.r.l.
Descrizione disegno	Planimetria, Sezioni longitudinali e trasversali, definizione della quota zero di progetto del lotto. Verde Pubblico
Scala	1:500/200/50
Data	Dicembre 2024

NICOLA AZZI ARCHITETTO
Rovigo, Viale Porta Adige 45
TEL +39 348 222 9127

