



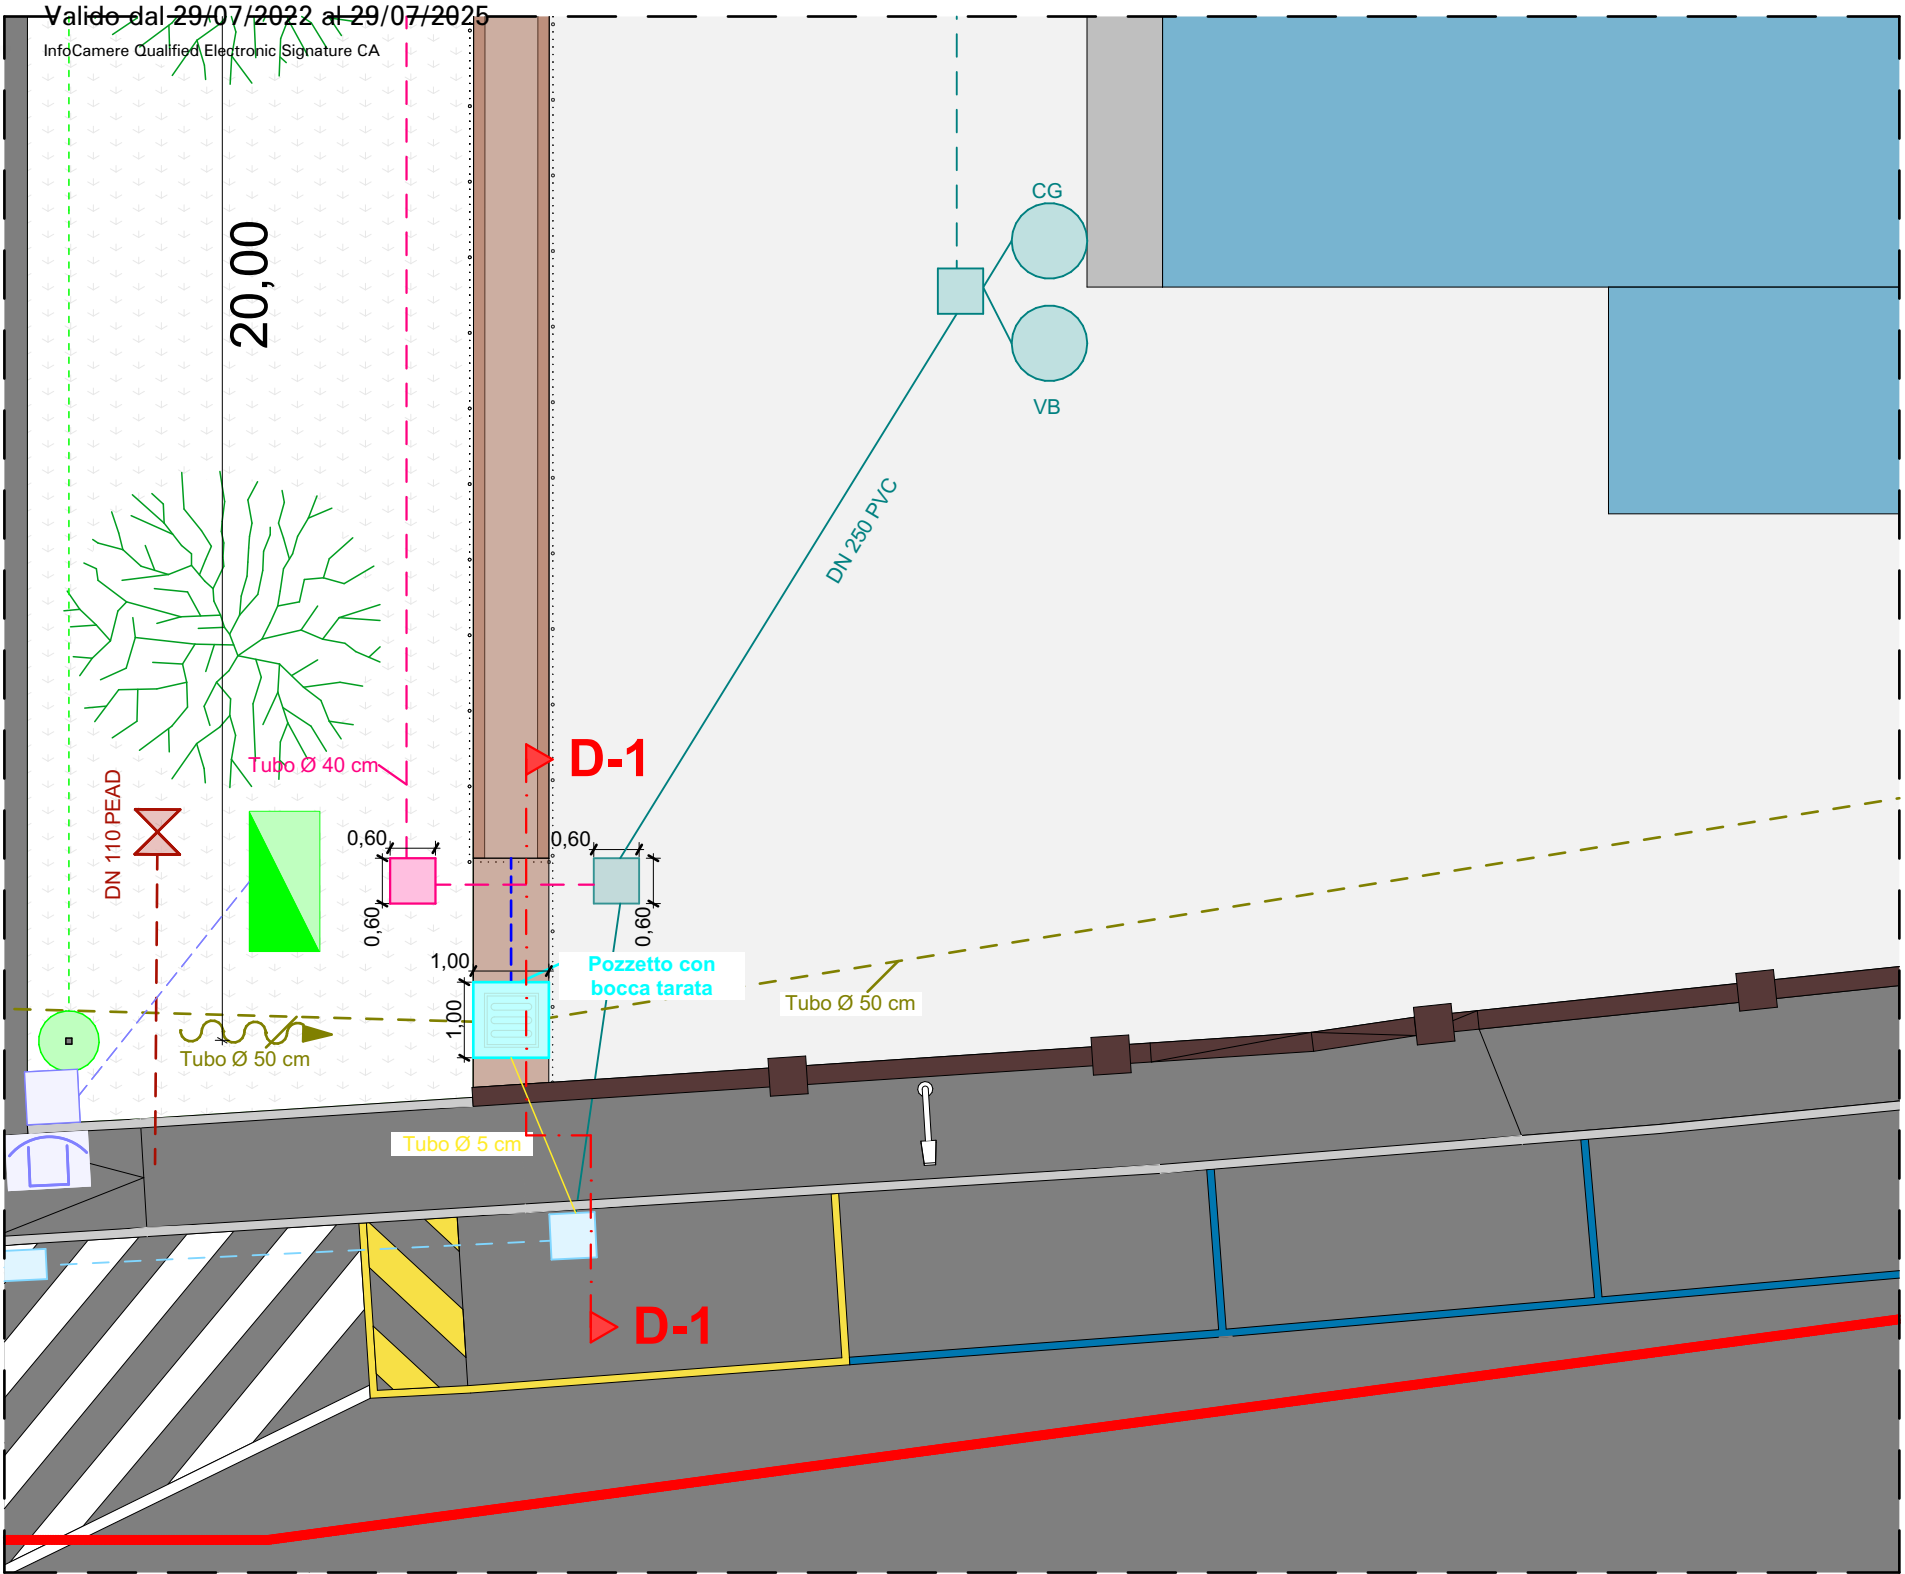


A

Dettaglio esecutivo pozzetti di raccordo
invaso con la fognatura pubblica

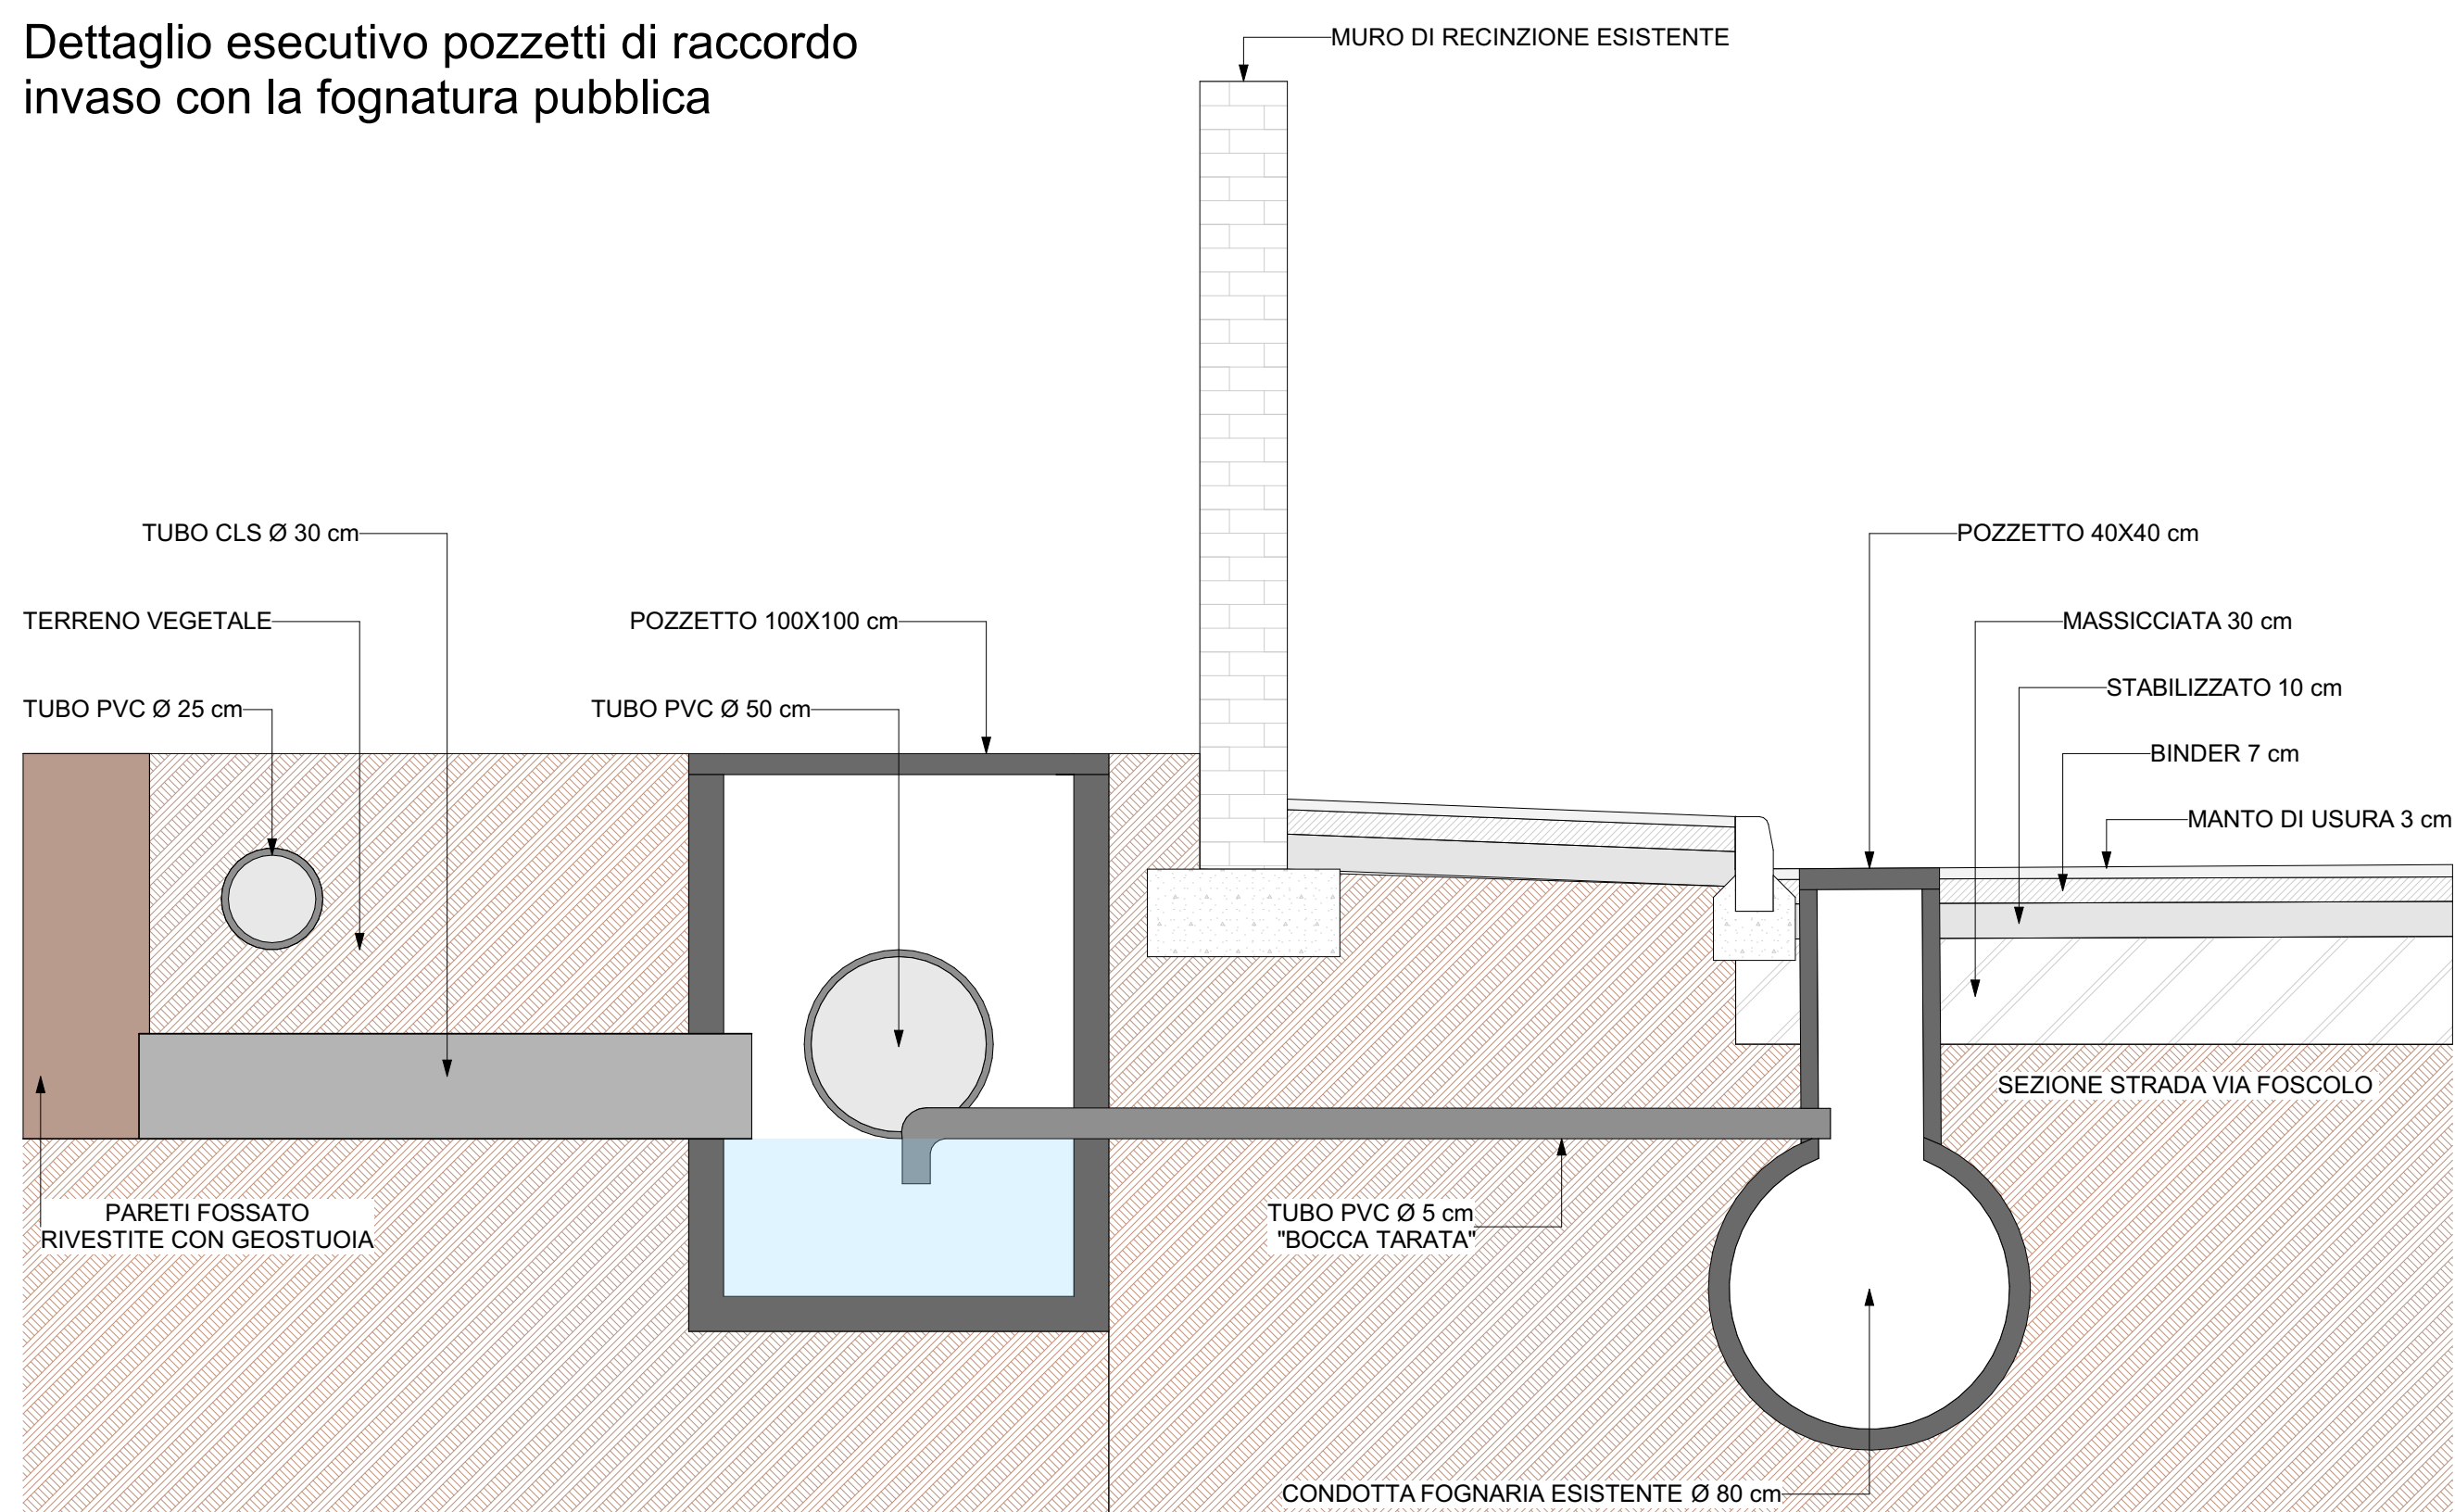


sezione D1-D1

1:20

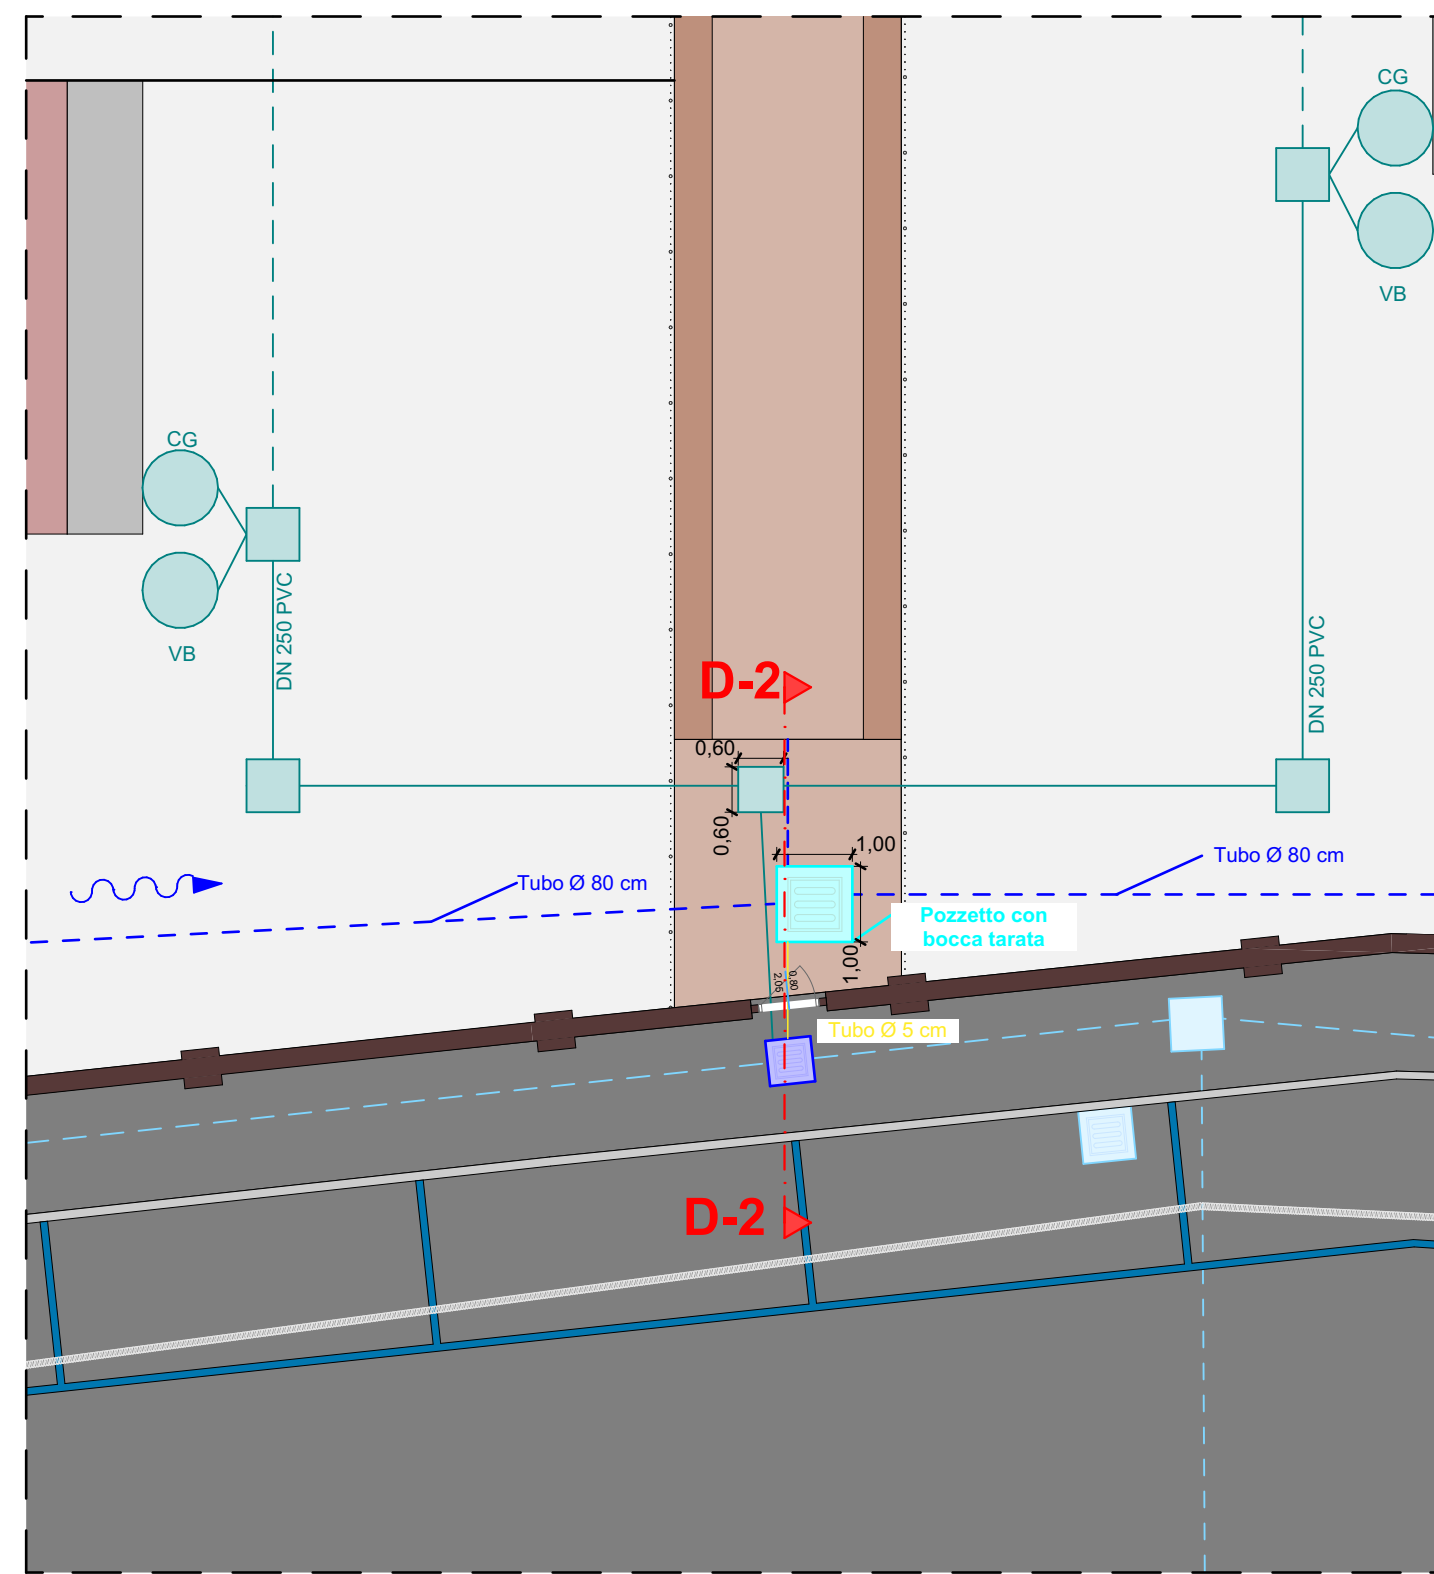


B

Dettaglio esecutivo pozzetti di raccordo
invaso con la fognatura pubblica

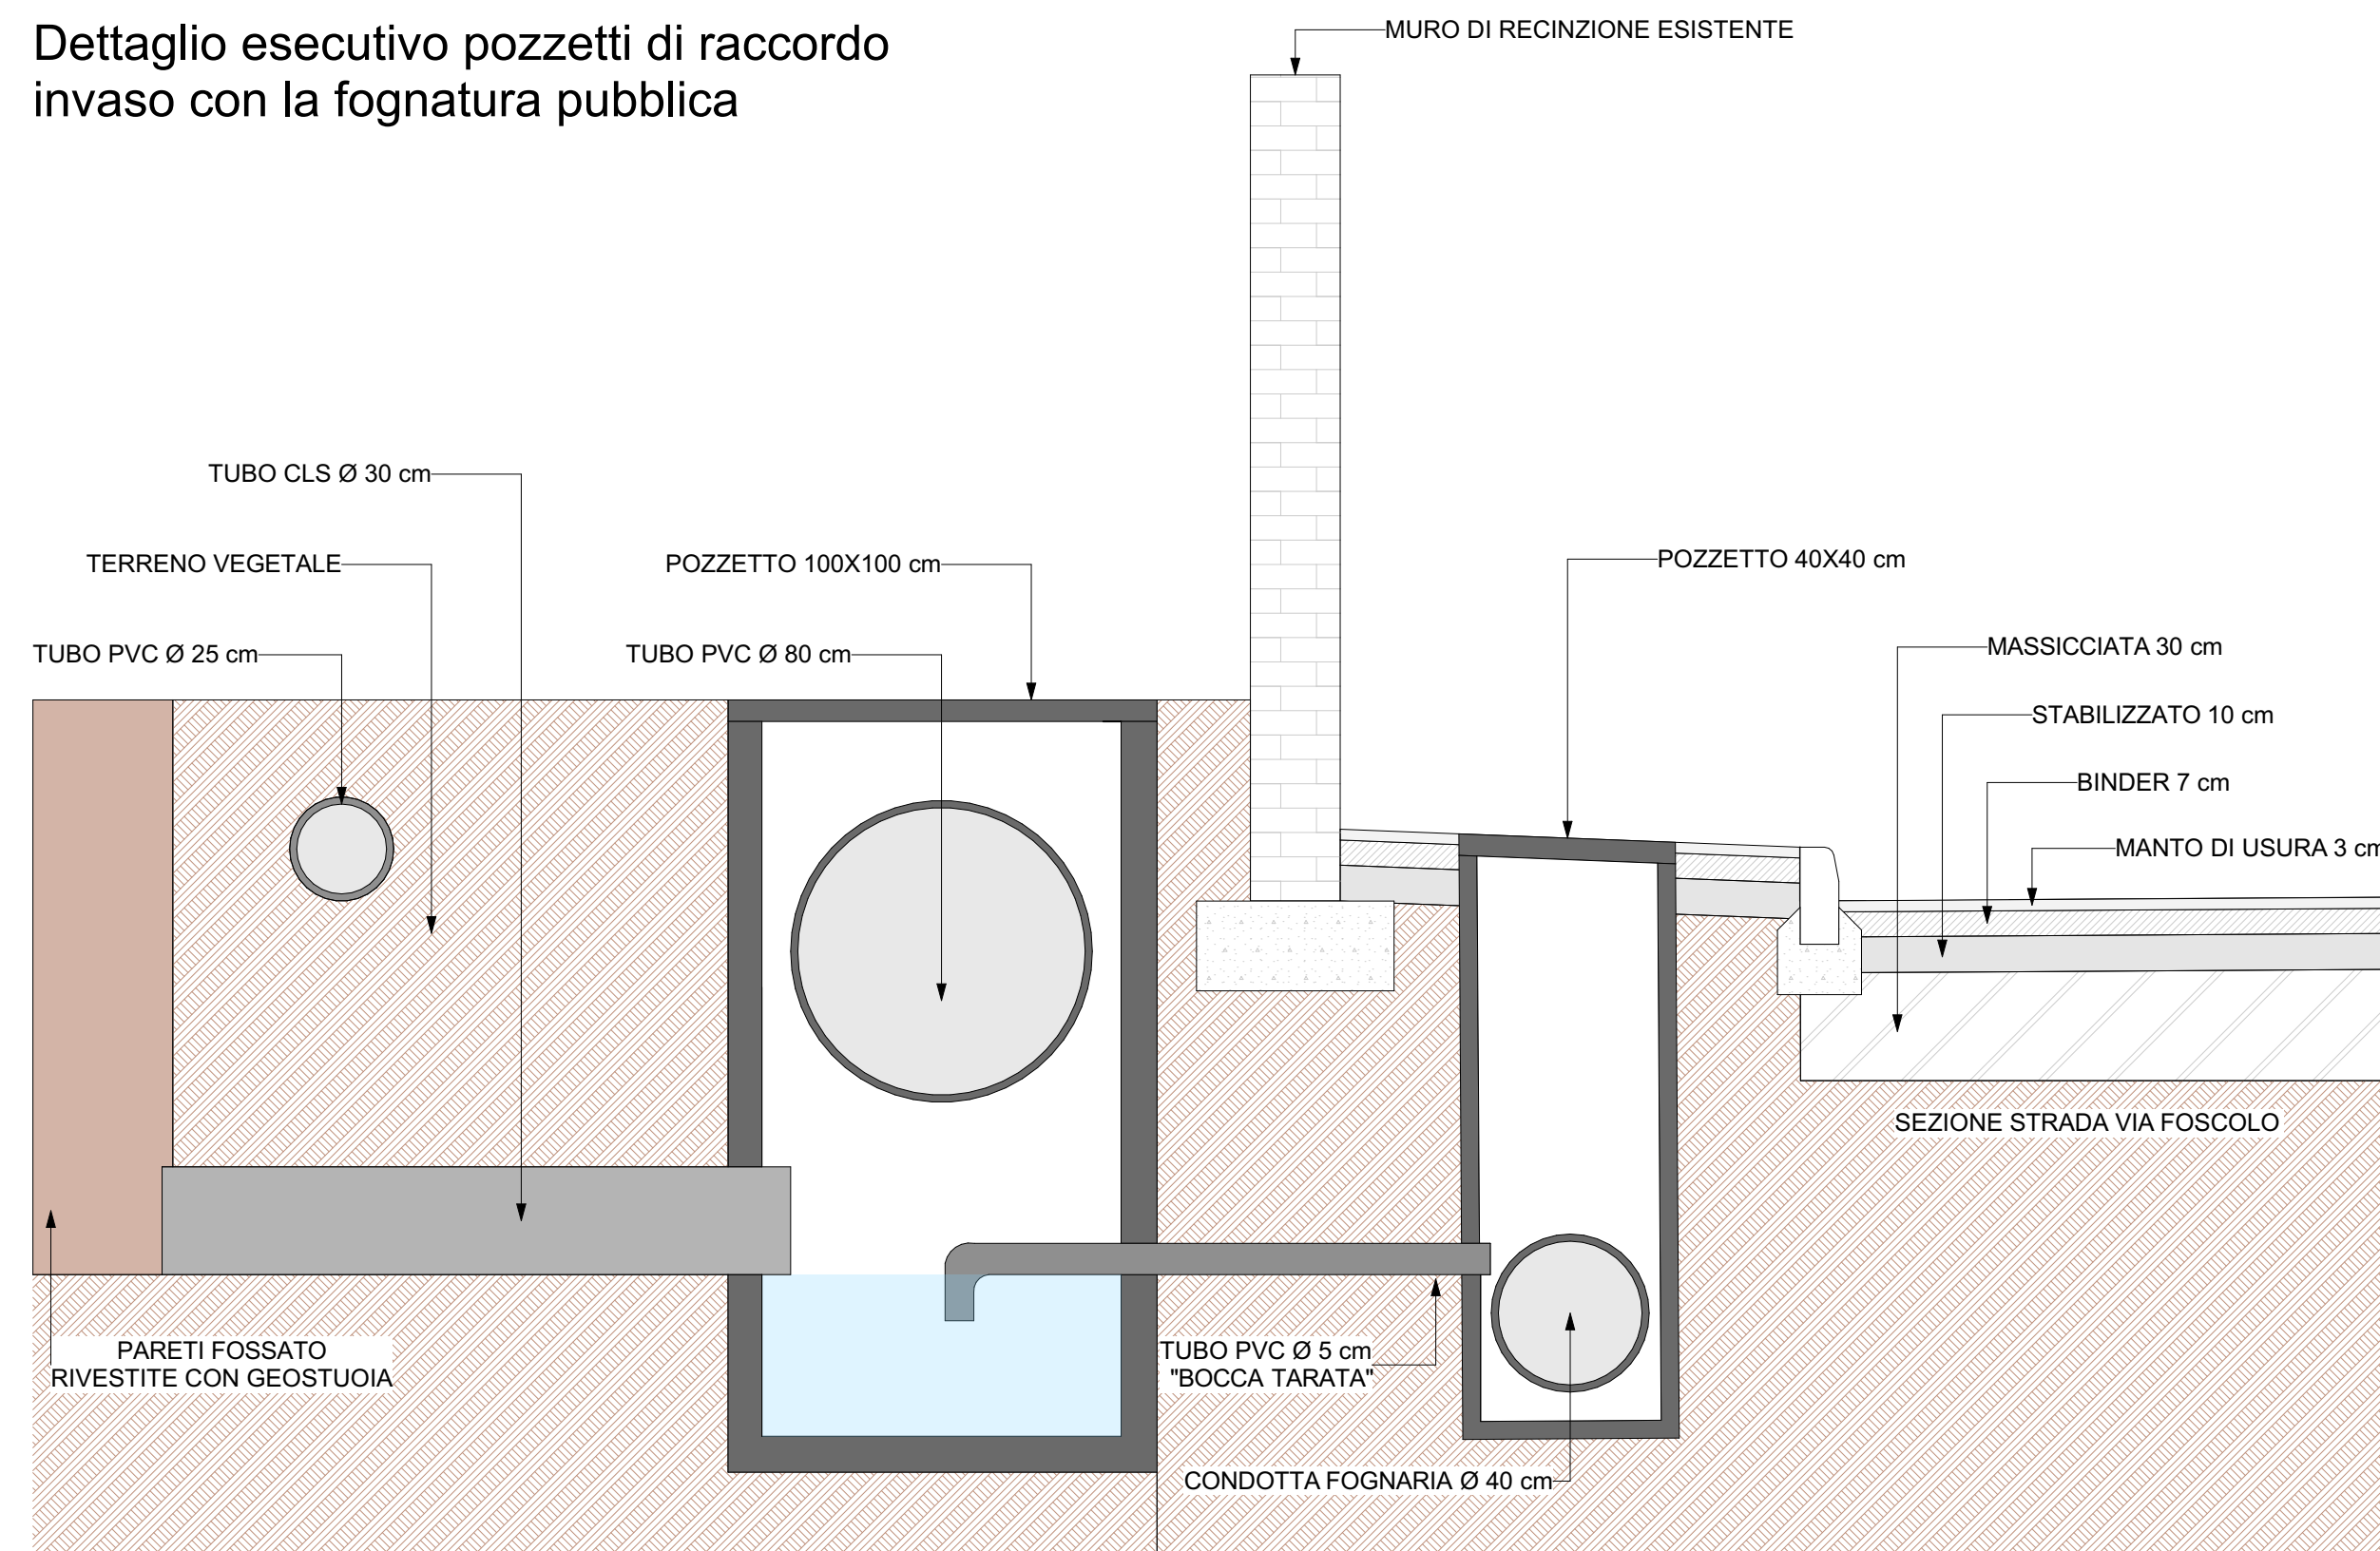

sezione D2-D2

1:20

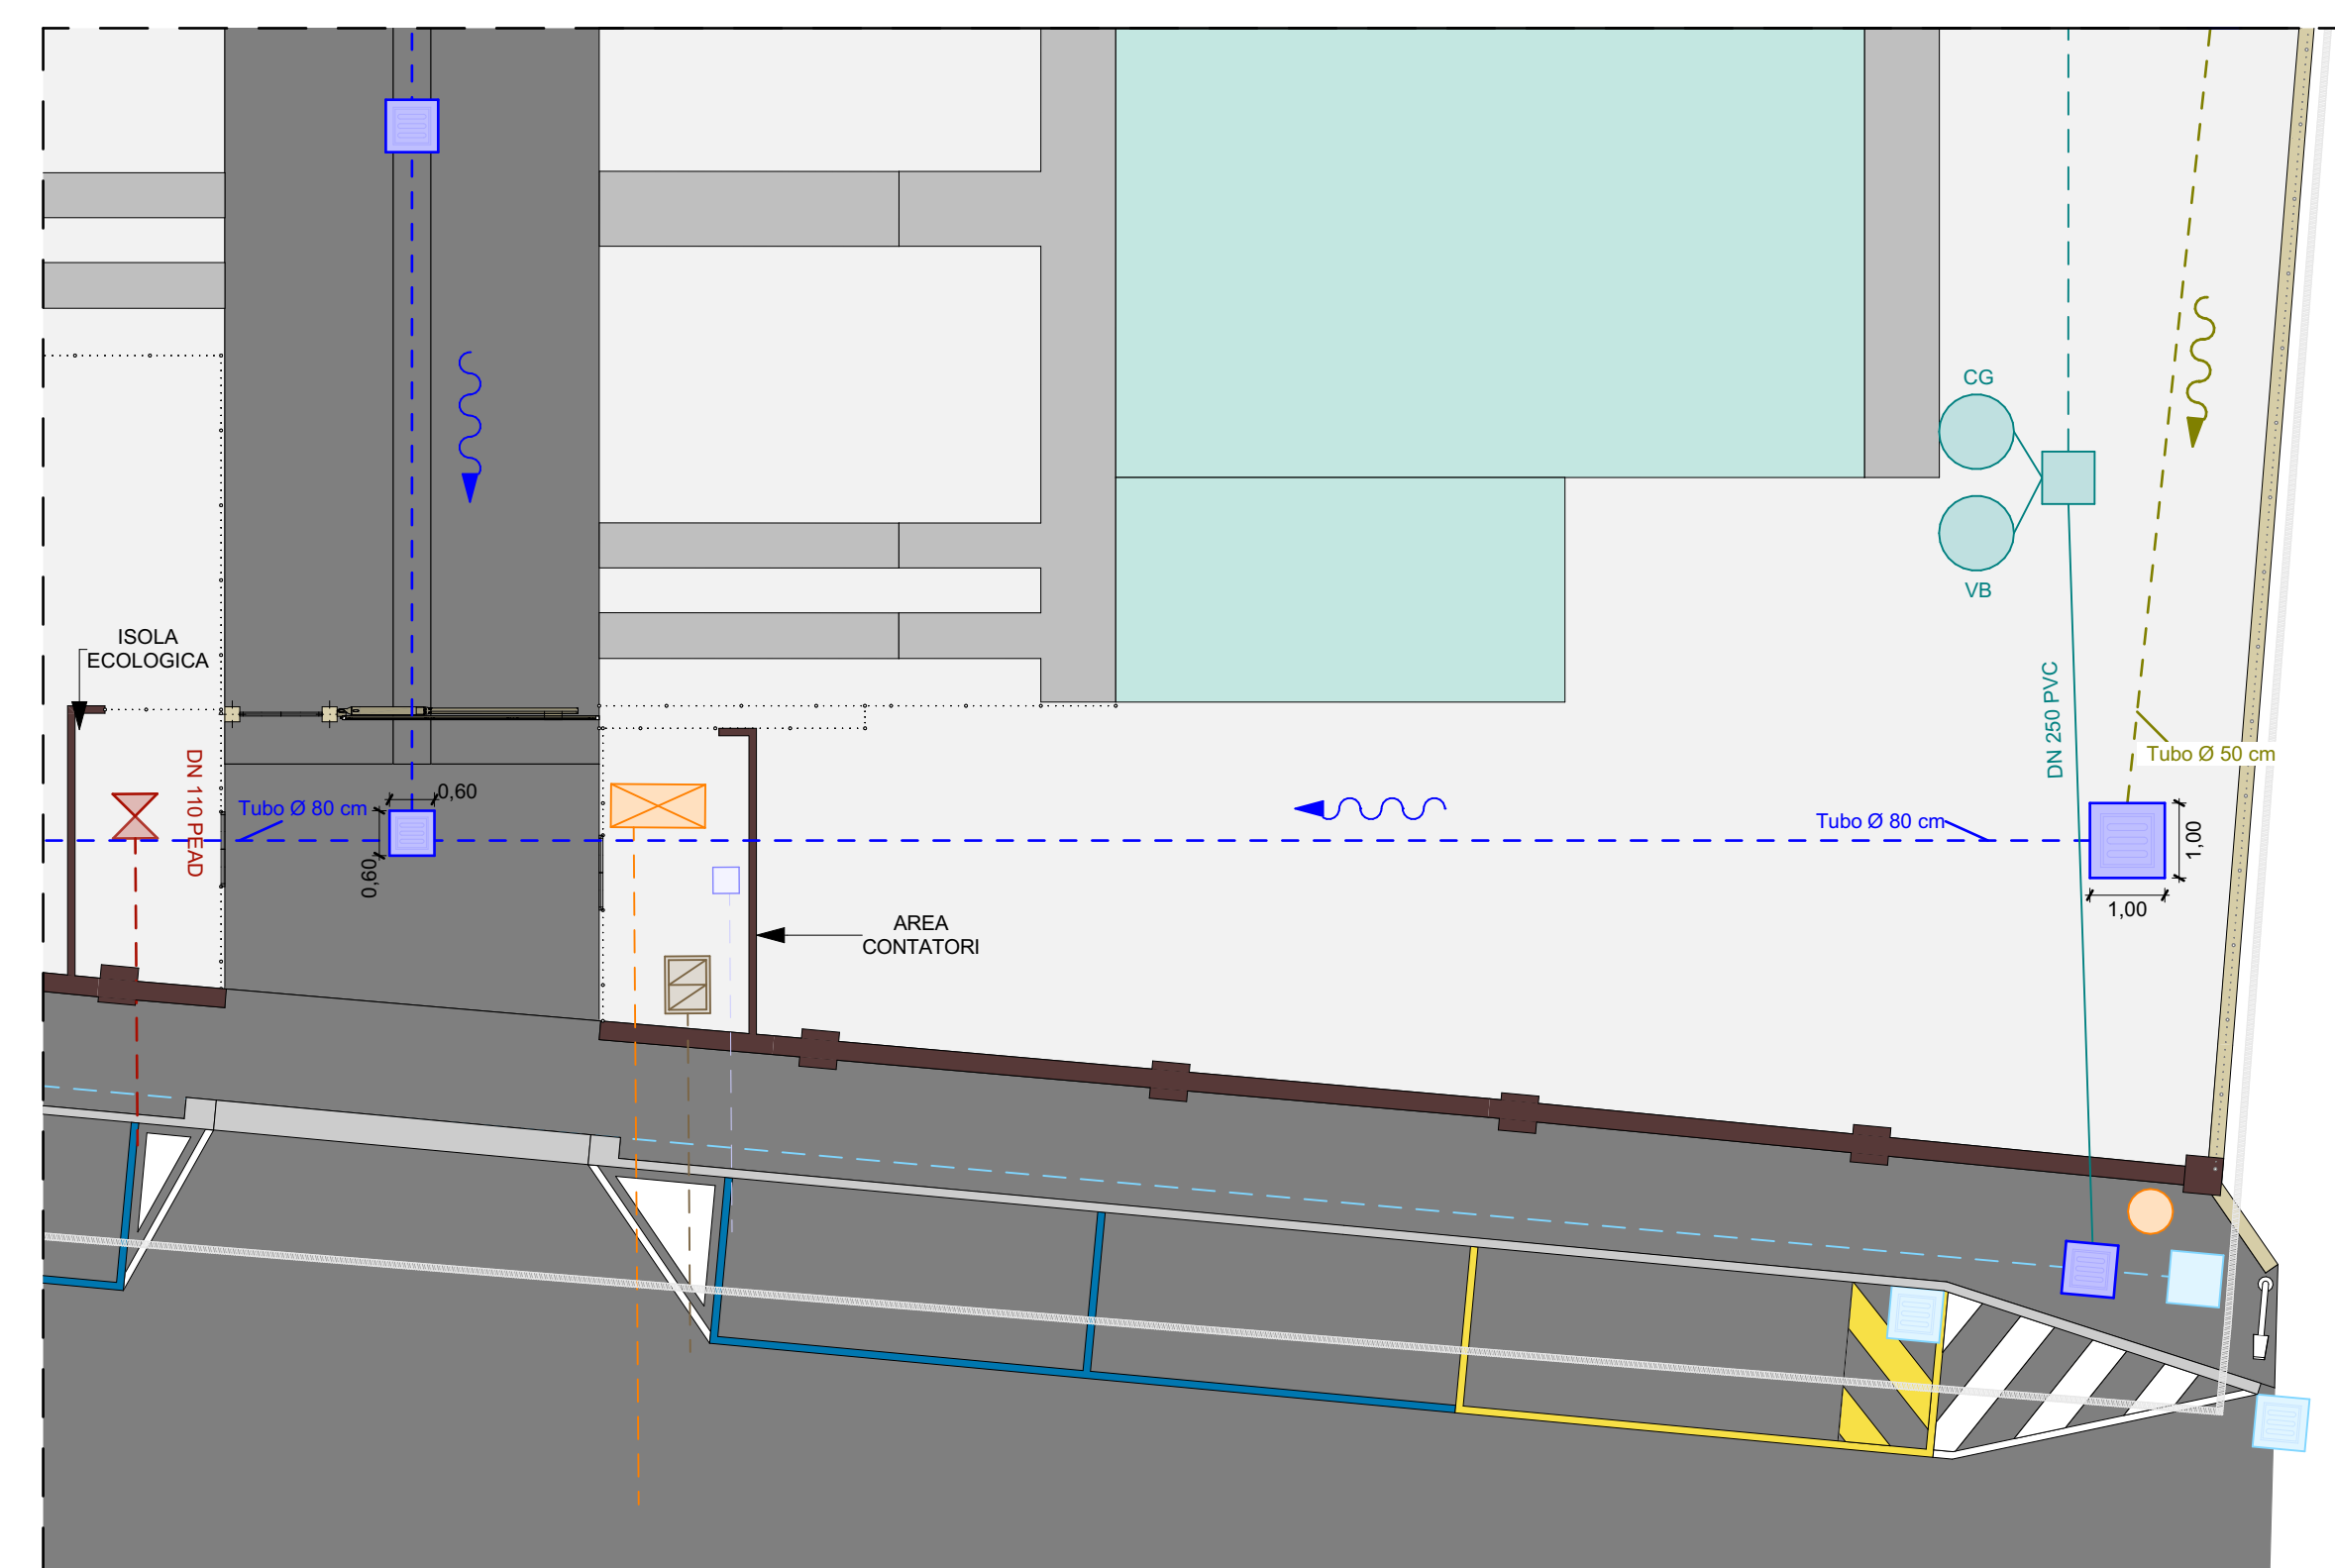

C

LEGENDA

FOGNATURA

- COLLETTORI FOGNARI E CADITOIE ESISTENTI (FOGNATURA MISTA) Ø 20/40/50 cm
- COLLETTORI FOGNARI E CADITOIE IN SOSTITUZIONE DELLA LINEA ESISTENTE (FOGNATURA MISTA) Ø 40 cm
- LINEA ESISTENTE DA RIMUOVERE
- TUBAZIONE DI PROGETTO Ø 80 cm
- TUBAZIONE DI PROGETTO Ø 5 cm
- CADITOIA CARRABILE DI PROGETTO 60X60 cm
- CADITOIA CARRABILE DI PROGETTO 100X100 cm CON SCARICO A BOCCA TARATA IN FOGNATURA
- TUBAZIONE DI PROGETTO Ø 50 cm
- COLLETTORI DI PROGETTO ACQUE NERE Ø 25 cm

ENERGIA ELETTRICA

- CAVIDOTTO ENERGIA ELETTRICA
- POZZETTI DI DERIVAZIONE
- CASSETTA DI DERIVAZIONE

FIBRA OTTICA

- TRITUBO FIBRA OTTICA
- POZZETTI DI DERIVAZIONE

ILLUMINAZIONE

- CAVIDOTTO ILLUMINAZIONE PUBBLICA
- LAMPIONE STRADALE H4
- LAMPIONE STRADALE ESISTENTE H8

RETE IDRICA

- RETE IDRICA

LINEA TELECOM

- CAVIDOTTO TELEFONICO
- COLONNINA DI DISTRIBUZIONE

*Le opere di urbanizzazione primaria che saranno cedute al Comune sono tutte quelle esterne al perimetro murario su Via Foscolo e quelle riferite alla pista ciclabile, ad eccezione della linea fognaria mista - che sostituisce l'esistente, a servizio delle case confinanti lungo il lato Est.



PUA Angelo Custode: progetto di variante
alla lottizzazione P.I.R.U.E.A. 34/05

Località Rovigo, Via Foscolo
Proprietà EDILART COSTRUZIONI S.r.l.
Descrizione disegno Reti Tecnologiche

Scala 1:250/100/20
Data Marzo 2025

NICOLA AZZI ARCHITETTO

Rovigo, Viale Porta Adige 45
TEL. +39 348 222 9127



TAV. 4