COMUNE DI ROVIGO

REGIONE VENETO

PIANO URBANISTICO ATTUATIVO DEL COMPARTO "EX PISCINA COMUNALE" IN VIALE PORTA ADIGE NEL CAPOLUOGO

VARIANTE PARZIALE N. 1 AL P.U.A.

ELABORATI
Tavola comparativa

5.4

GIUGNO 2021

SCALA 1:500

La Ditta richiedente:

- Aspiag Service srl
  Via Bruno Buozzi, 30
  39100 Bolzano

INTERSPAR

SOCIETA' PROFESSIONALE DI PROGETTAZIONE
PROJECT S.C.A.R.L.
VIA MURE CAPITALE 1-27 - 45100 ROVIGO
TEL. 0425 24984 - FAX 0425 24925 www.projectscarl.it info@projectscarl.it
SOCIEDADE C.C.I.A.A. IN LIMITE DE 10 LIGHT, 1998 C.F. 01 CONSIGLIO, P.IVA 01 CONSIGLIO

IL RESPONSABILE DEL PROGETTO:
ARCH. PAOLO CATTOZZO

SISTEMA DI GESTIONE QUALITÀ CERTIFICATO CQY CERTIQUALITY UNI EN ISO 9001:2008 Certificato n. 9250	20/16.PU	rev. n.	data	motivo
		00	Marzo 21	Prima emissione
	RESPONSABILE PROGETTO	Finale	Apr. 22	Elaborato aggiornato alle integrazioni richieste
	firma di controllo			

PERIMETRO DEL PIANO URBANISTICO ATTUATIVO

DISTRIBUZIONE PREVISTA DAL PUA VIGENTE
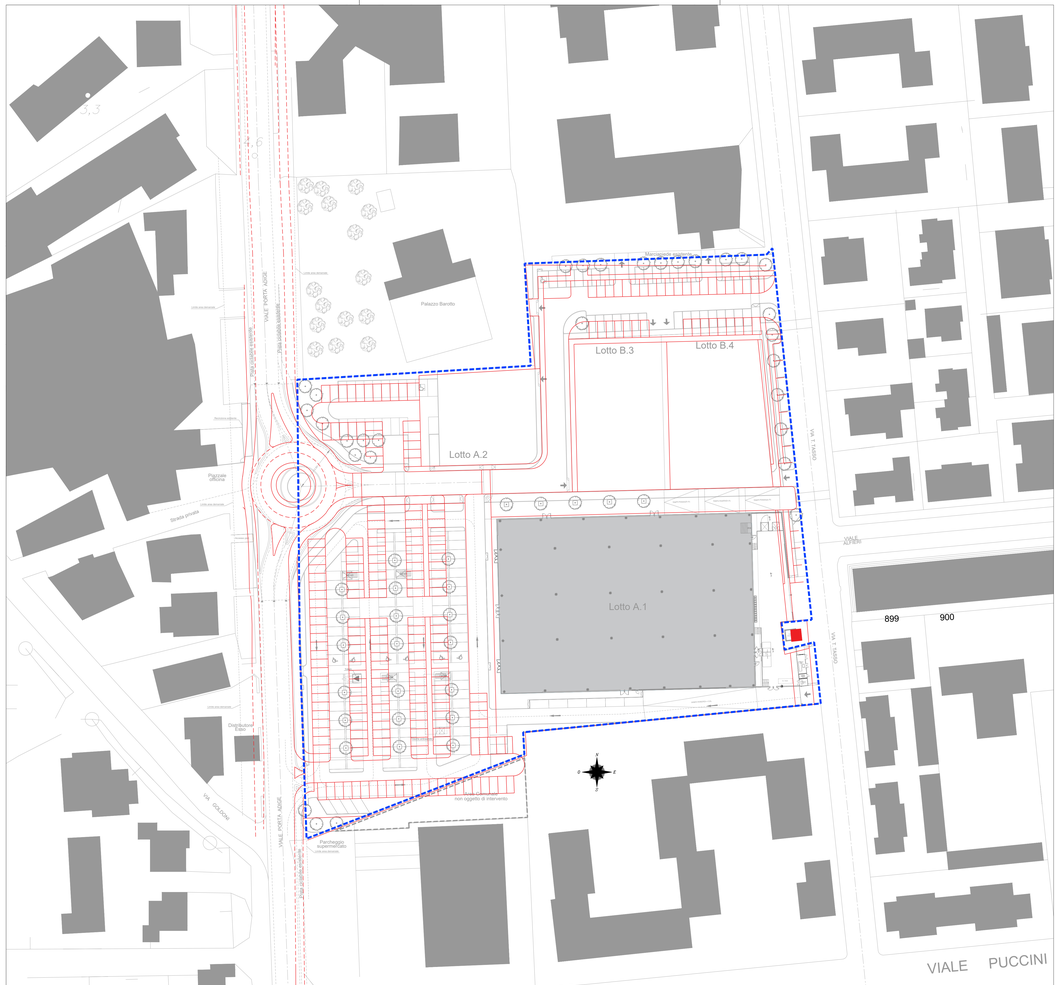
DISTRIBUZIONE PREVISTA DALLA VARIANTE AL PUA