

COMUNE DI ROVIGO

PROVINCIA DI ROVIGO

OPERE DI URBANIZZAZIONE P.P. EDILIZIA RESIDENZIALE "BORGO LAGOMOLIN"
COMPLETAMENTO 3° STRALCIO FUNZIONALE ALL'INTERNO DEL P.U.A. 10.23

Elaborato	Tribarno
	APRILE 2026
	Scala 1:500
	Rev. 001
TAV-U	Operatore: I.C.

Richiedente:
Cavazzano Franco & C. Sas

Architettura: A&U STUDIO 2024 (A&U2, Schema Invasivo)





Progettista:	Arch. Massimo CAVAZZANA	Collaboratori:	Geom. Simone MASIERO Ing. Leonardo CORSO Arch. Simone SIMONETTI Geom. Fabio POLODINO Urb. Dario ZANETTI
	ORDINE ARCHITETTI PD MASSIMO CAVAZZANA N° 1065		

Questo elaborato e' di nostra proprieta', protetto dalle leggi in nome al legittimo, 2024 C.C. e 623 C.P.I. e ne vietiamo la riproduzione parziale o totale.




SCHEMA INVASO FINALE 1:500

III ° Stralcio Funzionale DA REALIZZARE

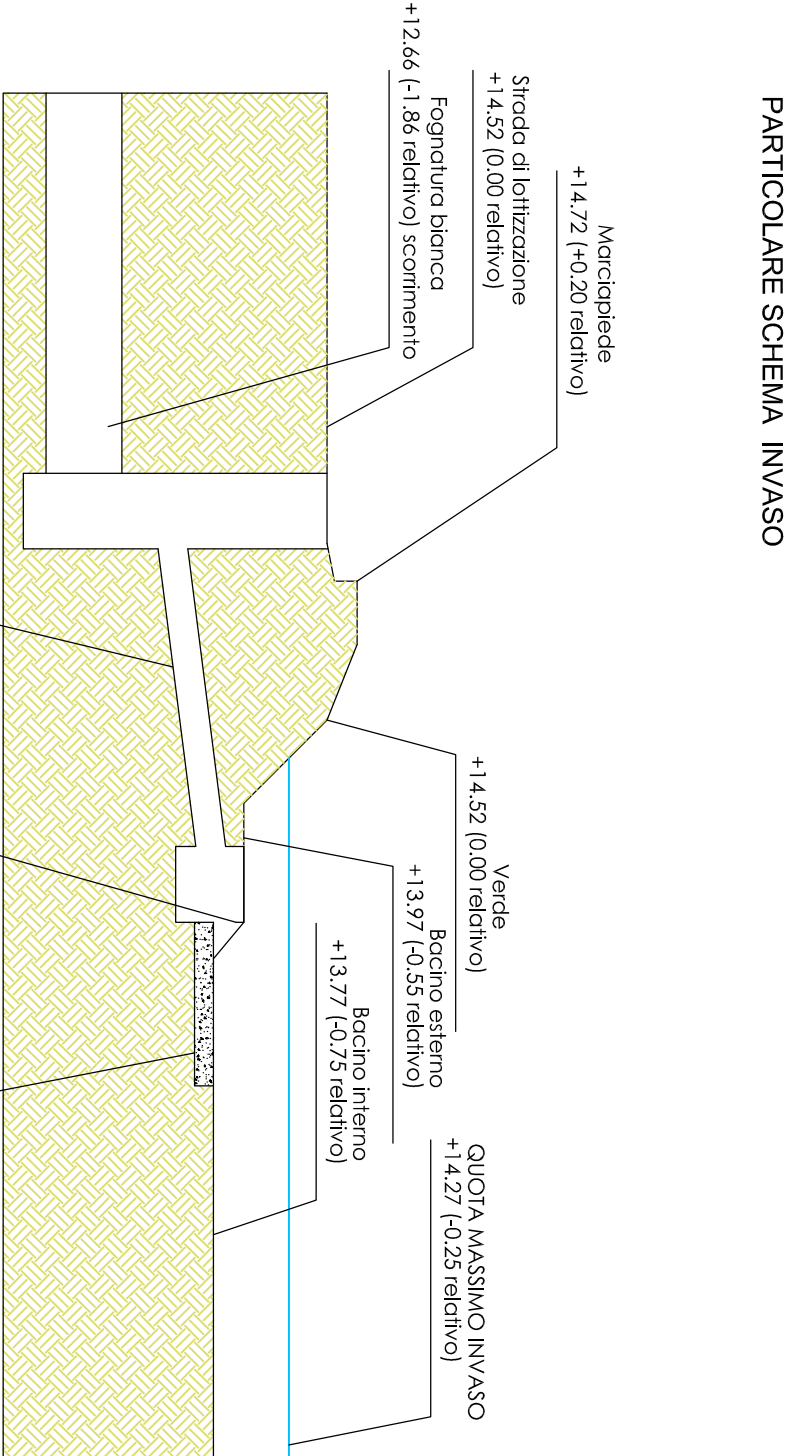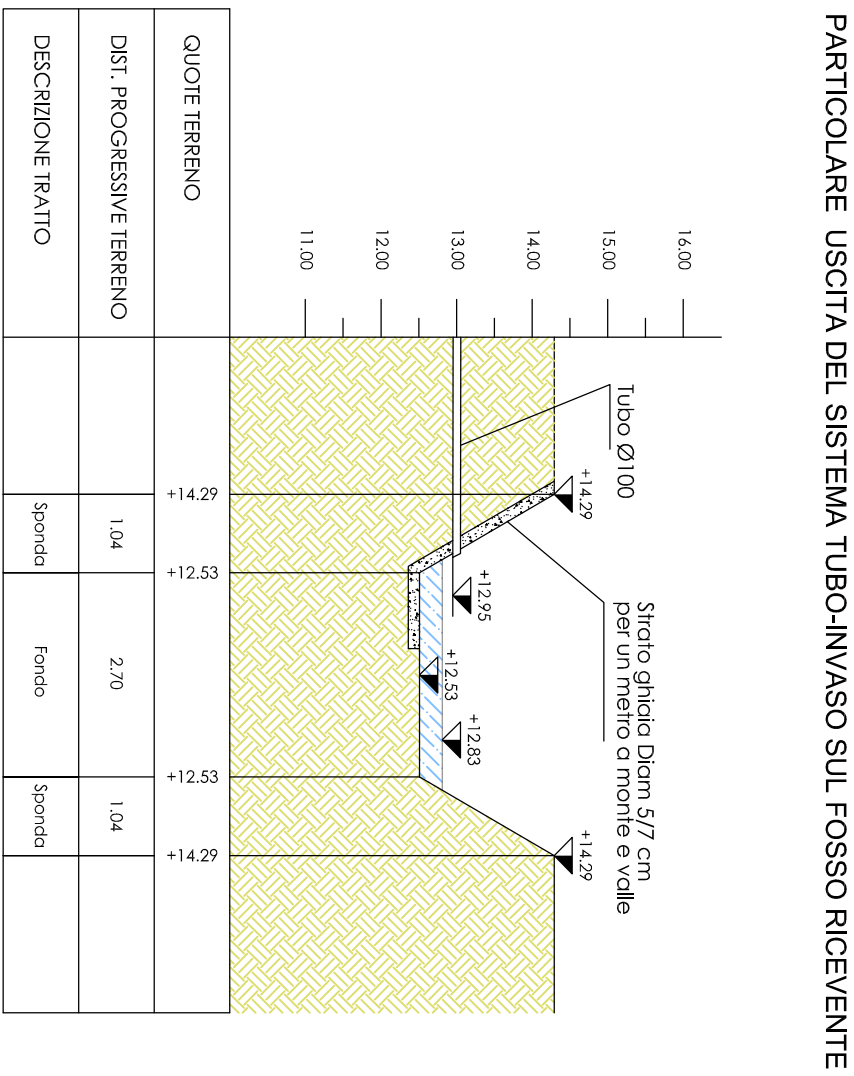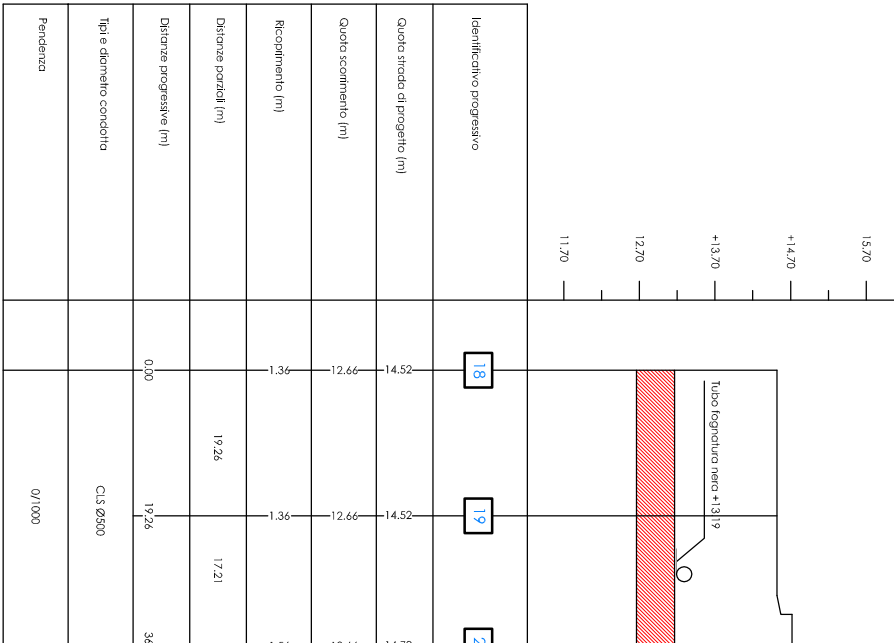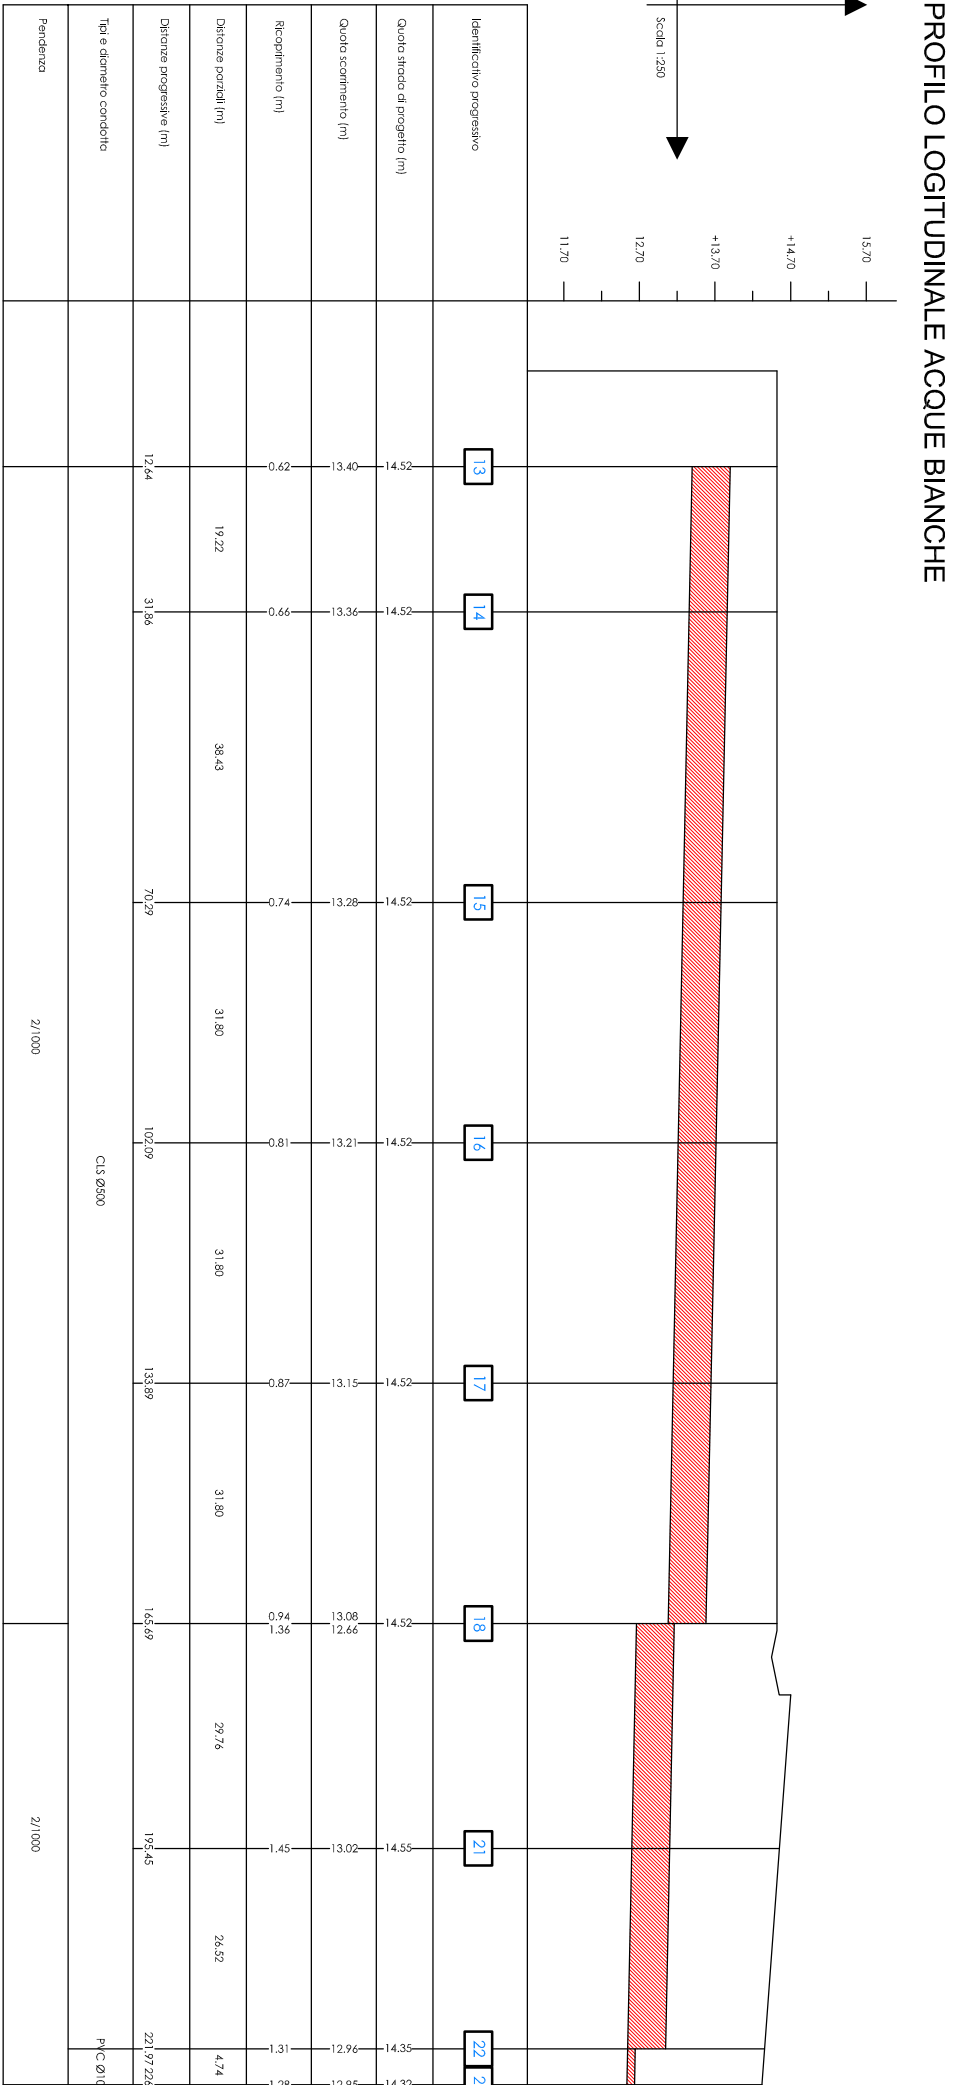

SCHEMA INVASI COME DA PRESCRIZIONI
DEL CONSORZIO DI BONIFICA ADIGE - FO

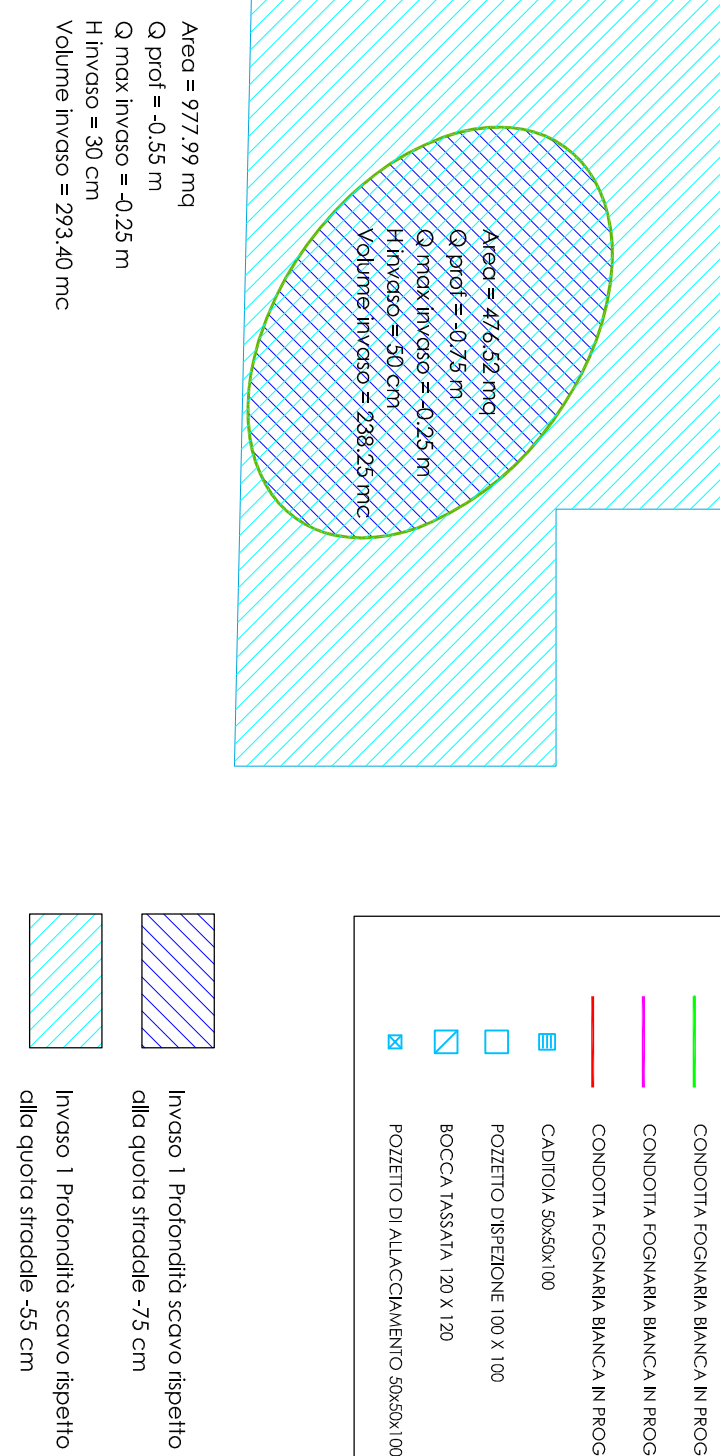

PARTICOLARE PERCORSO ACQUE DI SGONDO E RIFERIMENTO QUOTE CAPOSALDO

