COMUNE DI ROVIGO

Settore Lavori Pubblici - Sezione Fabbricati

PROGETTO ESECUTIVO

SCUOLA PRIMARIA DONATONI:
RINNOVO COPERTURA PER EFFICIENTAMENTO ENERGETICO



TAV. 6

STATO DI FATTO E DI PROGETTO:
PROSPETTI

Collaborazione tecnica

BOZZA geom. Sandro

TOMIATO geom. Leonardo

Progettazione


MODONESI Ing. Federico

Visto: IL RESPONSABILE UNICO DEL PROCEDIMENTO


CAVALLARO Ing. Michele

Scala 1 : 100


Rovigo, Dicembre 2021

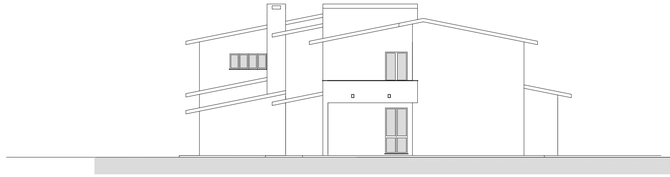

PROSPETTO EST

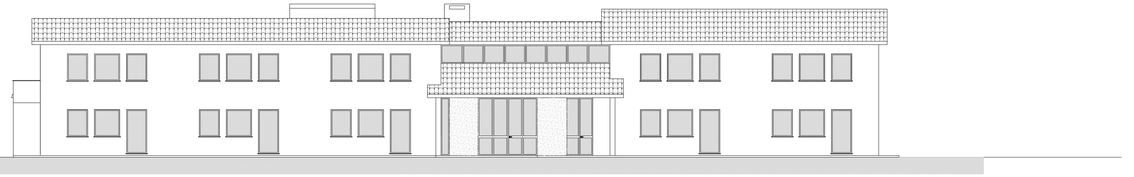

PROSPETTO SUD

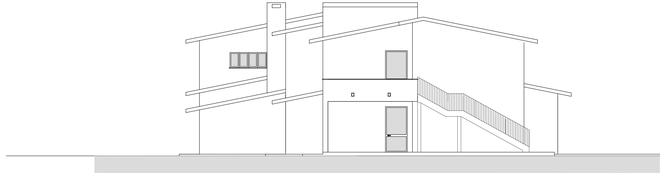

PROSPETTO OVEST