COMUNE DI ROVIGO

Settore Lavori Pubblici - Sezione Fabbricati

PROGETTO ESECUTIVO

SCUOLA PRIMARIA DONATONI:
RINNOVO COPERTURA PER EFFICIENTAMENTO ENERGETICO



TAV. 1

ESTRATTO P.R.G. E SVILUPPO PLANIMETRICO

Collaborazione tecnica

BOZZA geom. Sandro

TOMIATO geom. Leonardo


Progettazione

MODONESI Ing. Federico

Visto: IL RESPONSABILE UNICO DEL PROCEDIMENTO

CAVALLARO Ing. Michele

Rovigo, Dicembre 2021

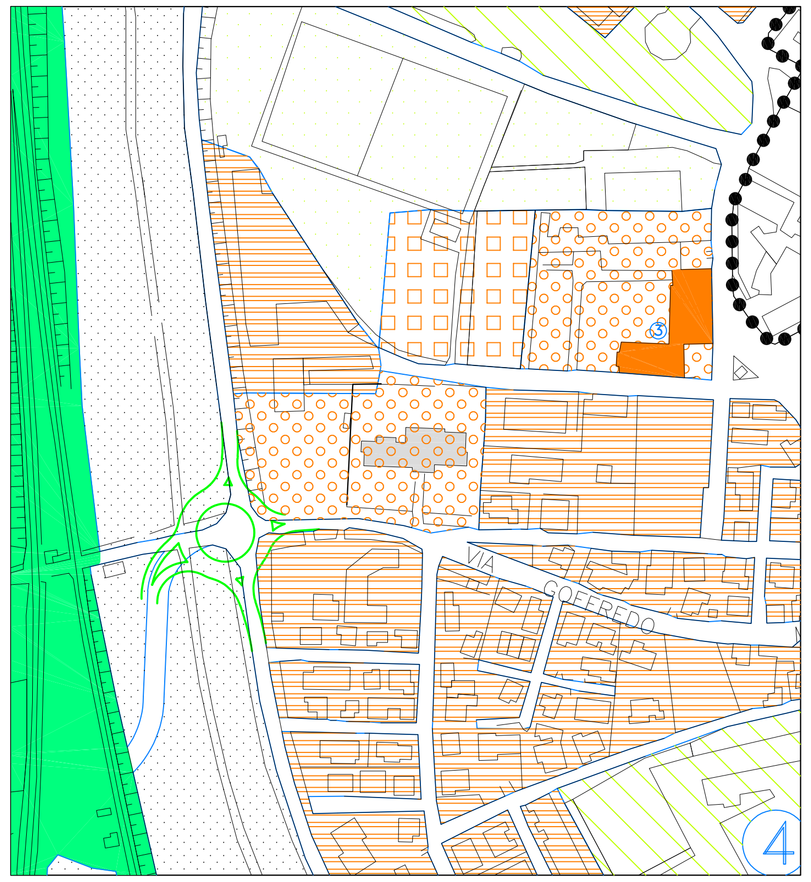

ESTRATTO DA PRG


Scala 1 : 2000

LEGENDA P.R.G. VIGENTE:

F1A ISTRUZIONE DELL'OBBLIGO A LIVELLO URBANO

LEGENDA:

edificio : scuola primaria "Donatoni" - centro città - Rovigo

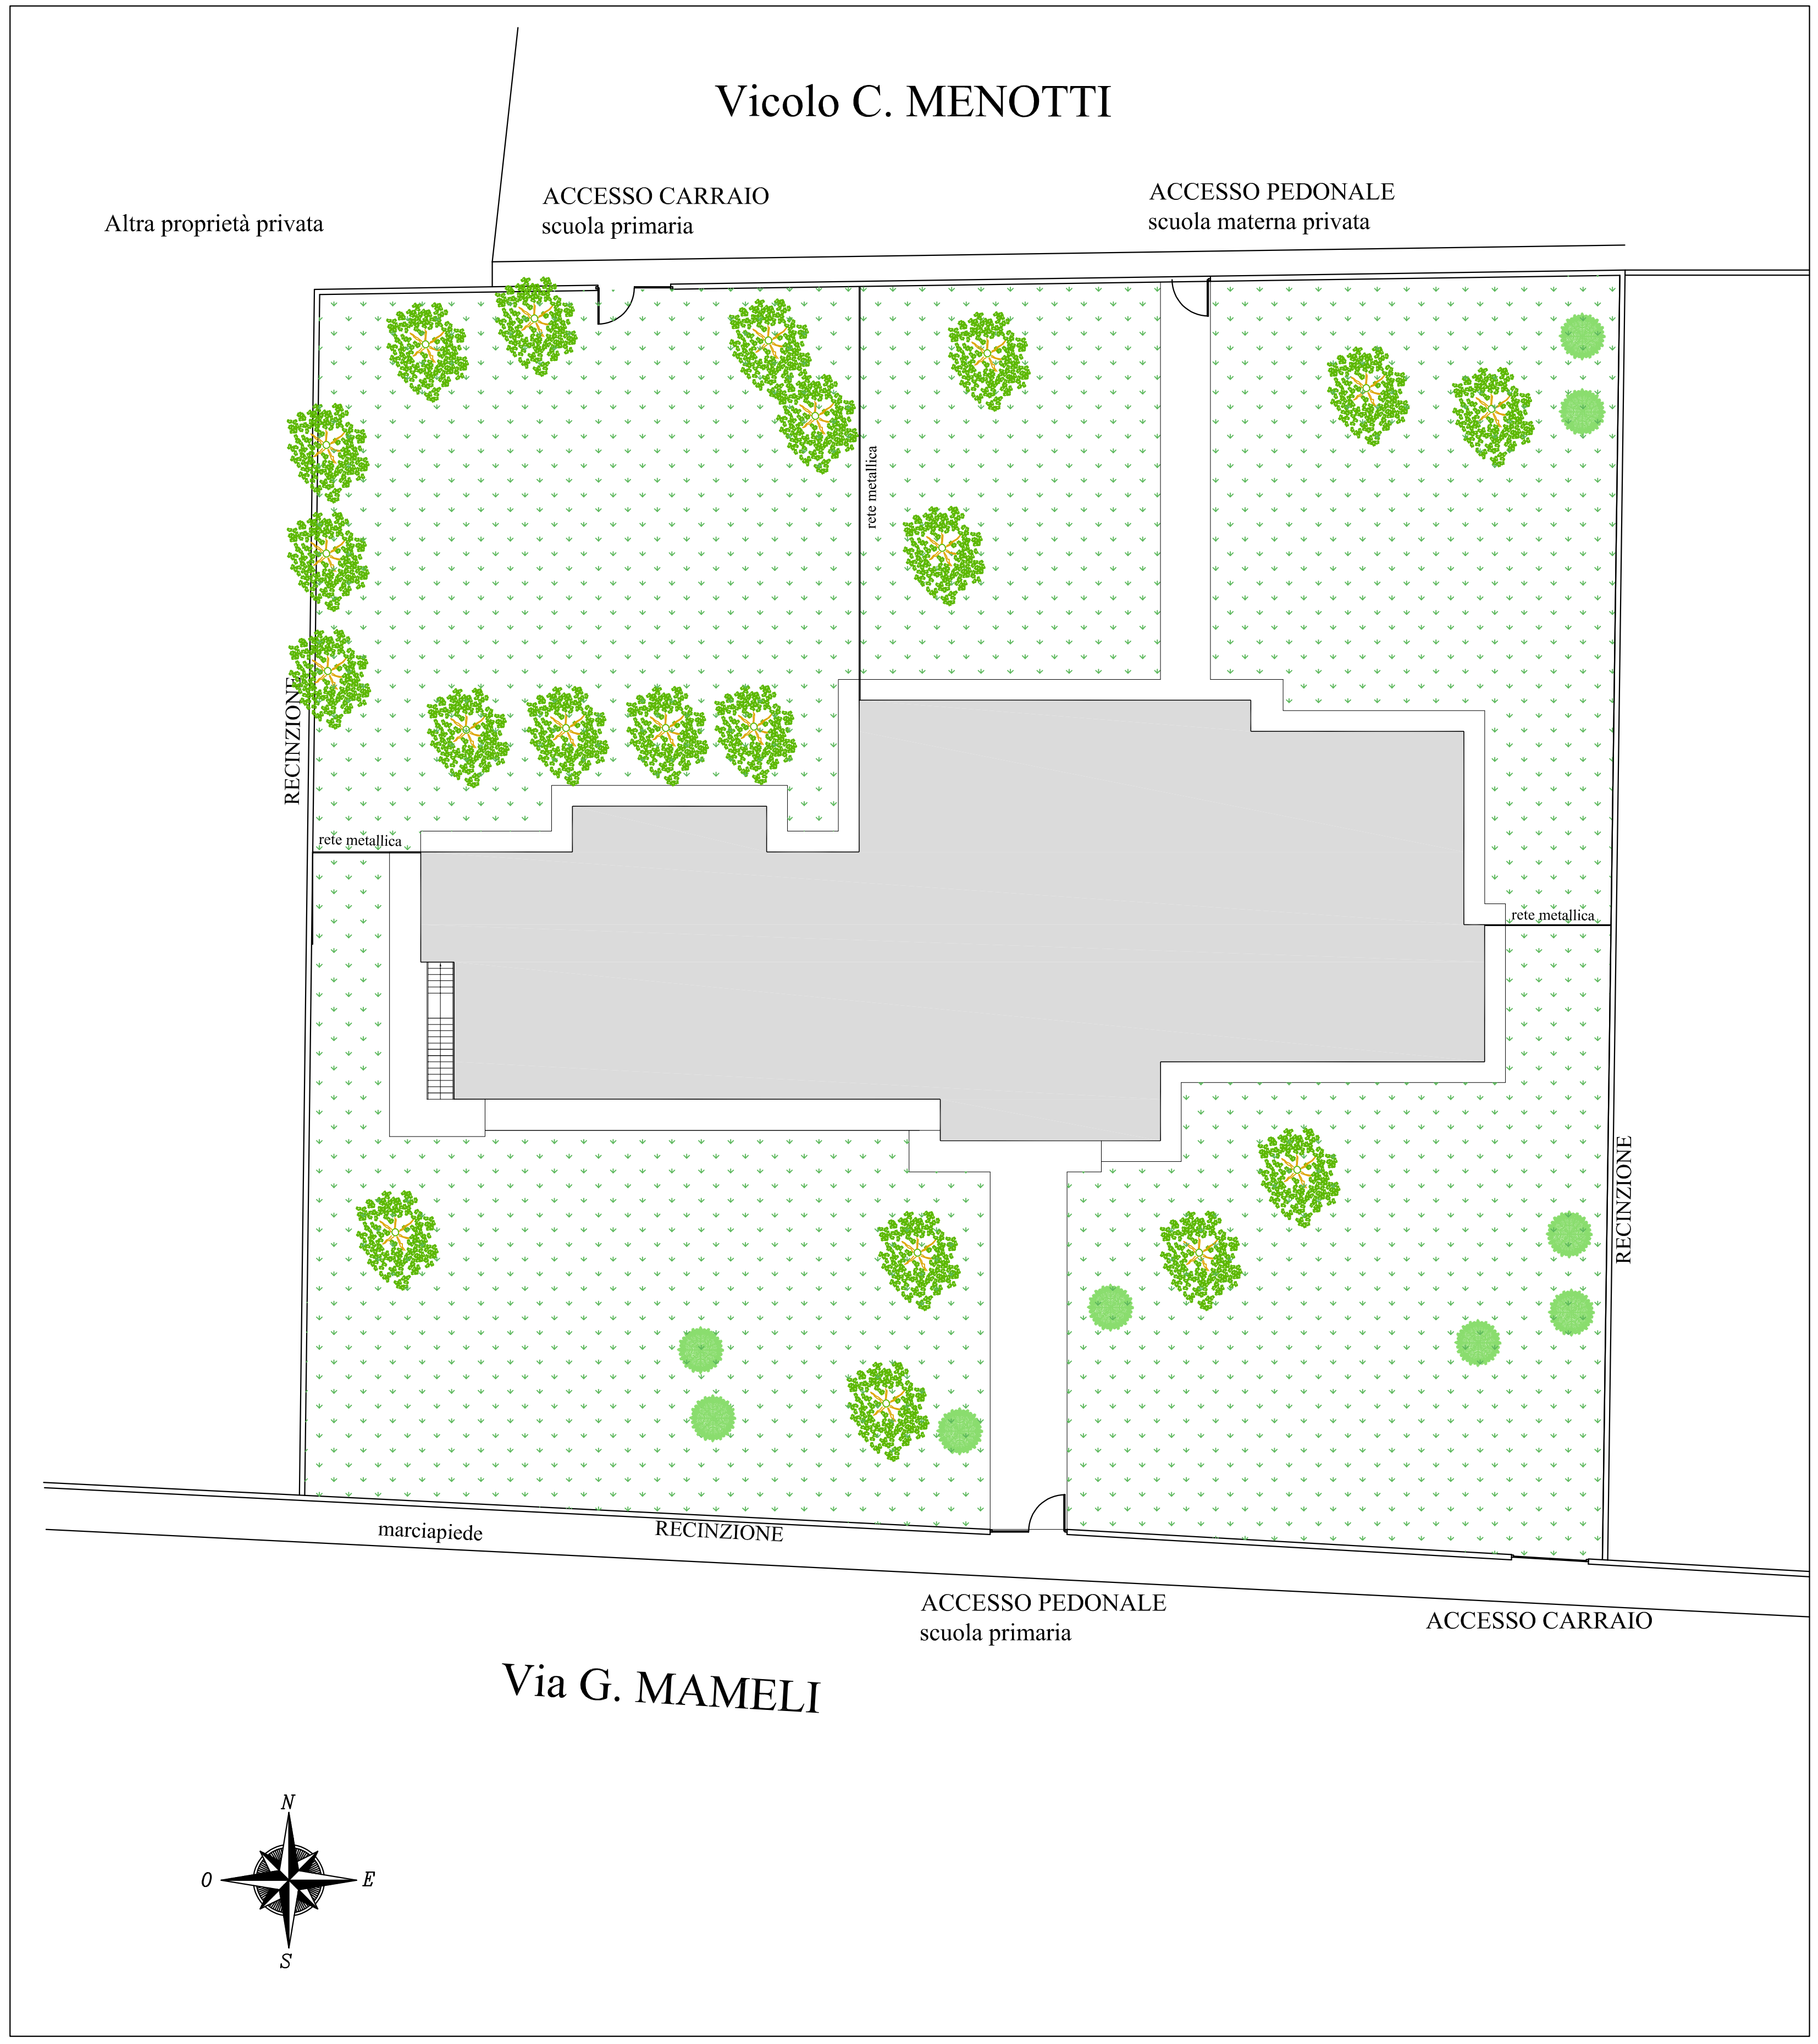

SVILUPPO PLANIMETRICO scala 1 : 200