COMUNE DI ROVIGO

Settore Lavori Pubblici - Sezione Fabbricati

PROGETTO ESECUTIVO

SCUOLA PRIMARIA DONATONI:
RINNOVO COPERTURA PER EFFICIENTAMENTO ENERGETICO



TAV. 7

STATO DI FATTO:
DOCUMENTAZIONE FOTOGRAFICA - CONI VISUALI

Collaborazione tecnica

BOZZA geom. Sandro

TOMIATO geom. Leonardo

Progettazione

MODONESI Ing. Federico


Visto: IL RESPONSABILE UNICO DEL PROCEDIMENTO
CAVALLARO Ing. Michele

Scala 1 : 100

Rovigo, Dicembre 2021

legenda:

coni visuali

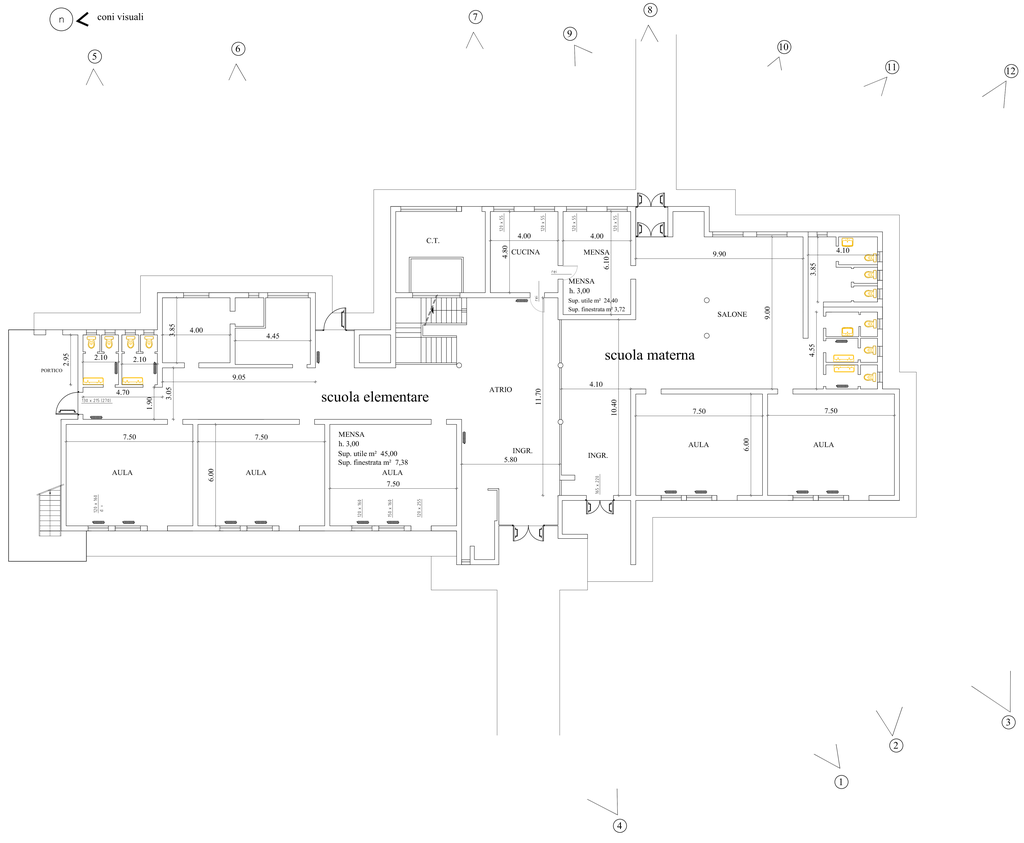

PIANTA PIANO TERRA



PIANTA PIANO PRIMO