COMUNE DI ROVIGO

Settore Lavori Pubblici - Sezione Fabbricati

PROGETTO ESECUTIVO

SCUOLA PRIMARIA DONATONI:
RINNOVO COPERTURA PER EFFICIENTAMENTO ENERGETICO



TAV. 2

STATO DI FATTO E DI PROGETTO:
PIANTA PIANO TERRA E PRIMO

Collaborazione tecnica

BOZZA geom. Sandro

TOMIATO geom. Leonardo

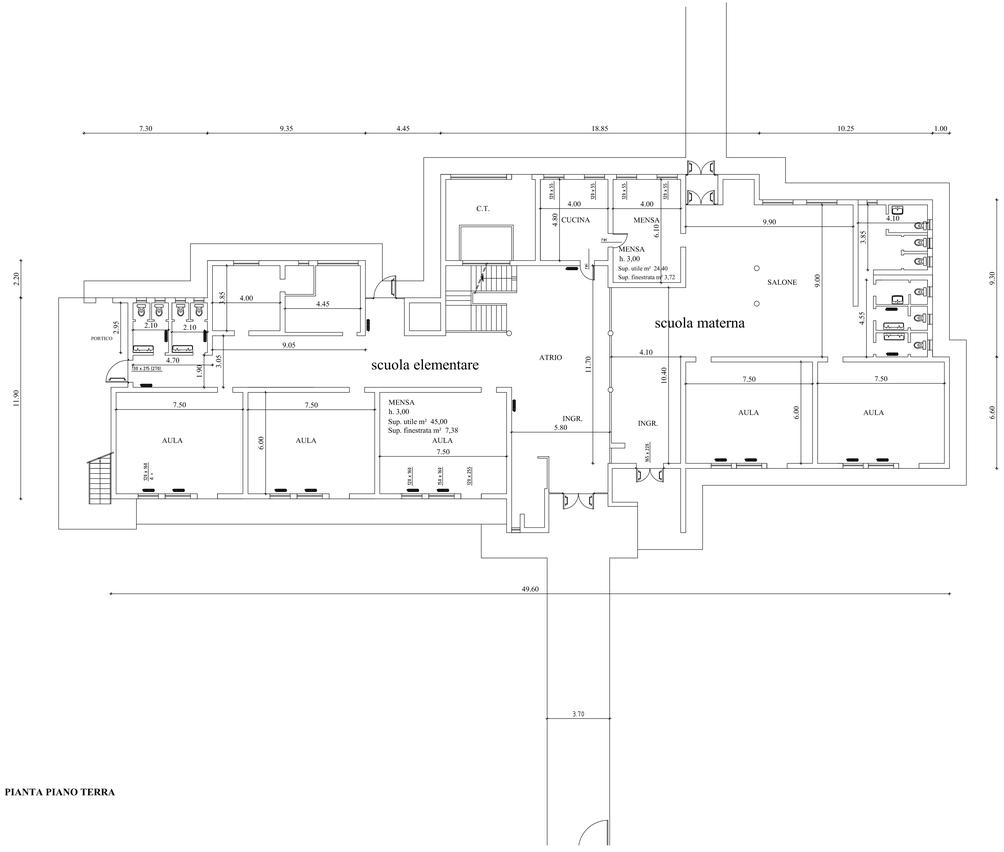
Progettazione

MODONESI Ing. Federico

Visto: IL RESPONSABILE UNICO DEL PROCEDIMENTO
CAVALLARO Ing. Michele

Scala 1 : 100

Rovigo, Dicembre 2021


7.30
9.35
4.45
18.85
10.25
1.00
2.20
11.90
9.30
6.60
49.60
3.70
C.T.
CUCINA
MENSA
h. 3,00
Sup. utile m² 24,40
Sup. finestrata m² 3,72
SALONE
scuola materna
scuola elementare
ATRIO
INGR.
INGR.
PORTICO
MENSA
h. 3,00
Sup. utile m² 45,00
Sup. finestrata m² 7,38
AULA
AULA
AULA