COMUNE DI ROVIGO

Settore Lavori Pubblici - Sezione Fabbricati

PROGETTO ESECUTIVO

SCUOLA PRIMARIA DONATONI:
RINNOVO COPERTURA PER EFFICIENTAMENTO ENERGETICO



TAV. 4

STATO DI PROGETTO:
PIANTA COPERTURA - LIVELLO 3 E 4

Collaborazione tecnica

BOZZA geom. Sandro

TOMIATO geom. Leonardo

Progettazione

MODONESI Ing. Federico


Visto: IL RESPONSABILE UNICO DEL PROCEDIMENTO

CAVALLARO Ing. Michele


Scala 1 : 100

Rovigo, Dicembre 2021

TUTTA LA COPERTURA: revisione manto di copertura in coppi e guaina impermeabilizzante con isolamento termico

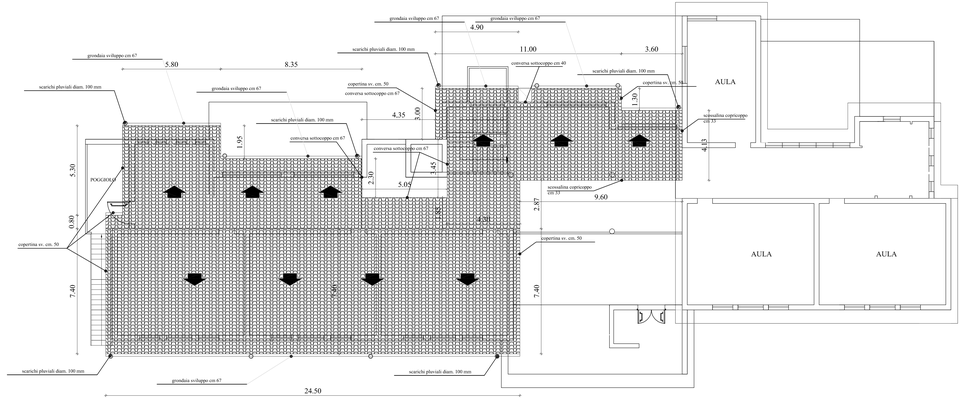

PIANTA PIANO COPERTURA - LIVELLO 3

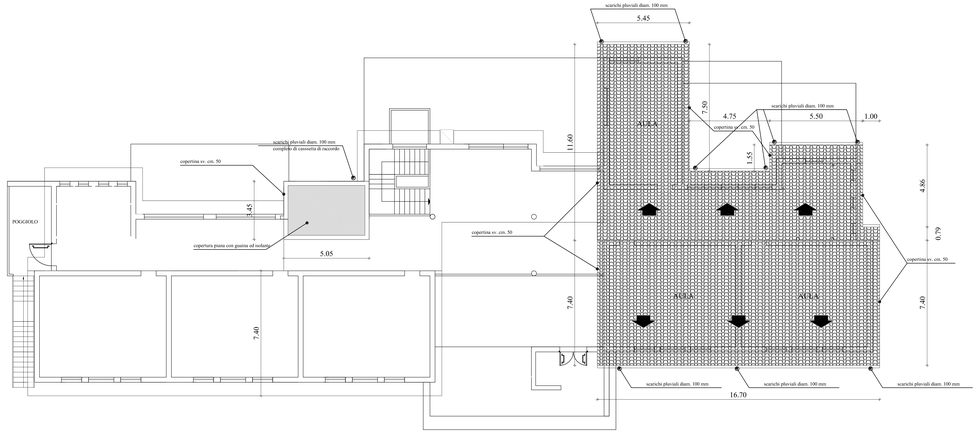

PIANTA PIANO COPERTURA - LIVELLO 4