# COMUNE DI ROVIGO

Settore Lavori Pubblici - Sezione Fabbricati

**PROGETTO ESECUTIVO**

## SCUOLA SECONDARIA DI PRIMO GRADO "RICCOBONI": MANUTENZIONE STRAORDINARIA IMPIANTI E SOSTITUZIONE SERRAMENTI PER EFFICIENTAMENTO ENERGETICO



**TAV. 3**

STATO DI FATTO:
PIANTA PIANO PRIMO


**Collaborazione tecnica**
BOZZA geom. Sandro
MANENTE geom. Moreno
PAPA Ing. Alessio
TOMIATO geom. Leonardo

**Progettazione**
MODONESI Ing. Federico

**Visto: IL RESPONSABILE UNICO DEL PROCEDIMENTO**
MODONESI Ing. Federico


Scala 1 : 100

Rovigo, Maggio 2022

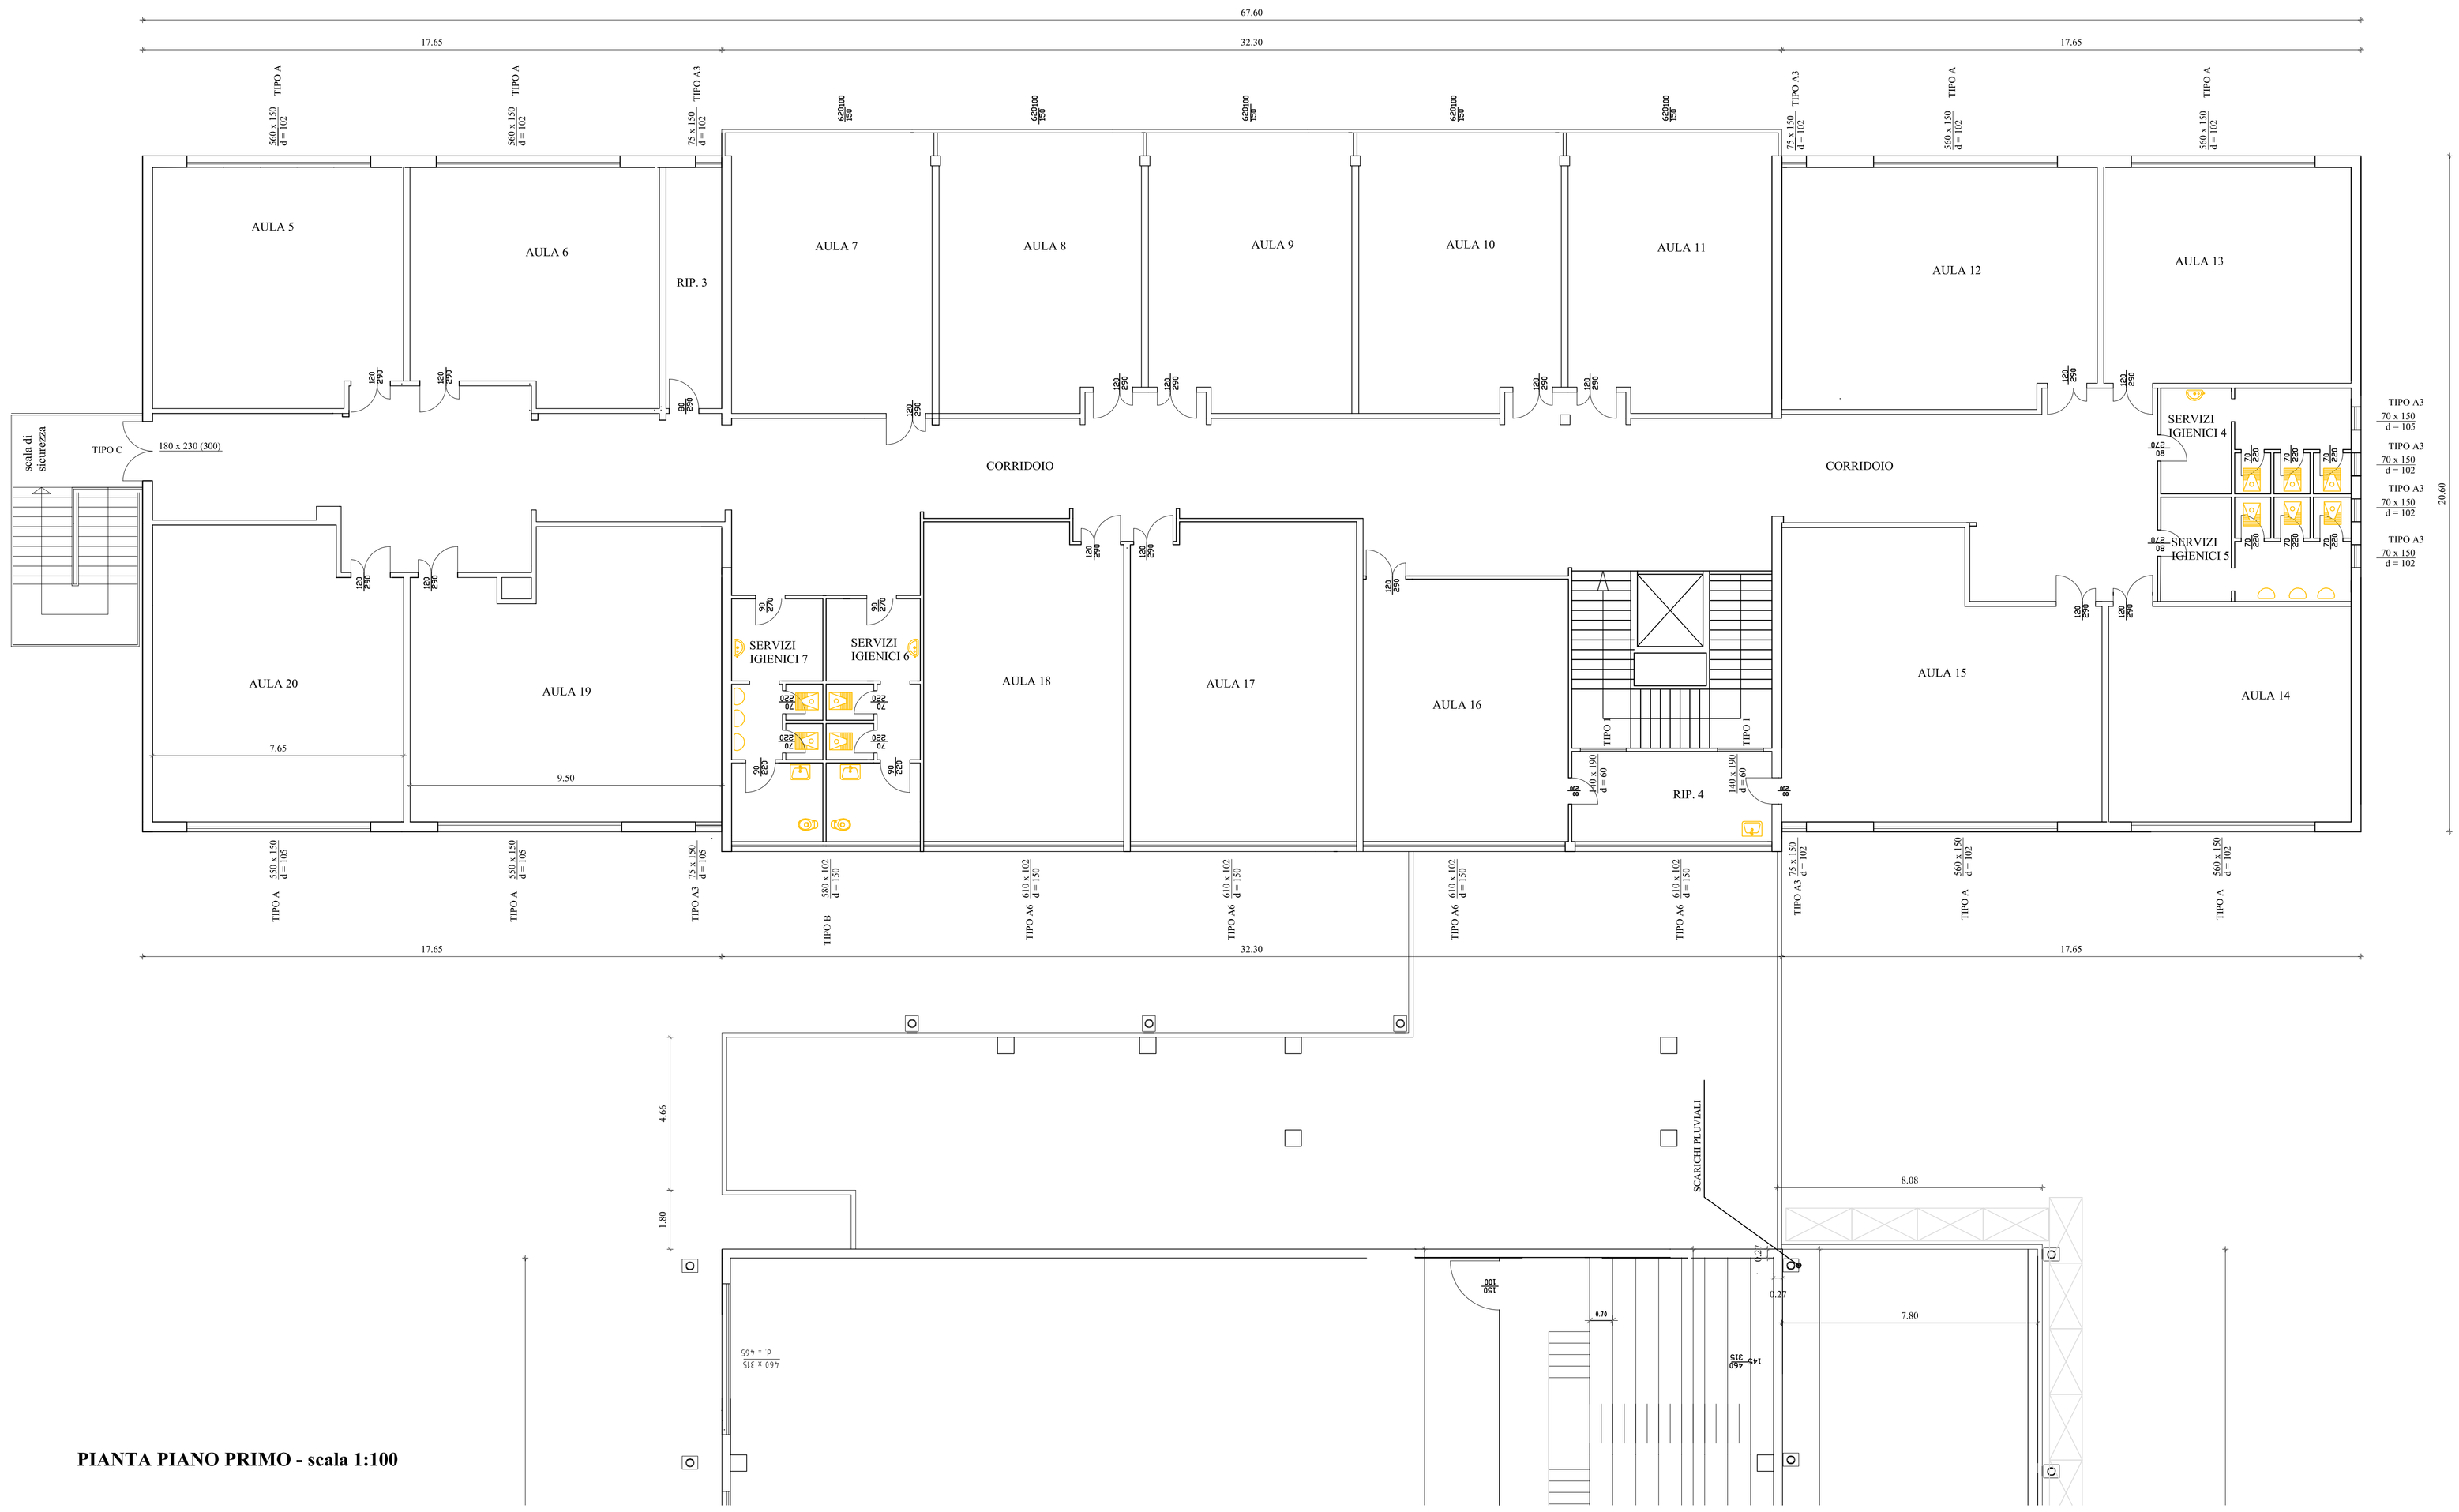


**PIANTA PIANO PRIMO - scala 1:100**