COMUNE DI ROVIGO

Settore Lavori Pubblici - Sezione Fabbricati

PROGETTO ESECUTIVO

SCUOLA SECONDARIA DI PRIMO GRADO "RICCOBONI": MANUTENZIONE STRAORDINARIA IMPIANTI E SOSTITUZIONE SERRAMENTI PER EFFICIENTAMENTO ENERGETICO



TAV. 5

STATO DI PROGETTO:
PIANTA PIANO PRIMO

Collaborazione tecnica
BOZZA geom. Sandro
MANENTE geom. Moreno
PAPA Ing. Alessio
TOMIATO geom. Leonardo

Progettazione
MODONESI Ing. Federico

Visto: IL RESPONSABILE UNICO DEL PROCEDIMENTO
MODONESI Ing. Federico

Scala 1 : 100

Rovigo, maggio 2022

legenda:

serramenti esterni in alluminio a taglio termico in battuta interna - RAL 9006 porte - RAL 6027 finestre veneziane in alluminio preverniciato in esterno - RAL 1013

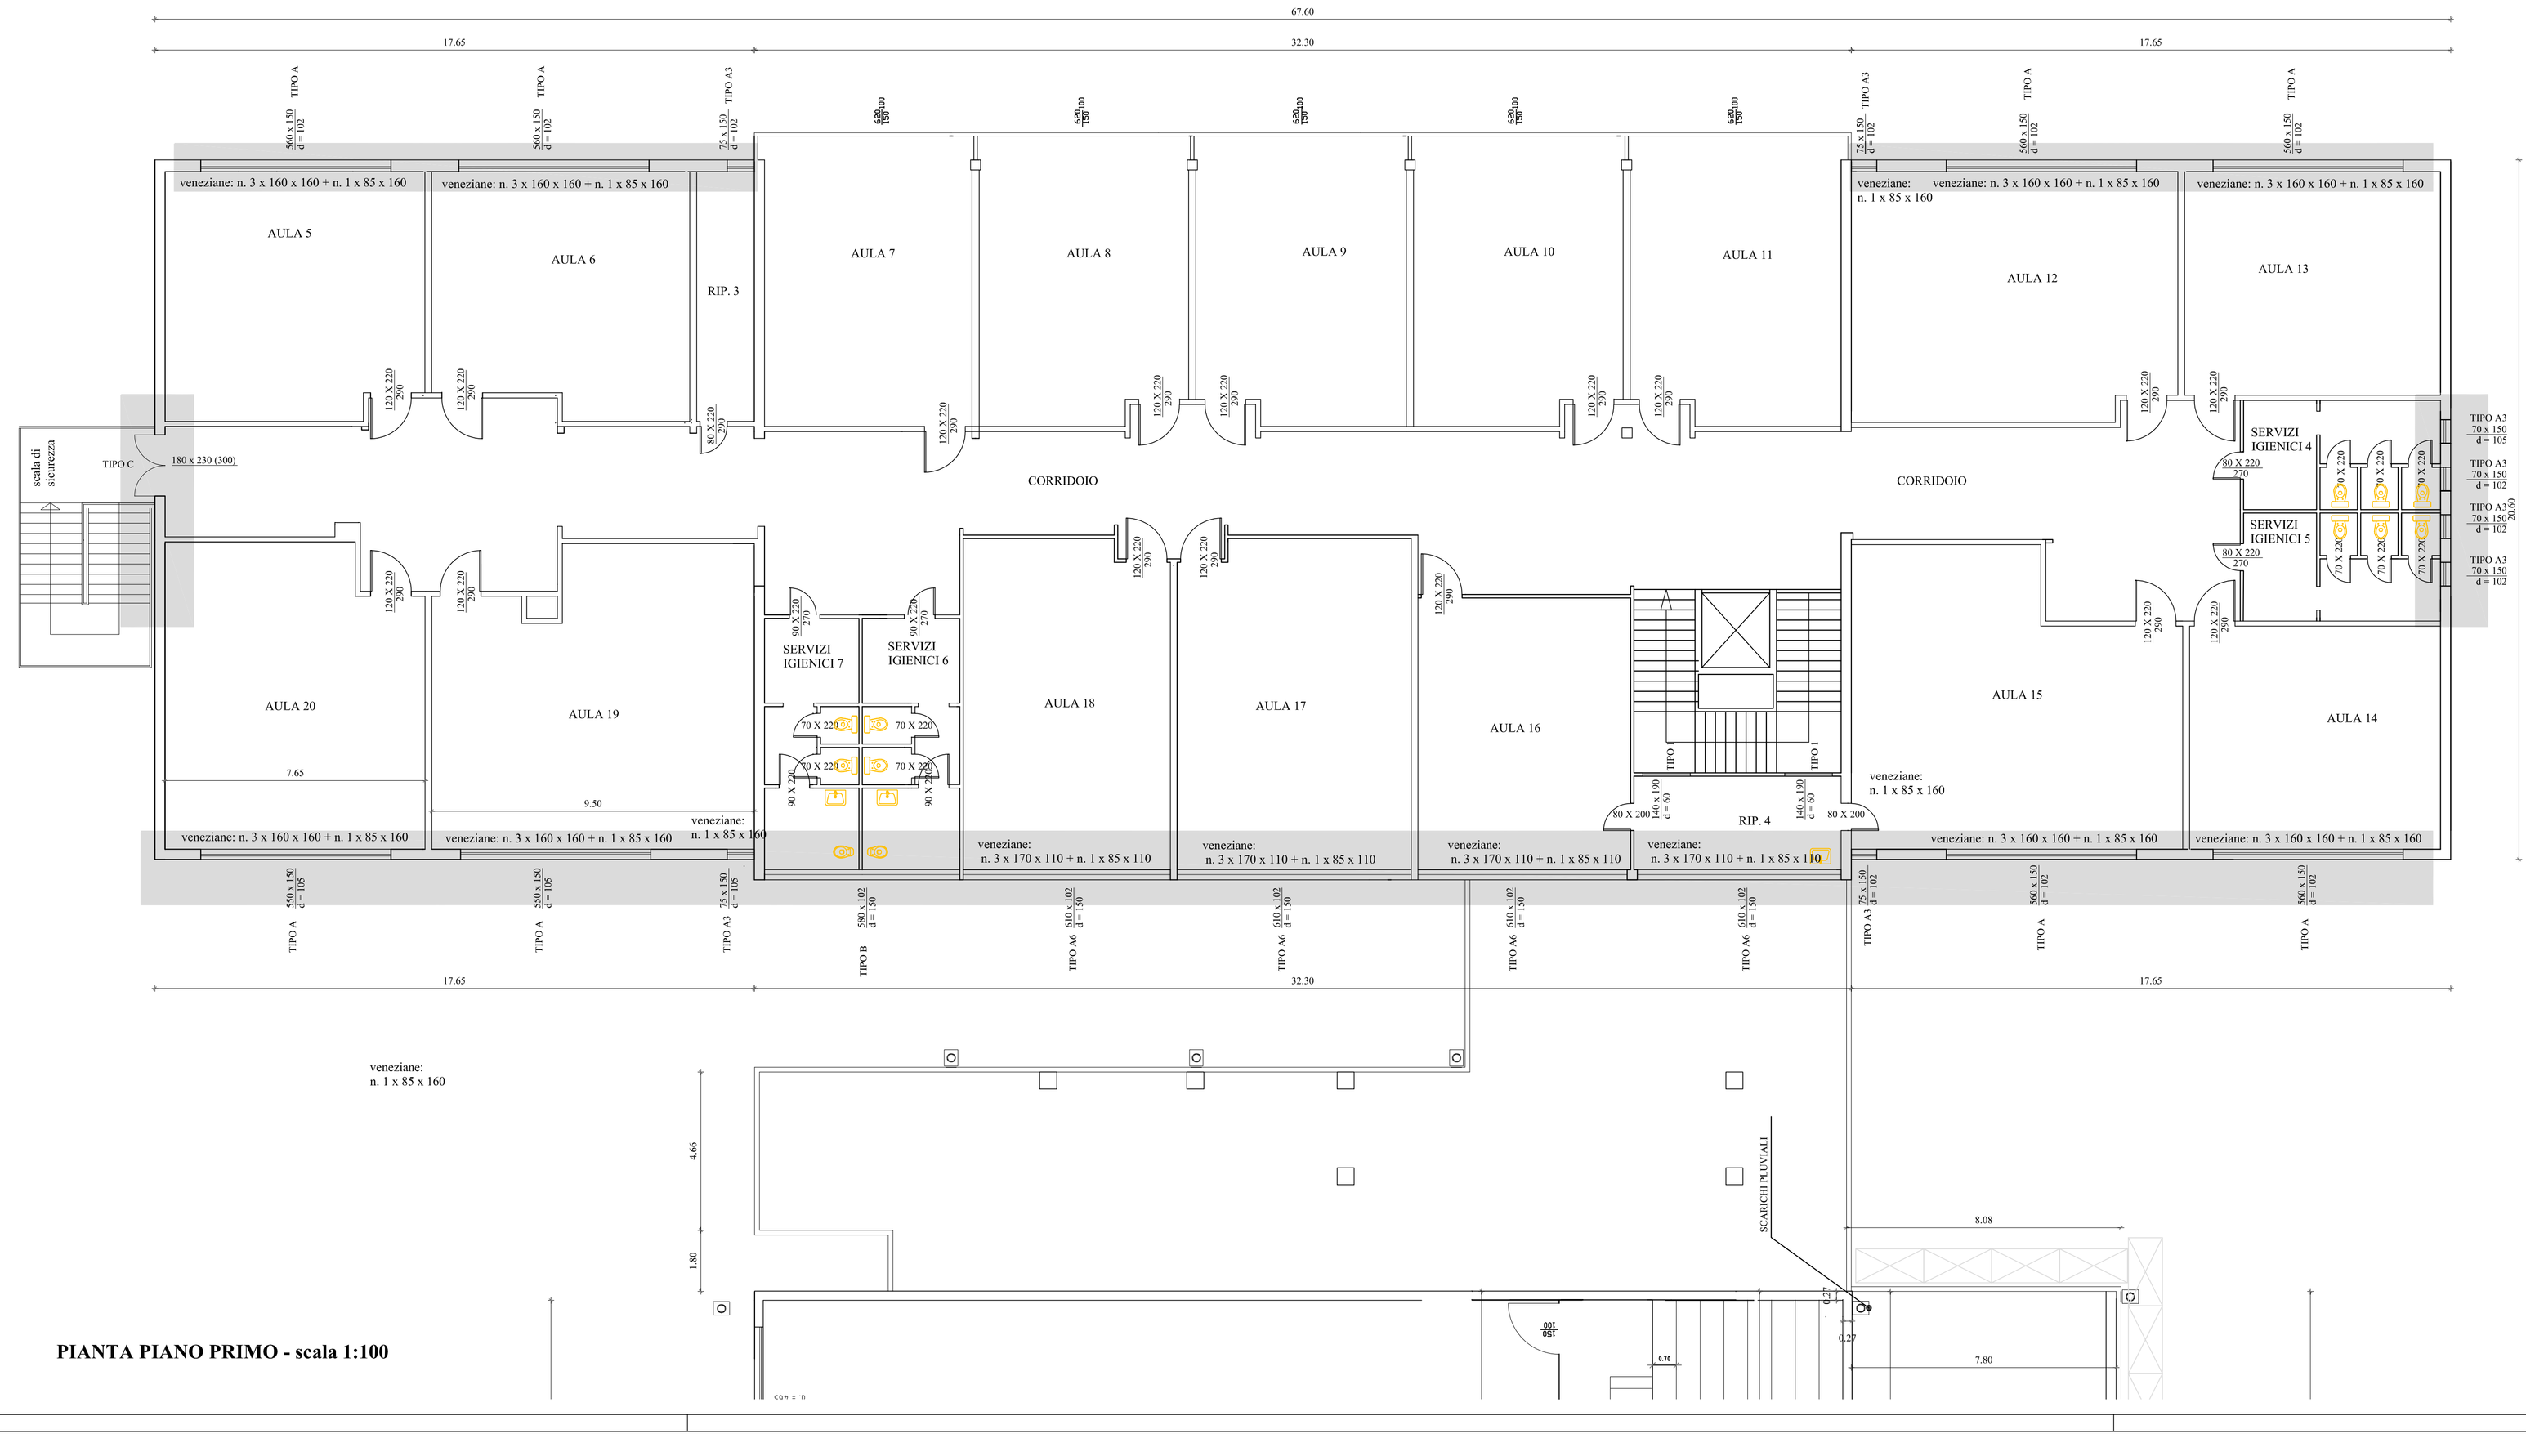

PIANTA PIANO PRIMO - scala 1:100