COMUNE DI ROVIGO

Settore Lavori Pubblici - Sezione Fabbricati

PROGETTO ESECUTIVO

SCUOLA SECONDARIA DI PRIMO GRADO "RICCOBONI": MANUTENZIONE STRAORDINARIA IMPIANTI E SOSTITUZIONE SERRAMENTI PER EFFICIENTAMENTO ENERGETICO



TAV. 7

STATO DI FATTO E DI PROGETTO: PARTICOLARE SERVIZI IGIENICI

Collaborazione tecnica
BOZZA geom. Sandro
MANENTE geom. Moreno
PAPA Ing. Alessio
TOMIATO geom. Leonardo

Progettazione
MODONESI Ing. Federico

Visto: IL RESPONSABILE UNICO DEL PROCEDIMENTO
MODONESI Ing. Federico

Scala

Rovigo, maggio 2022

STATO DI FATTO

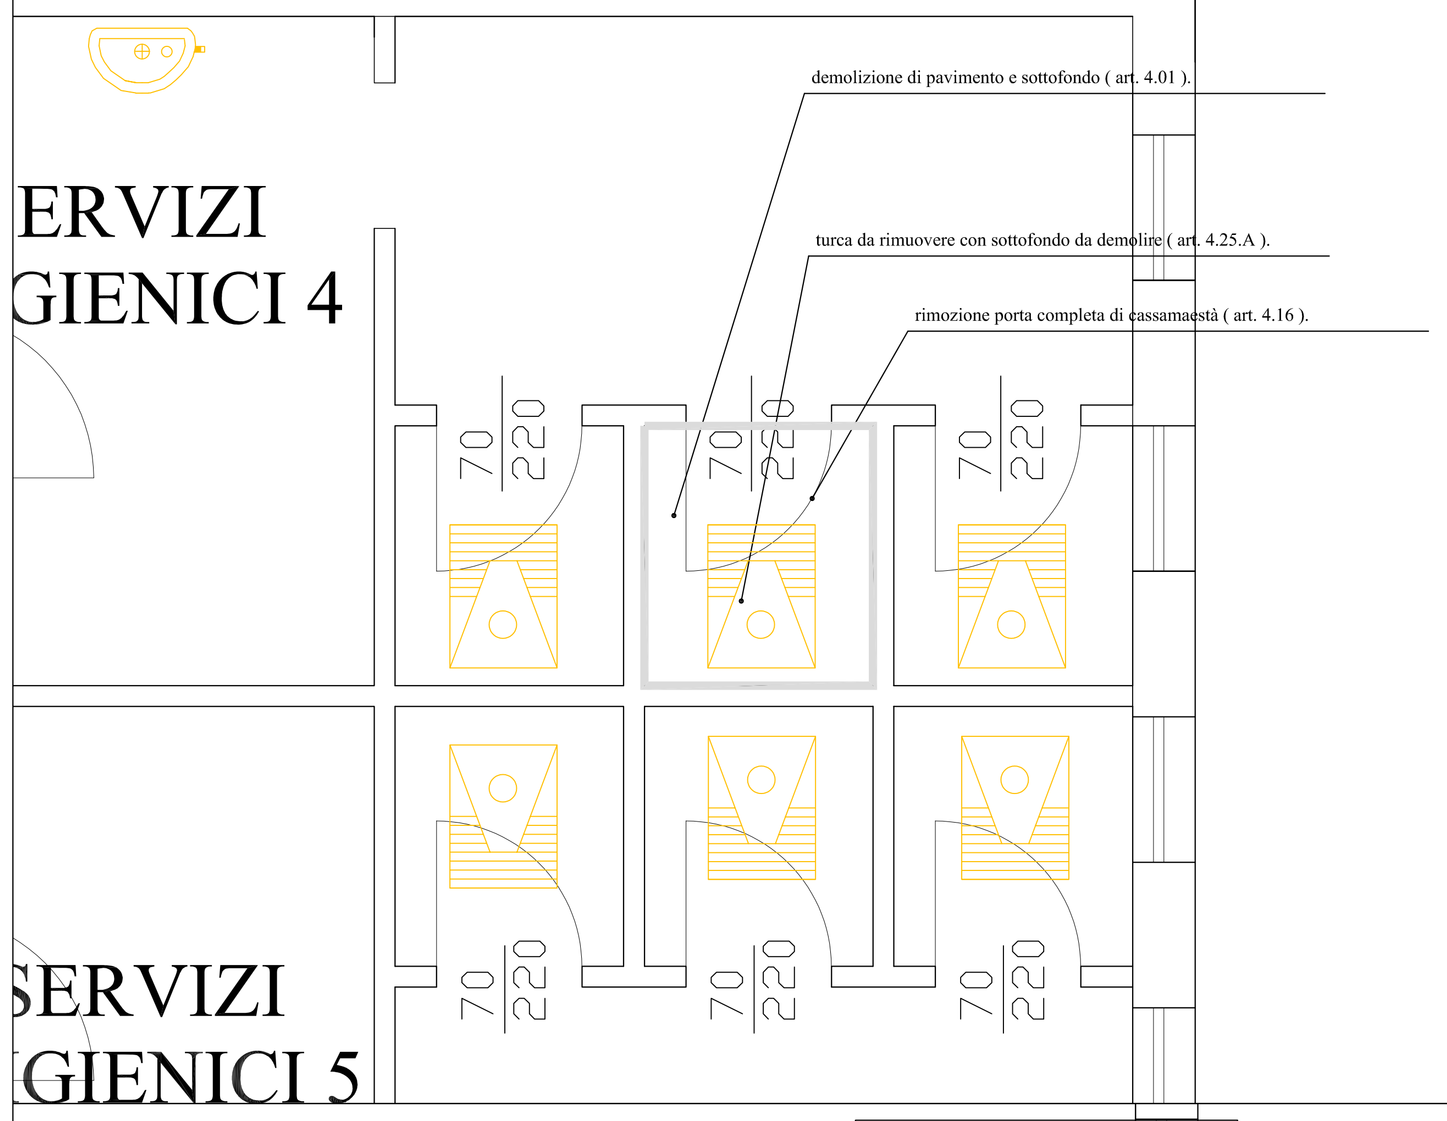

STATO DI PROGETTO

