COMUNE DI ROVIGO

Settore Lavori Pubblici - Sezione Fabbricati

PROGETTO ESECUTIVO

SCUOLA SECONDARIA DI PRIMO GRADO "BONIFACIO": MANUTENZIONE STRAORDINARIA PER EFFICIENTAMENTO ENERGETICO



2

STATO DI FATTO E DI PROGETTO:
PIANTA PIANO TERRA

Collaborazione tecnica
BOZZA geom. Sandro
MANENTE geom. Moreno
PAPA Ing. Alessio
TOMIATO geom. Leonardo

Progettazione
MODONESI Ing. Federico

Visto: IL RESPONSABILE UNICO DEL PROCEDIMENTO
MODONESI Ing. Federico

Scala 1 : 100

Rovigo, maggio 2022

legenda:

serramenti da sostituire

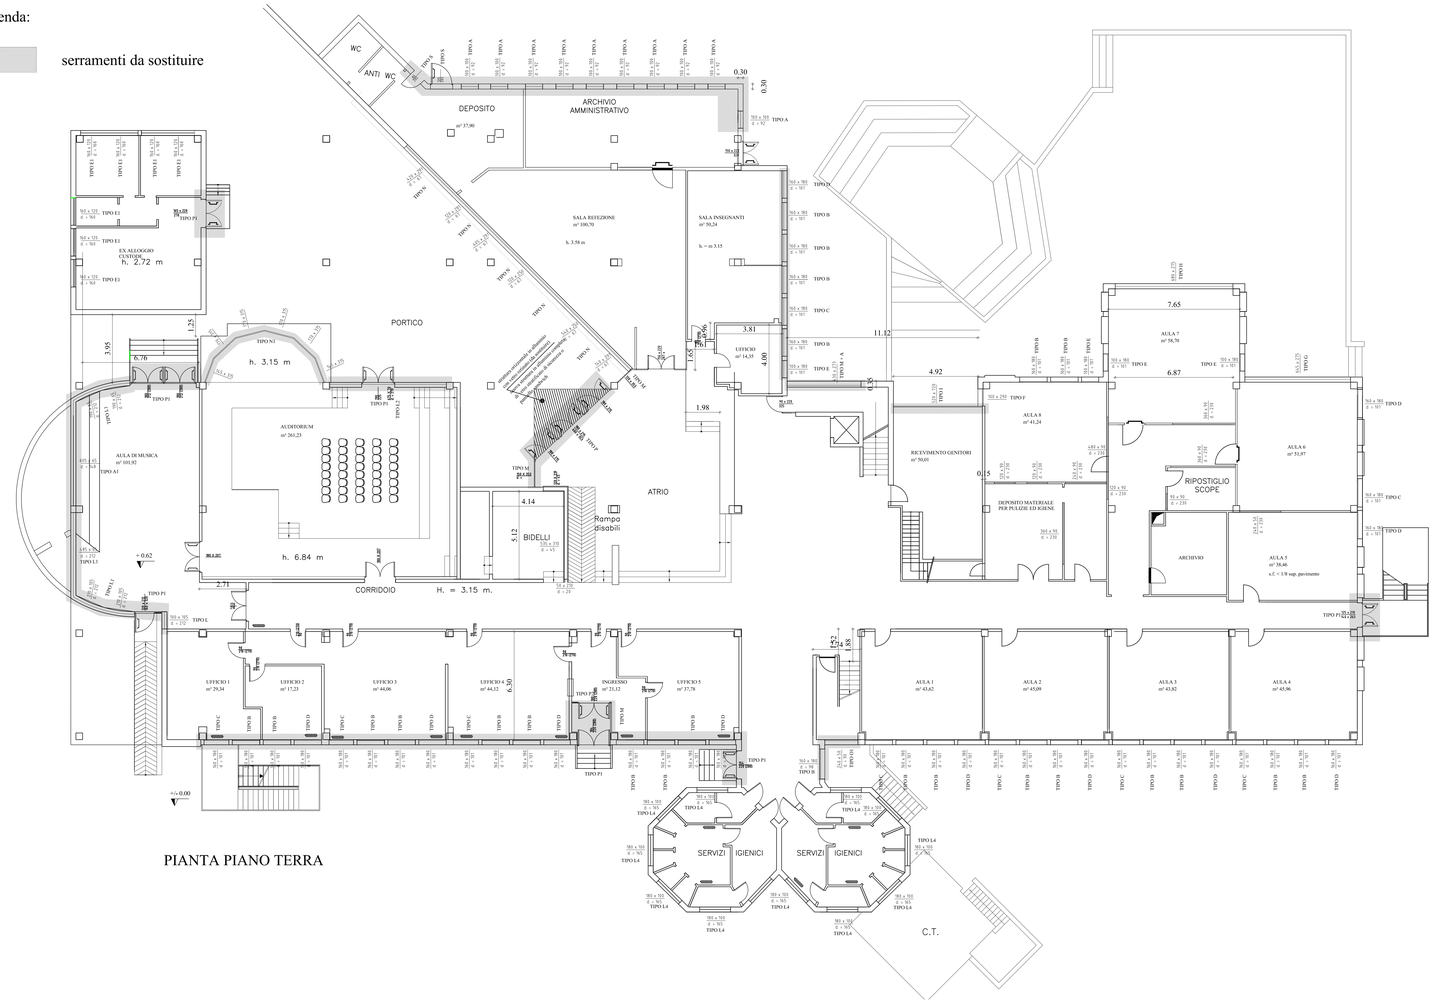

PIANTA PIANO TERRA